


Le acque meteoriche dalla strada verranno scaricate in un fosso lato nord che verrà sbarrato da 19 manufatti in c.a. con luce tarata per garantire l'accumulo T50

SCHEMA SBARRAMENTI

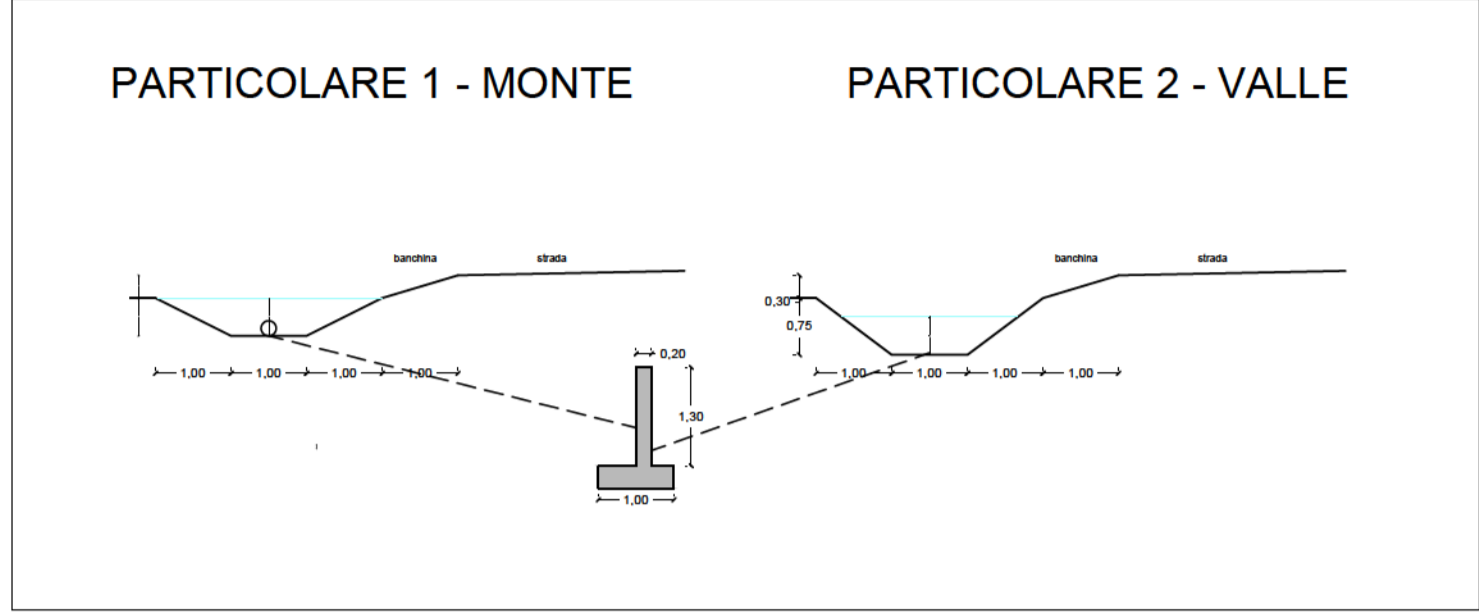

LEGENDA:

FOGNATURA ACQUE NERE

- NUOVE TUBAZIONI IN PVC diam 315 UNI EN 1401 SN4
- ☒ CAMERETTA DI ISPEZIONE CM. 100 x 100

FOGNATURA ACQUE METEORICHE

- NUOVE TUBAZIONI IN PVC UNI EN 1401 SN4
- ☒ CADITOIA STRADALE CM. 45 x 45
- ☒ CAMERETTA DI ISPEZIONE CM. 100 x 100
- ☒ POZZETTO DESOLEATORE

ACQUEDOTTO ESISTENTE **NUOVA LINEA DI ALLACCIAMENTO**

IMPIANTO PLUVI-IRRIGUO ESISTENTE

GASDOTTO ESISTENTE **NUOVA LINEA DI ALLACCIAMENTO**

REGIONE LOMBARDIA PROVINCIA BG
 COMUNE DI BOTTANUCO
 AMBITO DI TRASFORMAZIONE AT3 Area nuovo polo artigianale nord

COMMITTENTE
IMMOBILIARE CROCIOTTO srl
 Via Quinto Alpini 4
 24124 Bergamo (BG)

INTEGRAZIONE 21.04.2021
 EMISSIONE 28.03.2021

OGGETTO
RETI FOGNATURE ACQUE BIANCHE E ACQUE NERE - ACQUEDOTTO - METANODOTTO

Tavola
10
 Scala disegno 1:1000

Il Committente
 Immobiliare Crociotto S.r.l.

L'Operatore
 MARR S.p.A.

Il Progettista