




SEZIONE TIPO ROTATORIA

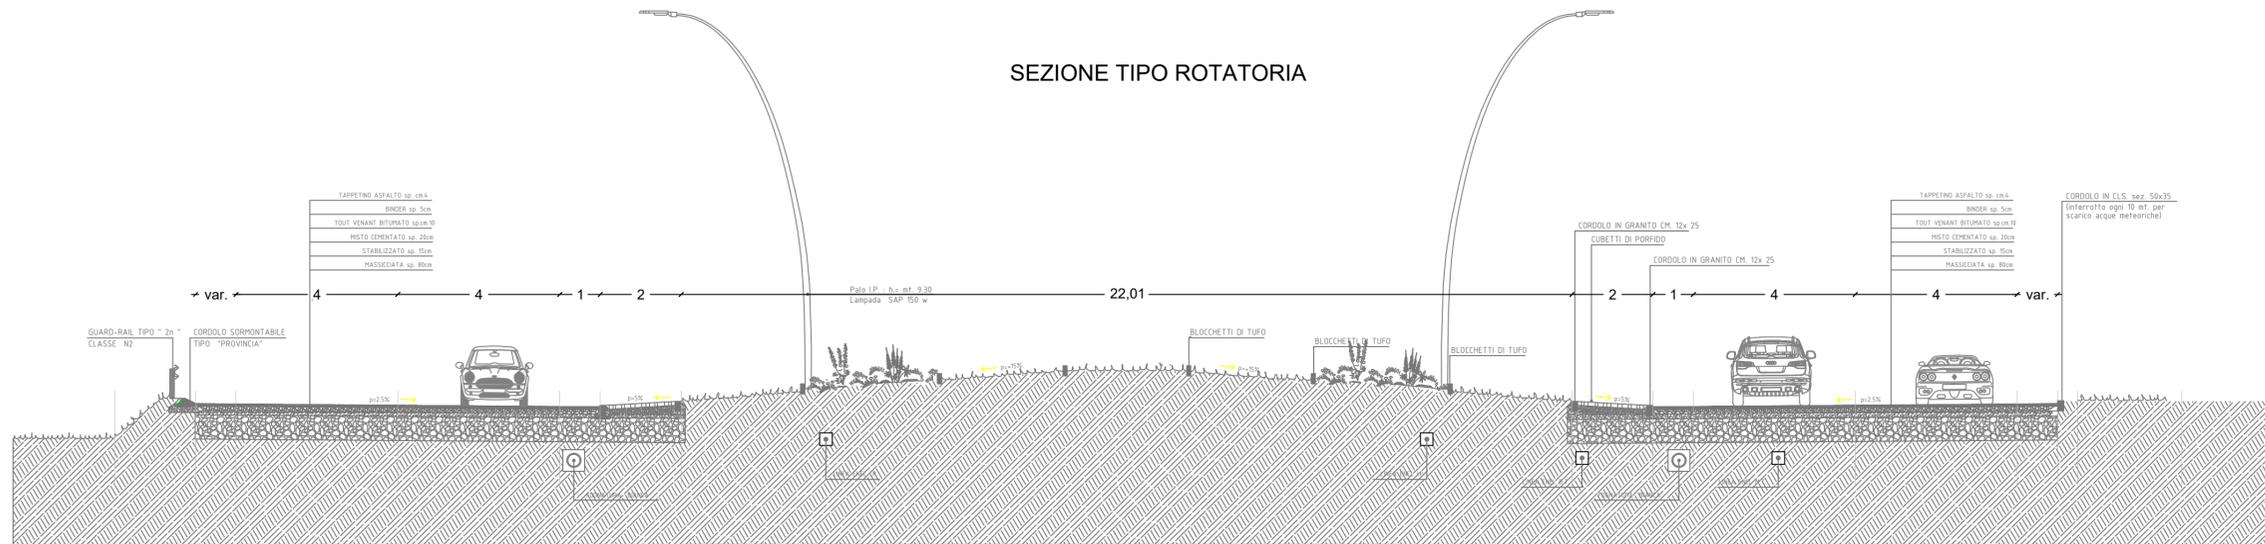


SEZIONE TIPO NUOVA VIABILITA'

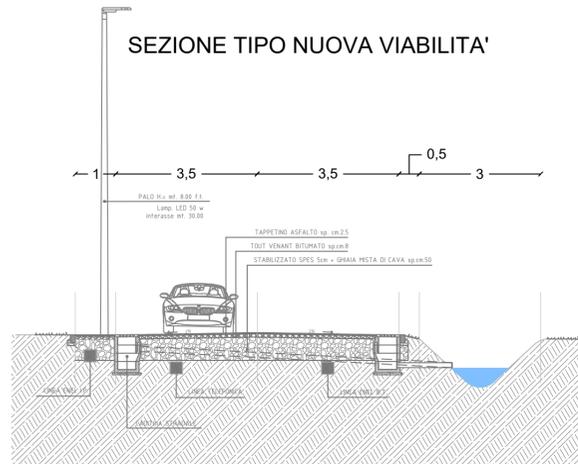


SEZIONE TIPO NUOVA VIABILITA' - INGRESSI TERRENI NORD

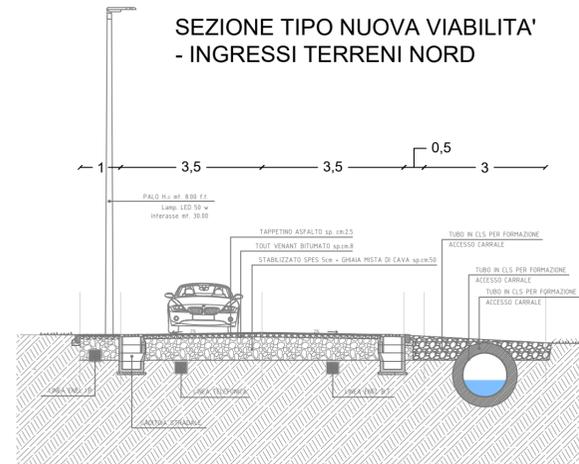

SEZIONE TIPO SU VIA ALDO MORO

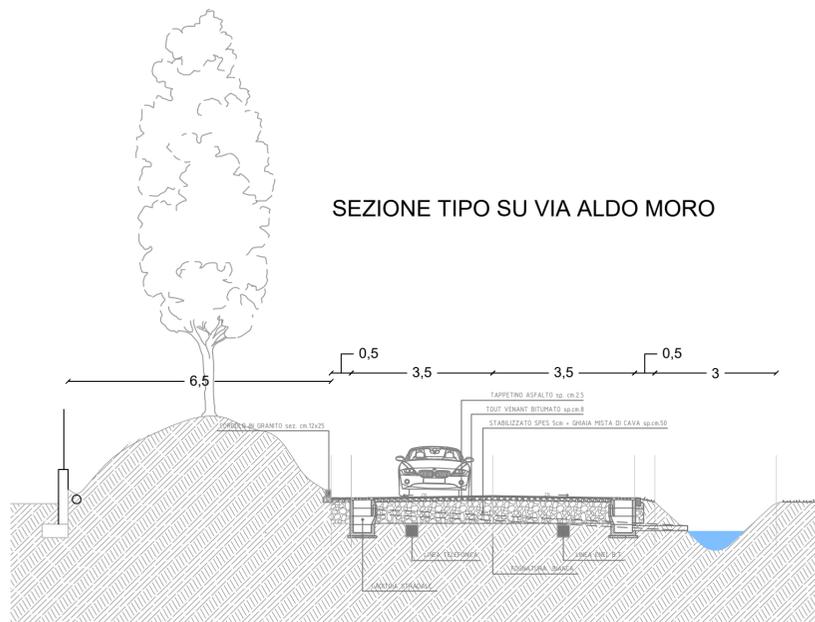

SEZIONE TIPO NUOVA VIABILITA' - PARCHEGGIO

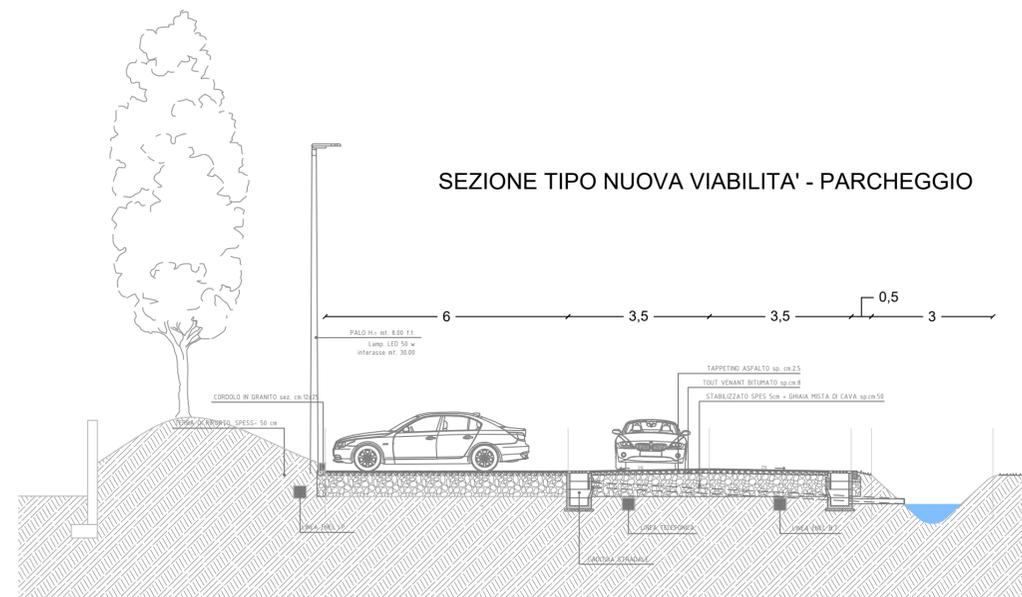

REGIONE LOMBARDIA

PROVINCIA BG

COMUNE DI BOTTANUCO

AMBITO DI TRASFORMAZIONE AT3 Area nuovo polo artigianale nord

COMMITTENTE  
IMMOBILIARE CROCIOTTO srl  
Via Quinto Alpini 4  
24124 Bergamo (BG)

INTEGRAZIONE 21.04.2021  
EMISSIONE 26.03.2021

OGGETTO

Tavola

SEZIONI TIPO - STRADA E ROTATORIE

12

Scala disegno 1:100

Il Committente  
Immobiliare Crociotto S.r.l.



L'Operatore  
MARR S.p.A.

Il Progettista

**G&C** STUDIO TECNICO ASSOCIATO dei geometri Ercole Ghezzi e Angelo Cornelli  
Via Giacomo Brodolini, 33 - 20056 Trezzo sull'Adda (MI)  
Tel. 02/9091811 - Fax 02/9091023 - email: info@studioghezziornelli.com

**Nicolò Cornelli**  
Architetto

Tutti i diritti sono riservati a Norma di Legge.  
Sono vietati la riproduzione e l'estrpolazione di parti senza la presenza di un'autorizzazione scritta