




Sezione trasversale A-A

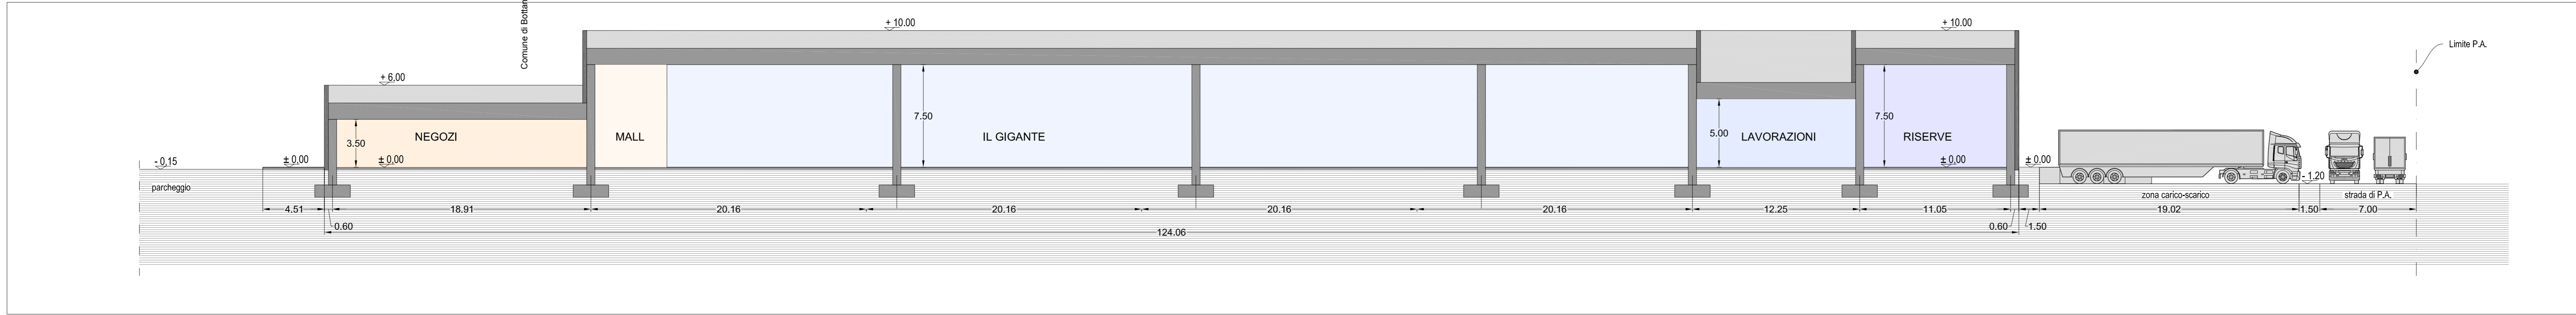


Sezione longitudinale B-B

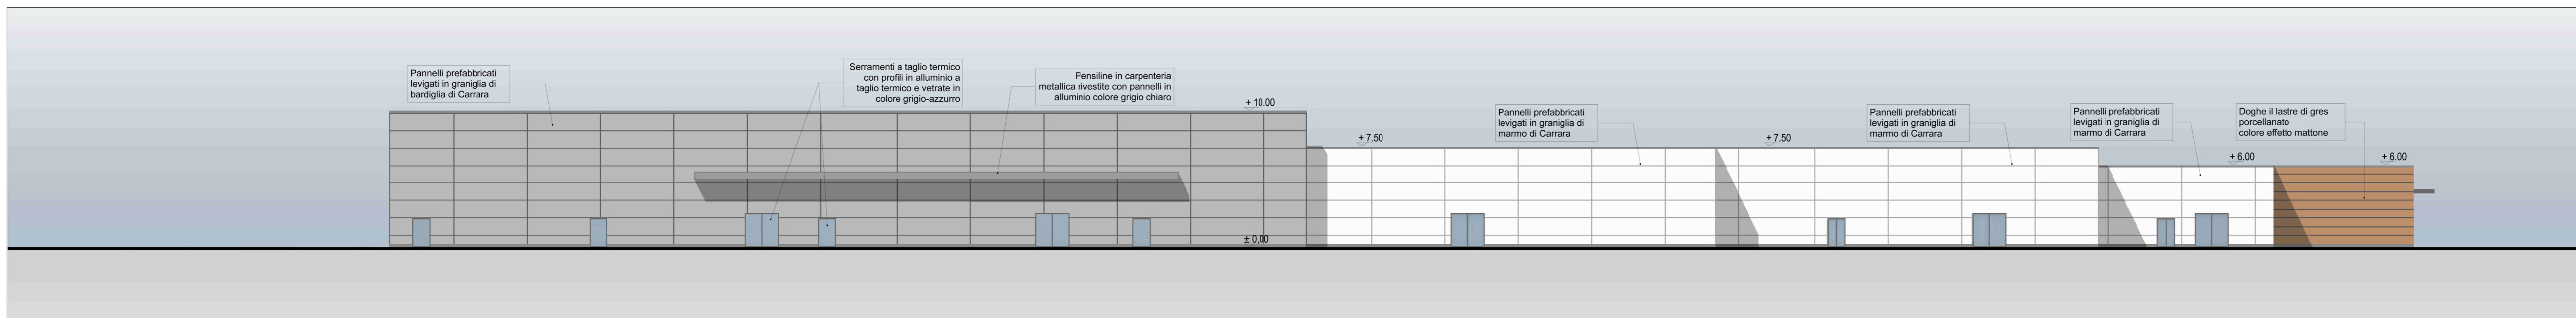


Prospetto nord-est

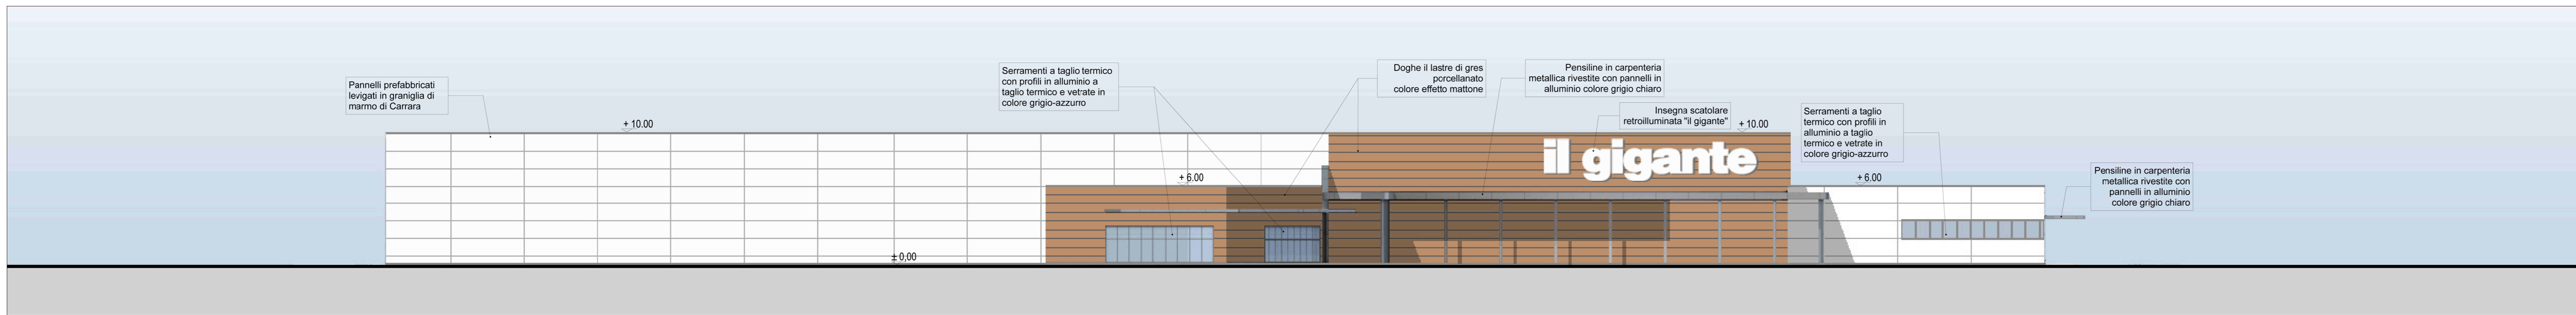


Prospetto nord-ovest

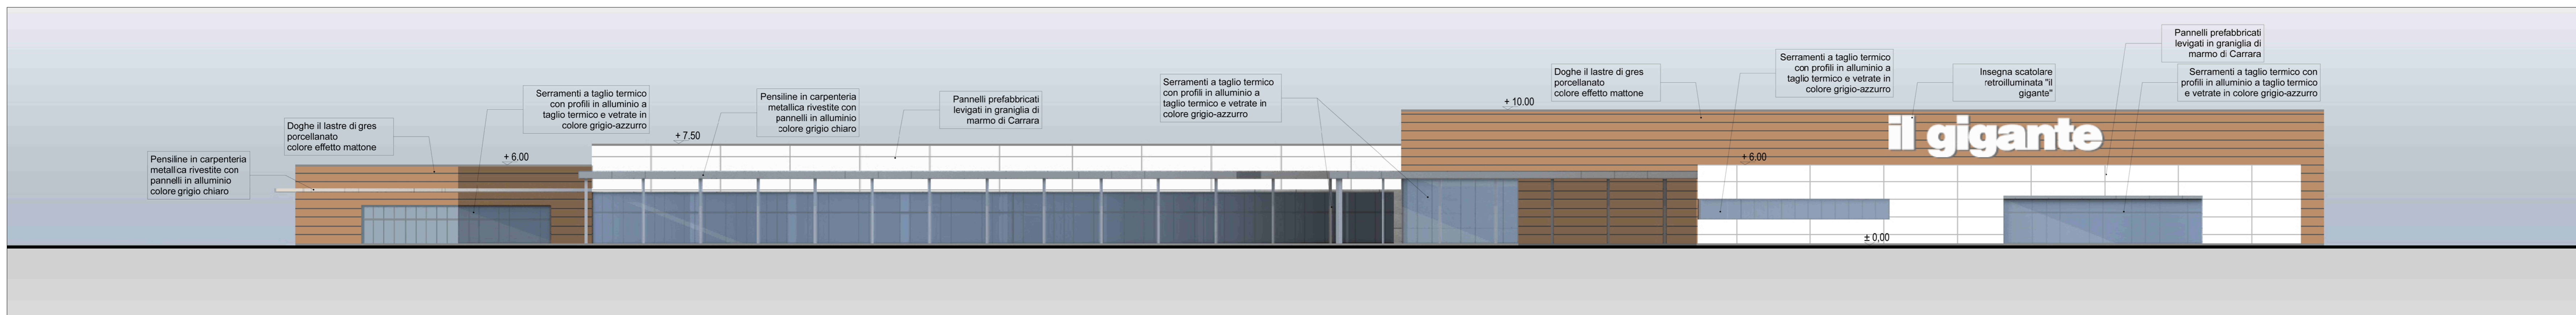

Prospetto sud-ovest

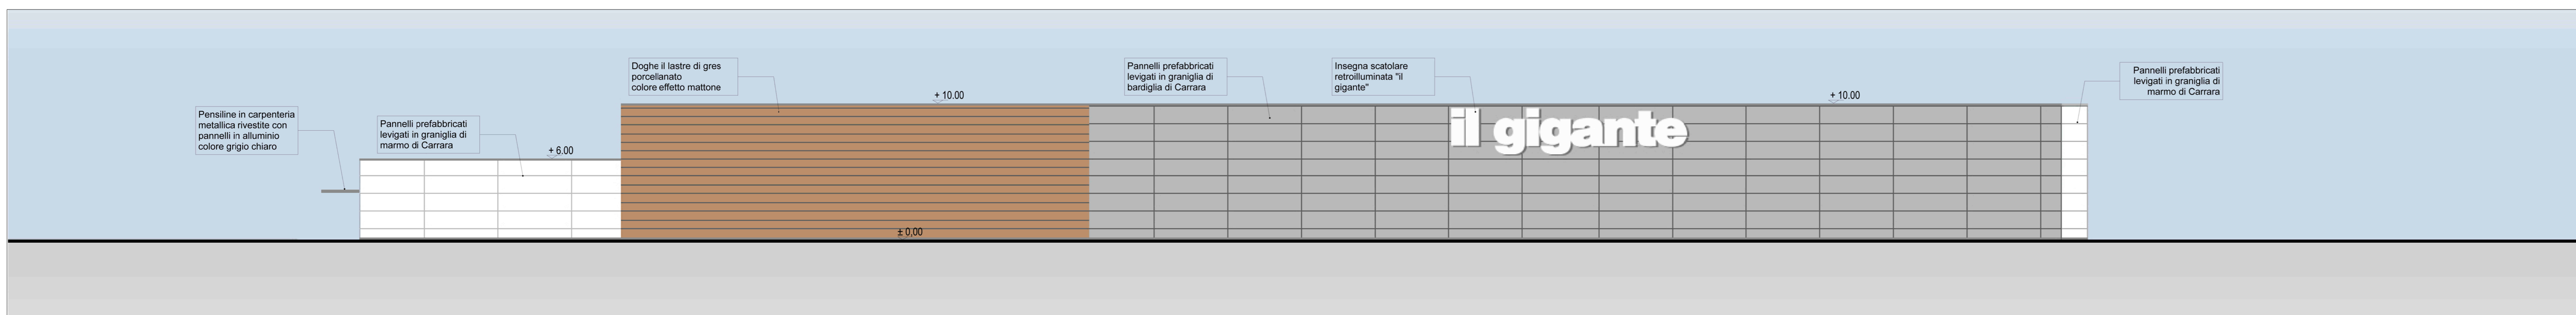

Prospetto sud-est

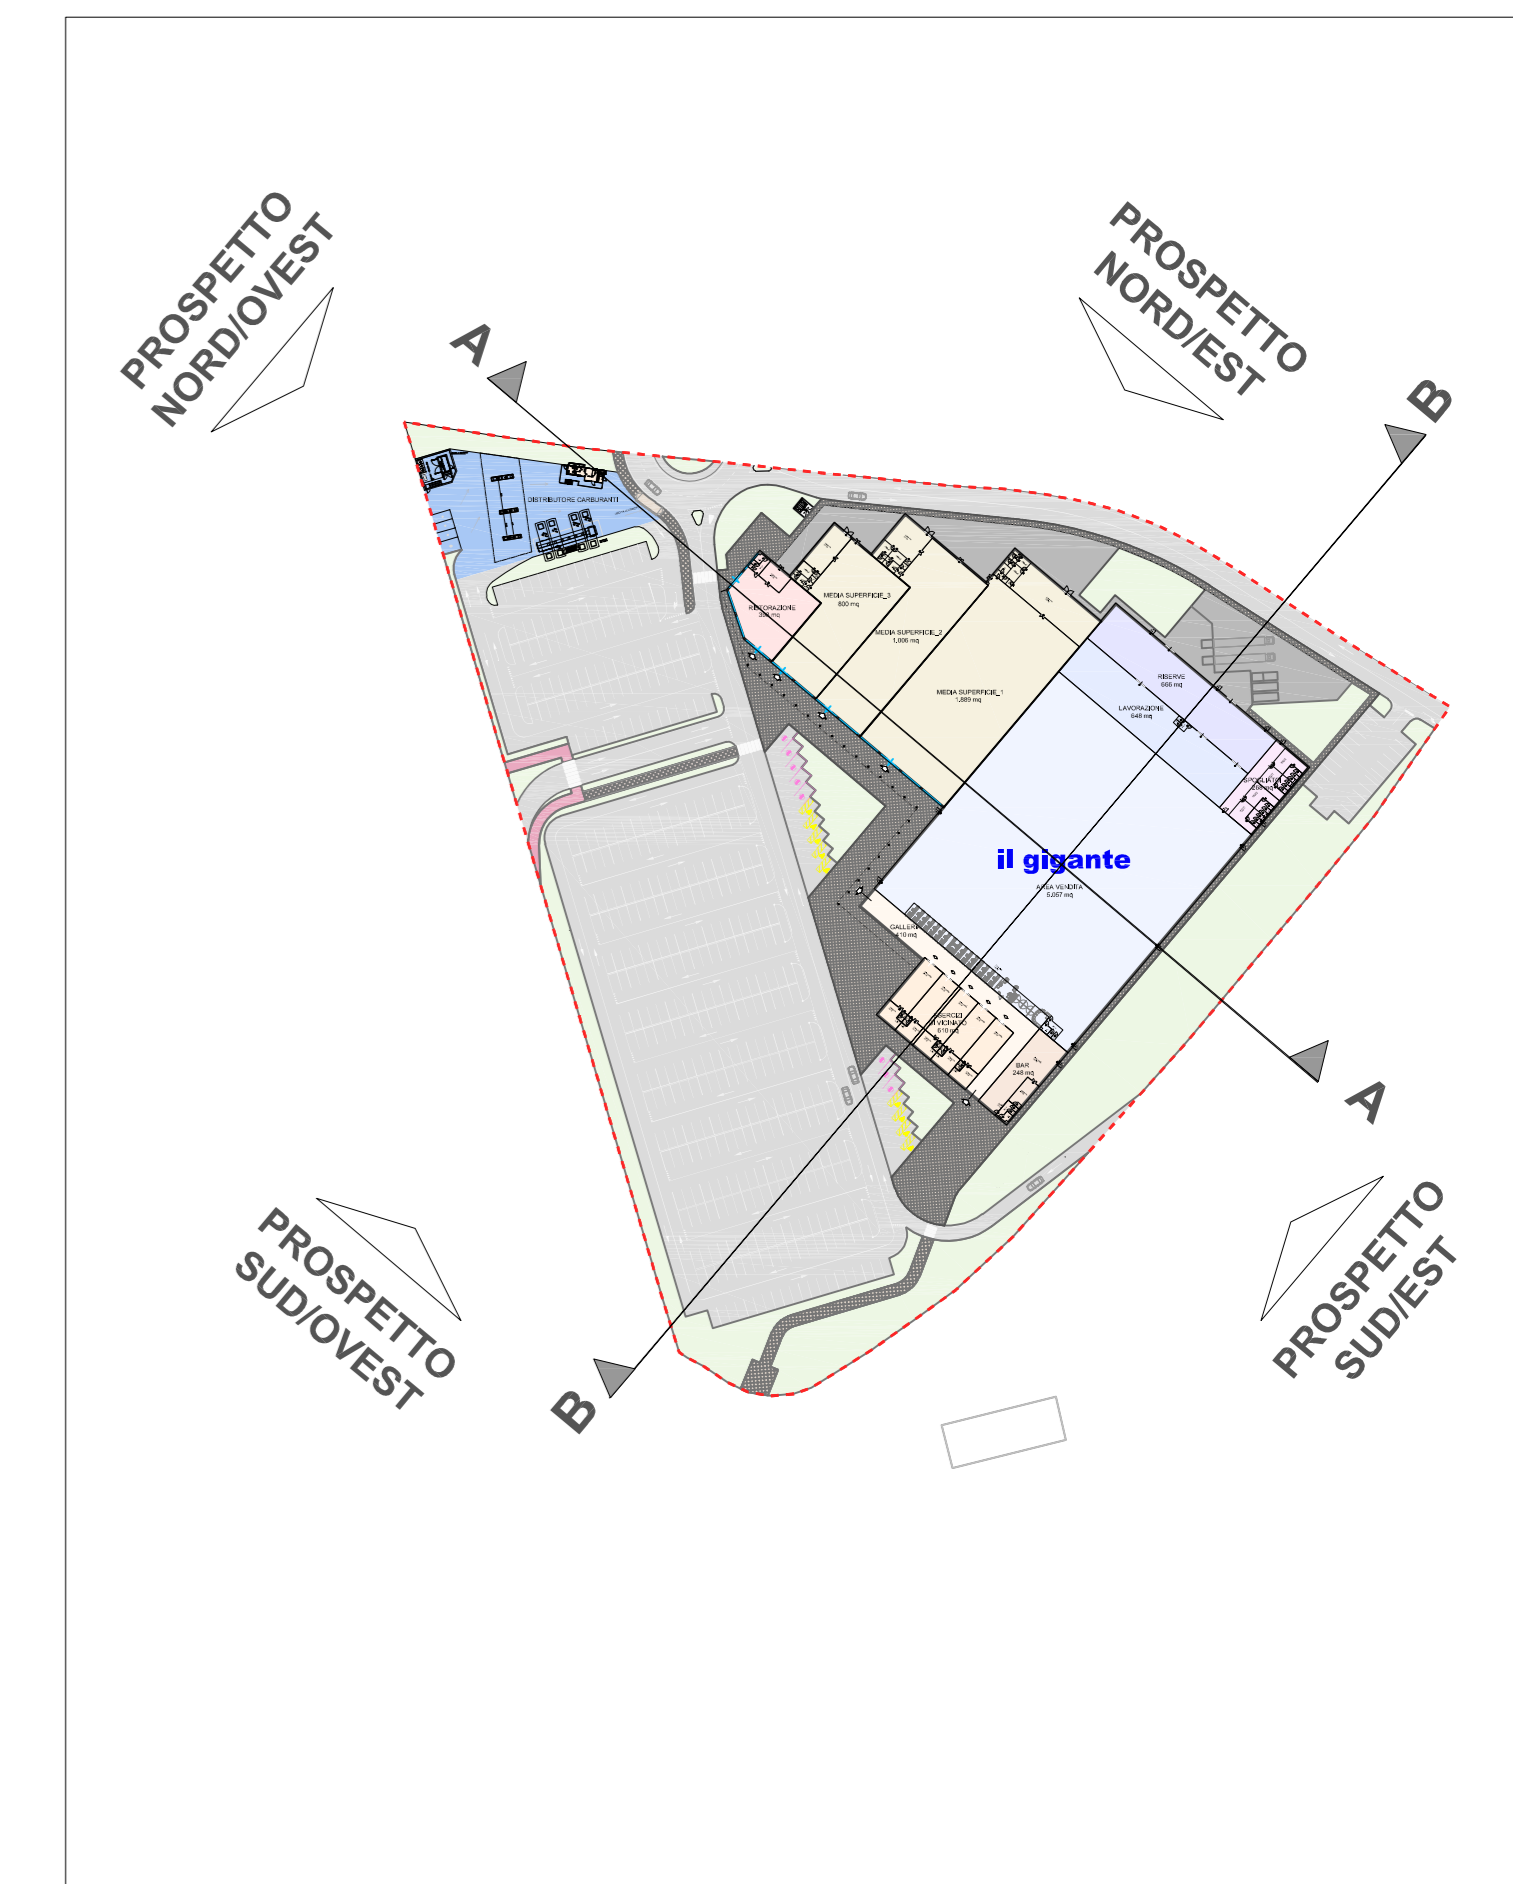

Planimetria di riferimento

REGIONE LOMBARDIA		PROVINCIA BG	
COMUNE DI BOTTANUCO			
VARIANTE PIANO ATTUATIVO AMBITO DI TRASFORMAZIONE AT2 NUOVO CENTRO COMMERCIALE "IL GIGANTE"			
COMMITTENTE	RIALTO S.r.l. Via Cavigli, 342 20091 - Bresso (MI)		
REVISIONE	01.09.2017		
EMISSIONE	Descrizione PROSPETTI E SEZIONI		
Tavola/Elaborato 007 scala disegno 1:500			N
		pianificatore Claudio Laura Ordine degli Architetti P.A.C. Provincia di Lecco	
VIA ENRICO FERMI, 16 - 23044 ROVERETO (LC) - TEL. 0334/84495 email: claudiolaura81@gmail.com - Partita IVA 0312610135 STUDIO TECNICO ASSOCIATO dei geometri ercole glezzi e angelo cornelli Via Giacomo Brodolini, 31 - 20090 Pavia (PV) - Tel. 030/911511 - Fax 030/911512 - email: studio@sttcornelli.com I PROSPETTI SONO REDATTI A NORMA DI LEGGE. Sono vietate le ristampe e l'uso non autorizzato di quest'opera senza la permesso dell'autore.			