

LEGENDA:

-  filare di alberi
-  percorso ciclo-pedonale
-  arbusteto - siepatura
-  aree a parcheggio
-  aree a verde attrezzato
-  pavimentazioni urbane
-  piazze - percorrenze storiche
-  attraversamenti pedonali in sicurezza
-  formazione boschiva
-  miglioramento ed integrazione forestale
-  superficie coperta
-  inviluppo edificabile
-  allineamenti obbligatori
-  accesso carrale
-  fronte commerciale
-  passaggio coperto/portico
-  numero piani
-  obbligo sistemazione nodo viario

PIANO DI GOVERNO DEL TERRITORIO 2008




COMUNE DI
BOTTANUCO
PROVINCIA DI BERGAMO

PIANO DEI SERVIZI

QUADRO STRATEGICO

PdS 2.4

Progetto di suolo
Servizi
ambito produttivo
zona est
scala 1:2.000

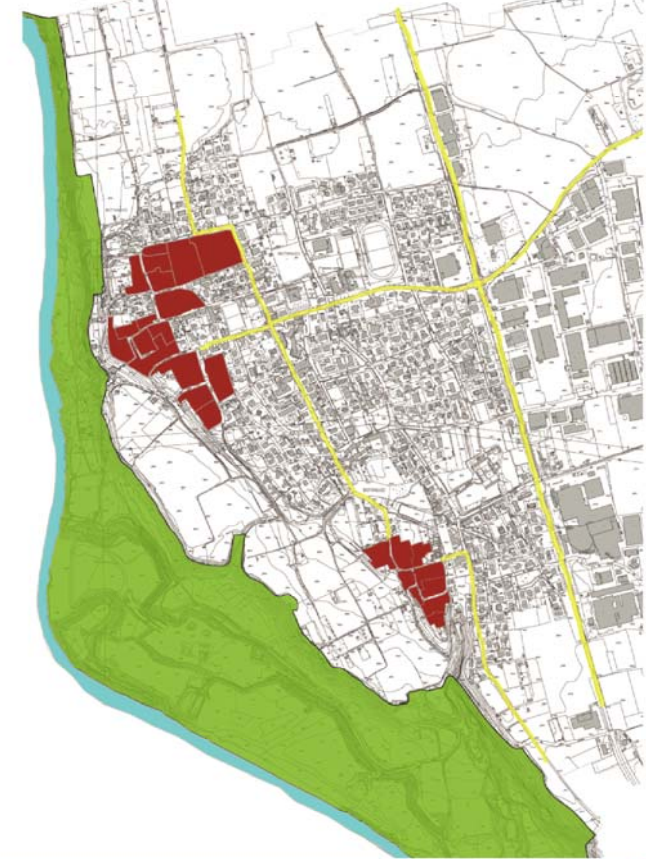

R2STUDIO
via Don Carlo Botta, 9 - 24122 Bergamo tel. fax 035 270074
r2studio@virgilio.it

PROGETTO DEL PIANO


Progettista urbanista
arch. Alessandro Rota Martir

Consulente
arch. Matteo Riva

Consulente storico
arch. Paolo Mazzariol

Aspetti paesaggistici e Valutazione Ambientale Strategica:
arch. Fulvio Adobati, arch. Alessandro Oliveri

Studi per le componenti geologica e sismica:
Studio Associato Eurogeo
dott. Renato Caldarelli, dott. Massimo Elitropi

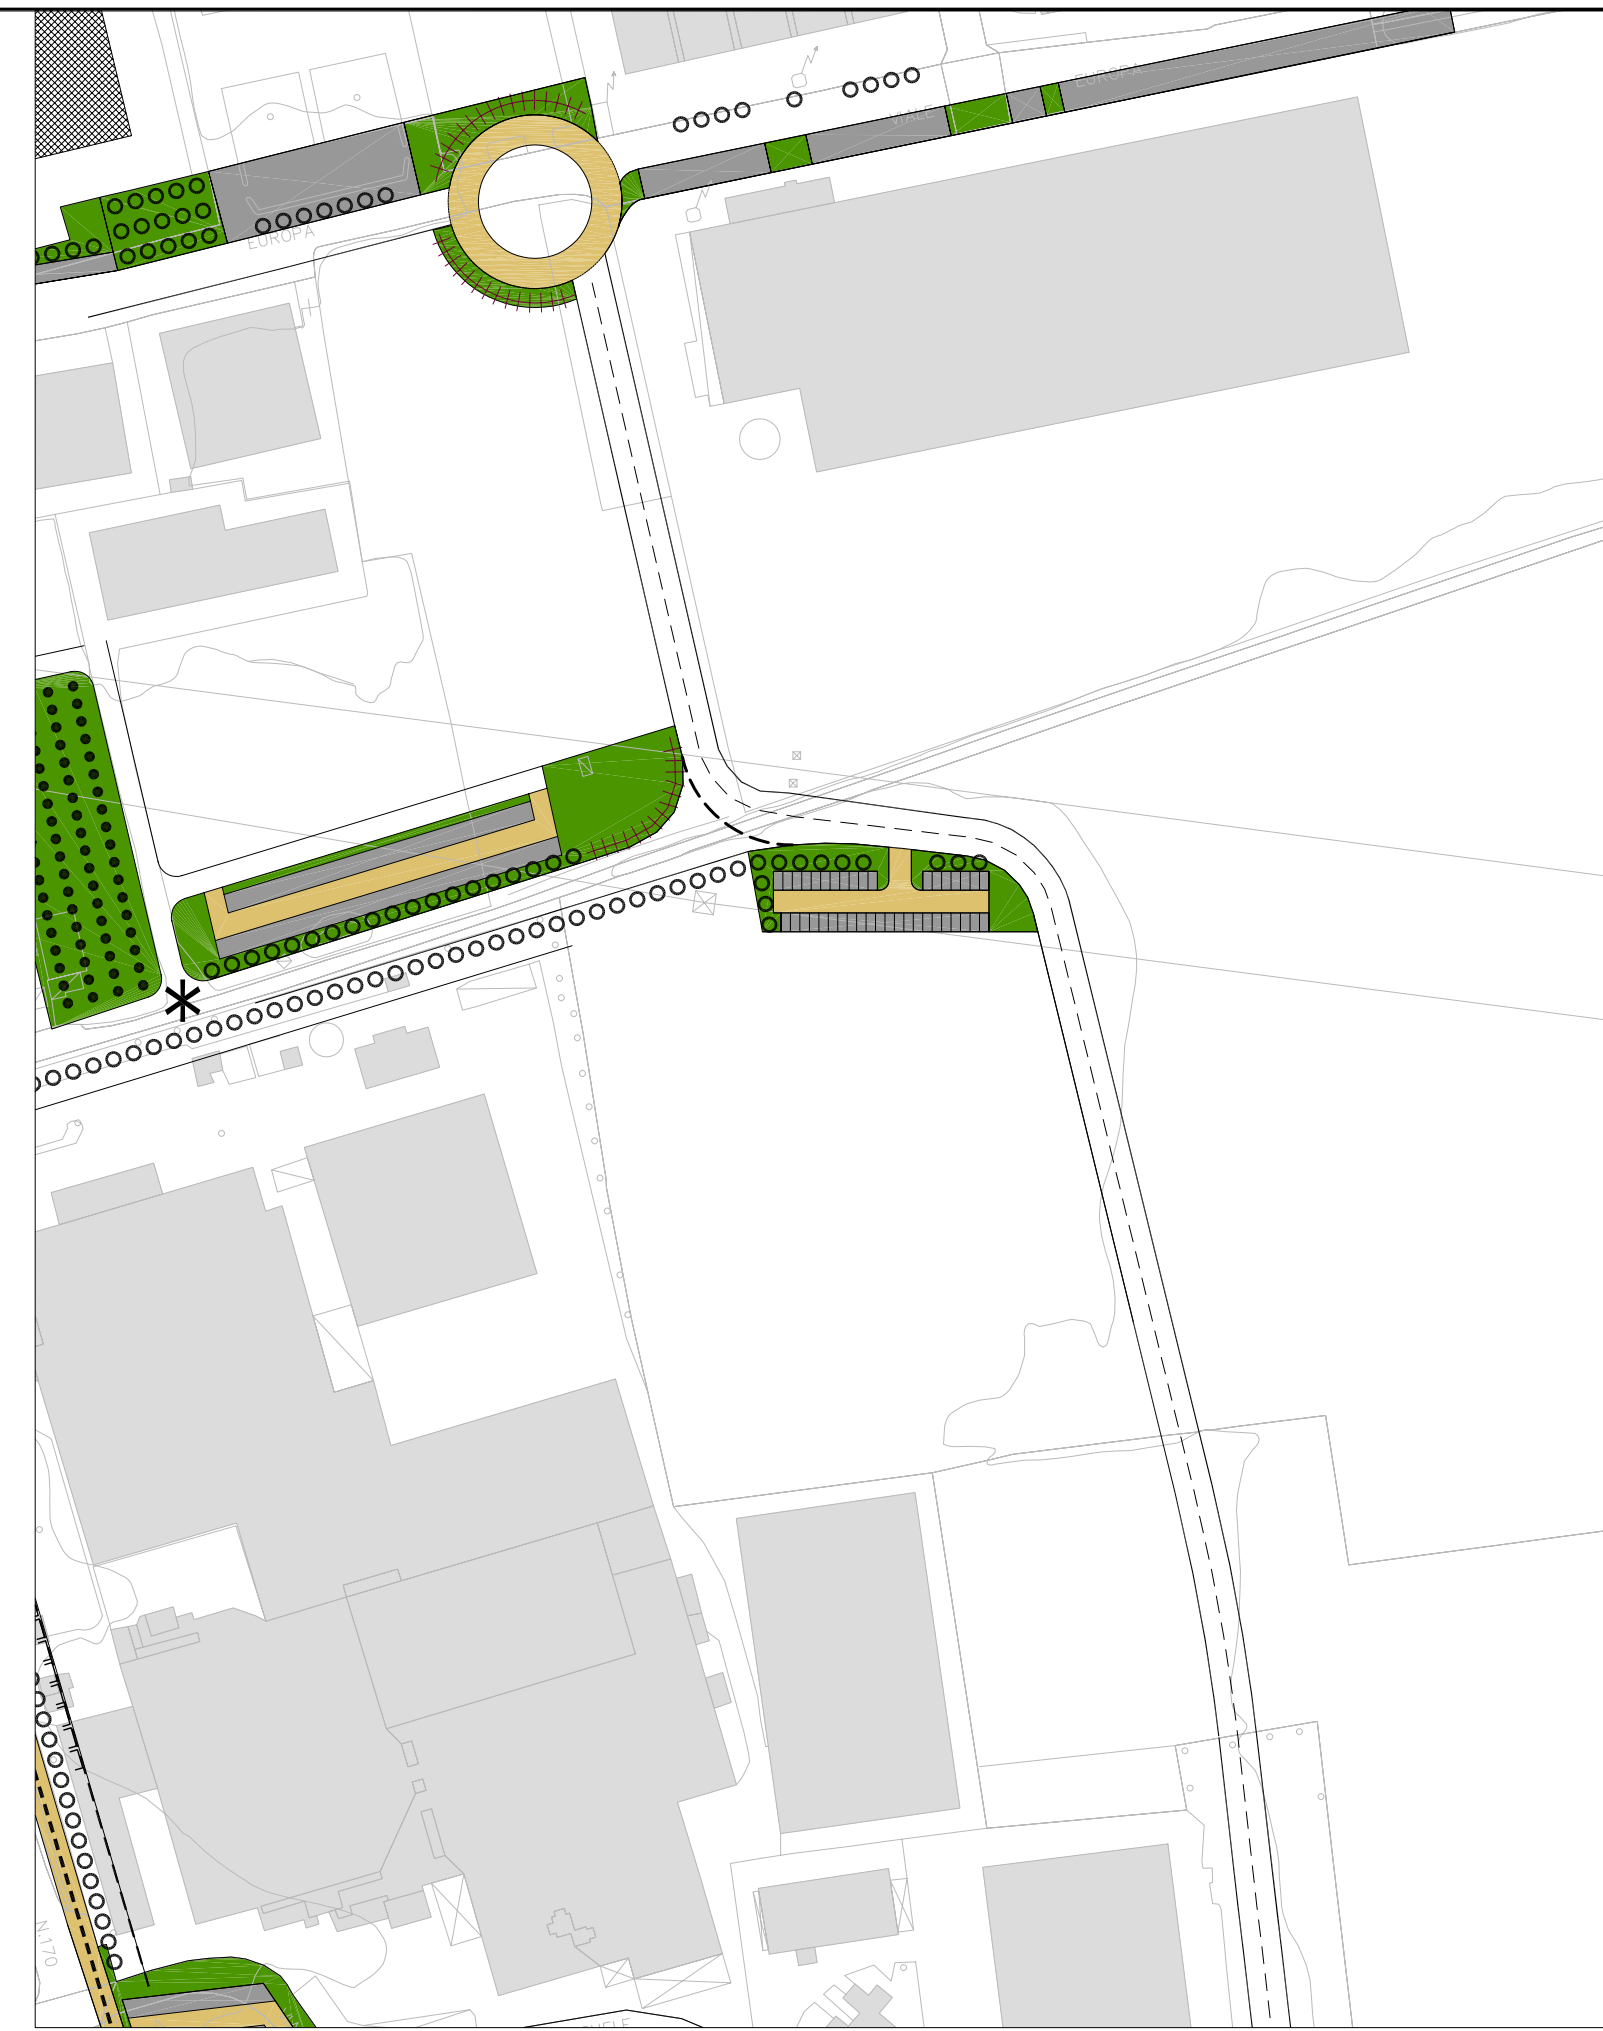

Estratto tavola PdS 2.4 vigente scala 1:2.000



Estratto tavola PdS 2.4 in variante scala 1:2.000

COMUNE DI BOTTANUCO
provincia di Bergamo

Committente


Società COTONIFICIO DI BOTTANUCO s.p.a. via Industria 69, Bottanuco

Oggetto

- S.U.A.P. -
RICHIESTA DI PERMESSO DI COSTRUIRE
IN VARIANTE AL P.G.T.

REALIZZAZIONE PARCHEGGIO A SERVIZIO
DELL'ATTIVITA' PRODUTTIVA
via Industria 69, Bottanuco

Progetto architettonico

 R2Studio - architetto Alessandro Rota Martir
via Don Carlo Botta 9, 24122 Bergamo
mail r2studio@virgilio.it tel. e fax 035 27 00 74
architetto Matteo Riva, Ferrante Claudio

Progetto delle strutture

-

Progetto dell'impianto elettrico e meccanico

-

Titolo

Elaborato di Variante:
P.G.T. - Piano dei Servizi - tavola pds 2.4

Comm.

Società Cotonificio
di Bottanuco s.p.a.

Progettista

arch. Alessandro Rota Martir

Disegno

.

Agg.

Data

01

02

03

04

05

06

07

08

Descrizione

EMISSIONE

Data

21.11.2013

Scala

1:2.000

Tavola

E VAR 03