




ESTRATTO MAPPA CATASTALE - scala 1:2.000



ESTRATTO AEROFOTOGRAMMETRICO - scala 1:2.000

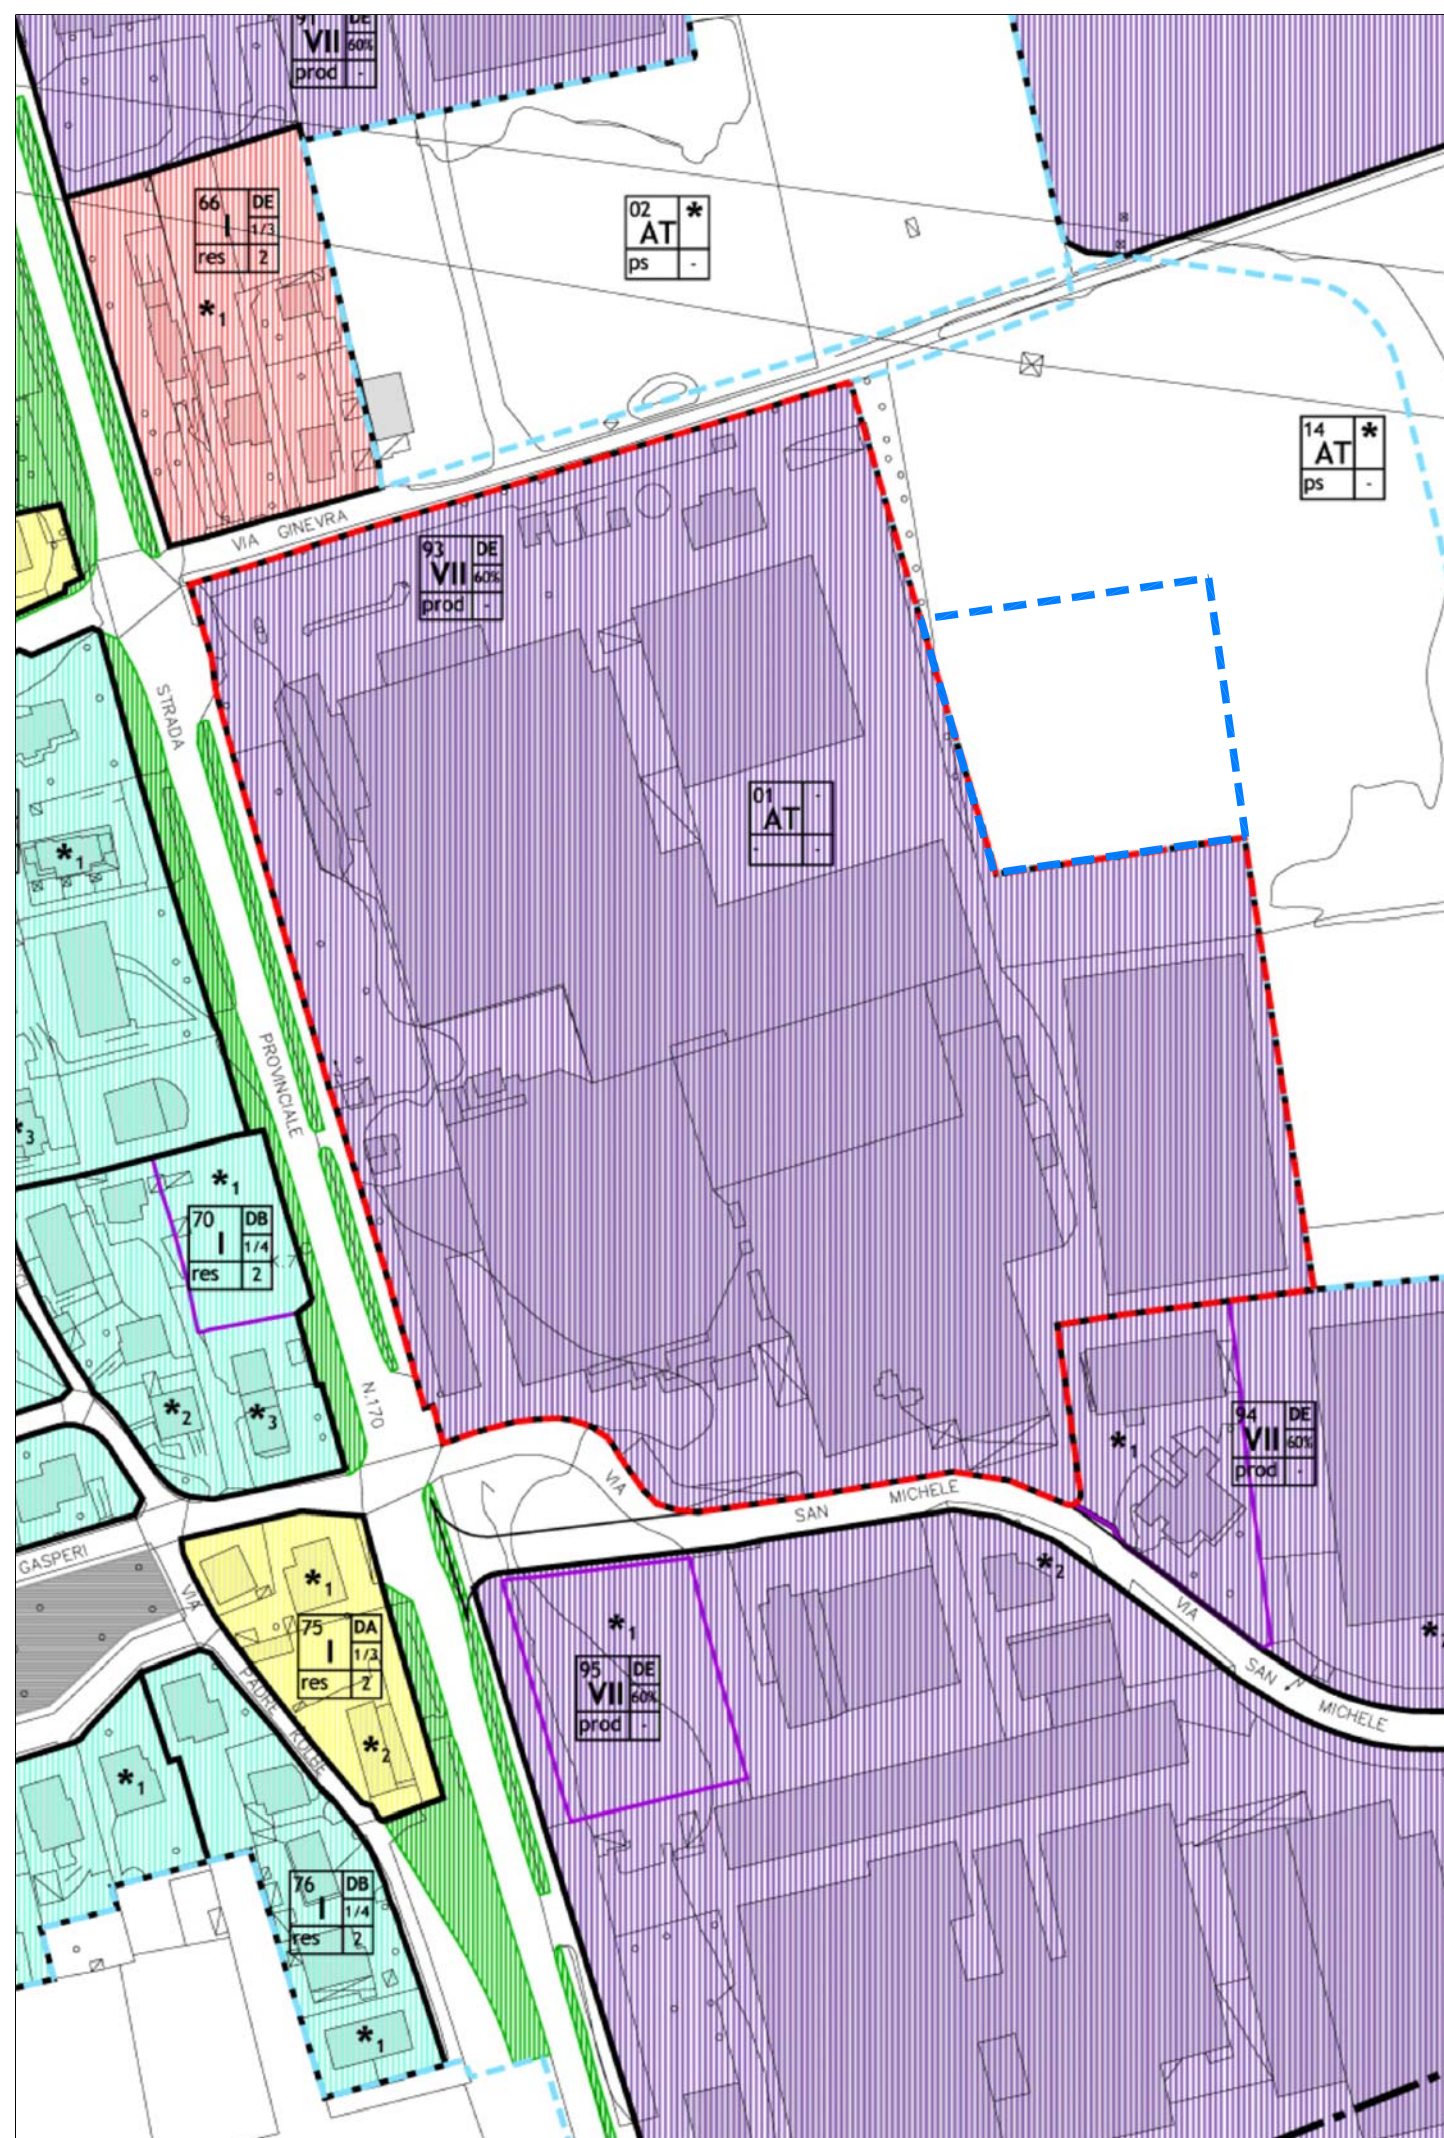

- LEGENDA:**
- Confine comunale
 - Centro storico
 - Aree di Trasformazione
 - Aree di Trasformazione con prescrizioni specifiche
 - Aree di Trasformazione con prescrizioni specifiche - residuo di piano
 - Riqualficazione dei margini urbani
 - Riqualficazione asta nord Rivieraasca
 - Ambito di compensazione area cave
 - Ambito area Parco Moretti
 - Ambito area corridoio ecologico e Rio Vallone
 - Ambito dell'Adda
 - Ambito agricolo

ESTRATTO P.G.T. vigente
Piano delle Regole scala 1:2.000



Ambito oggetto d'intervento

COMUNE DI BOTTANUCO provincia di Bergamo

Committente
Società COTONIFICIO DI BOTTANUCO s.p.a. via Industria 69, Bottanuco

Oggetto
- S.U.A.P. -
RICHIESTA DI PERMESSO DI COSTRUIRE
IN VARIANTE AL P.G.T.

REALIZZAZIONE PARCHEGGIO A SERVIZIO
DELL'ATTIVITA' PRODUTTIVA
via Industria 69, Bottanuco

Progetto architettonico

R2Studio - architetto Alessandro Rota Martir
via Don Carlo Botta 9, 24122 Bergamo
mail r2studio@virgilio.it tel. e fax 035 27 00 74
architetto Matteo Riva, Ferrante Claudio

Progetto delle strutture

Progetto dell'impianto elettrico e meccanico

Titolo
Tavola d'inquadramento:
estratto mappa catastale, estratto P.G.T.,
estratto aerofotogrammetria

Comm.
Società Cotonificio
di Bottanuco s.p.a.

Disegno

Data
21.11.2013

Scala
1:2.000

Progettista
arch. Alessandro Rota Martir

Tavola

Agg.	Data	Descrizione
01	Nov 2013	EMISSIONE
02		
03		
04		
05		
06		
07		
08		