SEZIONE A–A scala 1:50

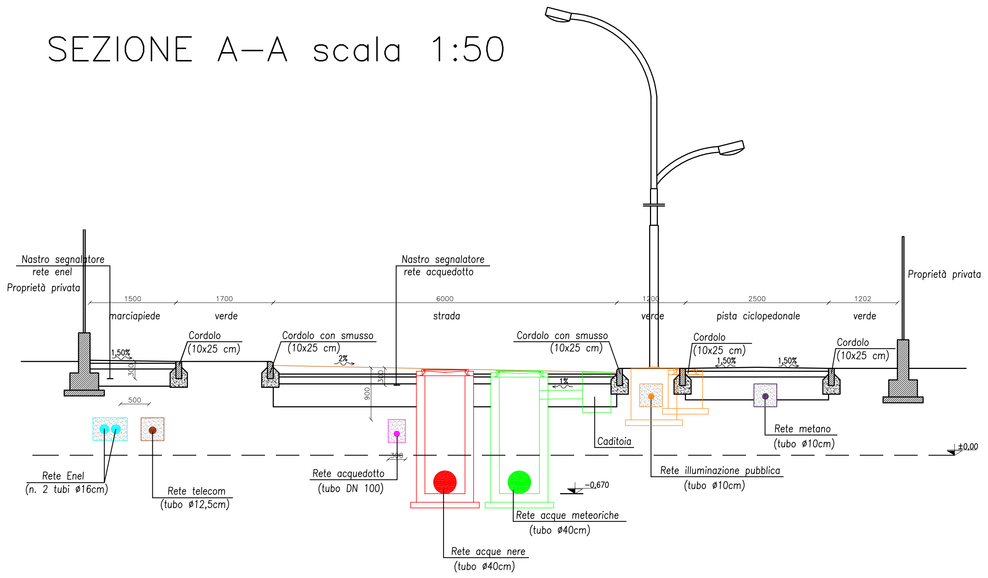

SEZIONE TIPO STRADA scala 1:50

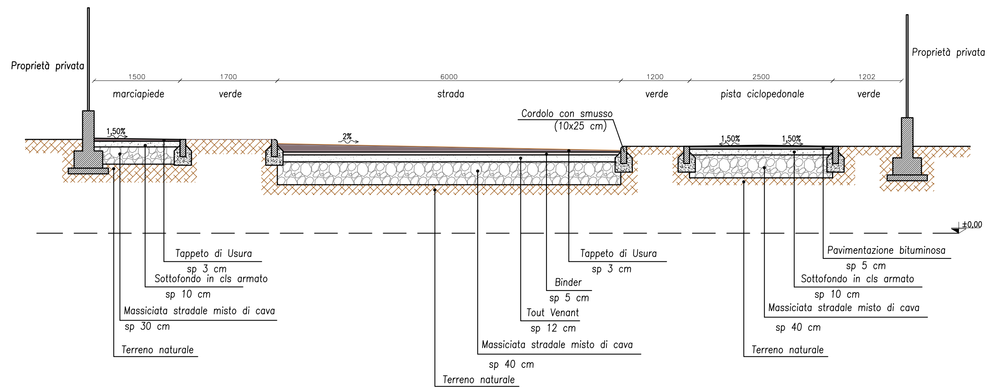

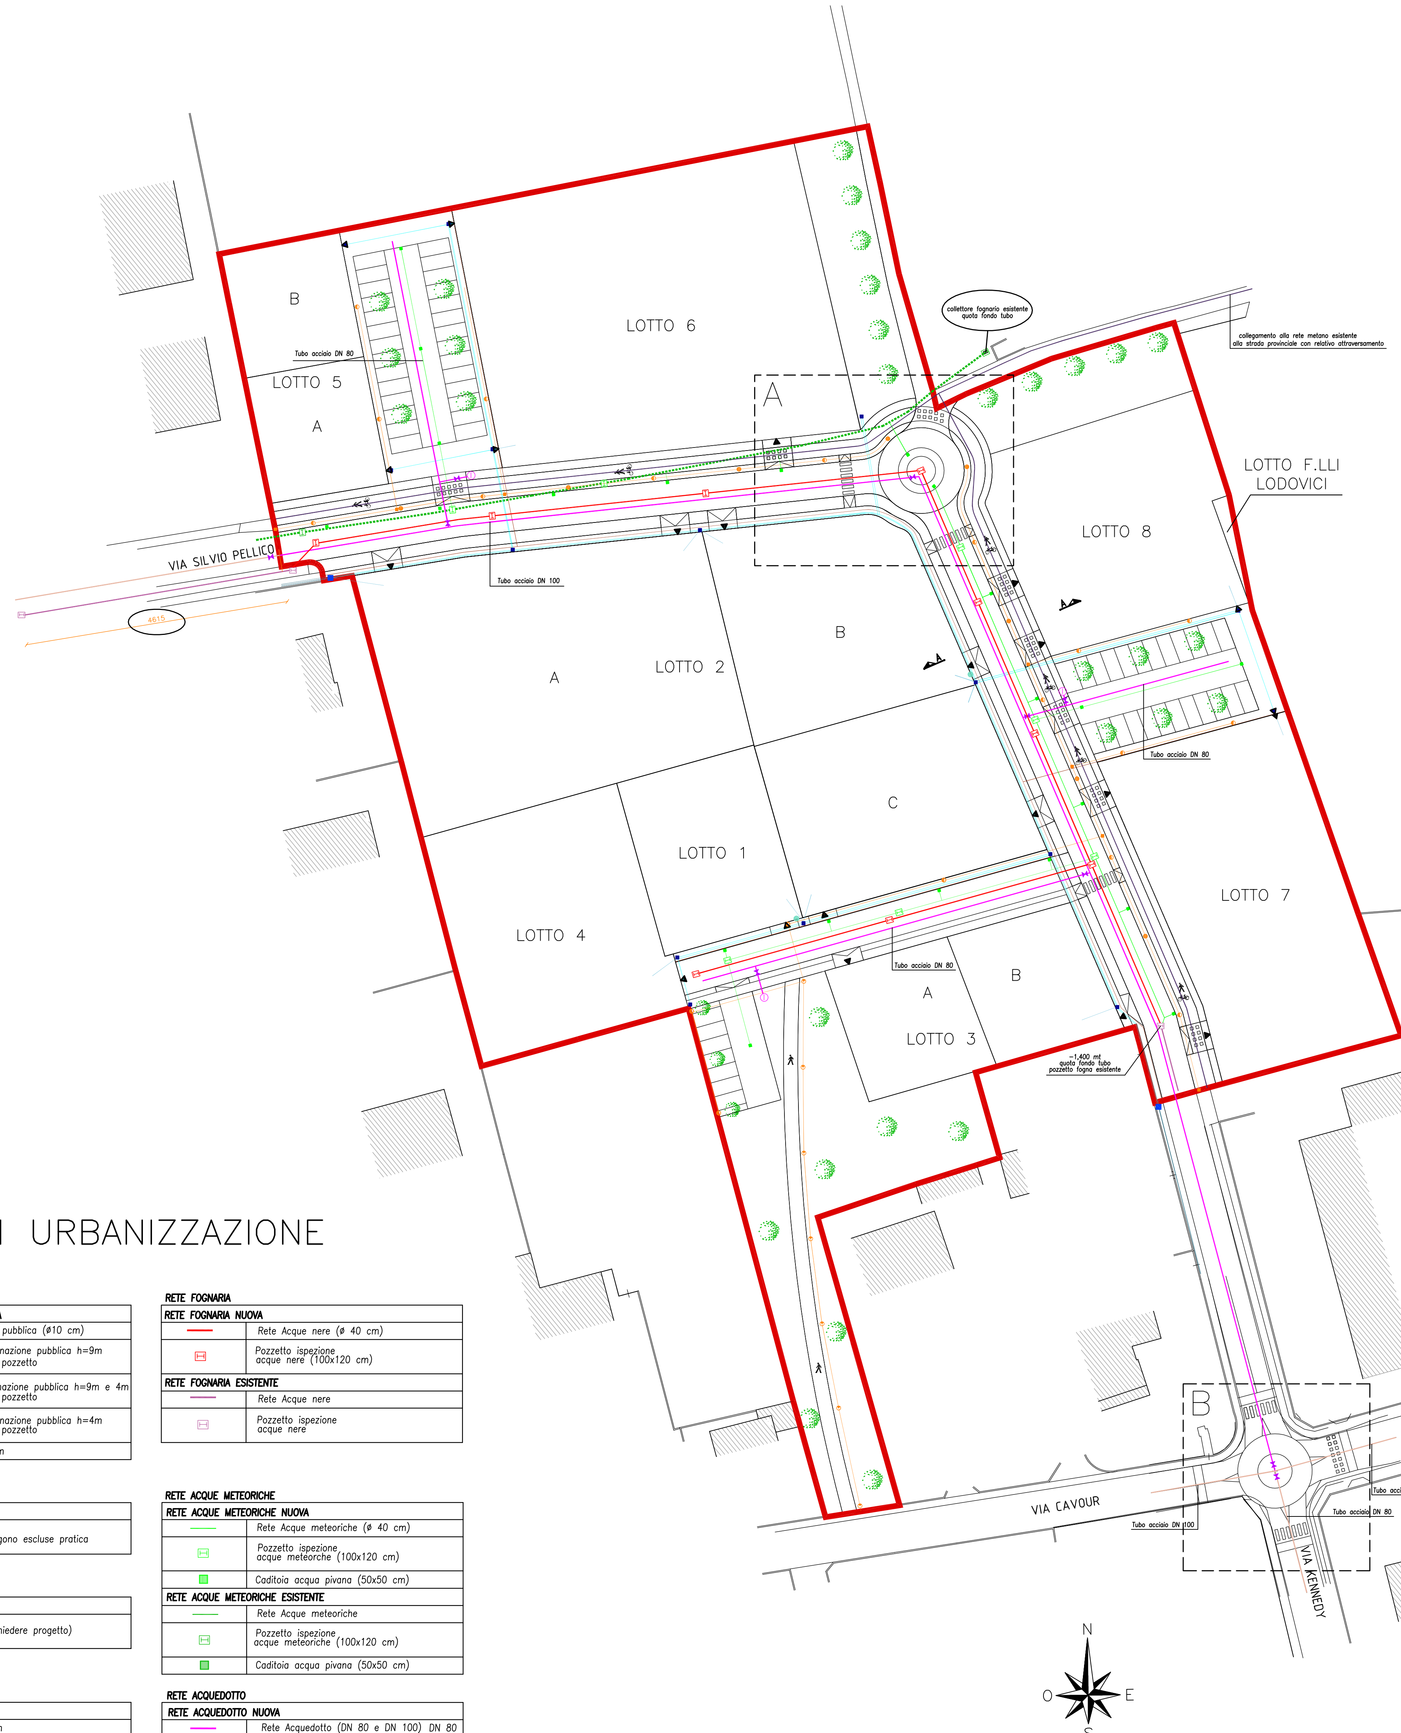

PARTICOLARE – A – sc. 1:200

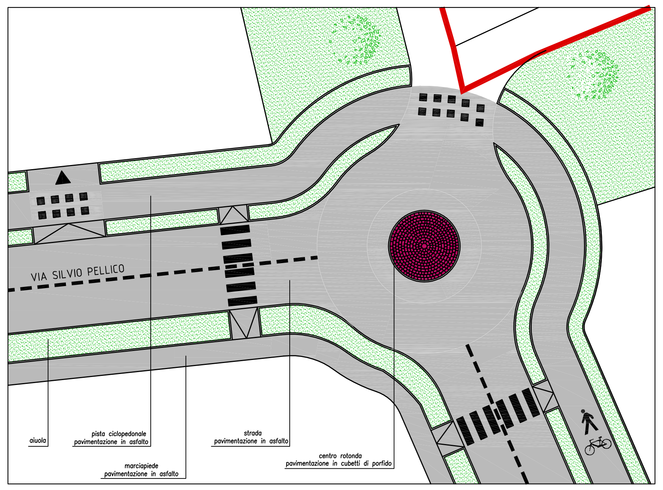

PARTICOLARE – B – sc. 1:200

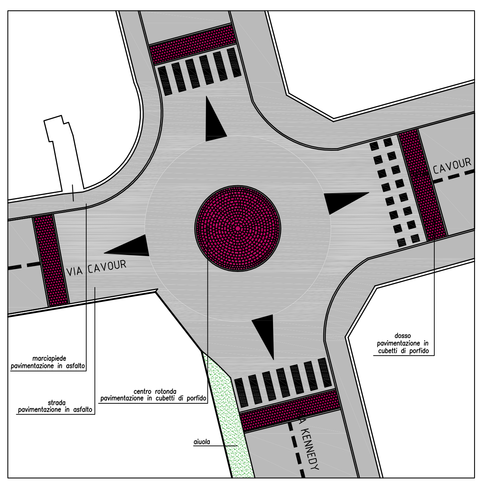

OPERE DI URBANIZZAZIONE

RETE ILLUMINAZIONE PUBBLICA

RETE ILLUMINAZIONE PUBBLICA NUOVA	
	Rete Illuminazione pubblica (ø10 cm)
	Palo singolo illuminazione pubblica h=9m con basamento e pozzetto
	Palo doppio illuminazione pubblica h=9m e 4m con basamento e pozzetto
	Palo singolo illuminazione pubblica h=4m con basamento e pozzetto
	Pozzetto 50x50 cm

RETE FOGNARIA

RETE FOGNARIA NUOVA	
	Rete Acque nere (ø 40 cm)
	Pozzetto ispezione acque nere (100x120 cm)
RETE FOGNARIA ESISTENTE	
	Rete Acque nere
	Pozzetto ispezione acque nere

RETE METANO

RETE METANO NUOVA	
	Rete metano (Preventivo, rimangono escluse pratica e autorizzazioni)

RETE TELECOM

RETE TELECOM NUOVA	
	Rete Telecom (richiedere progetto)

RETE ACQUE METEORICHE

RETE ACQUE METEORICHE NUOVA	
	Rete Acque meteoriche (ø 40 cm)
	Pozzetto ispezione acque meteoriche (100x120 cm)
	Caditoia acqua piviana (50x50 cm)
RETE ACQUE METEORICHE ESISTENTE	
	Rete Acque meteoriche
	Pozzetto ispezione acque meteoriche (100x120 cm)
	Caditoia acqua piviana (50x50 cm)

RETE ENEL

RETE ENEL NUOVA	
	Tubo pvc ø16 cm
	Pozzetto 60x60 con chiusino in ghisa
	Tubo pvc ø12,5 cm
	Colonnina stradale
RETE ENEL ESISTENTE	
	Tubo
	Pozzetto

RETE ACQUEDOTTO

RETE ACQUEDOTTO NUOVA	
	Rete Acquedotto (DN 80 e DN 100) DN 80 DN 100
	Saracinesca
	Idrante
RETE AQUEDOTTO ESISTENTE	
	Rete Acquedotto (DN 100)

I PROPRIETARI

ANGIOLETTI ANGELA
BASSI CLAUDIA SONIA
BASSI RINALDO
BASSI LORENZO
ESPOSITO EVA
LOCATELLI EMILIO
LODOVICI EUGENIO
LODOVICI FELICE ROBERTO
LODOVICI GIOVANNI
LODOVICI IRMA
LODOVICI LIONELLA
LODOVICI NATALE
LODOVICI PIO GIOVANNI
LODOVICI SEVERINO
MANGILI LORENZA
MANZINI LUIGI
PAGNONCELLI BAMBINA MARIA
PAGNONCELLI GIAN PAOLO
PAGNONCELLI ORNELLA
PAGNONCELLI TERESA
RAVASIO ANTONIO
RAVASIO GEMMA
RAVASIO GIUSEPPE
RAVASIO MARIANGELA FRANCESCA
VERZENI ANTONIA CARLA
VERZENI GIUSEPPE

I PROGETTISTI

PROGETTO DI:
PROPOSTA AT4 AREA VIA SILVIO PELLICO

COMMITTENTE:
LOTTIZZANTI

TAVOLA: 5

SCALA: 1:50/200/500

DENOMINAZIONE:
OPERE DI URBANIZZAZIONE

DATA: 04.07.12

COMUNE DI:
BOTTANUCO BG

ING. MANZINI LUIGI – P.zza S. Vittore n° 39 – 24040 Bottanuco BG
tel./fax 035/90.74.78 – e-mail: info@studiomanzini.191.it
GEOM. LODOVICI FELICE ROBERTO – Via G. Parini n° 12/A – 24040 Bonate Sotto BG
tel./fax 035/99.58.73 – e-mail: geom.lodovicifelice@libero.it