



SEZIONI

Scala 1:300

SEZIONE B-B

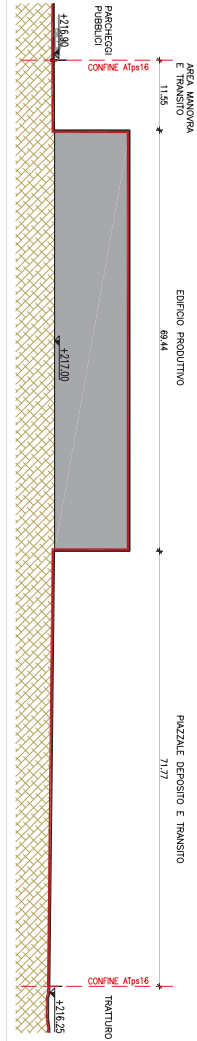


SEZIONE A-A

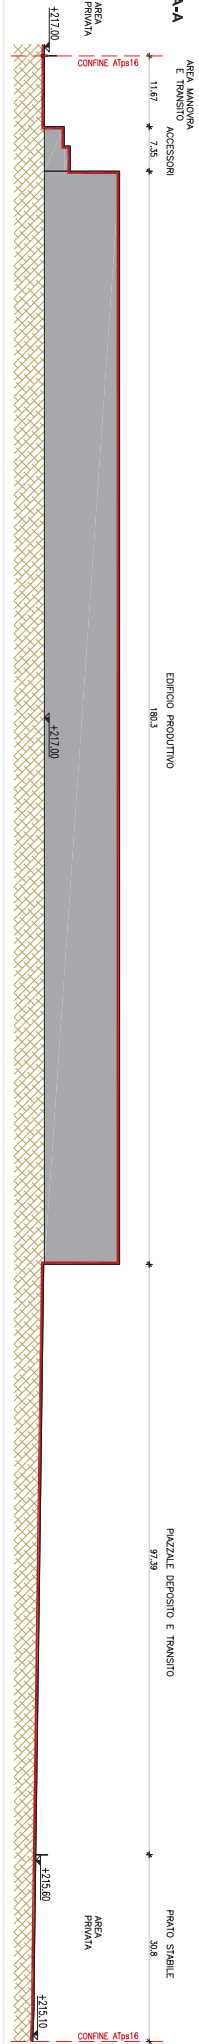

PLANIMETRIA GENERALE

Scala 1:1000

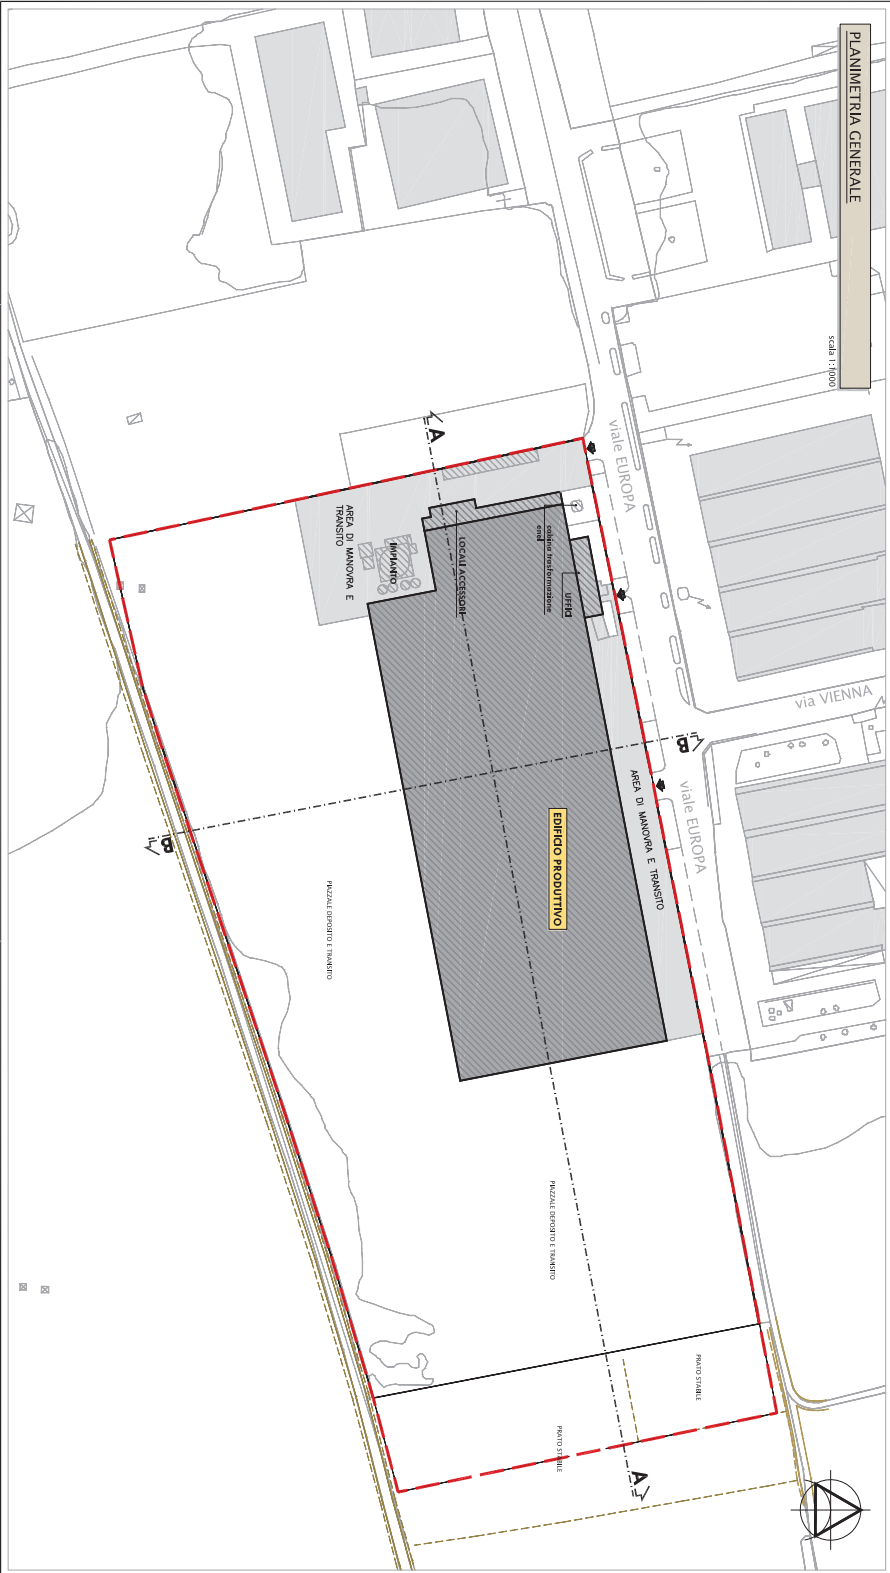

COMUNE DI BOTTANUCO
Provincia di Bergamo



COMITENTE
COPREM srl
Frazioni della Repubblica n°2
25122 - BERGAMO



**PERMESSO DI COSTRUIRE
CONVENZIONATO**

Ambito di Trasformazione A Tps16 - area viale Europa Est

PROGETTISTA
INGEGNERA CLAUDIO PAVANETTO
Via Piombino 14 - 25122 Bergamo
Tel. 030 2200000 - Fax 030 2200007
P. IVA 02090920968

OGGETTO
STATO DI FATTO
Sedoni

DATA
Dicembre 2015

ALLEGATO

