

 Comune di Boffanuco – capofila
 Comune di Bonate Sotto
 Comune di Brembate
 Comune di Capriate S. Gervasio
 Comune di Filago
 Comune di Madone
 Comune di Medolago
 Comune di Suisio



**PROGETTO PER LA
RETE DI CICLOVIE
DELL'ISOLA
BERGAMASCA**

Committente: dott. Rossano Vania Pirola
 RUP: geom. Moris Paganelli

Progetto definitivo
 CUP G21B2100011000

GRUPPO DI PROGETTAZIONE E COORDINAMENTO
 Arch. Massimo Bernardelli – responsabile di progetto
 Arch. Angela Ceresoli
 Ing. Federico Elio Landriani
 Arch. Tancredi Marco De Francesco

Comune di Boffanuco
 Capofila


 percorso e ambiente
 territorio e urbano
 rigenerazione urbana
 architettura sostenibile
 mobilità e ciclabilità
 recupero e riuso

06-B0 PROGETTO
 Planimetria e sezioni


Aspetti urbanistici
 Ing. Dario Vanetti
 Via G. Carducci, 2
 Milano

Procedure espropriative
 Arch. Raffaella Berna
ARE & TECNICA
 Via G. Carducci, 4B
 Sesto S. Giovanni (MI)

Aspetti geologici e geotecnici
 Dott. geol. Alessandro Ratazzi
 Via Castello Presati, 15 – Bergamo

Decreti di finanziamento del 24/03/2022
 Direzione generale dell'infrastruttura
 trasporti e mobilità sostenibile -
 Infrastruttura viaria e opere pubbliche -
 Rete stradale e mobilità ciclistica di
 Regione Lombardia - n. 3998

Si riserva ai termini di legge la proprietà del presente elaborato il divieto di riprodurre o comunicare a terzi senza autorizzazione del professionista.

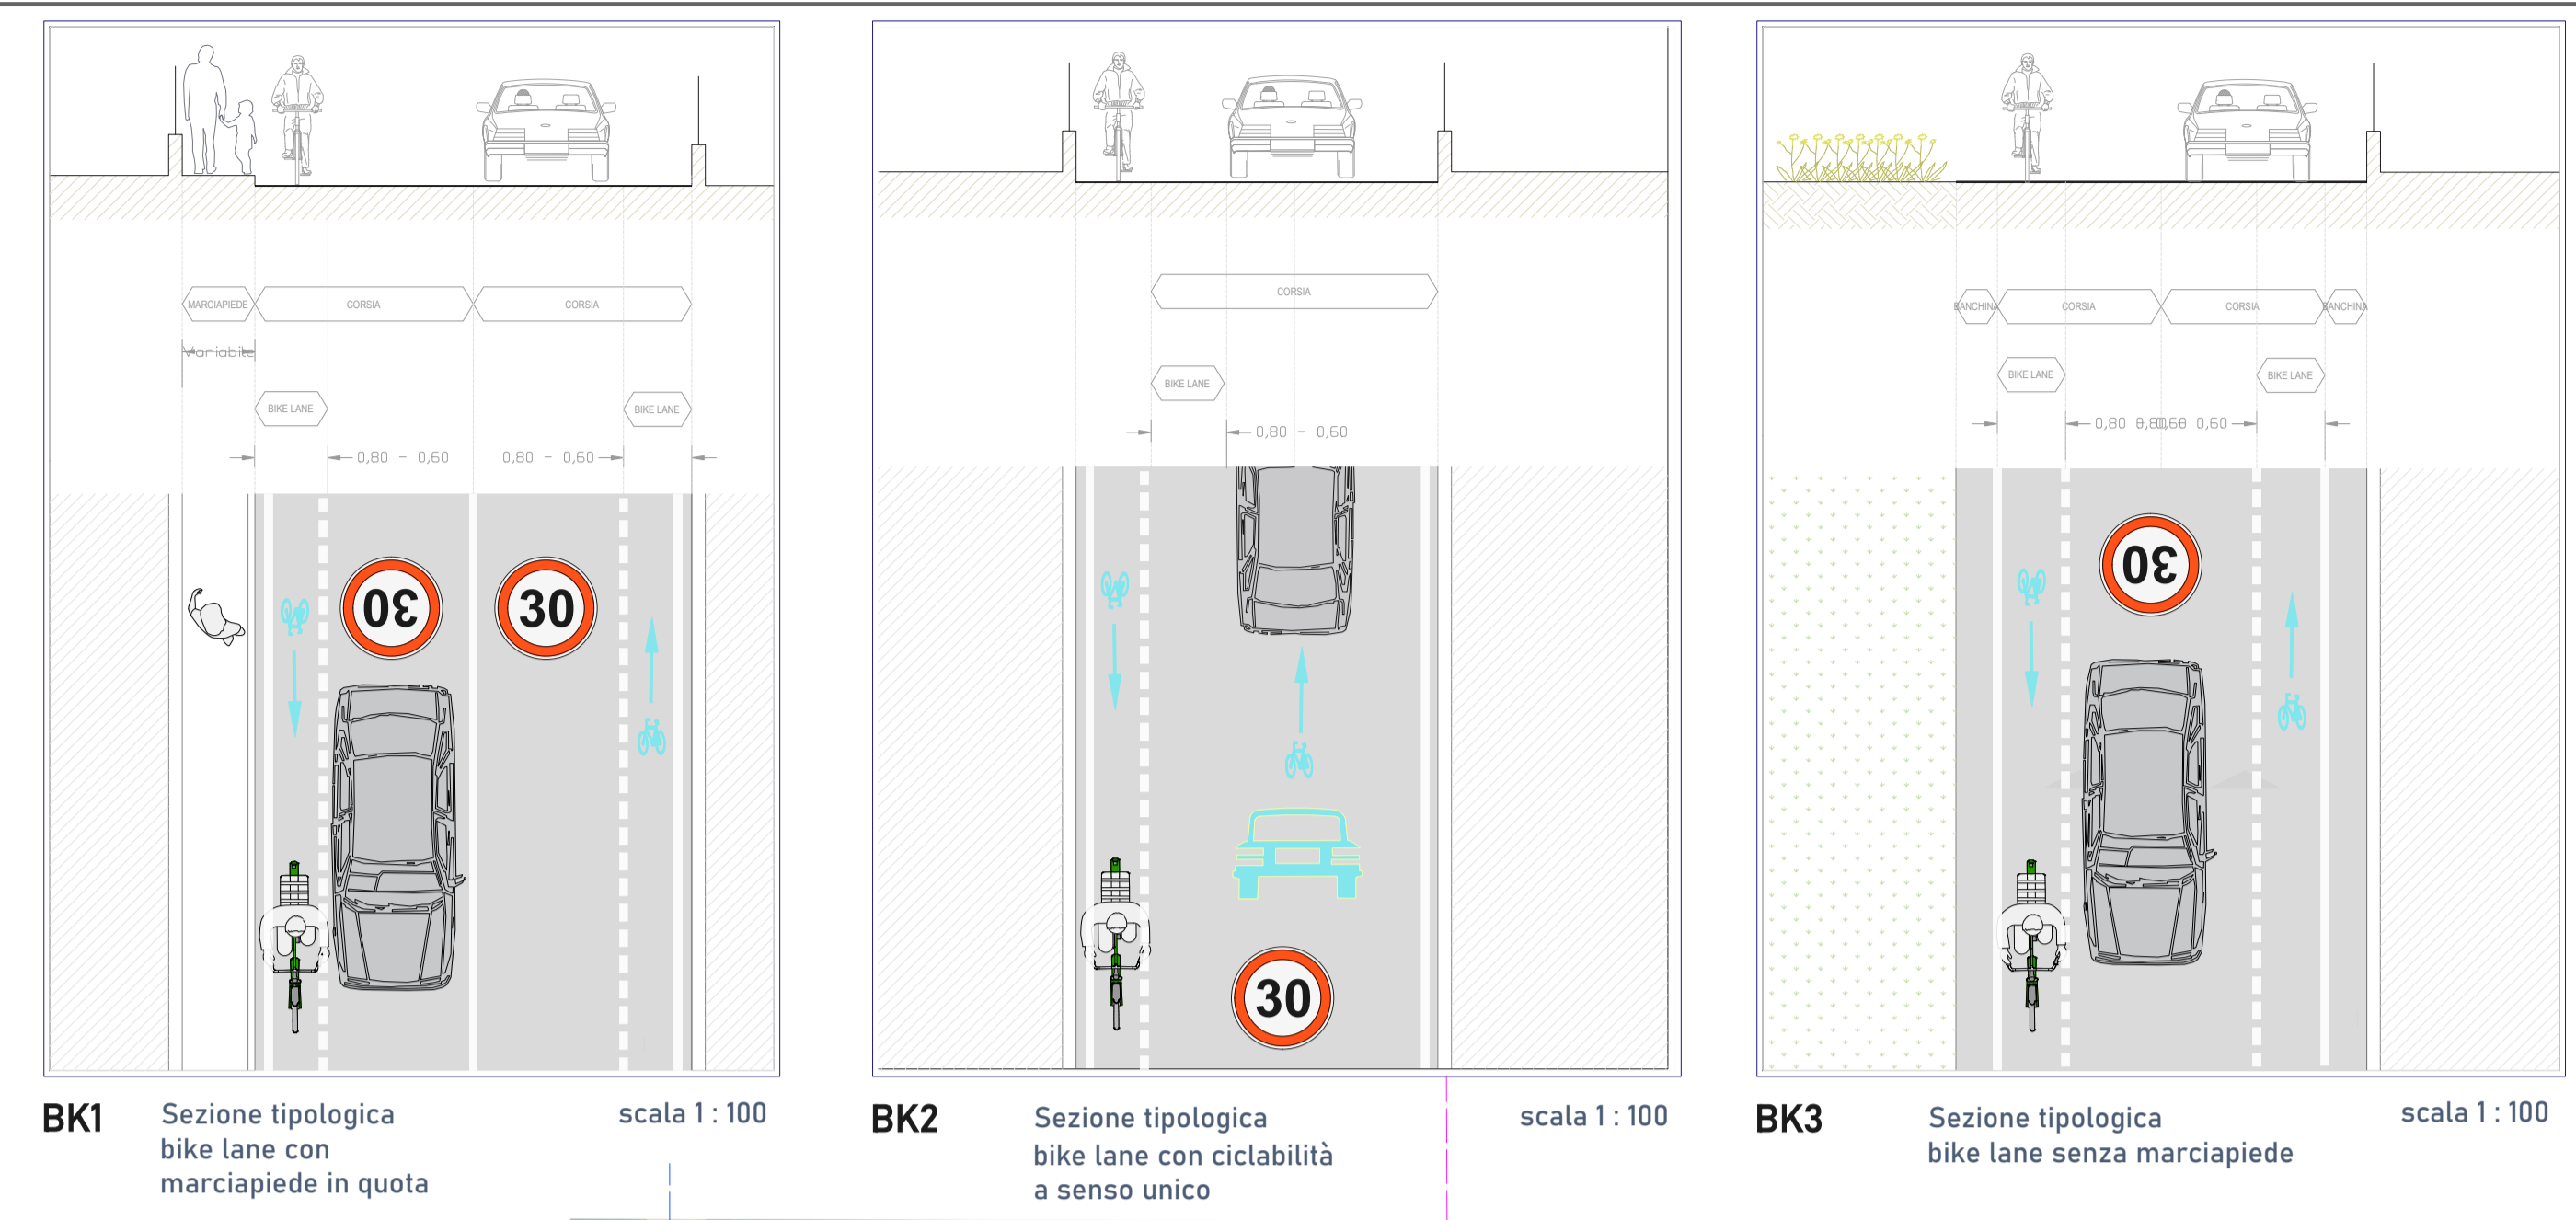


Ciclabilità su strade moderate a basso traffico, in contesti storici o naturalistici

solo segnaletica di direzione


 segnaletica verticale d'indirizzamento
 pittogrammi

QUADRO M SCALA 1 : 1500

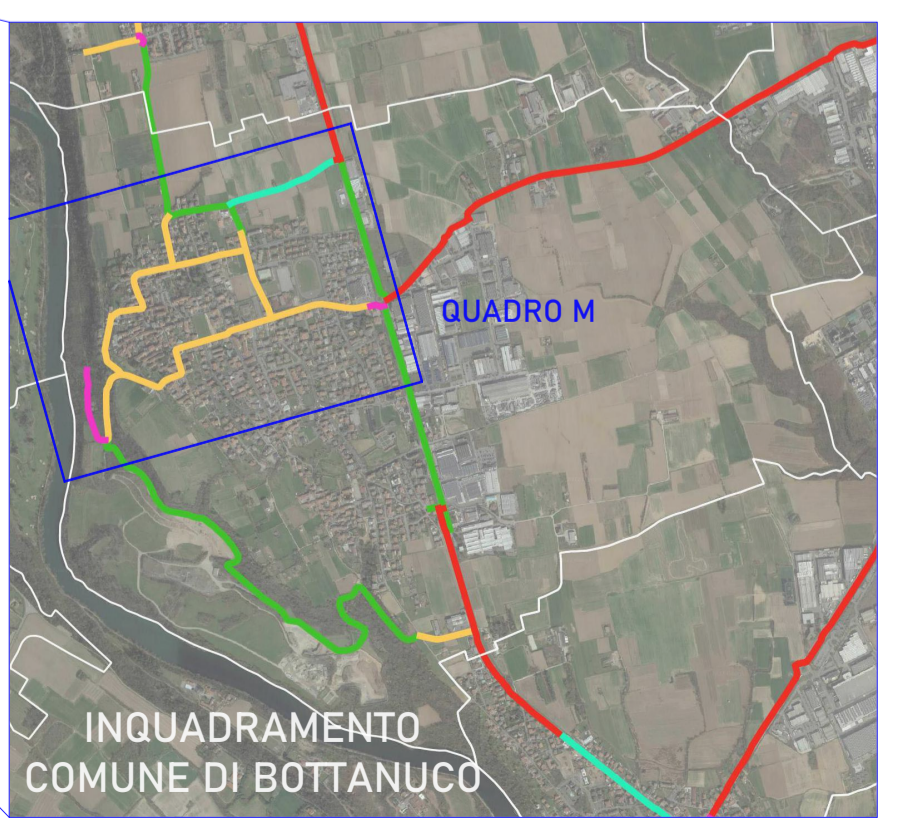

LEGENDA

PROGETTO	STATO DI FATTO
Cordoli cls	Quote rilievo
Cordoli granito	Scritte rilievo
Doppio cordolo 50 cm	Percorso sterrato
Scarpate	Verde
Murature	Fosso
Tappeto d'usura in asfalto	Autobloccanti
Tappeto d'usura in asfalto colorato	Palo P.I.
Autobloccanti	Caditoie/chiusini
Triplo strato emulsione e graniglia	Segnaletica
Nuovo palo P.I.	Corsia ciclabile
Palo P.I. ricollocato	Confine comunale
Nuove caditoie/caditoie ricollocate	
Nuovo pozzo perdente	
Segnaletica di progetto	
Corsia ciclabile di progetto	
Demolizioni	
Segnaletica verticale e pittogrammi	

