

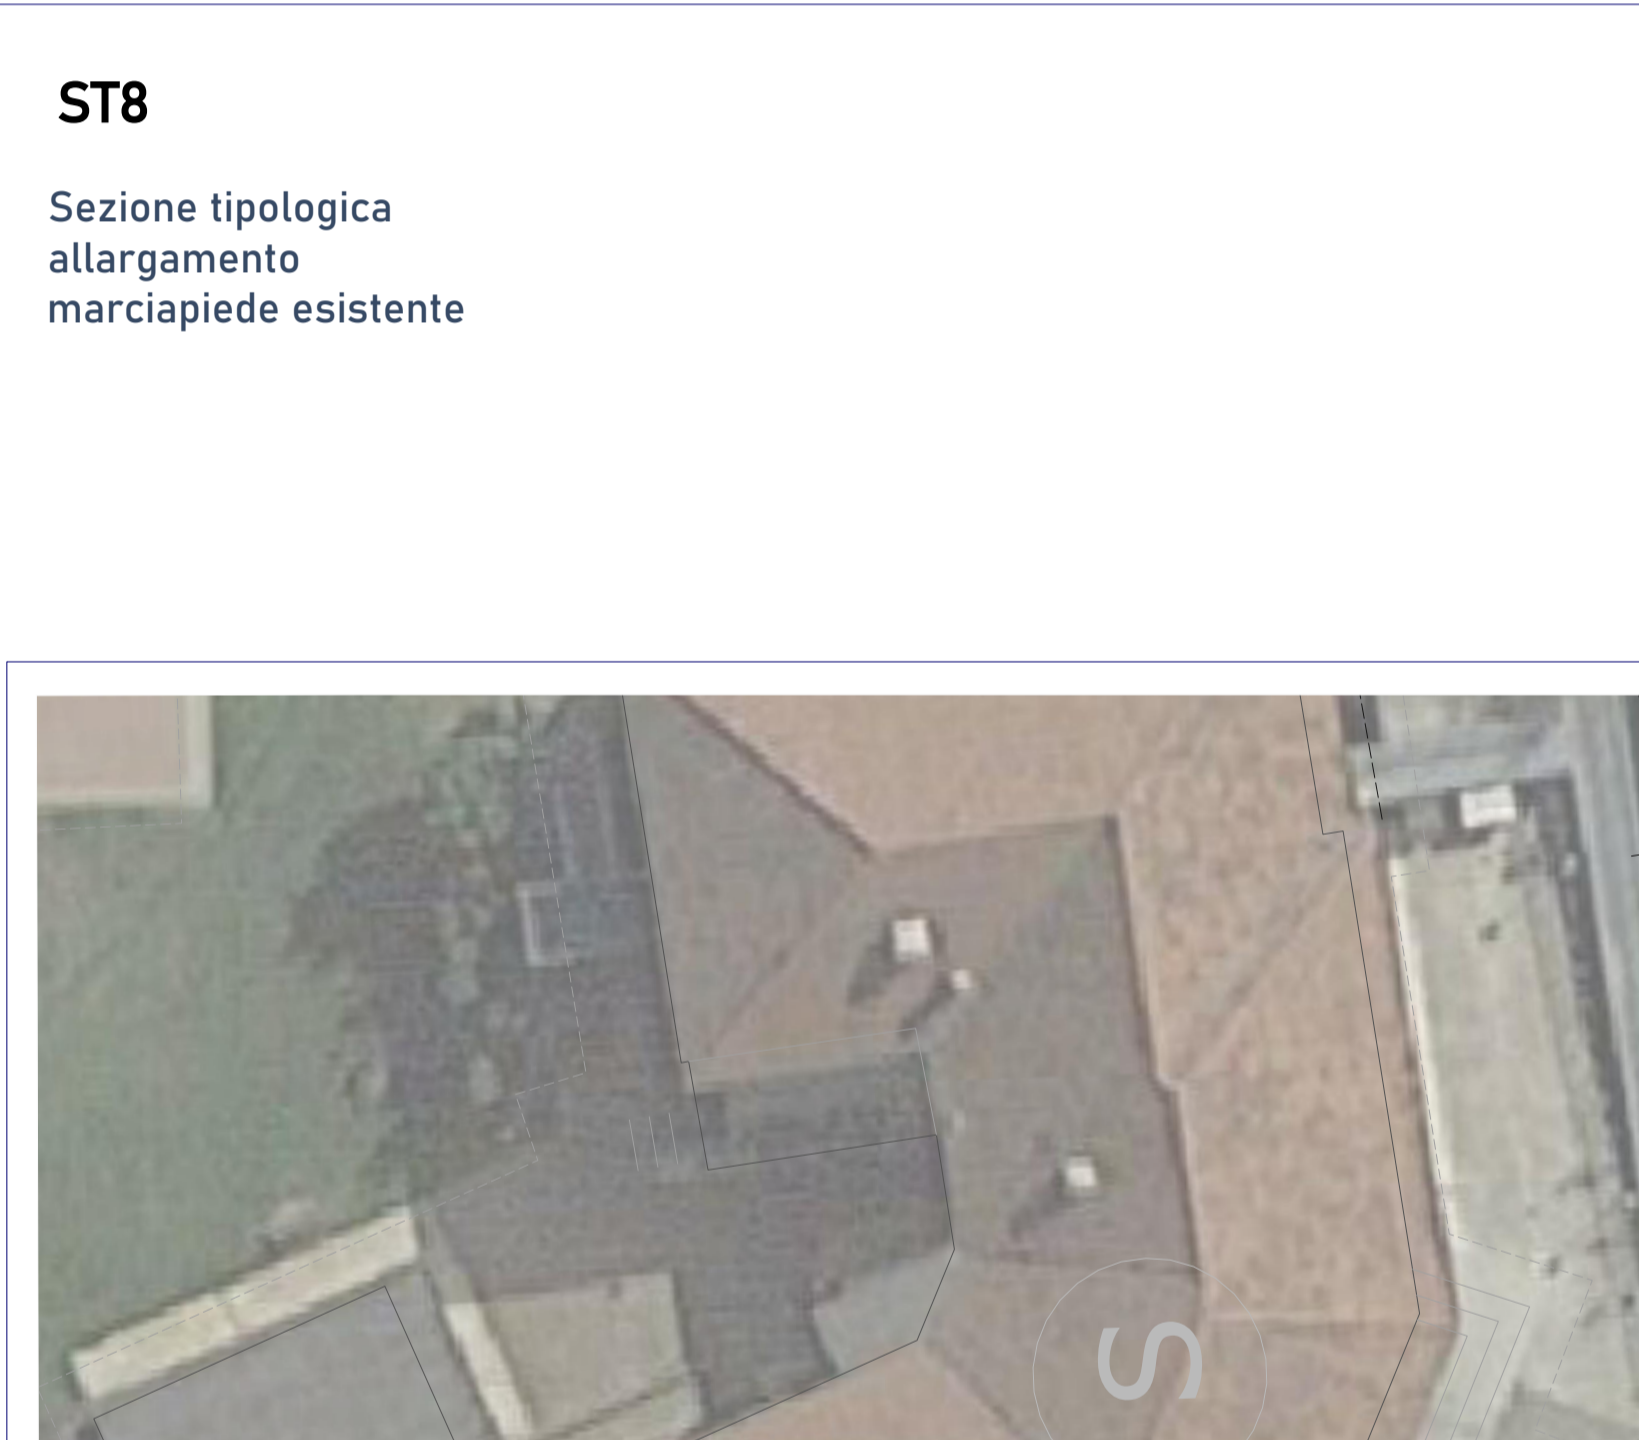
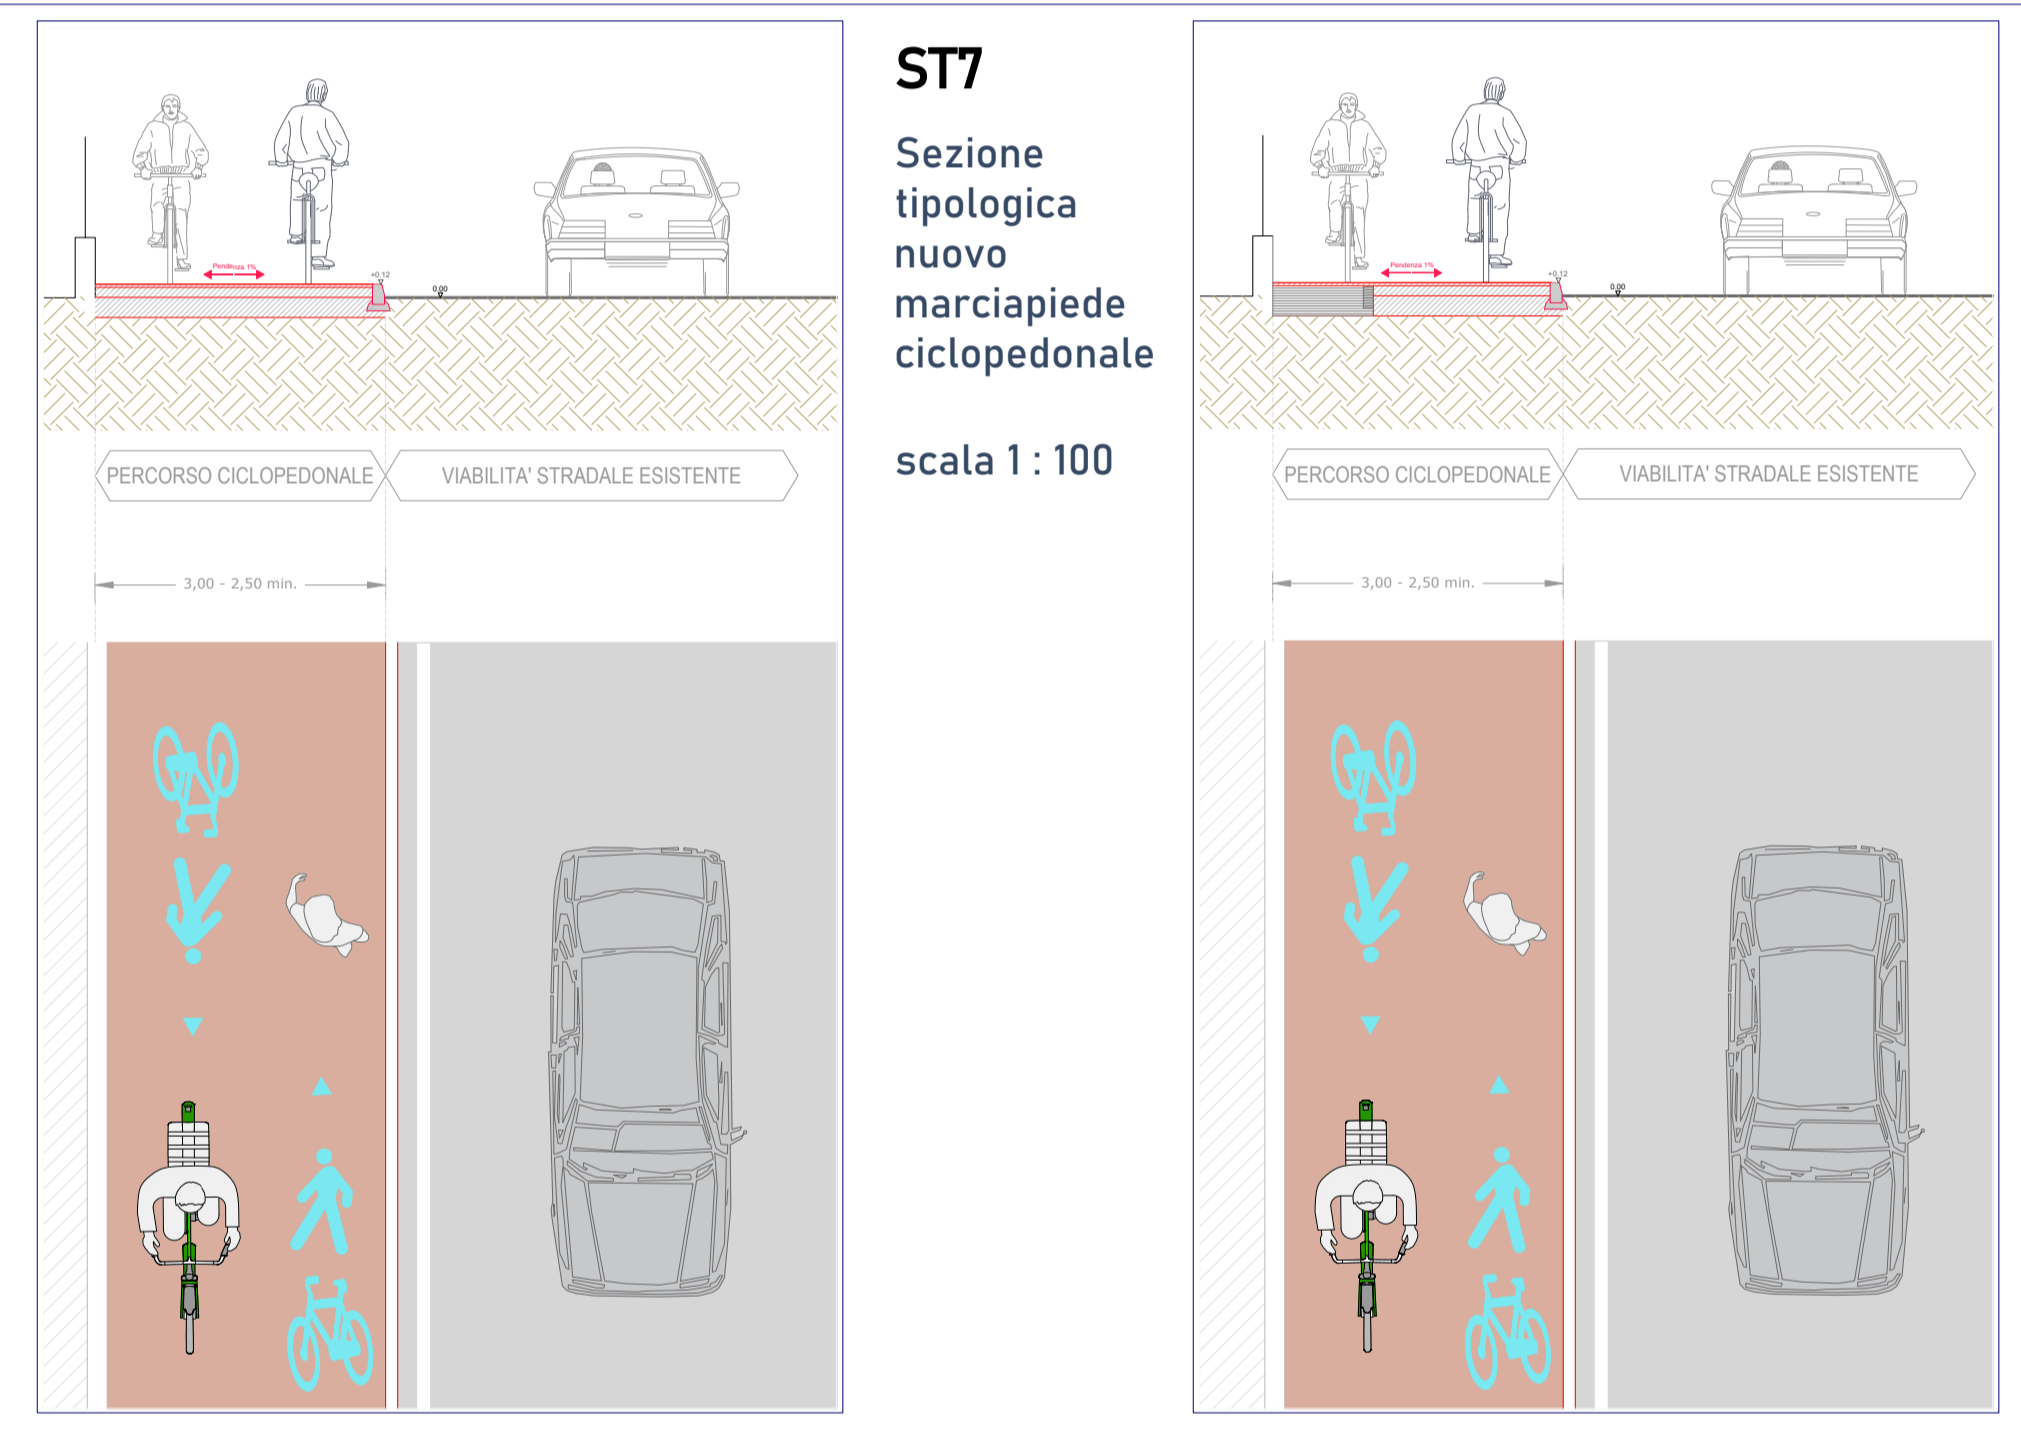
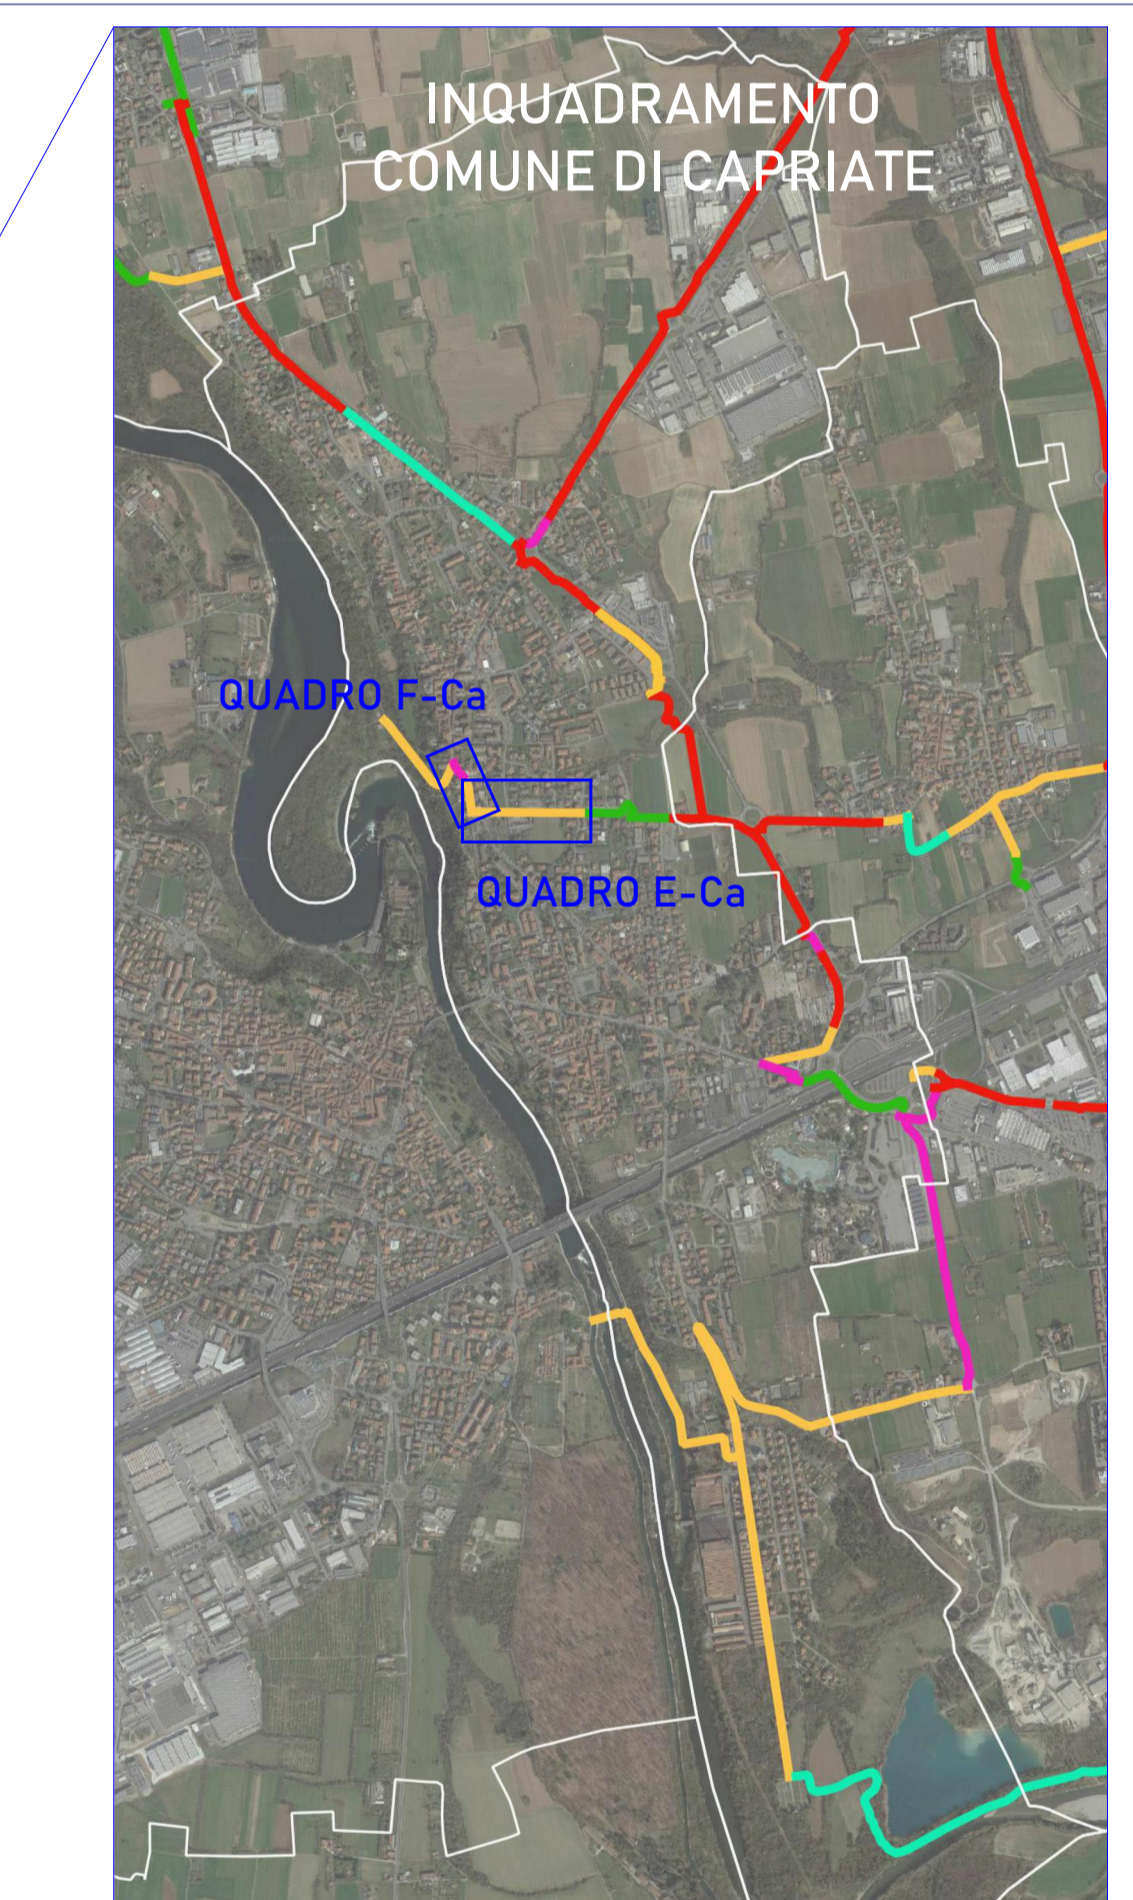
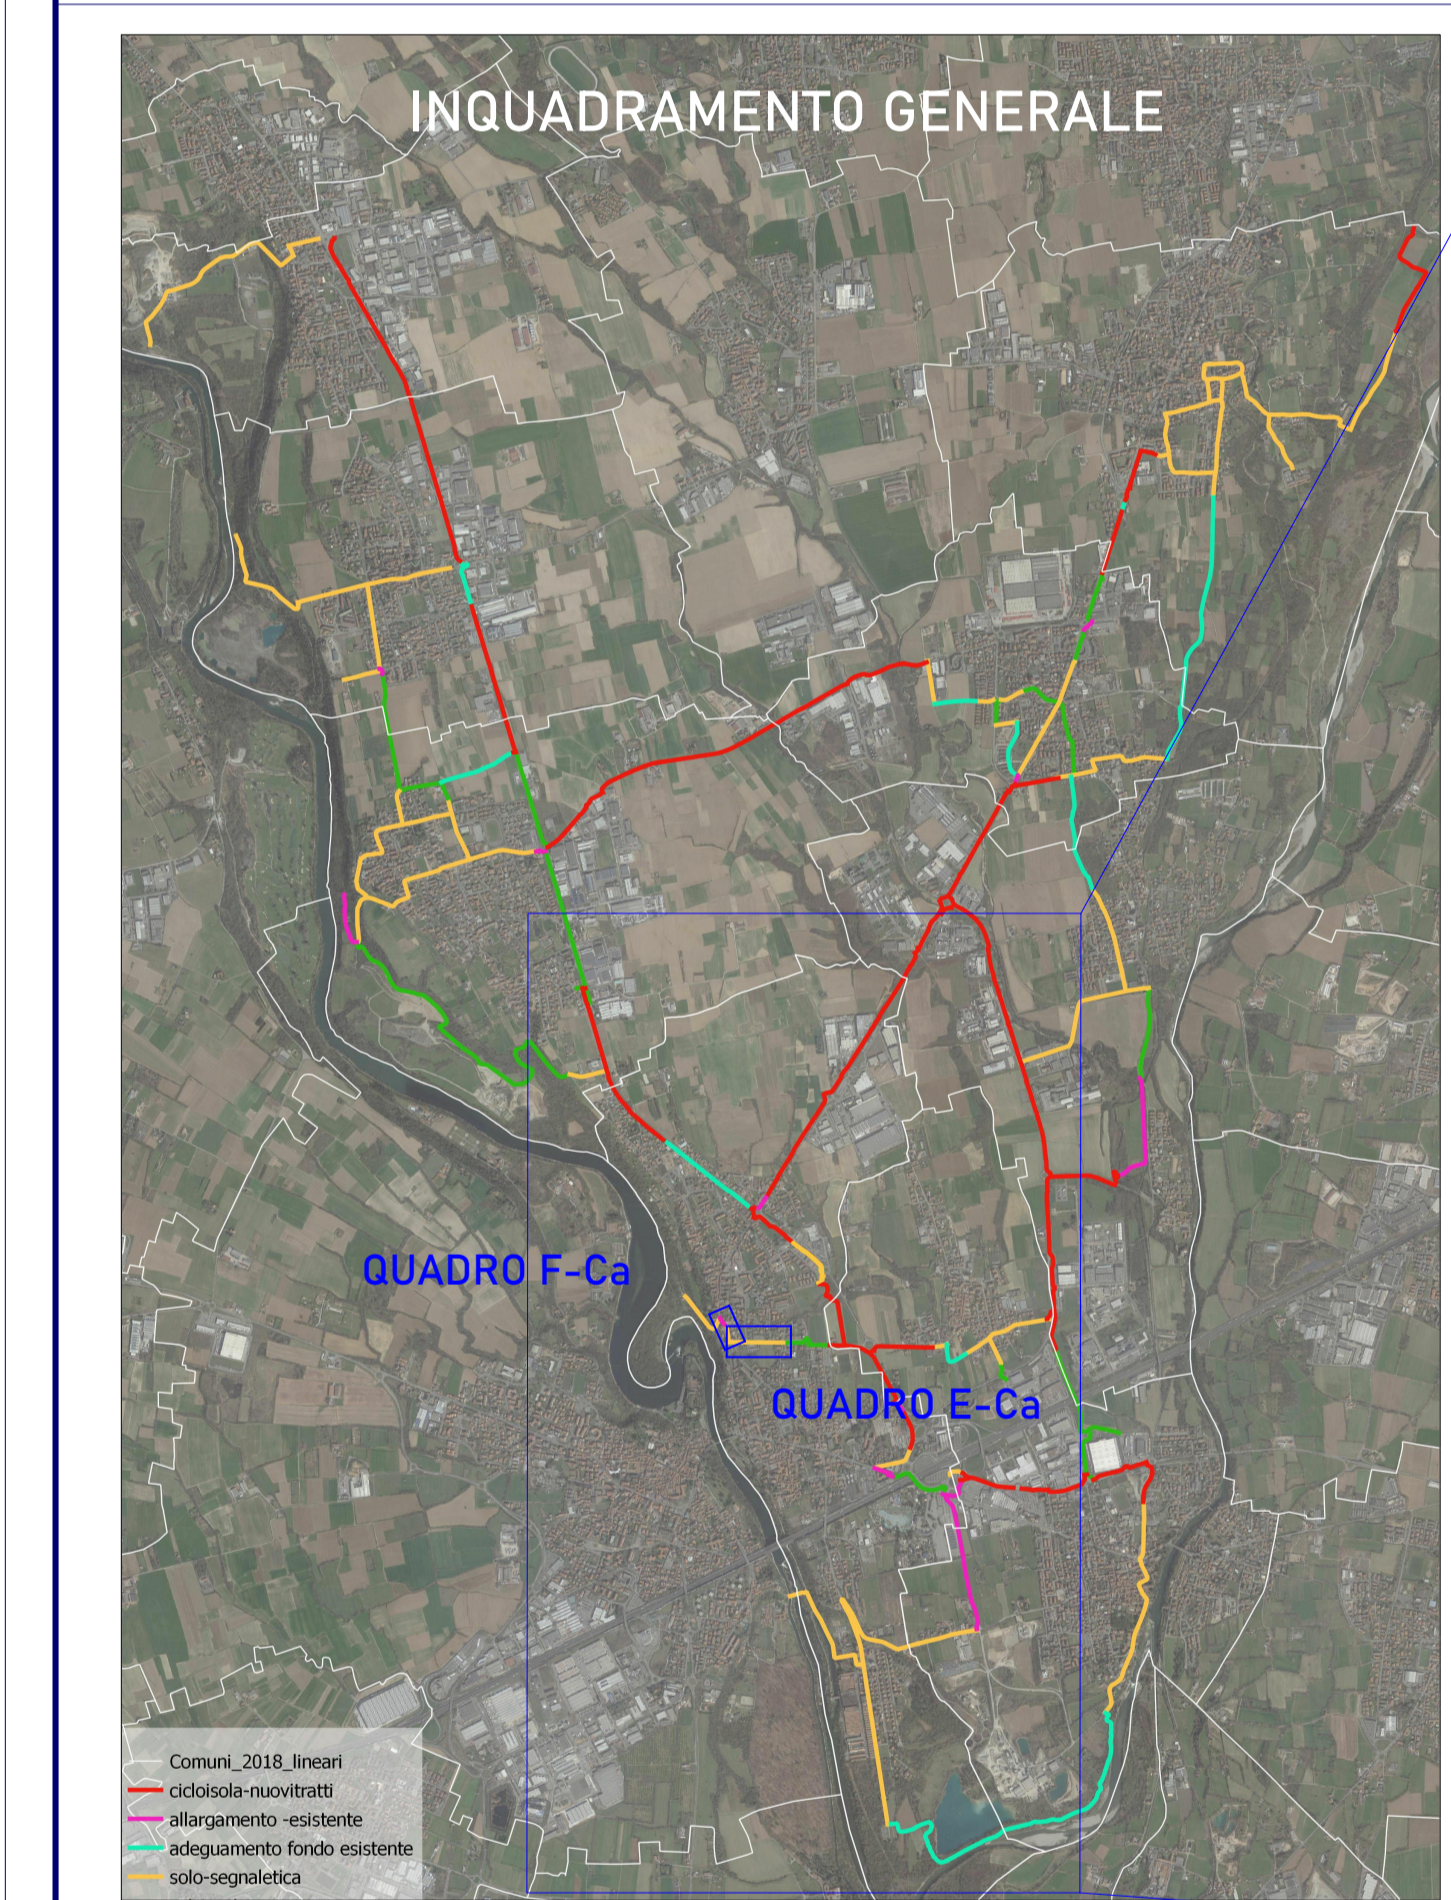


QUADRO E-Ca SCALA 1:500

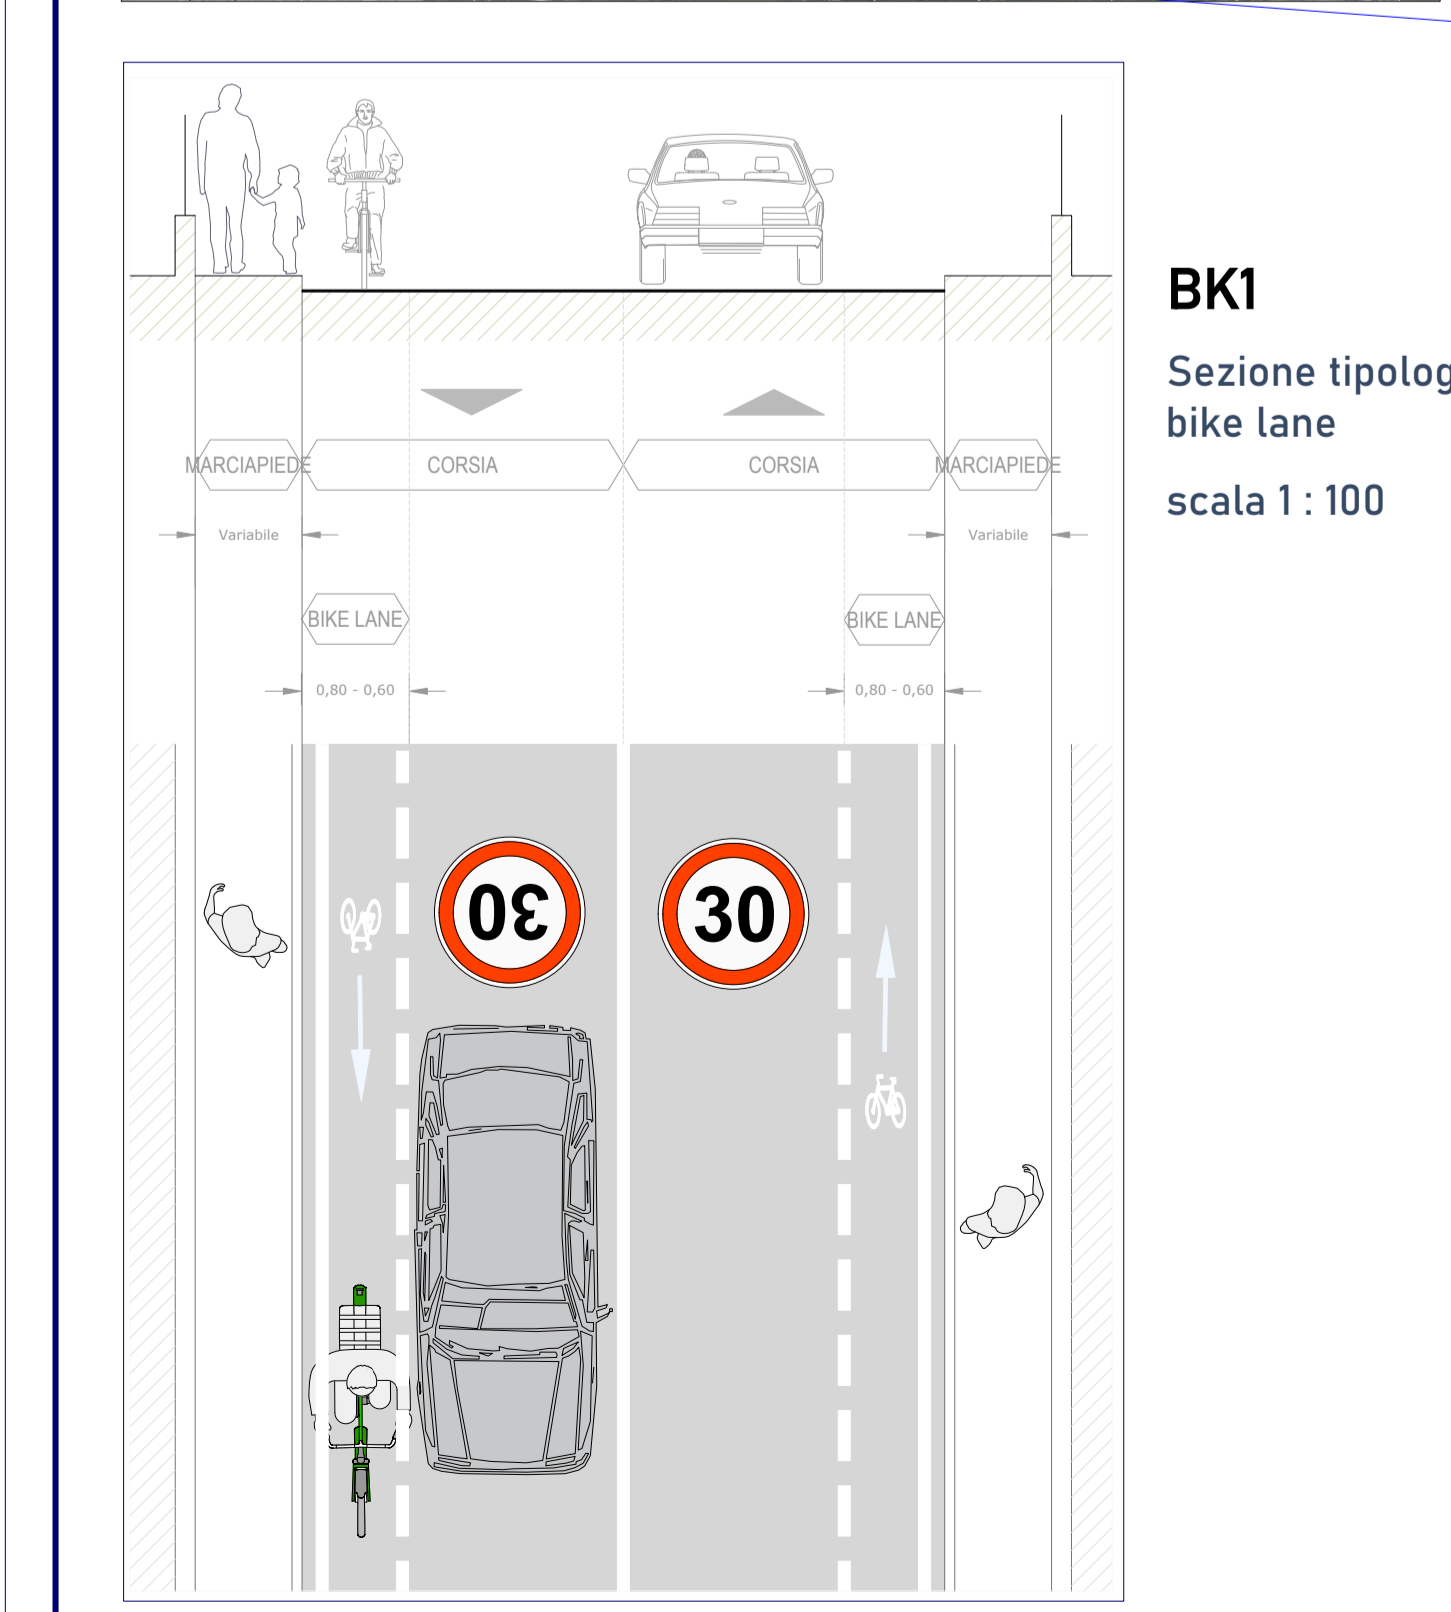


QUADRO F-Ca SCALA 1:300

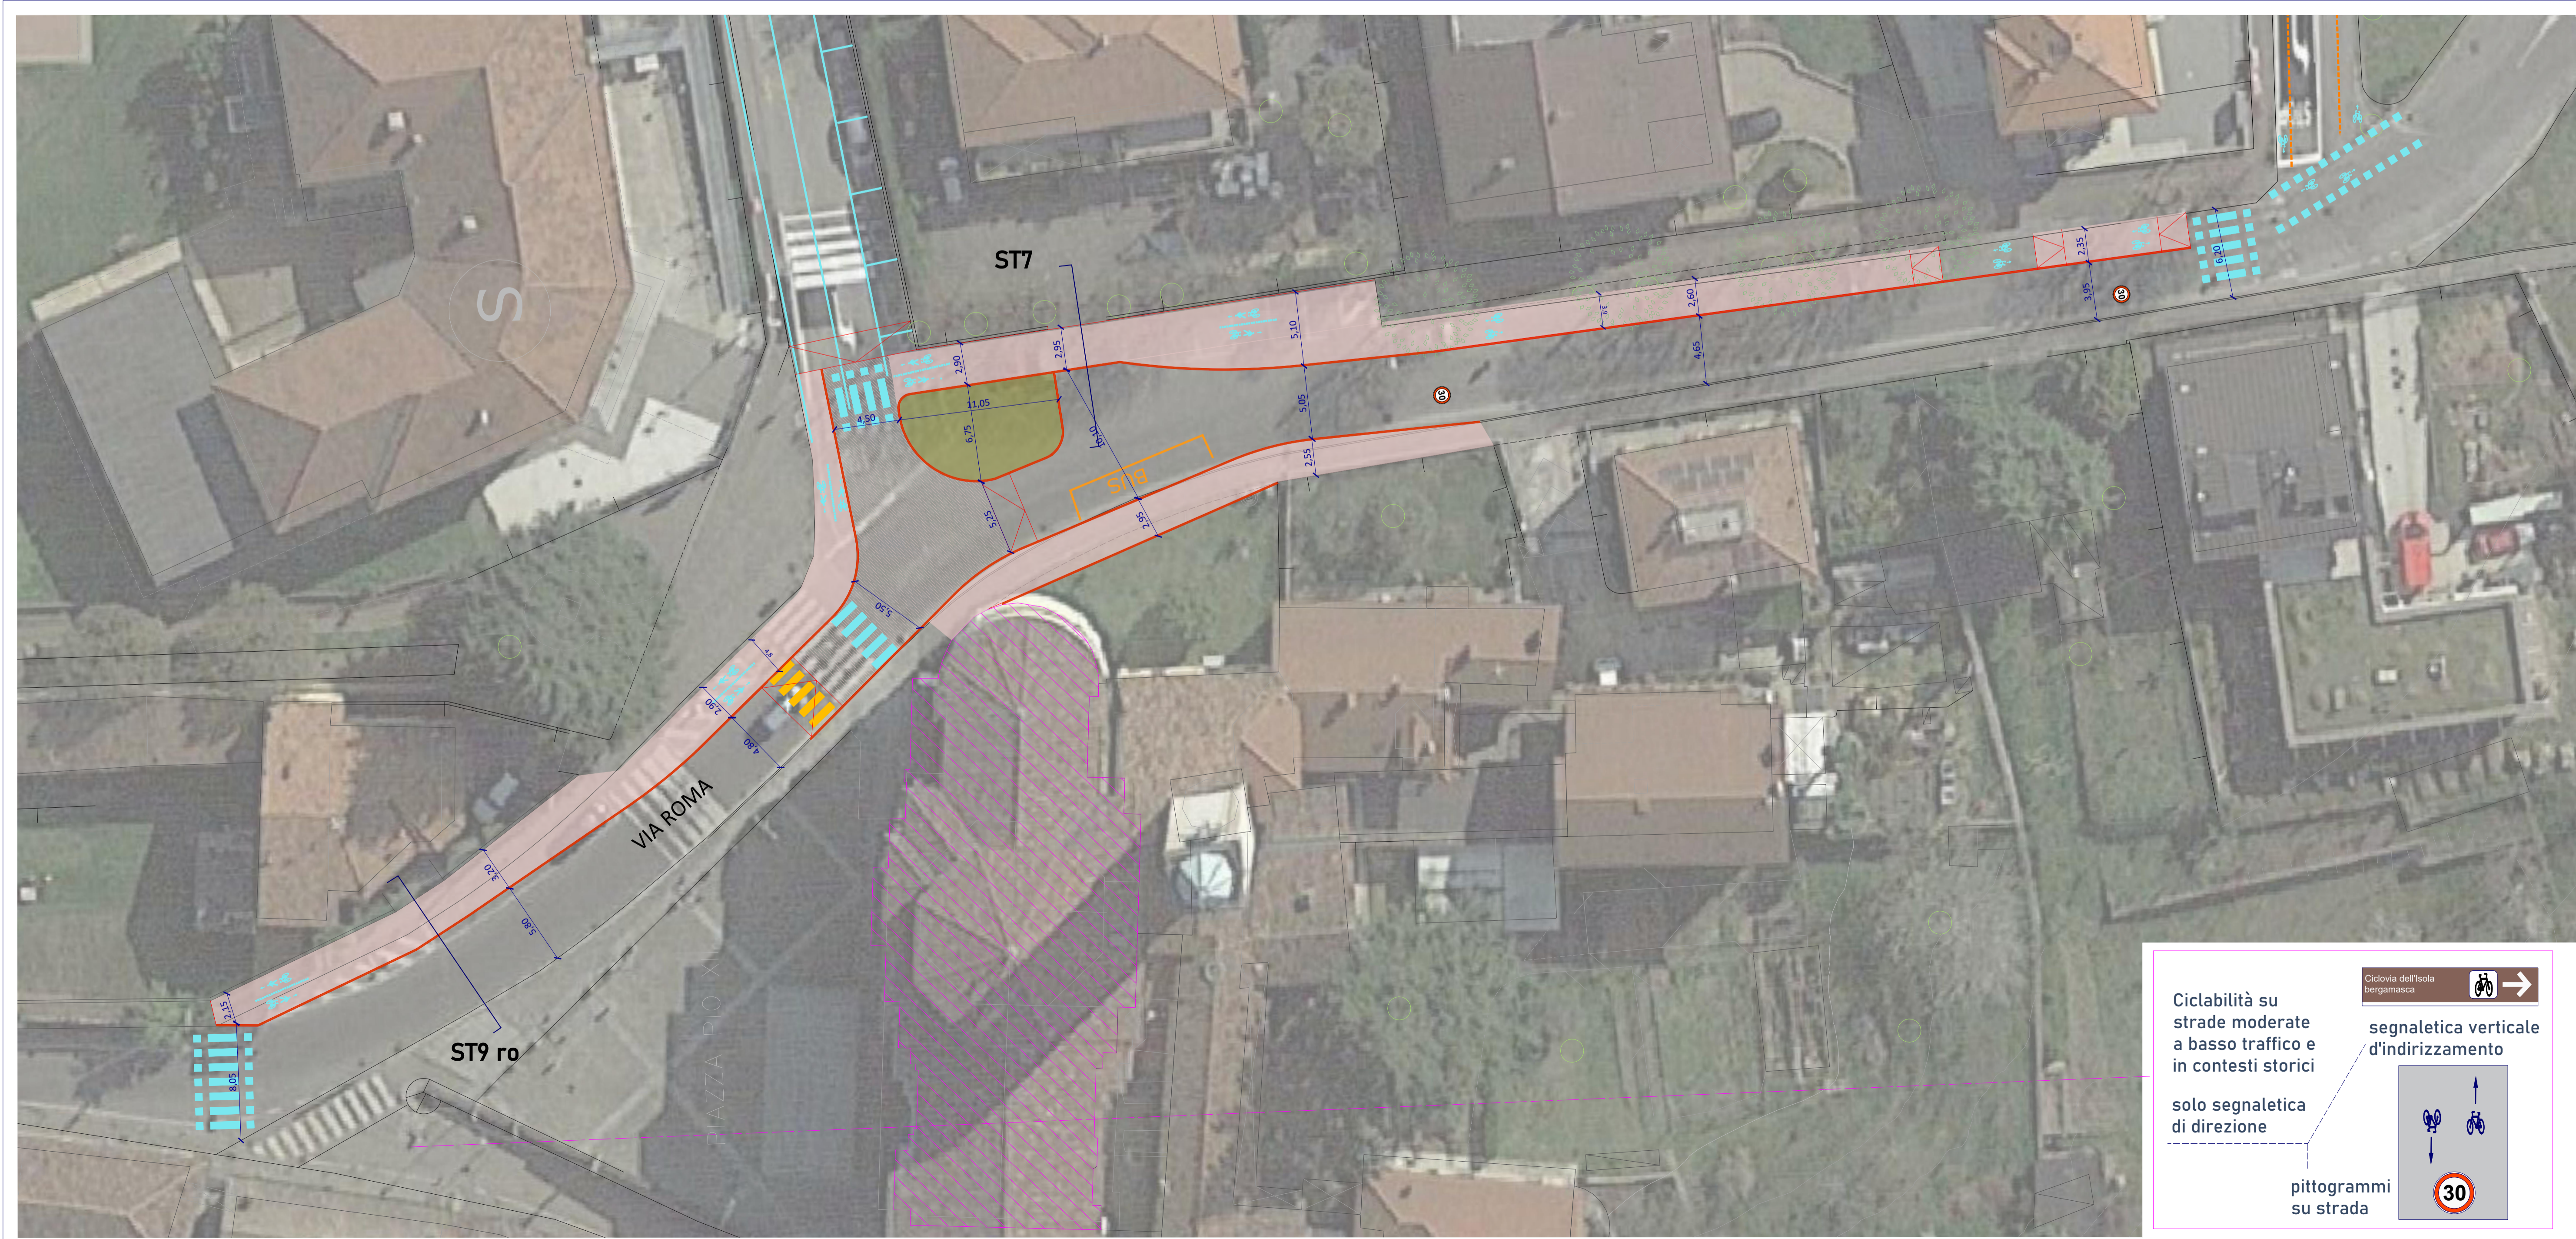

LEGENDA

	Cordoli cls		Quote rilievo
	Cordoli granito		Scritte rilievo
	Doppio cordolo		Percorso sterrato
	50 cm		Verde
	Scarpate		Fosso
	Murature		Autobloccanti
	Tappeto d'usura in asfalto		Palo P.I.
	Tappeto d'usura in asfalto colorato		Cadietoie/chiusini
	Autobloccanti		Segnaletica
	Triplo strato emulsione e graniglia		Corsia ciclabile
	Nuovo palo P.I.		Confine comunale
	Palo P.I. ricollocato		
	Nuove caditoie/caditoie ricollocate		
	Nuovo pozzo perdente		
	Segnaletica di progetto		
	Corsia ciclabile di progetto		
	Demolizioni		
	Segnaletica verticale e pittogrammi		

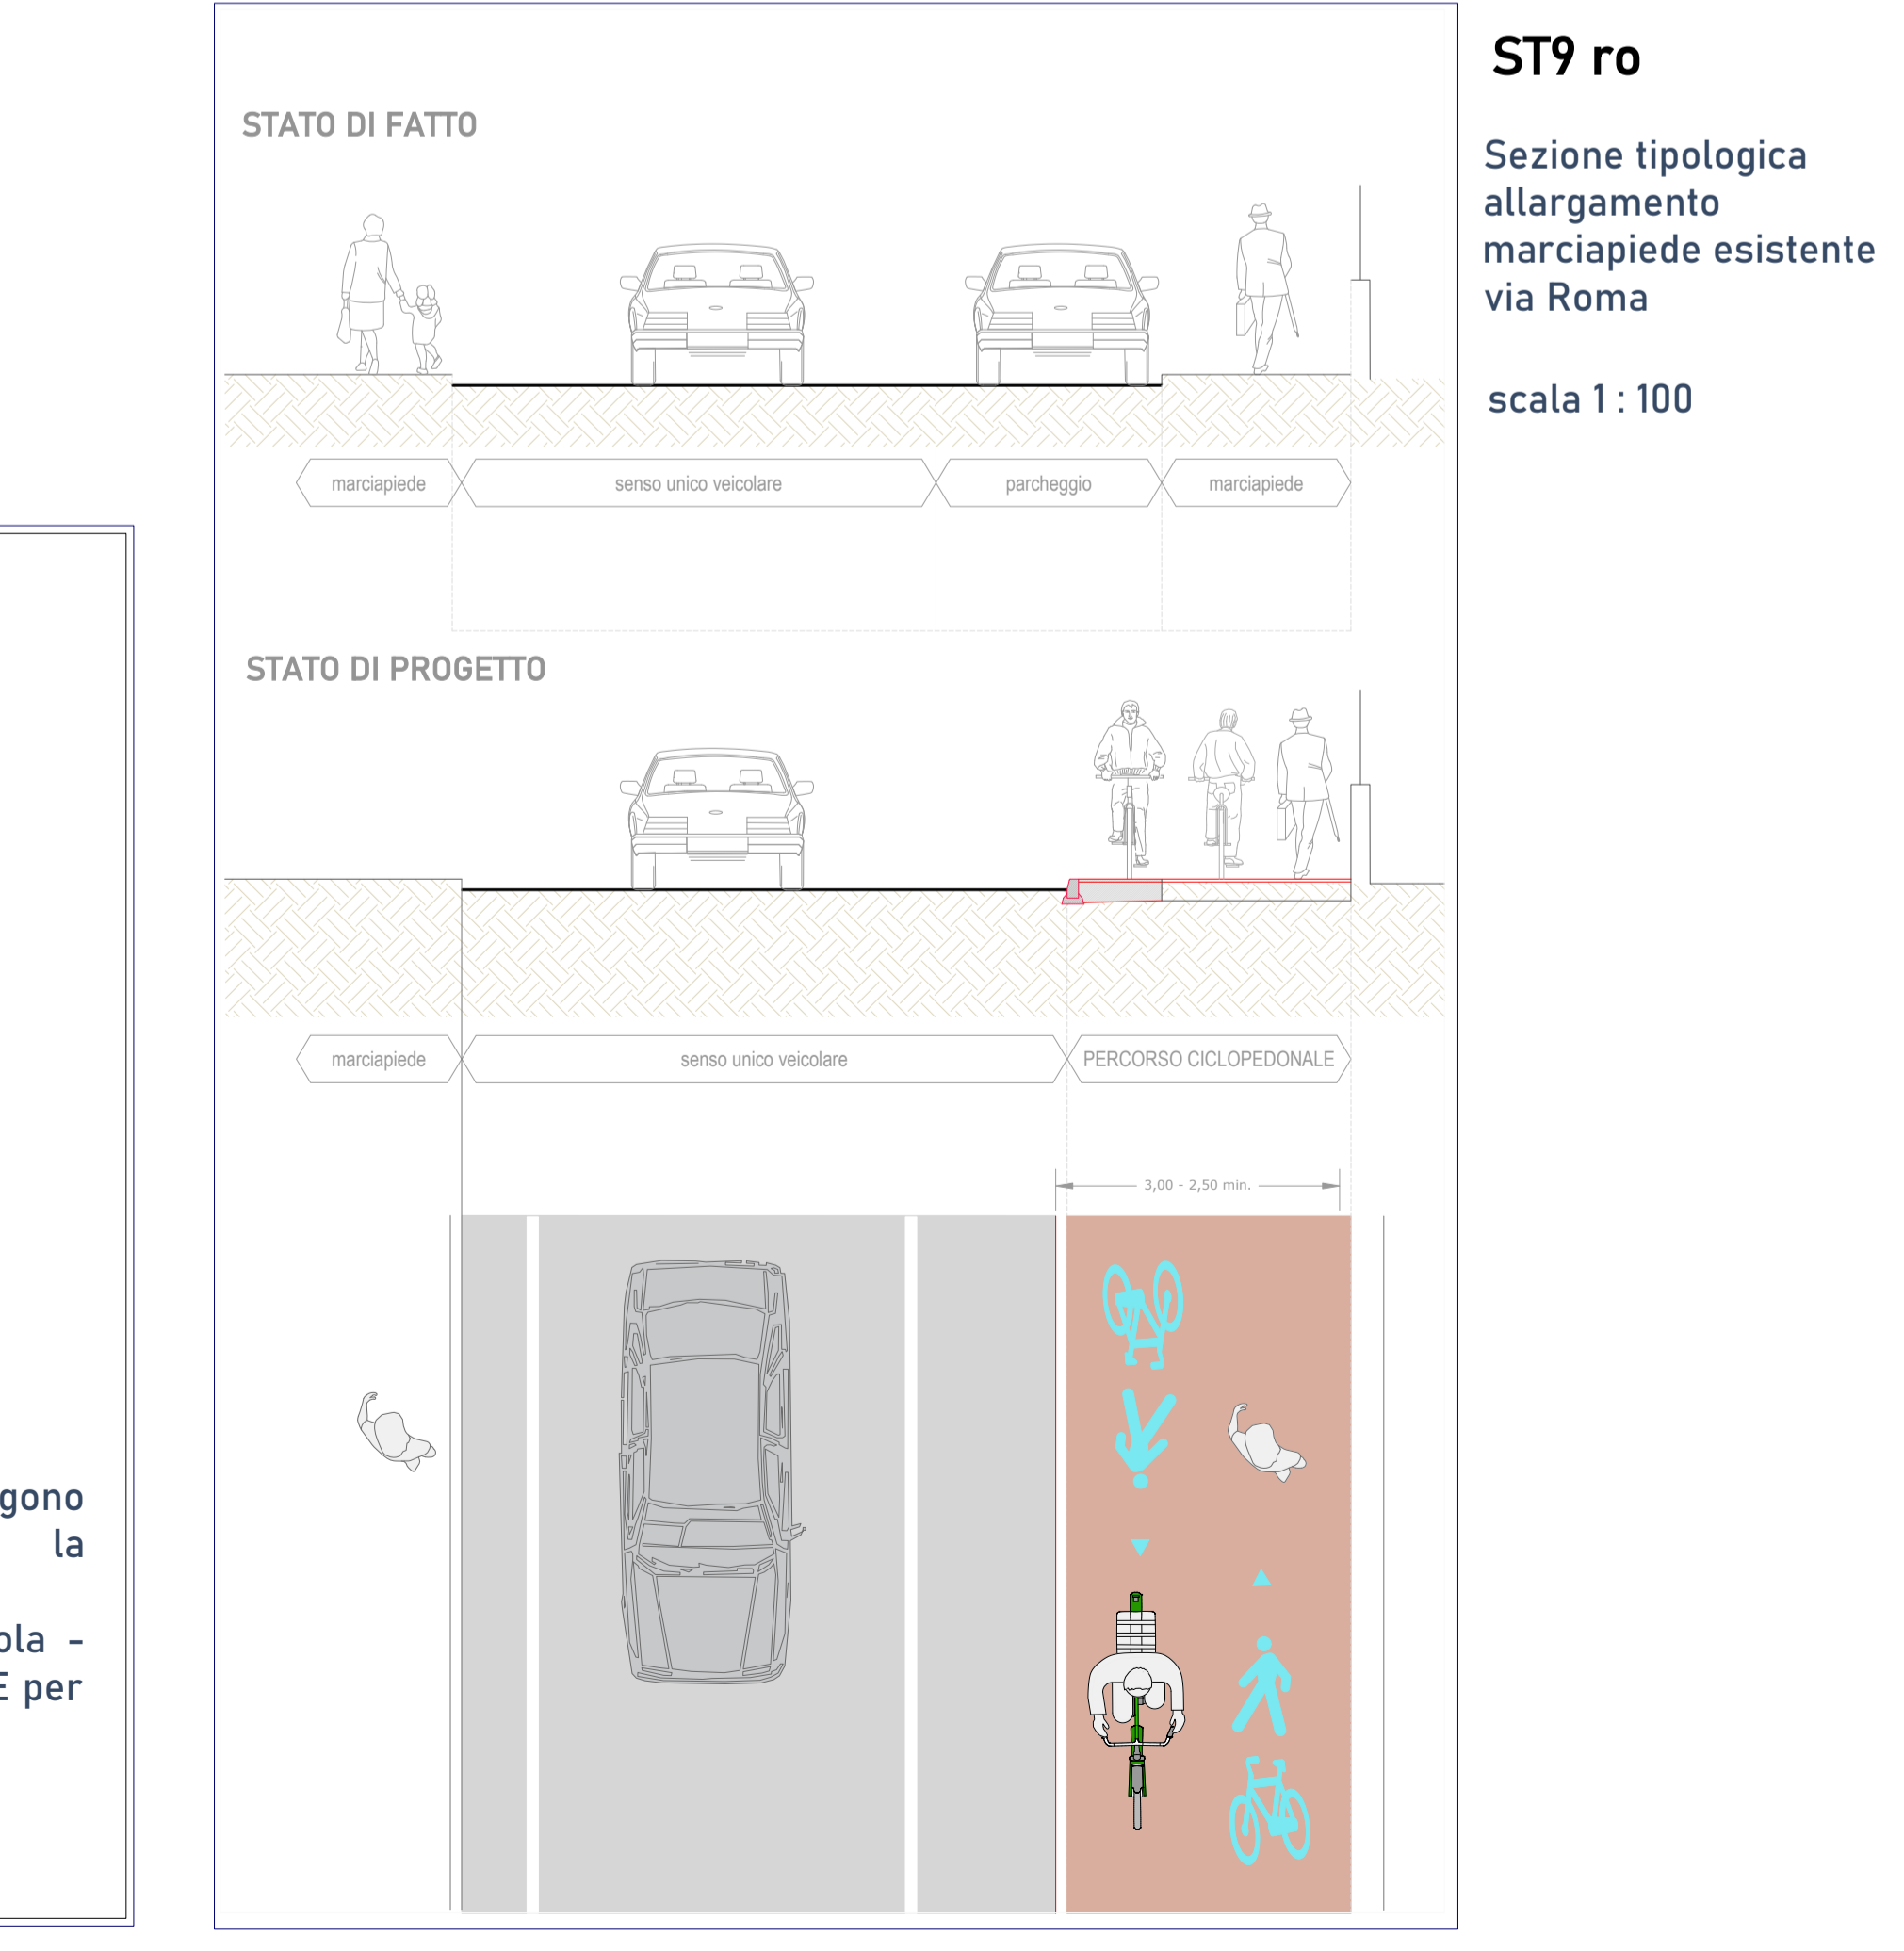

- Comune di Bottanuco - capofila
- Comune di Bonate Sotto
- Comune di Brembate
- Comune di Capriate S. Gervasio
- Comune di Filago
- Comune di Madone
- Comune di Medolago
- Comune di Suisio

PROGETTO PER LA RETE DI CICLOVIE DELL'ISOLA BERGAMASCA

Committente: dott. Rossano Vania Pirola
RUP: geom. Moris Paganelli

Progetto definitivo
CUP G21B2100011000

GRUPPO DI PROGETTAZIONE E COORDINAMENTO
Arch. Massimo Bernardelli - responsabile di progetto
Arch. Angela Ceresoli
Ing. Federico Elio Landriani
Arch. Tancredi Marco De Francesco

Comune di Capriate S. Gervasio

passaggio e ambiente
ferroviario e urbano
rigenerazione urbana
architettura sostenibile
mobilità e ciclabilità
recupero di riuso

03-CA **PROGETTO**
Planimetria e sezioni

Aspetti urbanistici
Arch. Dario Vanetti
US
Piazzale A. Cadorna, 2
Milano

Procedure esproprie
Arch. Raffaella Berna
ARBE & TECNICA
SERVIZIO ARCHITETTICO
Via G. Carducci, 48
Sesto S. Giovanni (MI)

Aspetti geologici e geotecnici
Dott. geol. Alessandro Rafazzi
Via Castello Presati, 15 - Bergamo

Decreto di finanziamento del 24/03/2022
Direzione generale Infrastrutture
Trasporti e mobilità sostenibile -
Infrastruttura viaria e opere pubbliche -
Rete stradale e mobilità ciclistica di
Regione Lombardia - n. 3906

Si riserva a termini di legge la proprietà del presente elaborato il divieto di riprodurre o comunicare a terzi senza autorizzazione del professionista.