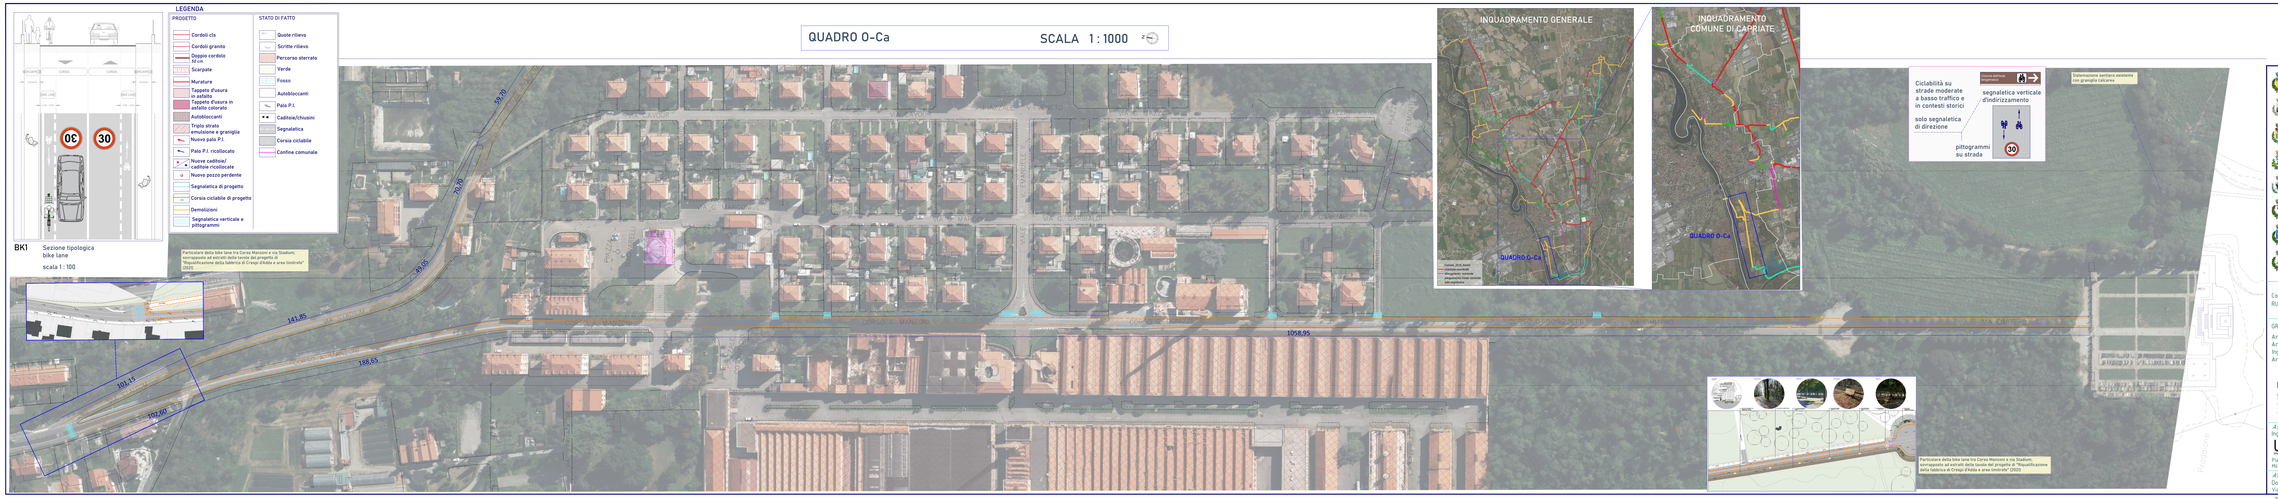

QUADRO O-Ca
SCALA 1 : 1000
LEGENDA
PROGETTO
Cordoli cls
Cordoli granito
Doppio cordolo 50 cm
Scarpate
Murature
Tappeto d'usura in asfalto
Tappeto d'usura in asfalto colorato
Autoblocconti
Triplo strato emulsione e graniglia
Nuovo palo P.I.
Palo P.I. ricollocato
Nuove cadiose/ cadiose ricollocate
Nuovo pozzo perdente
Segnaletica di progetto
Corsia ciclabile di progetto
Demolizioni
Segnaletica verticale e pittogrammi
STATO DI FATTO
Quote rilievo
Scritte rilievo
Percorso sterrato
Verde
Fosso
Autoblocconti
Palo P.I.
Cadiose/chiusini
Segnaletica
Corsia ciclabile
Confine comunale
BK1 Sezione tipologica bike lane
scala 1 : 100
Particolare della bike lane tra Corso Manzoni e via Stadium, sovrapposto ad estratti della tavola del progetto di "Riqualificazione della fabbrica di Crespi d'Adda e area limitrofa" (2021)
INQUADRAMENTO GENERALE
INQUADRAMENTO COMUNE DI CAPRIATE
QUADRO O-Ca
Ciclabilità su strade moderate a basso traffico e in contesti storici
solo segnaletica di direzione
segnaletica verticale d'indirizzamento
pittogrammi su strada
Sistemazione sentiero esistente con graniglia calcarea
Particolare della bike lane tra Corso Manzoni e via Stadium, sovrapposto ad estratti della tavola del progetto di "Riqualificazione della fabbrica di Crespi d'Adda e area limitrofa" (2021)
Comune di Bottanuco - capofila
Comune di Bonate Sotto
Comune di Brembate
Comune di Capriate S. Gervasio
Comune di Filago
Comune di Madone
Comune di Medolago
Comune di Suisio
CICLOVIE DELL'ISOLA
PROGETTO PER LA RETE DI CICLOVIE DELL'ISOLA BERGAMASCA
Committente: dott. Rossano Vania Pirola
RUP: geom. Moris Paganelli
Progetto definitivo
CUP G21B21000111000
GRUPPO DI PROGETTAZIONE E COORDINAMENTO
Arch. Massimo Bernardelli - responsabile di progetto
Arch. Angela Ceresoli
Ing. Federico Elio Landriani
Arch. Tancredi Marco De Francesco
Comune di Capriate S. Gervasio
07-CA
PROGETTO
Planimetria e sezioni
Aspetti urbanistici
Ing. Dario Vanetti
Piazzale A. Cadorna, 2
Milano
Procedure espropriative
Arch. Raffaella Berna
Via G. Carducci, 48
Sesto S. Giovanni (MI)
SCALA:VARIE
LUGLIO 2023
Aspetti geologici e geotecnici
Dott. geol. Alessandro Ratazzi
Via Castello Presati, 15 - Bergamo
Regione Lombardia
Decreto di finanziamento del 24/10/2022
Direzione generale infrastrutture, trasporti e mobilità sostenibile
Infrastrutture varie e sicurezza pubblica
Rete stradale e Mobilità ciclistica
Regione Lombardia - n. 1030
Si riserva a termini di legge la proprietà del presente elaborato il divieto di riprodurre o comunicare a terzi senza autorizzazione del professionista.