



Comune di Bonate Sotto



Comune di Bottanuco



Comune di Brembate



Comune di Capriate



Comune di Filago



Comune di Madone



Comune di Medolago



Comune di Suisio



Progetto di fattibilità tecnica ed economica per una rete di percorsi ciclopedonali tra Adda e Brembo



RESPONSABILE UNICO DEL PROCEDIMENTO Geom. Moris Paganelli (Comune di Bottanuco, capofila)

SUPPORTO TECNICO CONSORZIO ATS Ing. Carlo Manaresi


GRUPPO DI PROGETTAZIONE
Arch. Massimo Bernardelli *responsabile progetto*
Arch. Angela Ceresoli
Arch. Paola Seminati
Ing. Fabrizio Vergani

ALLEGATO 2










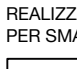
ALLEGATO 2

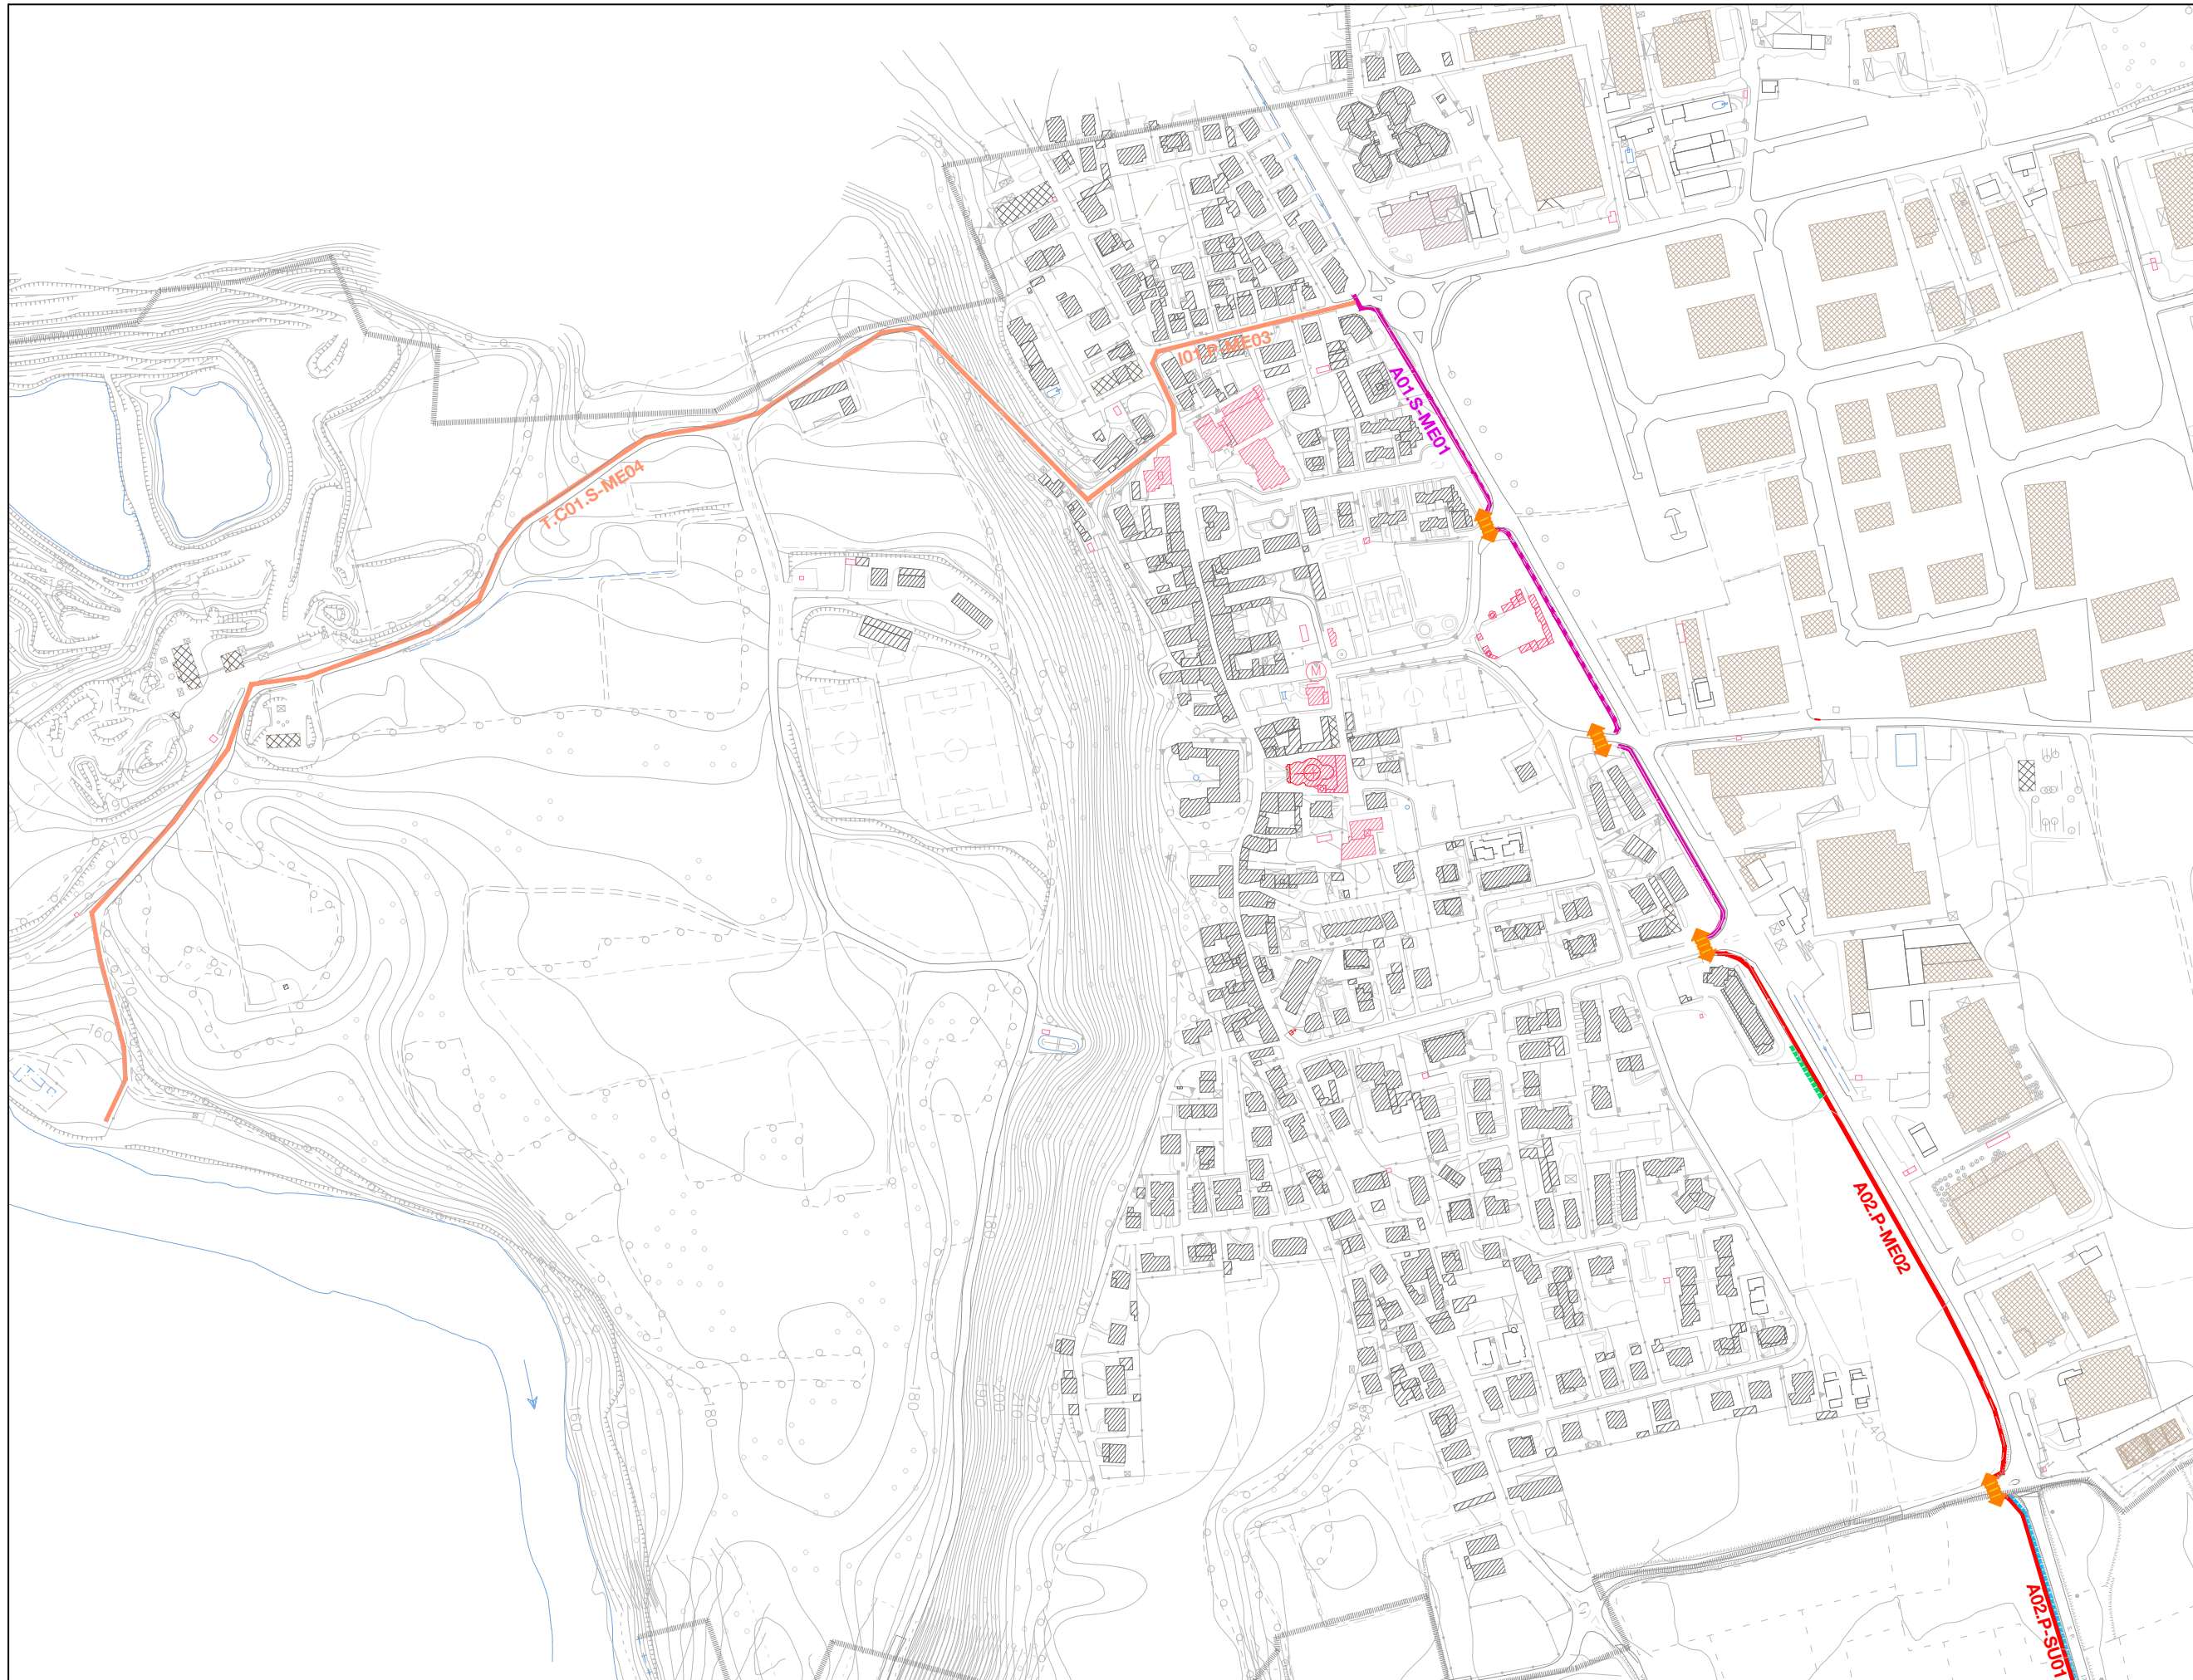TAVOLE DI PROGETTO





INTERVENTI DI PROGETTO

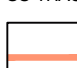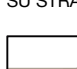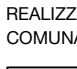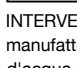
-  NUOVO PERCORSO CICLABILE IN SEDE PROPRIA
-  ALLARGAMENTO CICLABILE ESISTENTE
-  RIFACIMENTO DEL TAPPETINO D'USURA
-  ADEGUAMENTO DEL FONDO SU TRACCIATO ESISTENTE
-  SEGNALETICA DA REALIZZARE SU STRADA (DL 76/2020)
-  TRACCIATO ESISTENTE O DI REALIZZAZIONE IN PREVISIONE COMUNALE
-  INTERVENTO STRUTTURALE manufatto a scavalco corso d'acqua o altra interferenza
-  REALIZZAZIONE ATTRAVERSAMENTO STRADALE
-  REALIZZAZIONE TUBAZIONE PER SMALTIMENTO ACQUE
-  INTERVENTO DI SISTEMAZIONE VEGETAZIONE
-  REALIZZAZIONE NUOVO FOSSO DI GUARDIA

Comune di Medolago










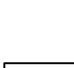
1b

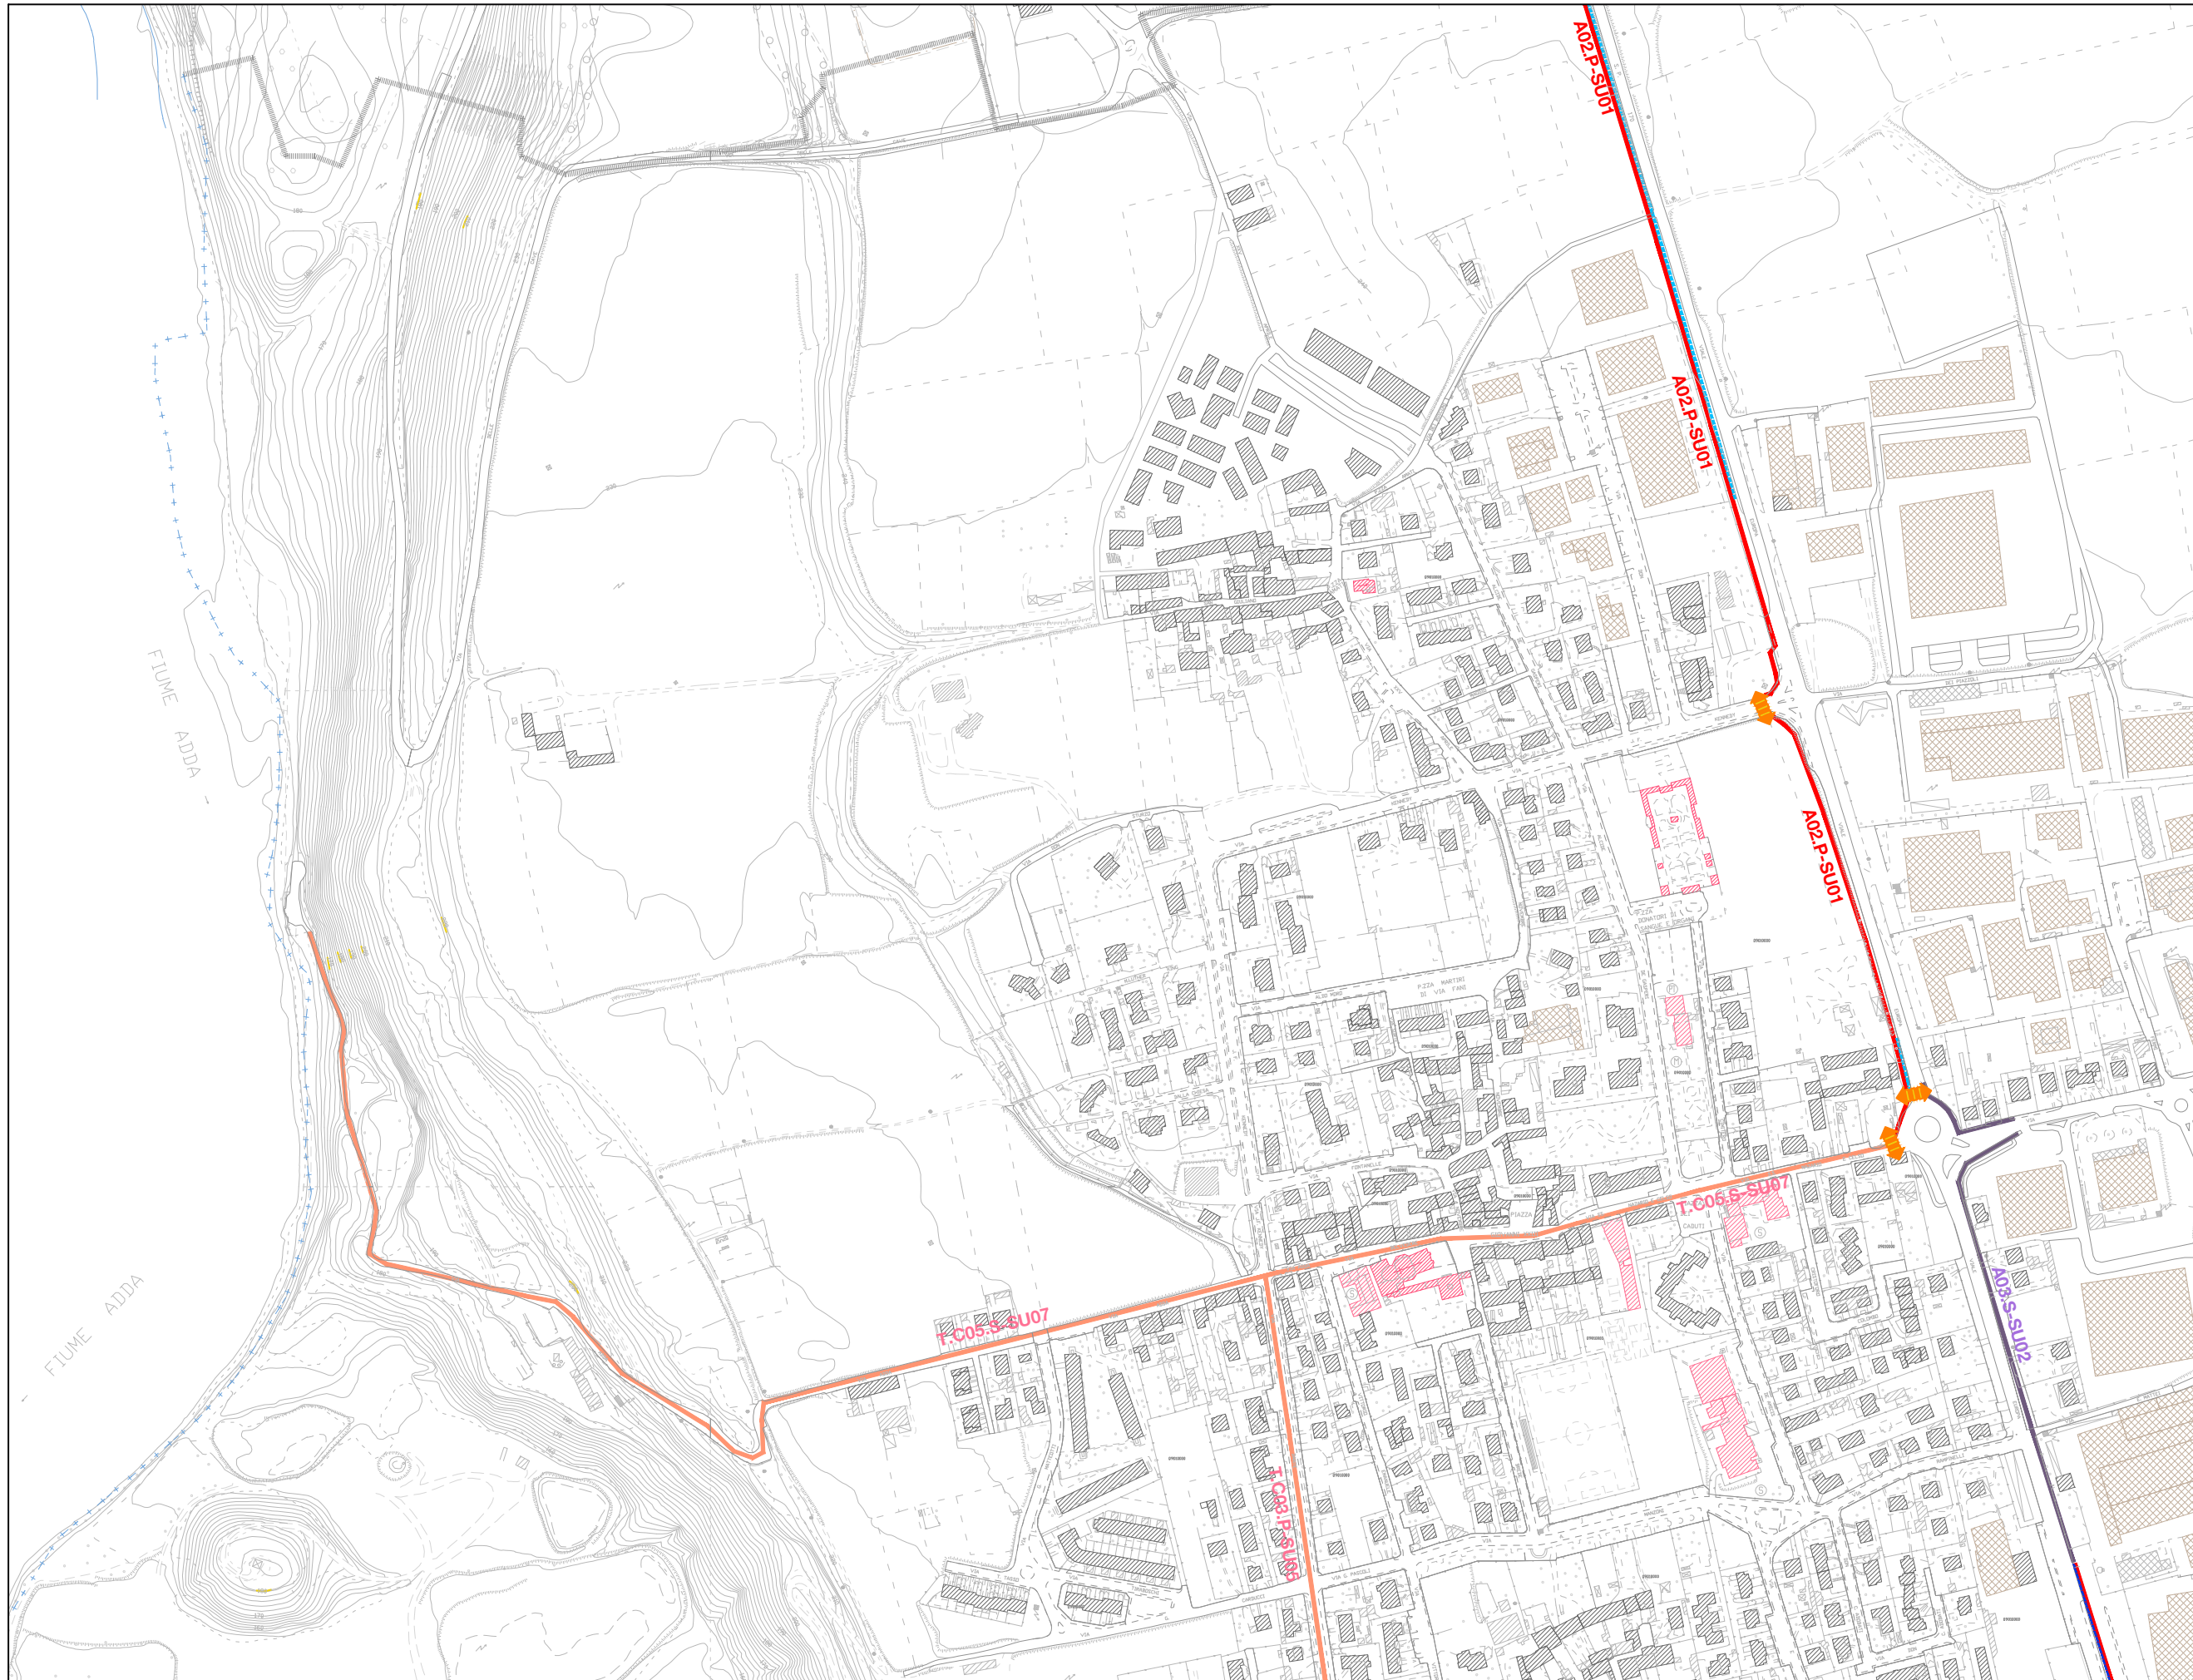INTERVENTO

Comune di Bottanuco Prot. n. 0001506 del 08-02-2021 arrivo Cat6 cl.5




INTERVENTI DI PROGETTO

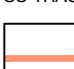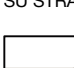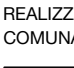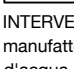








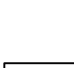
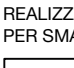
-  NUOVO PERCORSO CICLABILE IN SEDE PROPRIA
-  ALLARGAMENTO CICLABILE ESISTENTE
-  RIFACIMENTO DEL TAPPETINO D'USURA
-  ADEGUAMENTO DEL FONDO SU TRACCIATO ESISTENTE
-  SEGNALETICA DA REALIZZARE SU STRADA (DL 76/2020)
-  INTERVENTO STRUTTURALE manufatto a scavalco corso d'acqua o altra interferenza
-  REALIZZAZIONE ATTRAVERSAMENTO STRADALE
-  REALIZZAZIONE TUBAZIONE PER SMALTIMENTO ACQUE
-  INTERVENTO DI SISTEMAZIONE VEGETAZIONE
-  REALIZZAZIONE NUOVO FOSSO DI GUARDIA

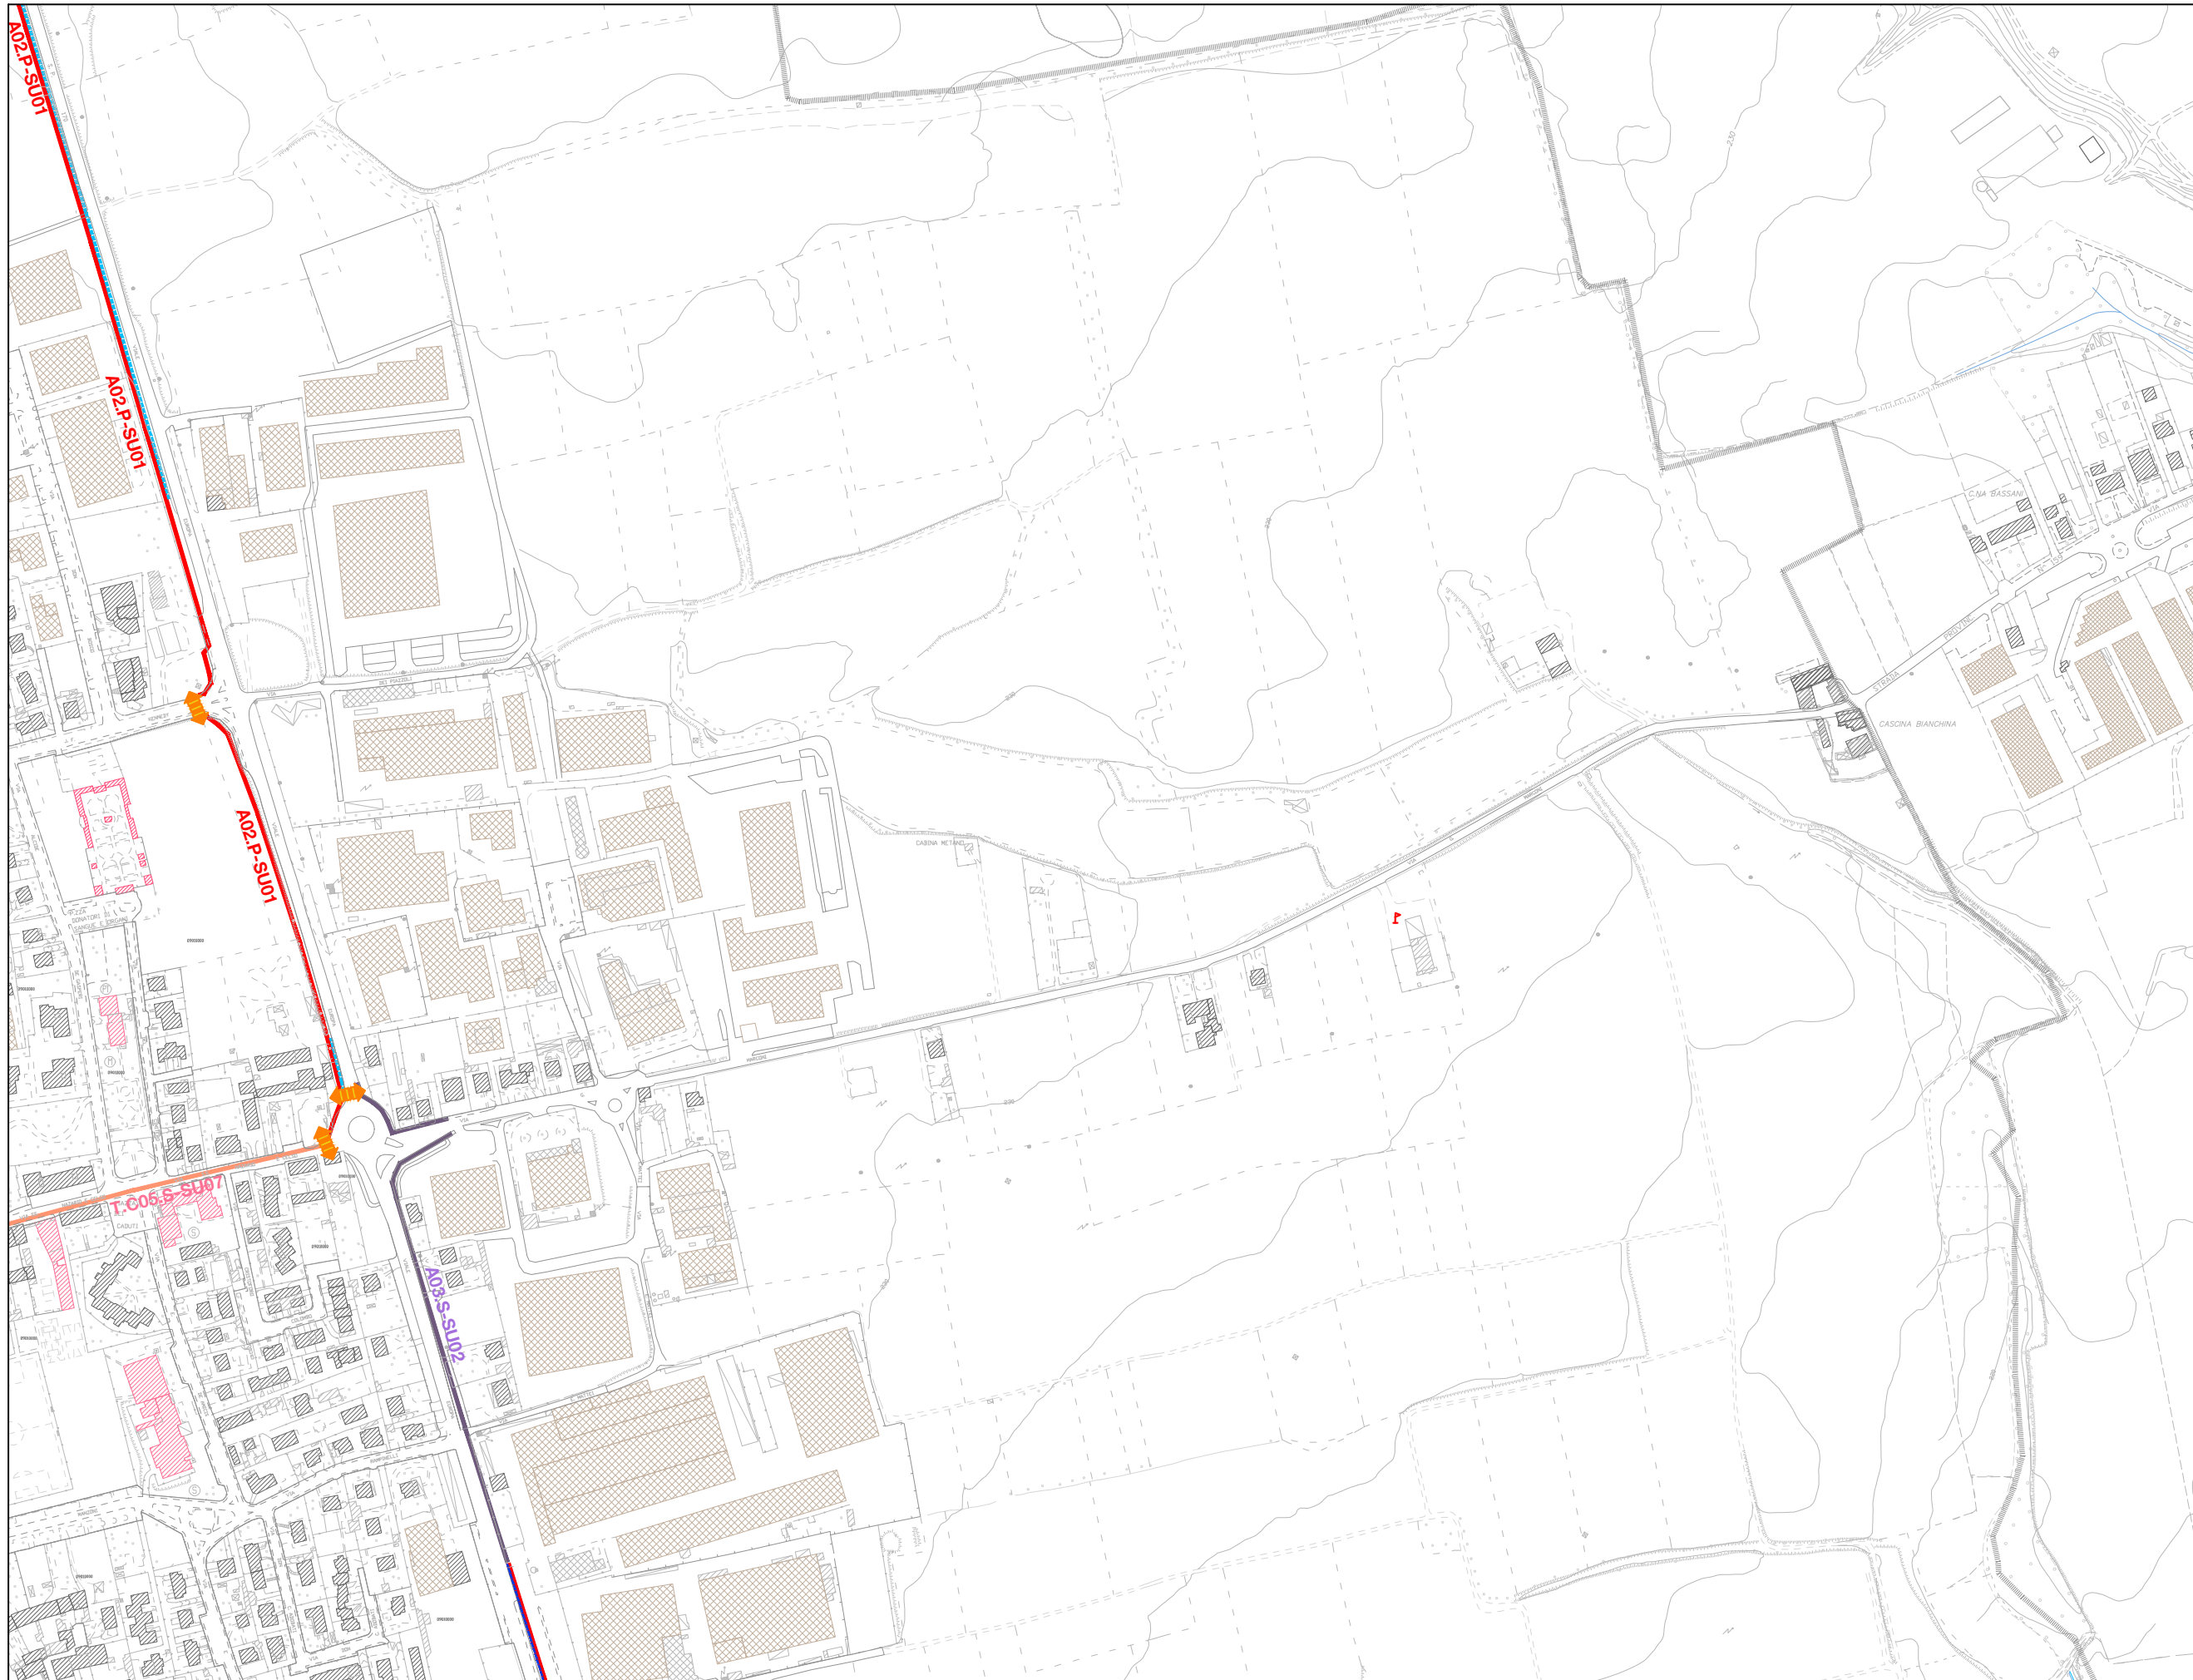Comune di Suisio

2b




INTERVENTI DI PROGETTO

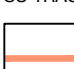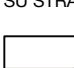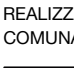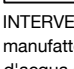








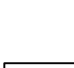
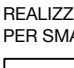
-  NUOVO PERCORSO CICLABILE IN SEDE PROPRIA
-  ALLARGAMENTO CICLABILE ESISTENTE
-  RIFACIMENTO DEL TAPPETINO D'USURA
-  ADEGUAMENTO DEL FONDO SU TRACCIATO ESISTENTE
-  SEGNALETICA DA REALIZZARE SU STRADA (DL 76/2020)
-  TRACCIATO ESISTENTE O DI REALIZZAZIONE IN PREVISIONE COMUNALE
-  INTERVENTO STRUTTURALE manufatto a scavalco corso d'acqua o altra interferenza
-  REALIZZAZIONE ATTRAVERSAMENTO STRADALE
-  REALIZZAZIONE TUBAZIONE PER SMALTIMENTO ACQUE
-  INTERVENTO DI SISTEMAZIONE VEGETAZIONE
-  REALIZZAZIONE NUOVO FOSSO DI GUARDIA

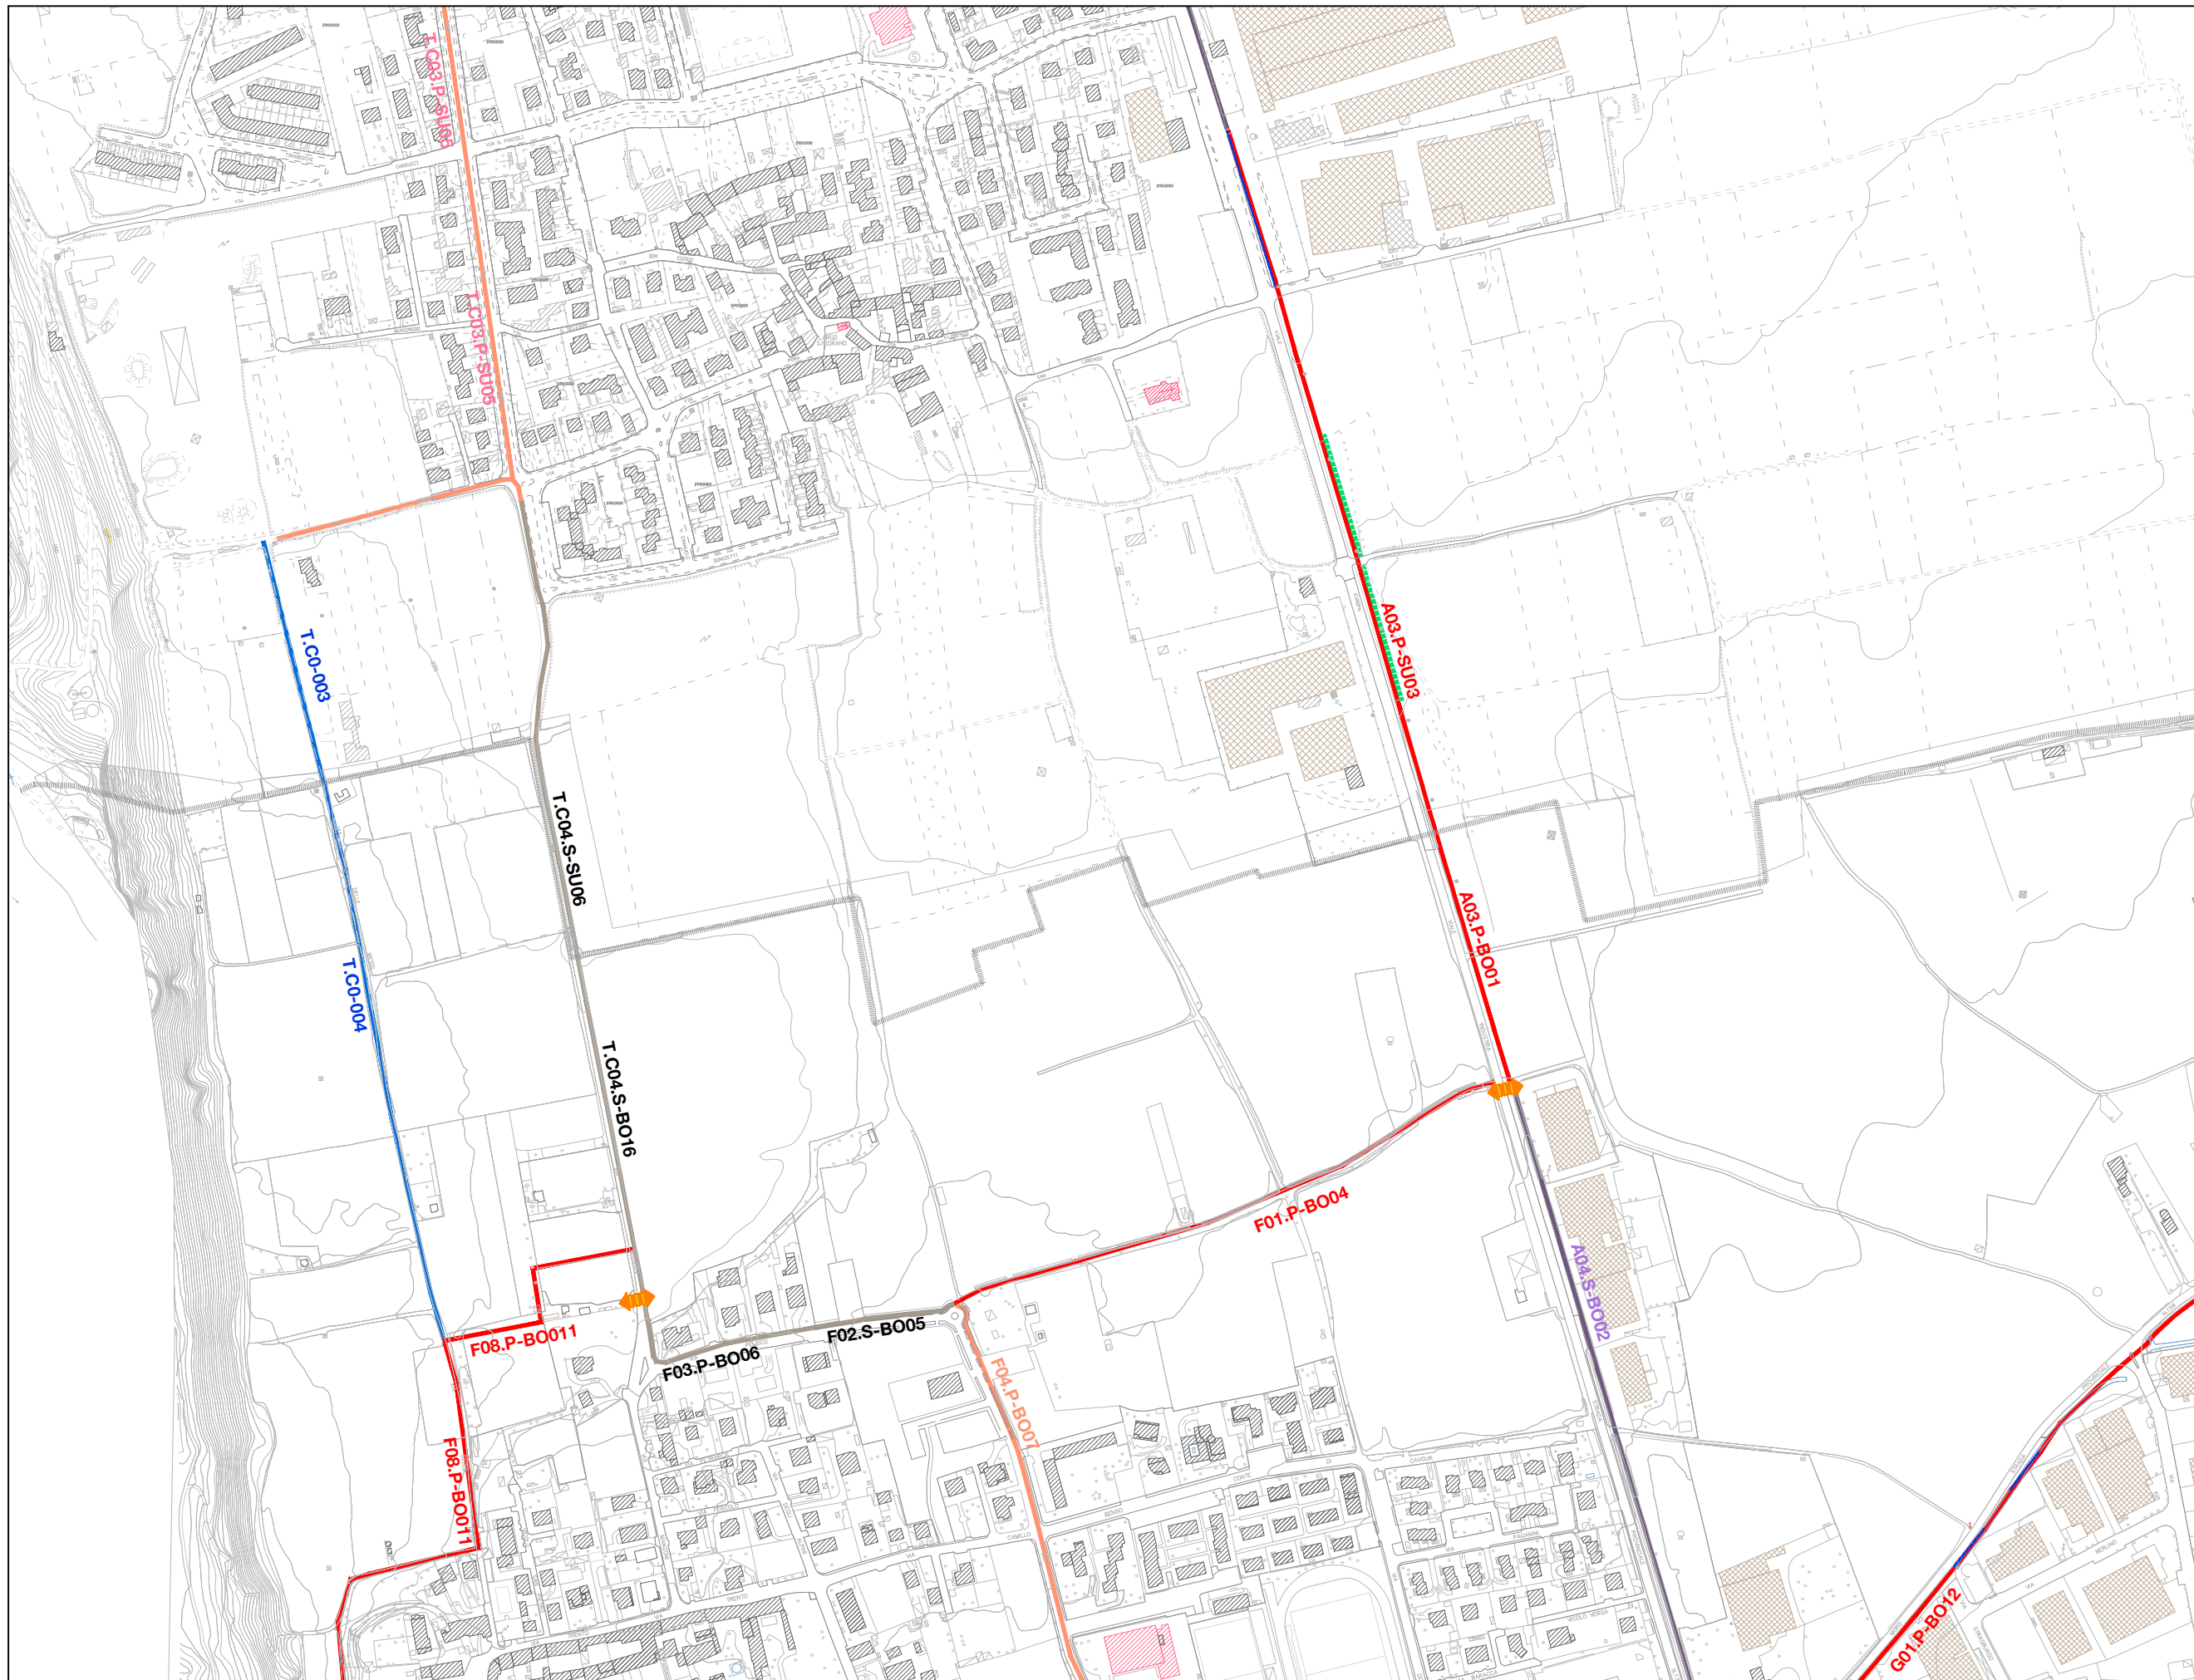Comune di Suisio

3b





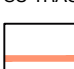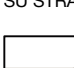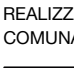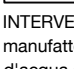








INTERVENTI DI PROGETTO

-  NUOVO PERCORSO CICLABILE IN SEDE PROPRIA
-  ALLARGAMENTO CICLABILE ESISTENTE
-  RIFACIMENTO DEL TAPPETINO D'USURA
-  ADEGUAMENTO DEL FONDO SU TRACCIATO ESISTENTE
-  SEGNALETICA DA REALIZZARE SU STRADA (DL 76/2020)
-  TRACCIATO ESISTENTE O DI REALIZZAZIONE IN PREVISIONE COMUNALE
-  INTERVENTO STRUTTURALE manufatto a scavalco corso d'acqua o altra interferenza
-  REALIZZAZIONE ATTRAVERSAMENTO STRADALE
-  REALIZZAZIONE TUBAZIONE PER SMALTIMENTO ACQUE
-  INTERVENTO DI SISTEMAZIONE VEGETAZIONE
-  REALIZZAZIONE NUOVO FOSSO DI GUARDIA

Comune di Suisio e Bottanuco

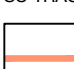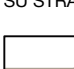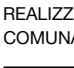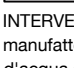


INTERVENTI DI PROGETTO

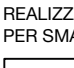-  NUOVO PERCORSO CICLABILE IN SEDE PROPRIA
-  ALLARGAMENTO CICLABILE ESISTENTE
-  RIFACIMENTO DEL TAPPETINO D'USURA
-  ADEGUAMENTO DEL FONDO SU TRACCIATO ESISTENTE
-  SEGNALETICA DA REALIZZARE SU STRADA (DL 76/2020)
-  TRACCIATO ESISTENTE O DI REALIZZAZIONE IN PREVISIONE COMUNALE
-  INTERVENTO STRUTTURALE manufatto a scavalco corso d'acqua o altra interferenza
-  REALIZZAZIONE ATTRAVERSAMENTO STRADALE
-  REALIZZAZIONE TUBAZIONE PER SMALTIMENTO ACQUE
-  INTERVENTO DI SISTEMAZIONE VEGETAZIONE
-  REALIZZAZIONE NUOVO FOSSO DI GUARDIA








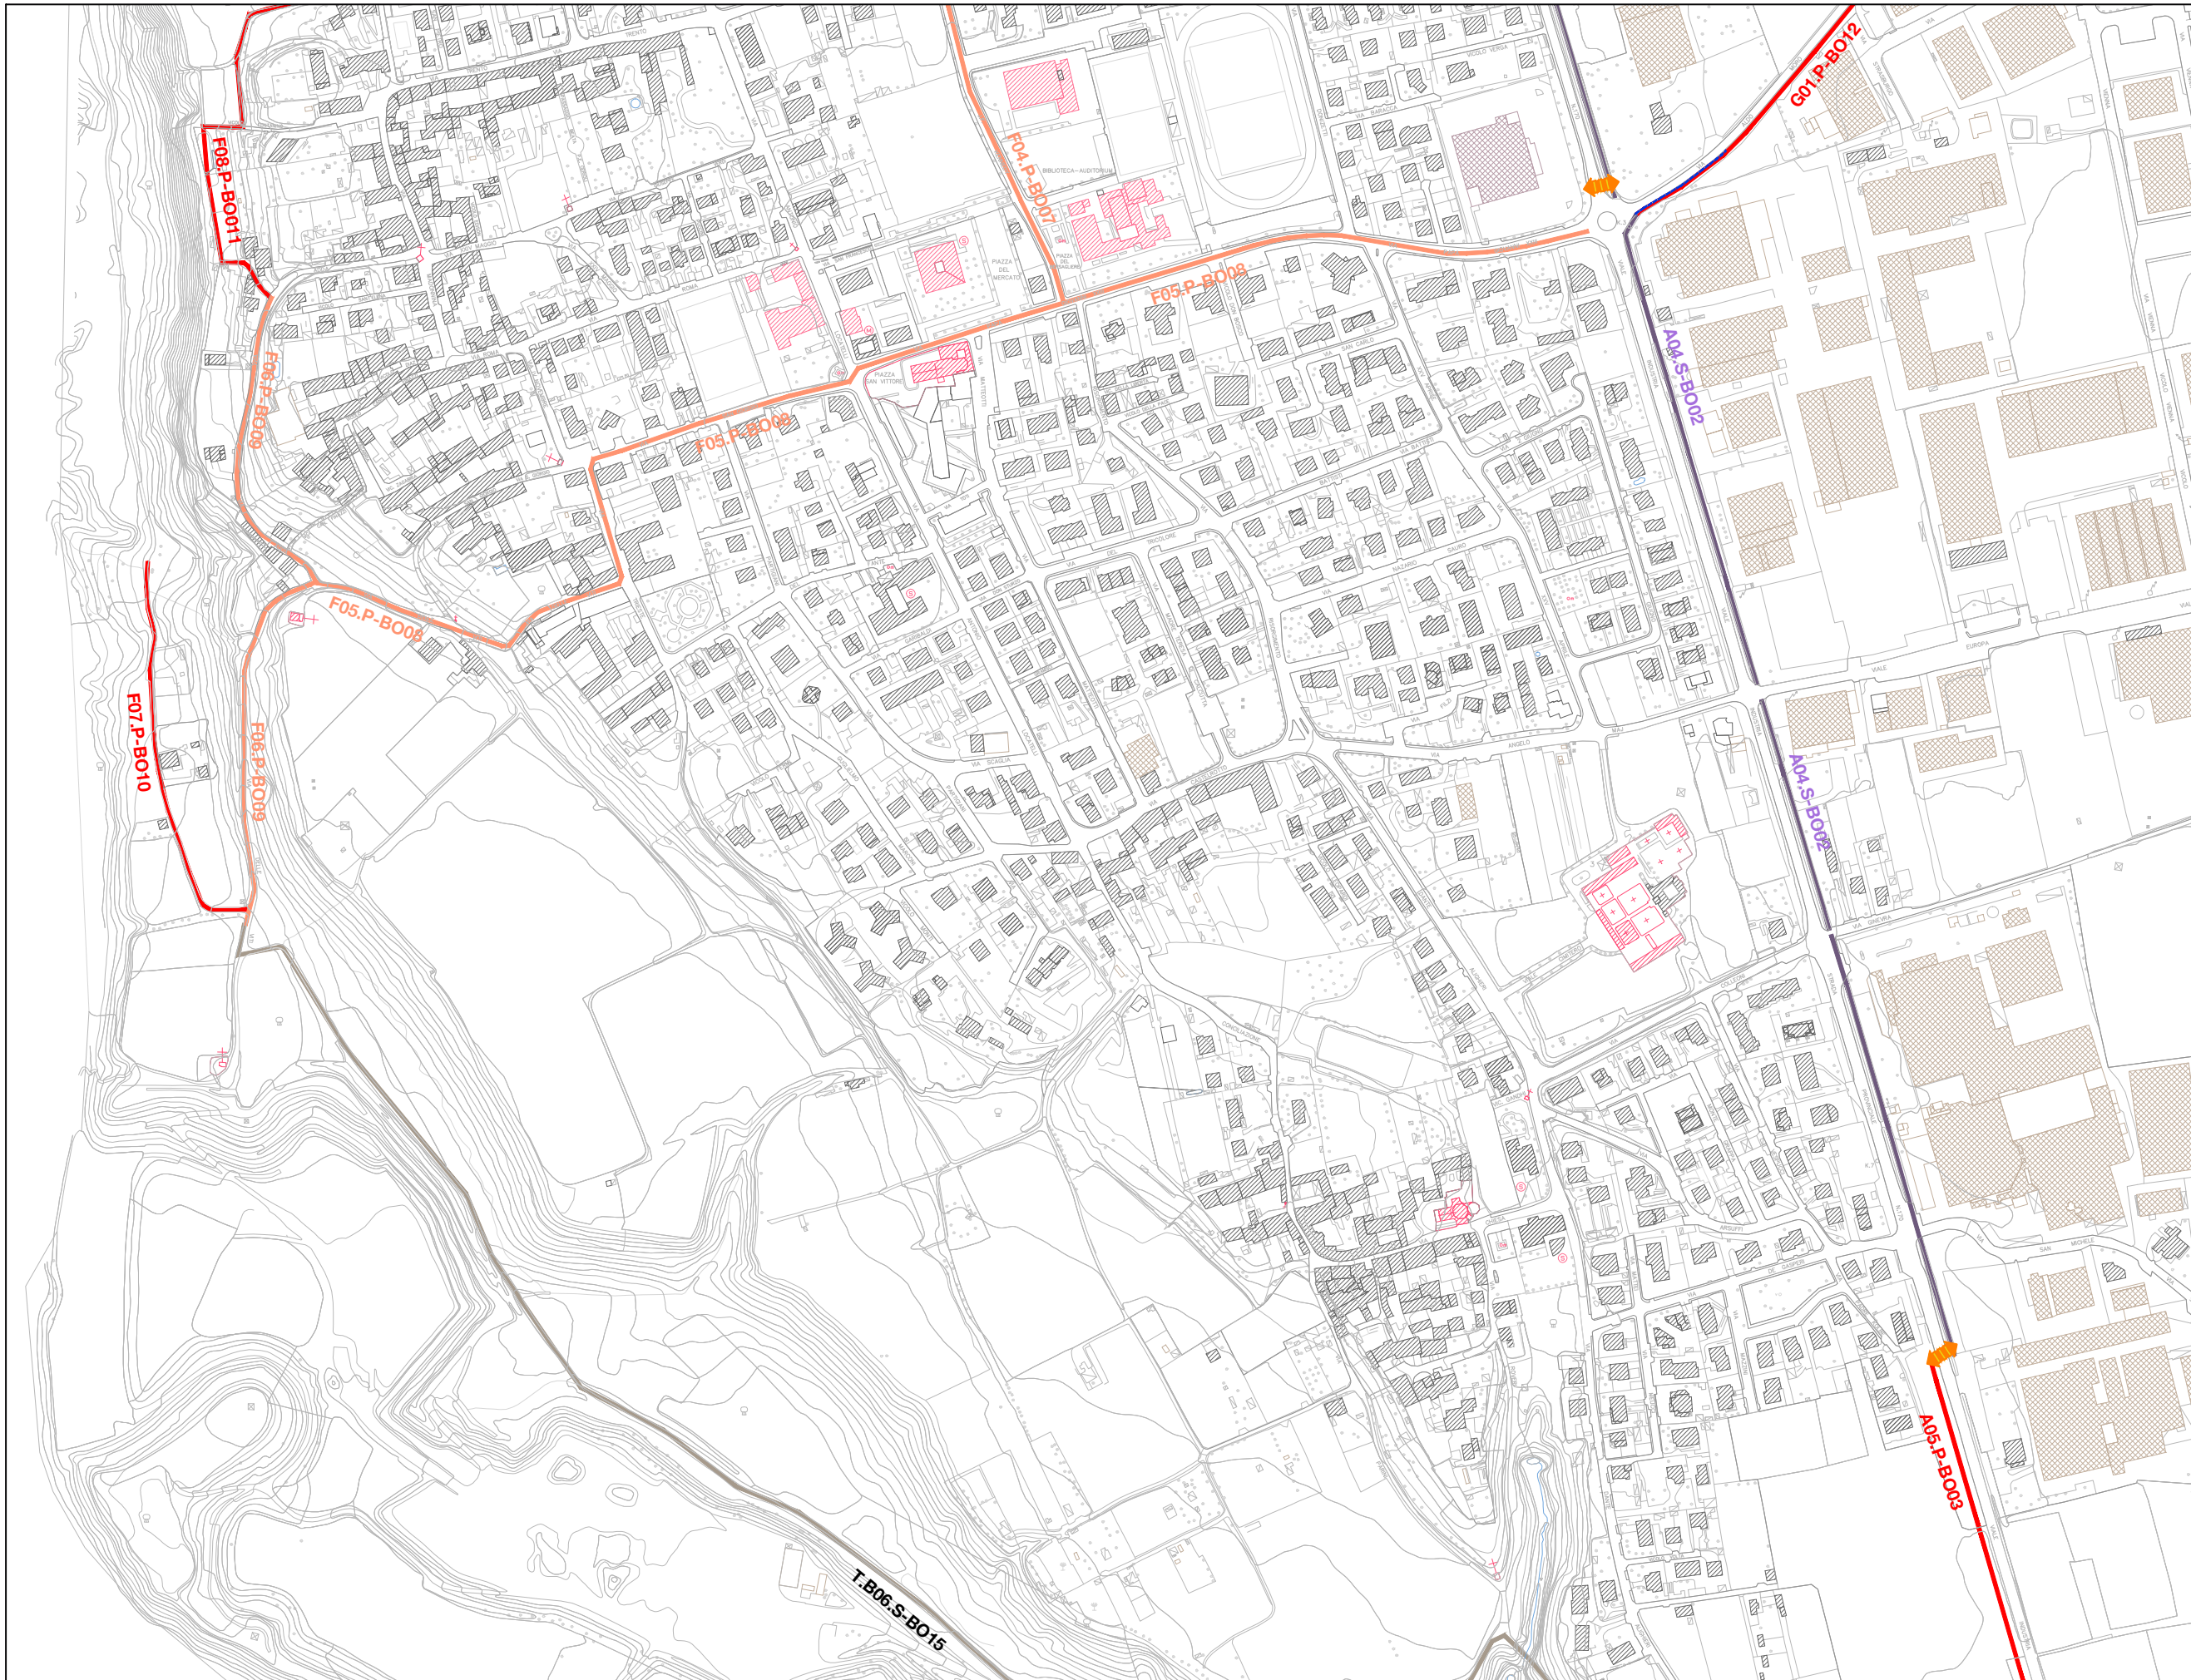



Comune di Bottan. e Madone

5b

INTERVENTO



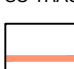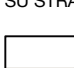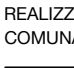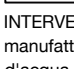




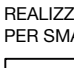

 
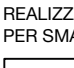


INTERVENTI DI PROGETTO

-  NUOVO PERCORSO
CICLABILE IN SEDE PROPRIA
-  ALLARGAMENTO CICLABILE
ESISTENTE
-  RIFACIMENTO DEL TAPPETINO
D'USURA
-  ADEGUAMENTO DEL FONDO
SU TRACCIATO ESISTENTE
-  SEGNALETICA DA REALIZZARE
SU STRADA (DL 76/2020)
-  TRACCIATO ESISTENTE O DI
REALIZZAZIONE IN PREVISIONE
COMUNALE
-  INTERVENTO STRUTTURALE
manufatto a scavalco corso
d'acqua o altra interferenza
-  REALIZZAZIONE
ATTRAVERSAMENTO STRADALE
-  REALIZZAZIONE TUBAZIONE
PER SMALTIMENTO ACQUE
-  INTERVENTO DI SISTEMAZIONE
VEGETAZIONE
-  REALIZZAZIONE NUOVO
FOSSO DI GUARDIA




INTERVENTI DI PROGETTO

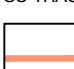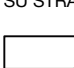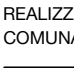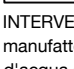








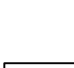
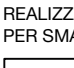
-  NUOVO PERCORSO CICLABILE IN SEDE PROPRIA
-  ALLARGAMENTO CICLABILE ESISTENTE
-  RIFACIMENTO DEL TAPPETINO D'USURA
-  ADEGUAMENTO DEL FONDO SU TRACCIATO ESISTENTE
-  SEGNALETICA DA REALIZZARE SU STRADA (DL 76/2020)
-  TRACCIATO ESISTENTE O DI REALIZZAZIONE IN PREVISIONE COMUNALE
-  INTERVENTO STRUTTURALE manufatto a scavalco corso d'acqua o altra interferenza
-  REALIZZAZIONE ATTRAVERSAMENTO STRADALE
-  REALIZZAZIONE TUBAZIONE PER SMALTIMENTO ACQUE
-  INTERVENTO DI SISTEMAZIONE VEGETAZIONE
-  REALIZZAZIONE NUOVO FOSSO DI GUARDIA

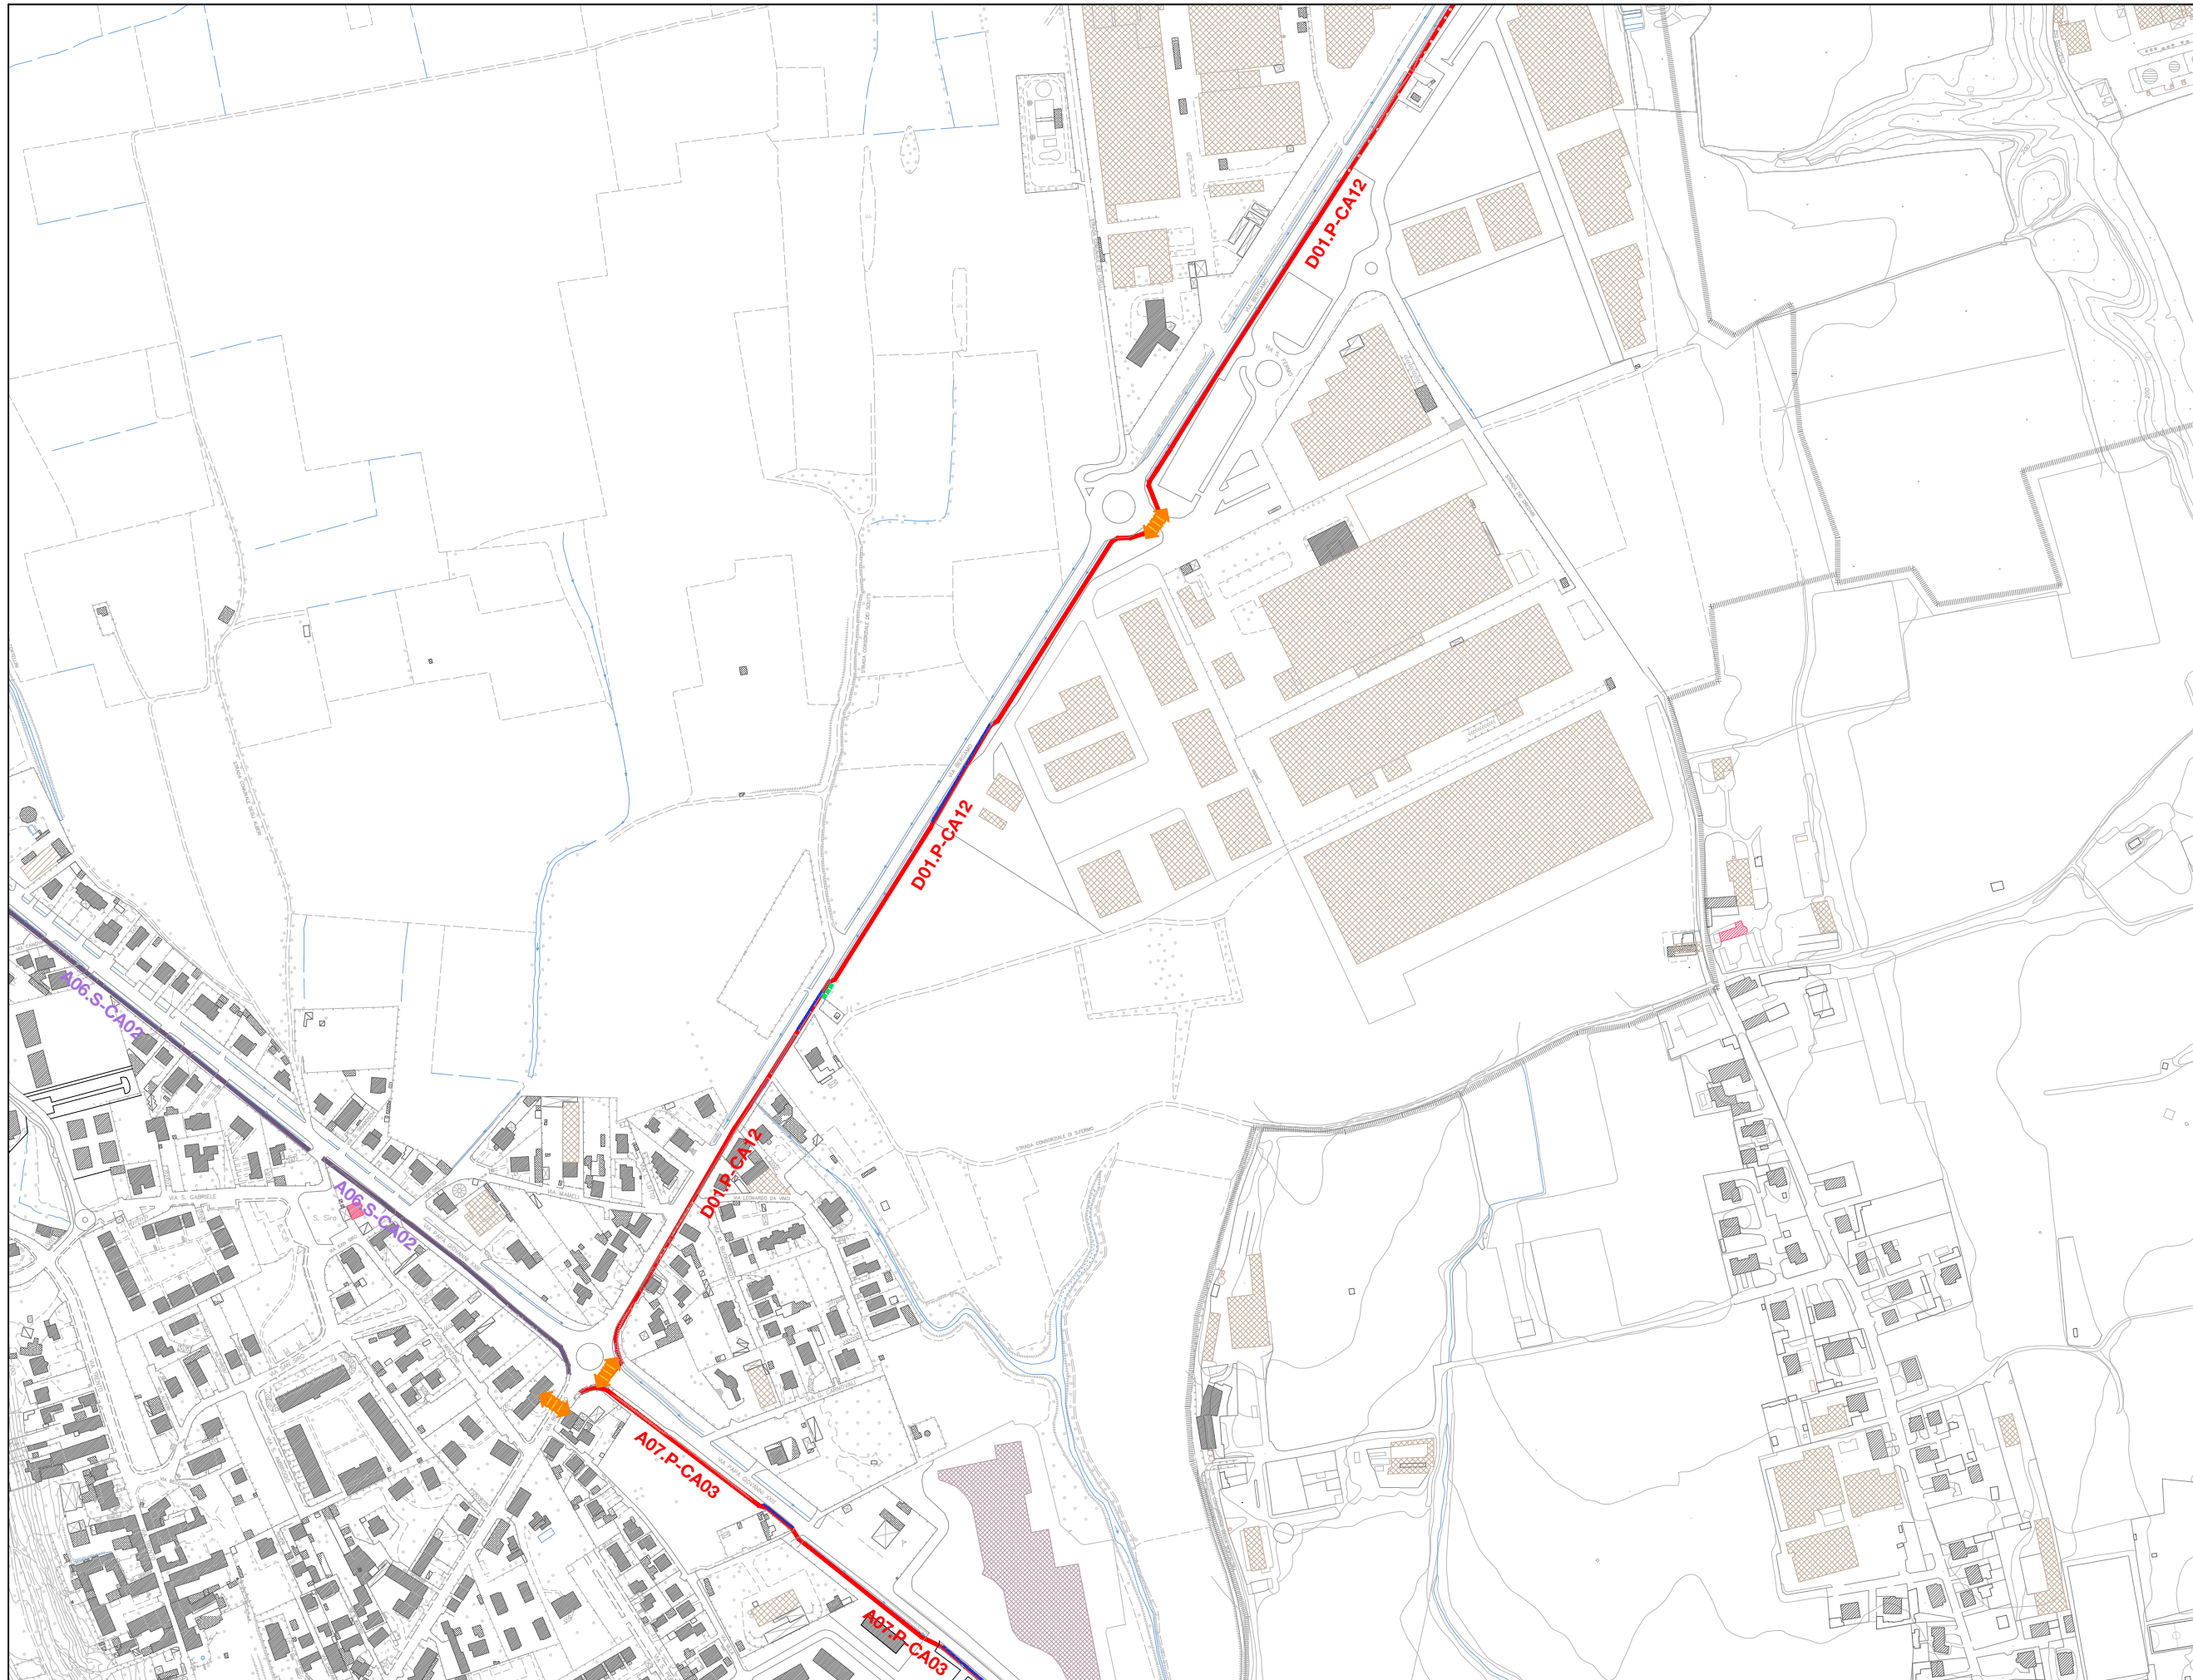Comune di Capriate

7b




INTERVENTI DI PROGETTO

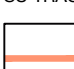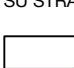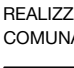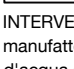
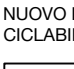

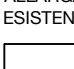

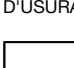
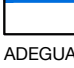

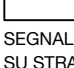

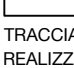
-  NUOVO PERCORSO CICLABILE IN SEDE PROPRIA
-  ALLARGAMENTO CICLABILE ESISTENTE
-  RIFACIMENTO DEL TAPPETINO D'USURA
-  ADEGUAMENTO DEL FONDO SU TRACCIATO ESISTENTE
-  SEGNALETICA DA REALIZZARE SU STRADA (DL 76/2020)
-  TRACCIATO ESISTENTE O DI REALIZZAZIONE IN PREVISIONE COMUNALE
-  INTERVENTO STRUTTURALE manufatto a scavalco corso d'acqua o altra interferenza
-  REALIZZAZIONE ATTRAVERSAMENTO STRADALE
-  REALIZZAZIONE TUBAZIONE PER SMALTIMENTO ACQUE
-  INTERVENTO DI SISTEMAZIONE VEGETAZIONE
-  REALIZZAZIONE NUOVO FOSSO DI GUARDIA

Comune di Capriate

8b

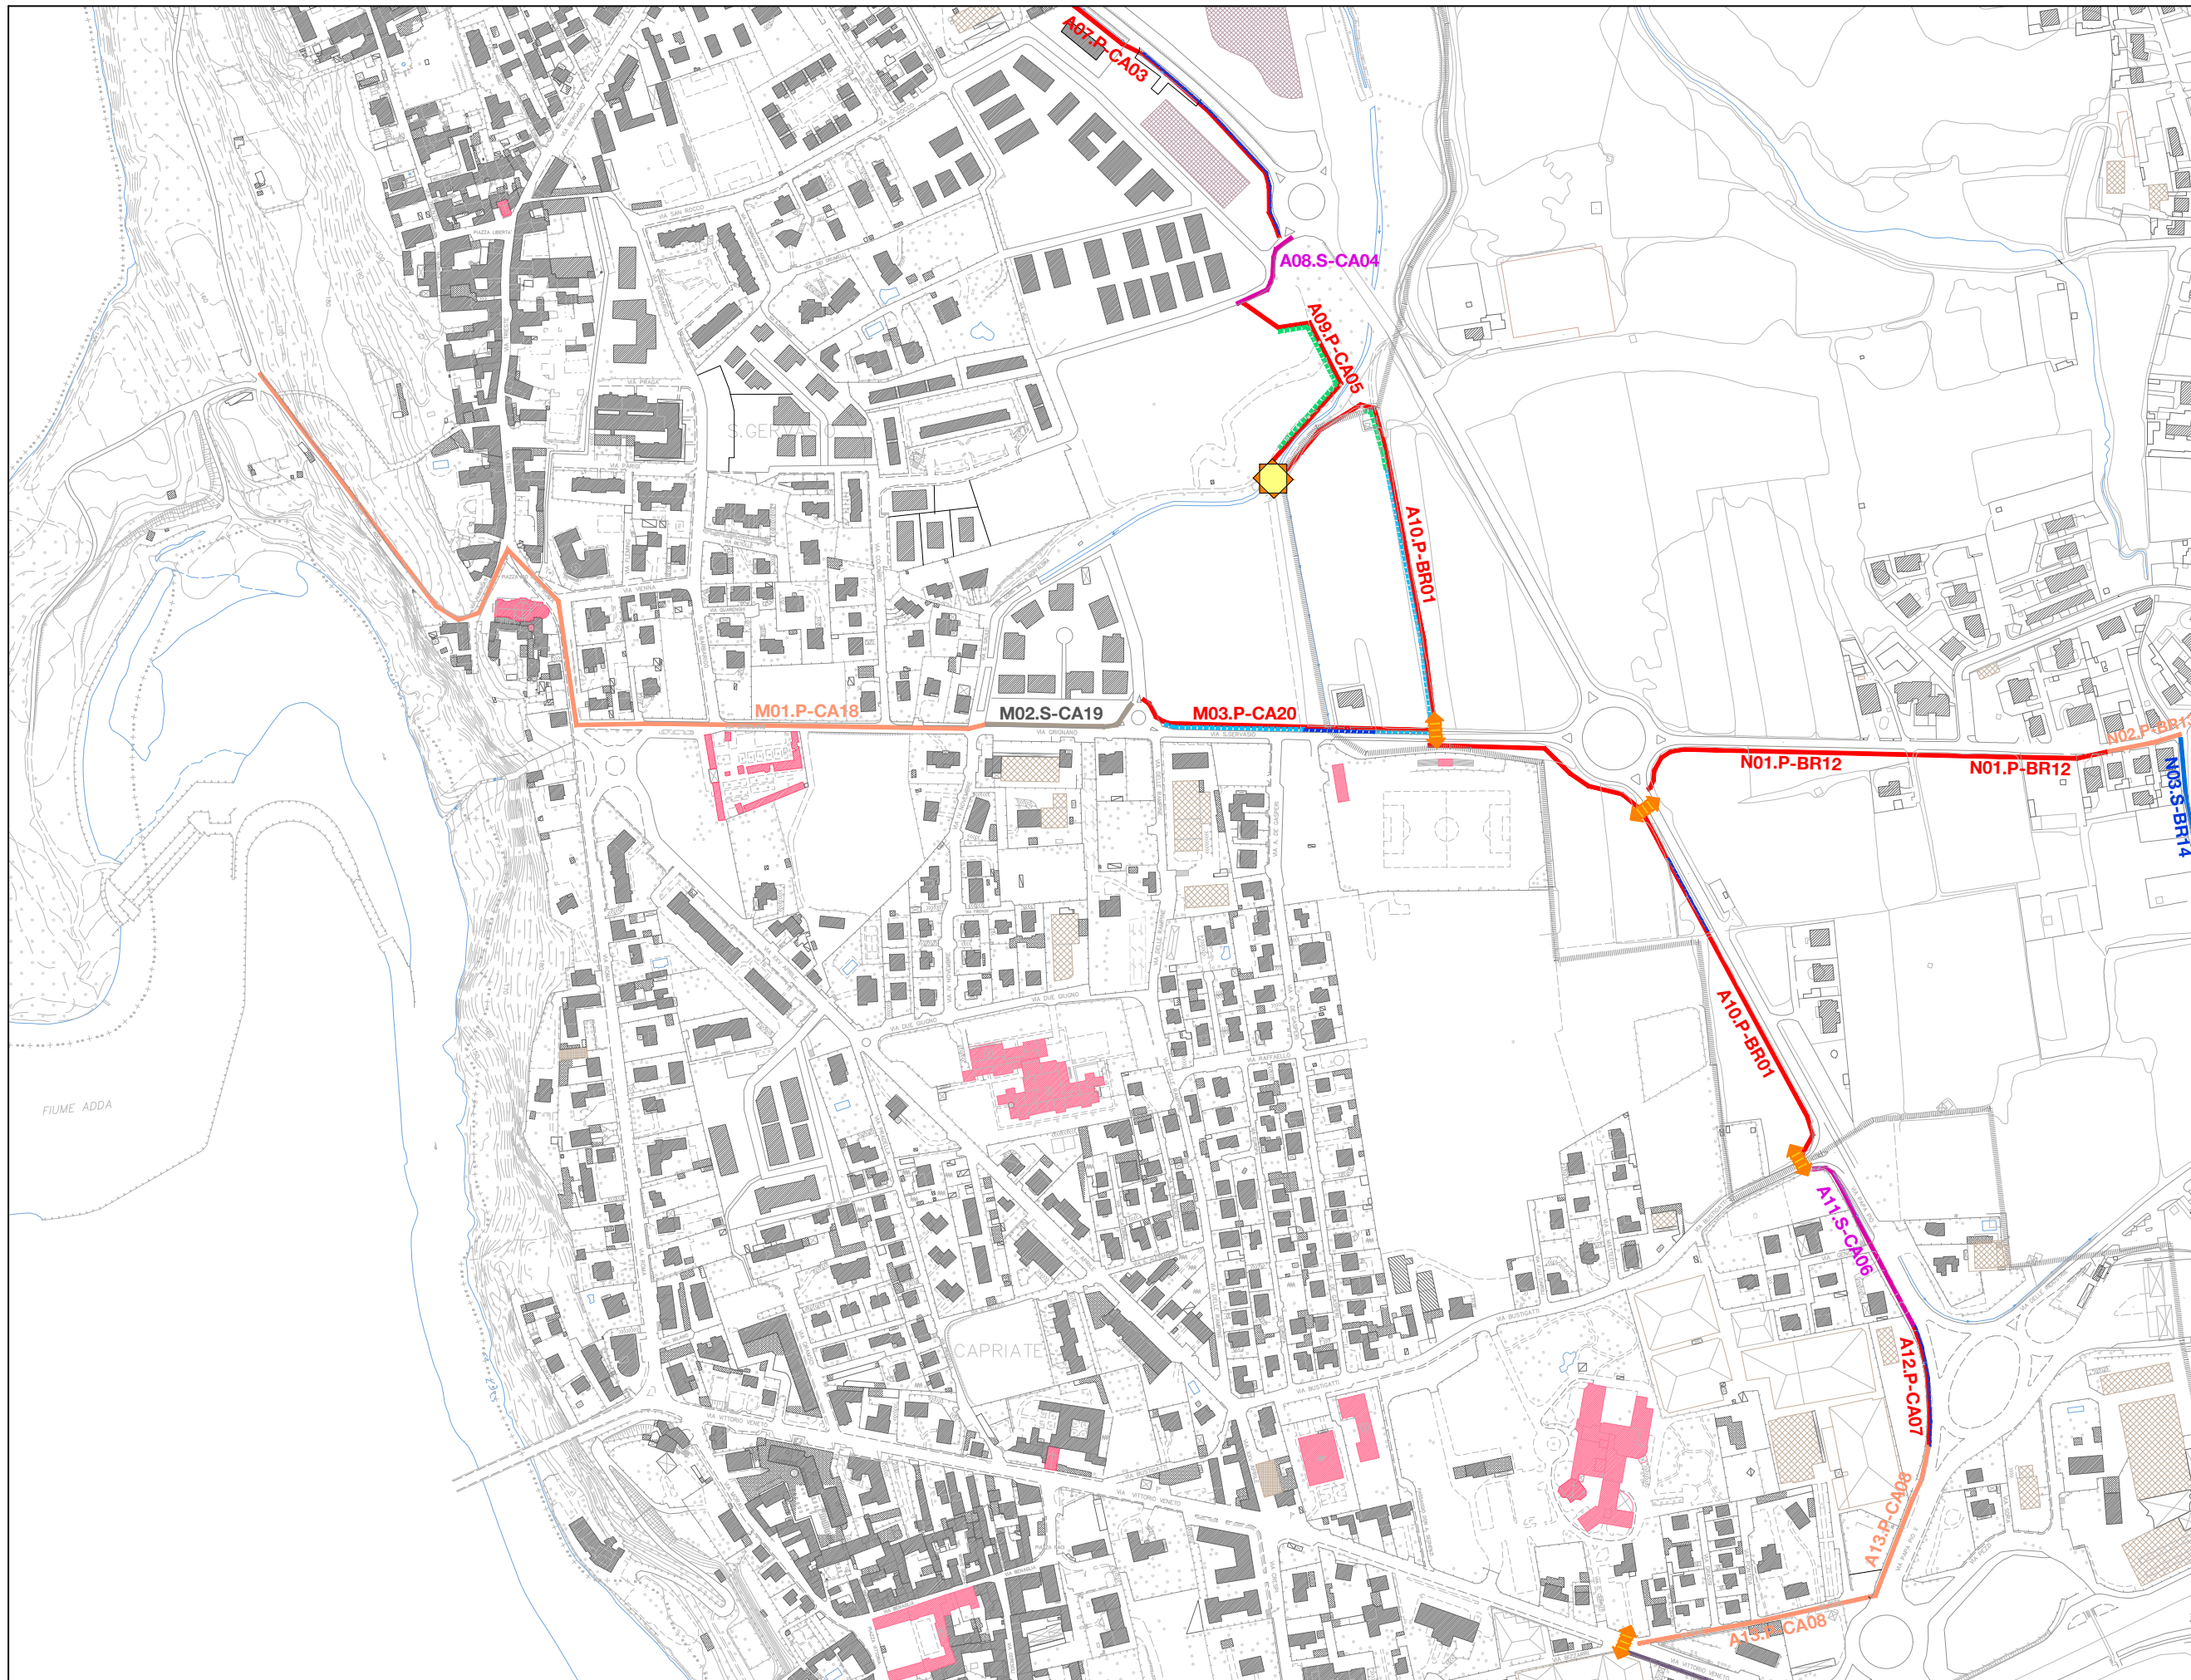


INTERVENTI DI PROGETTO

-  NUOVO PERCORSO CICLABILE IN SEDE PROPRIA
-  ALLARGAMENTO CICLABILE ESISTENTE
-  RIFACIMENTO DEL TAPPETINO D'USURA
-  ADEGUAMENTO DEL FONDO SU TRACCIATO ESISTENTE
-  SEGNALETICA DA REALIZZARE SU STRADA (DL 76/2020)
-  TRACCIATO ESISTENTE O DI REALIZZAZIONE IN PREVISIONE COMUNALE
-  INTERVENTO STRUTTURALE manufatto a scavalco corso d'acqua o altra interferenza
-  REALIZZAZIONE ATTRAVERSAMENTO STRADALE
-  REALIZZAZIONE TUBAZIONE PER SMALTIMENTO ACQUE
-  INTERVENTO DI SISTEMAZIONE VEGETAZIONE
-  REALIZZAZIONE NUOVO FOSSO DI GUARDIA







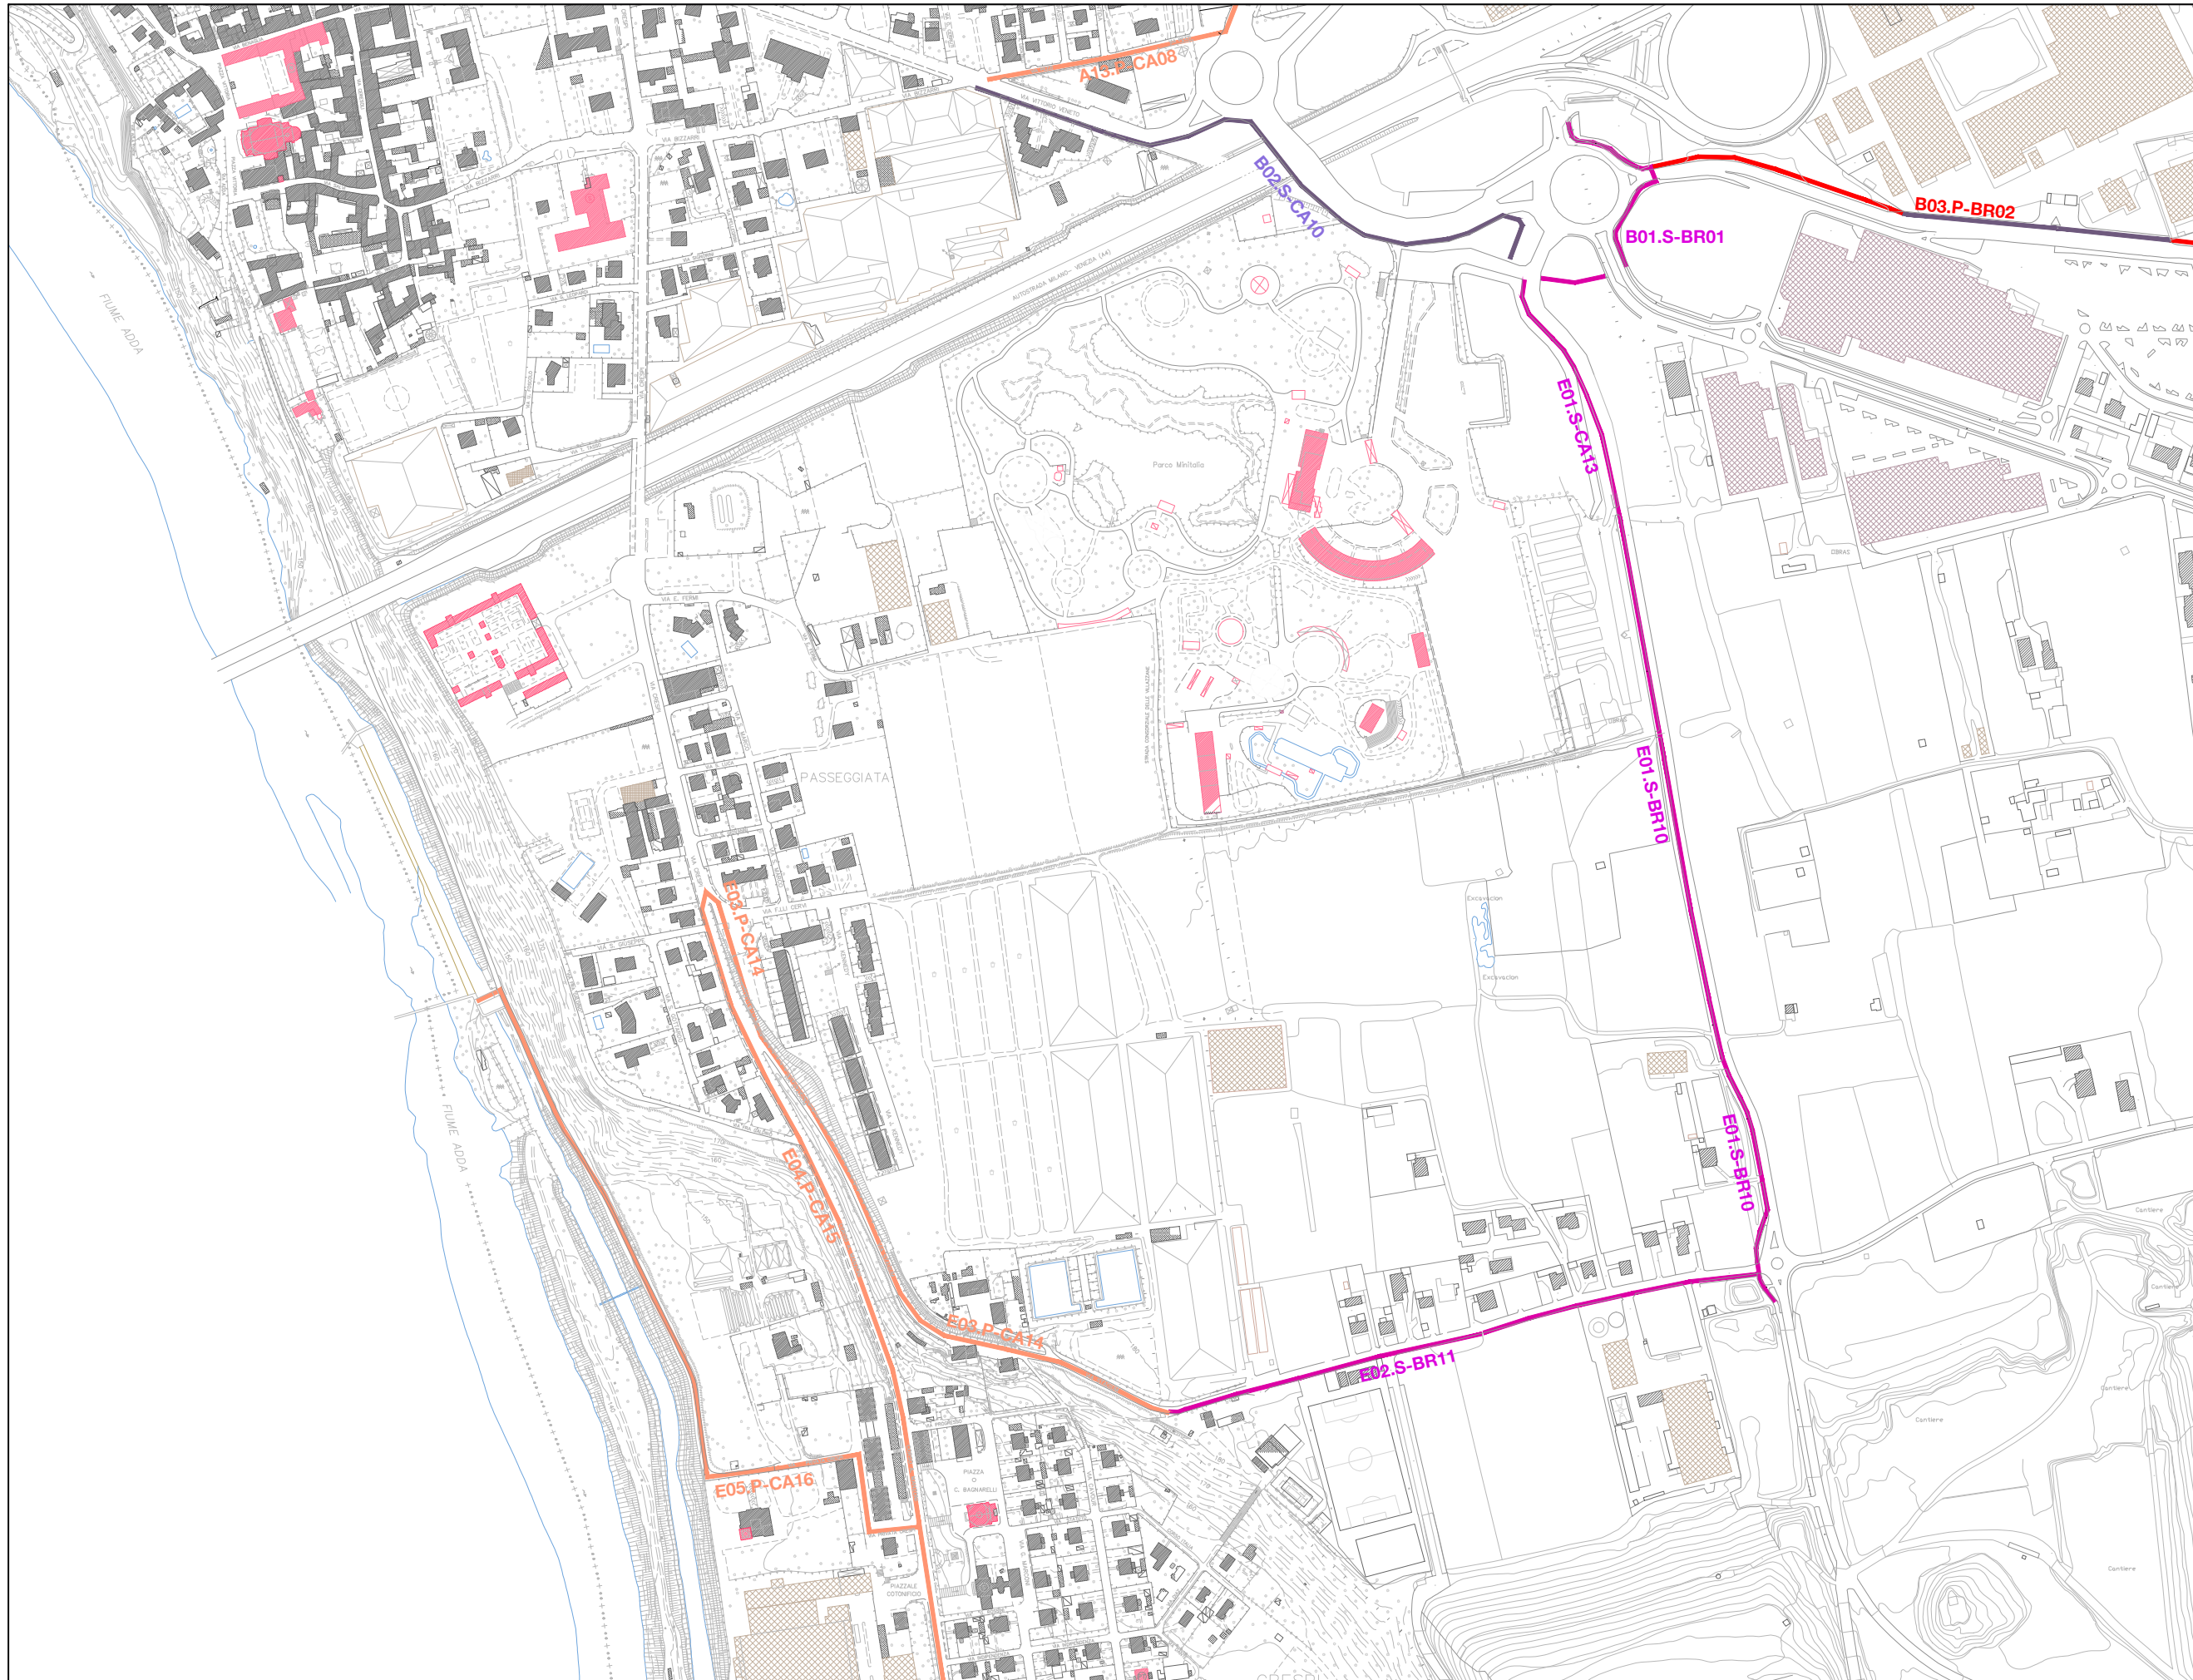




Comune di Capriate

9b

INTERVENTO

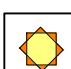


INTERVENTI DI PROGETTO










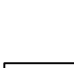
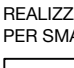
-  NUOVO PERCORSO
CICLABILE IN SEDE PROPRIA
-  ALLARGAMENTO CICLABILE
ESISTENTE
-  RIFACIMENTO DEL TAPPETINO
D'USURA
-  ADEGUAMENTO DEL FONDO
SU TRACCIATO ESISTENTE
-  SEGNALETICA DA REALIZZARE
SU STRADA (DL 76/2020)
-  TRACCIATO ESISTENTE O DI
REALIZZAZIONE IN PREVISIONE
COMUNALE
-  INTERVENTO STRUTTURALE
manufatto a scavalco corso
d'acqua o altra interferenza
-  REALIZZAZIONE
ATTRAVERSAMENTO STRADALE
-  REALIZZAZIONE TUBAZIONE
PER SMALTIMENTO ACQUE
-  INTERVENTO DI SISTEMAZIONE
VEGETAZIONE
-  REALIZZAZIONE NUOVO
FOSSO DI GUARDIA

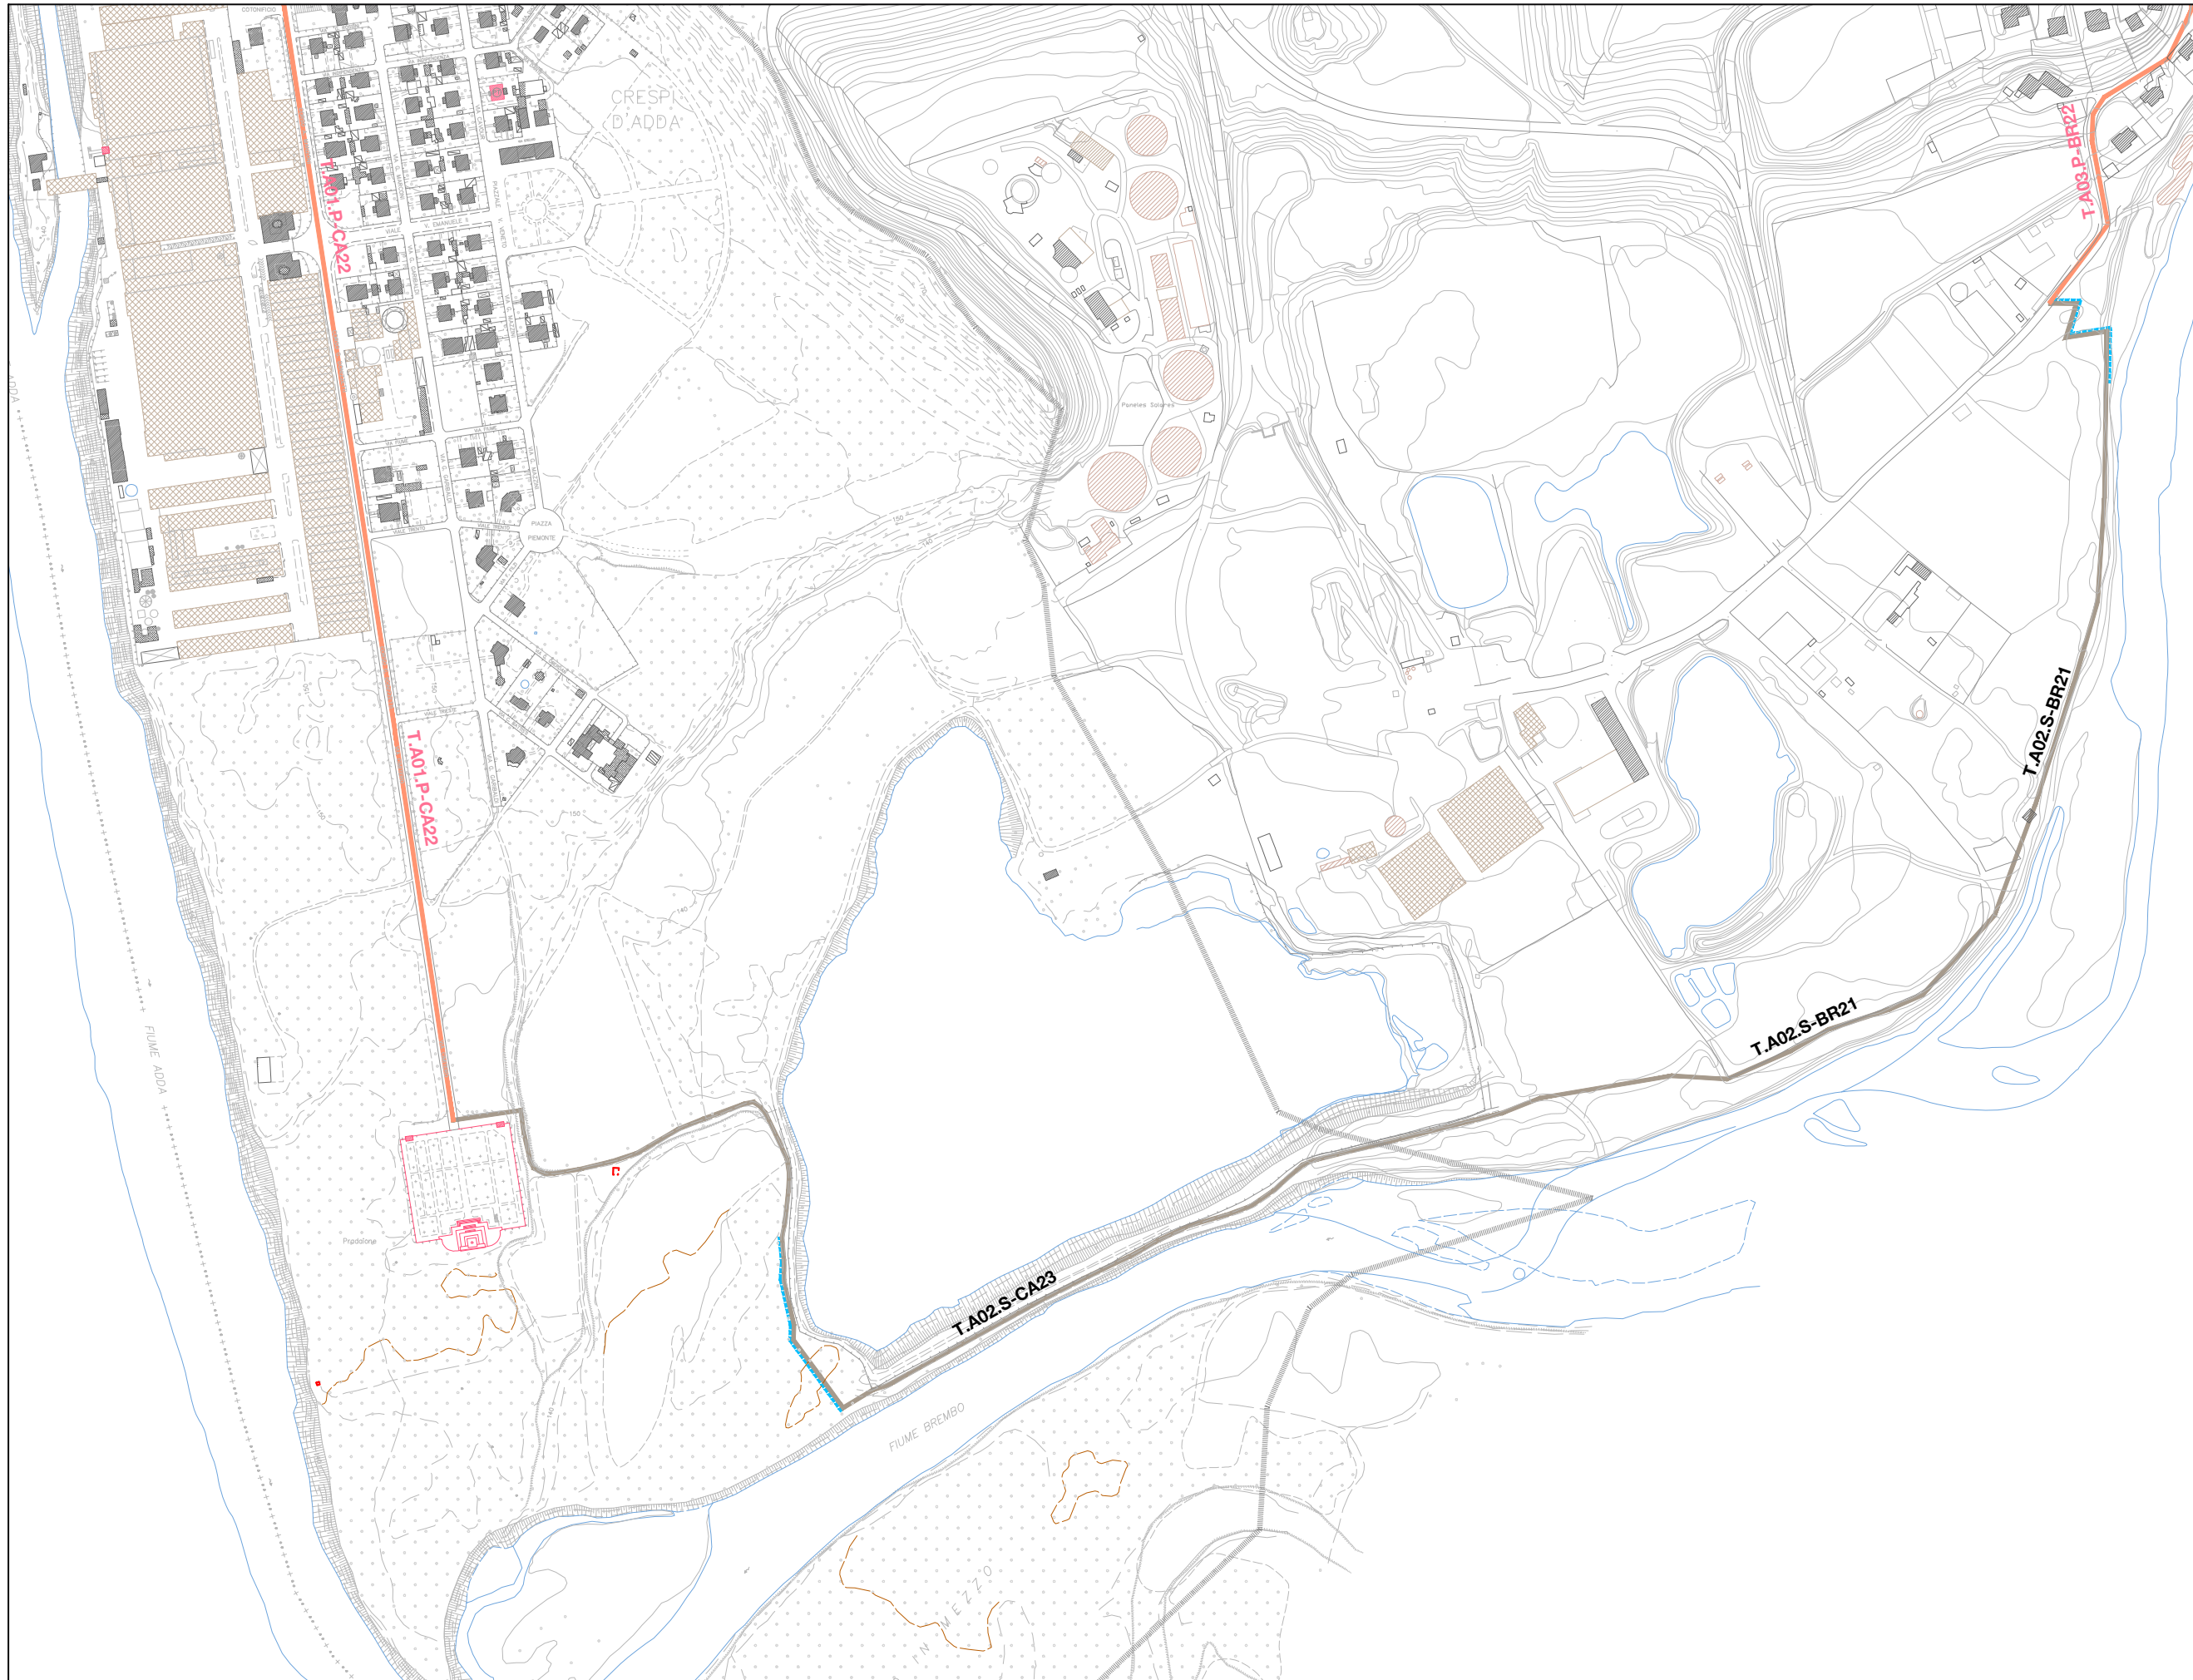Comune di Capriate

10b




INTERVENTI DI PROGETTO

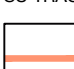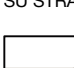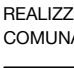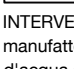








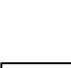
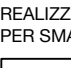
-  NUOVO PERCORSO
CICLABILE IN SEDE PROPRIA
-  ALLARGAMENTO CICLABILE
ESISTENTE
-  RIFACIMENTO DEL TAPPETINO
D'USURA
-  ADEGUAMENTO DEL FONDO
SU TRACCIATO ESISTENTE
-  SEGNALETICA DA REALIZZARE
SU STRADA (DL 76/2020)
-  TRACCIATO ESISTENTE O DI
REALIZZAZIONE IN PREVISIONE
COMUNALE
-  INTERVENTO STRUTTURALE
manufatto a scavalco corso
d'acqua o altra interferenza
-  REALIZZAZIONE
ATTRAVERSAMENTO STRADALE
-  REALIZZAZIONE TUBAZIONE
PER SMALTIMENTO ACQUE
-  INTERVENTO DI SISTEMAZIONE
VEGETAZIONE
-  REALIZZAZIONE NUOVO
FOSSO DI GUARDIA

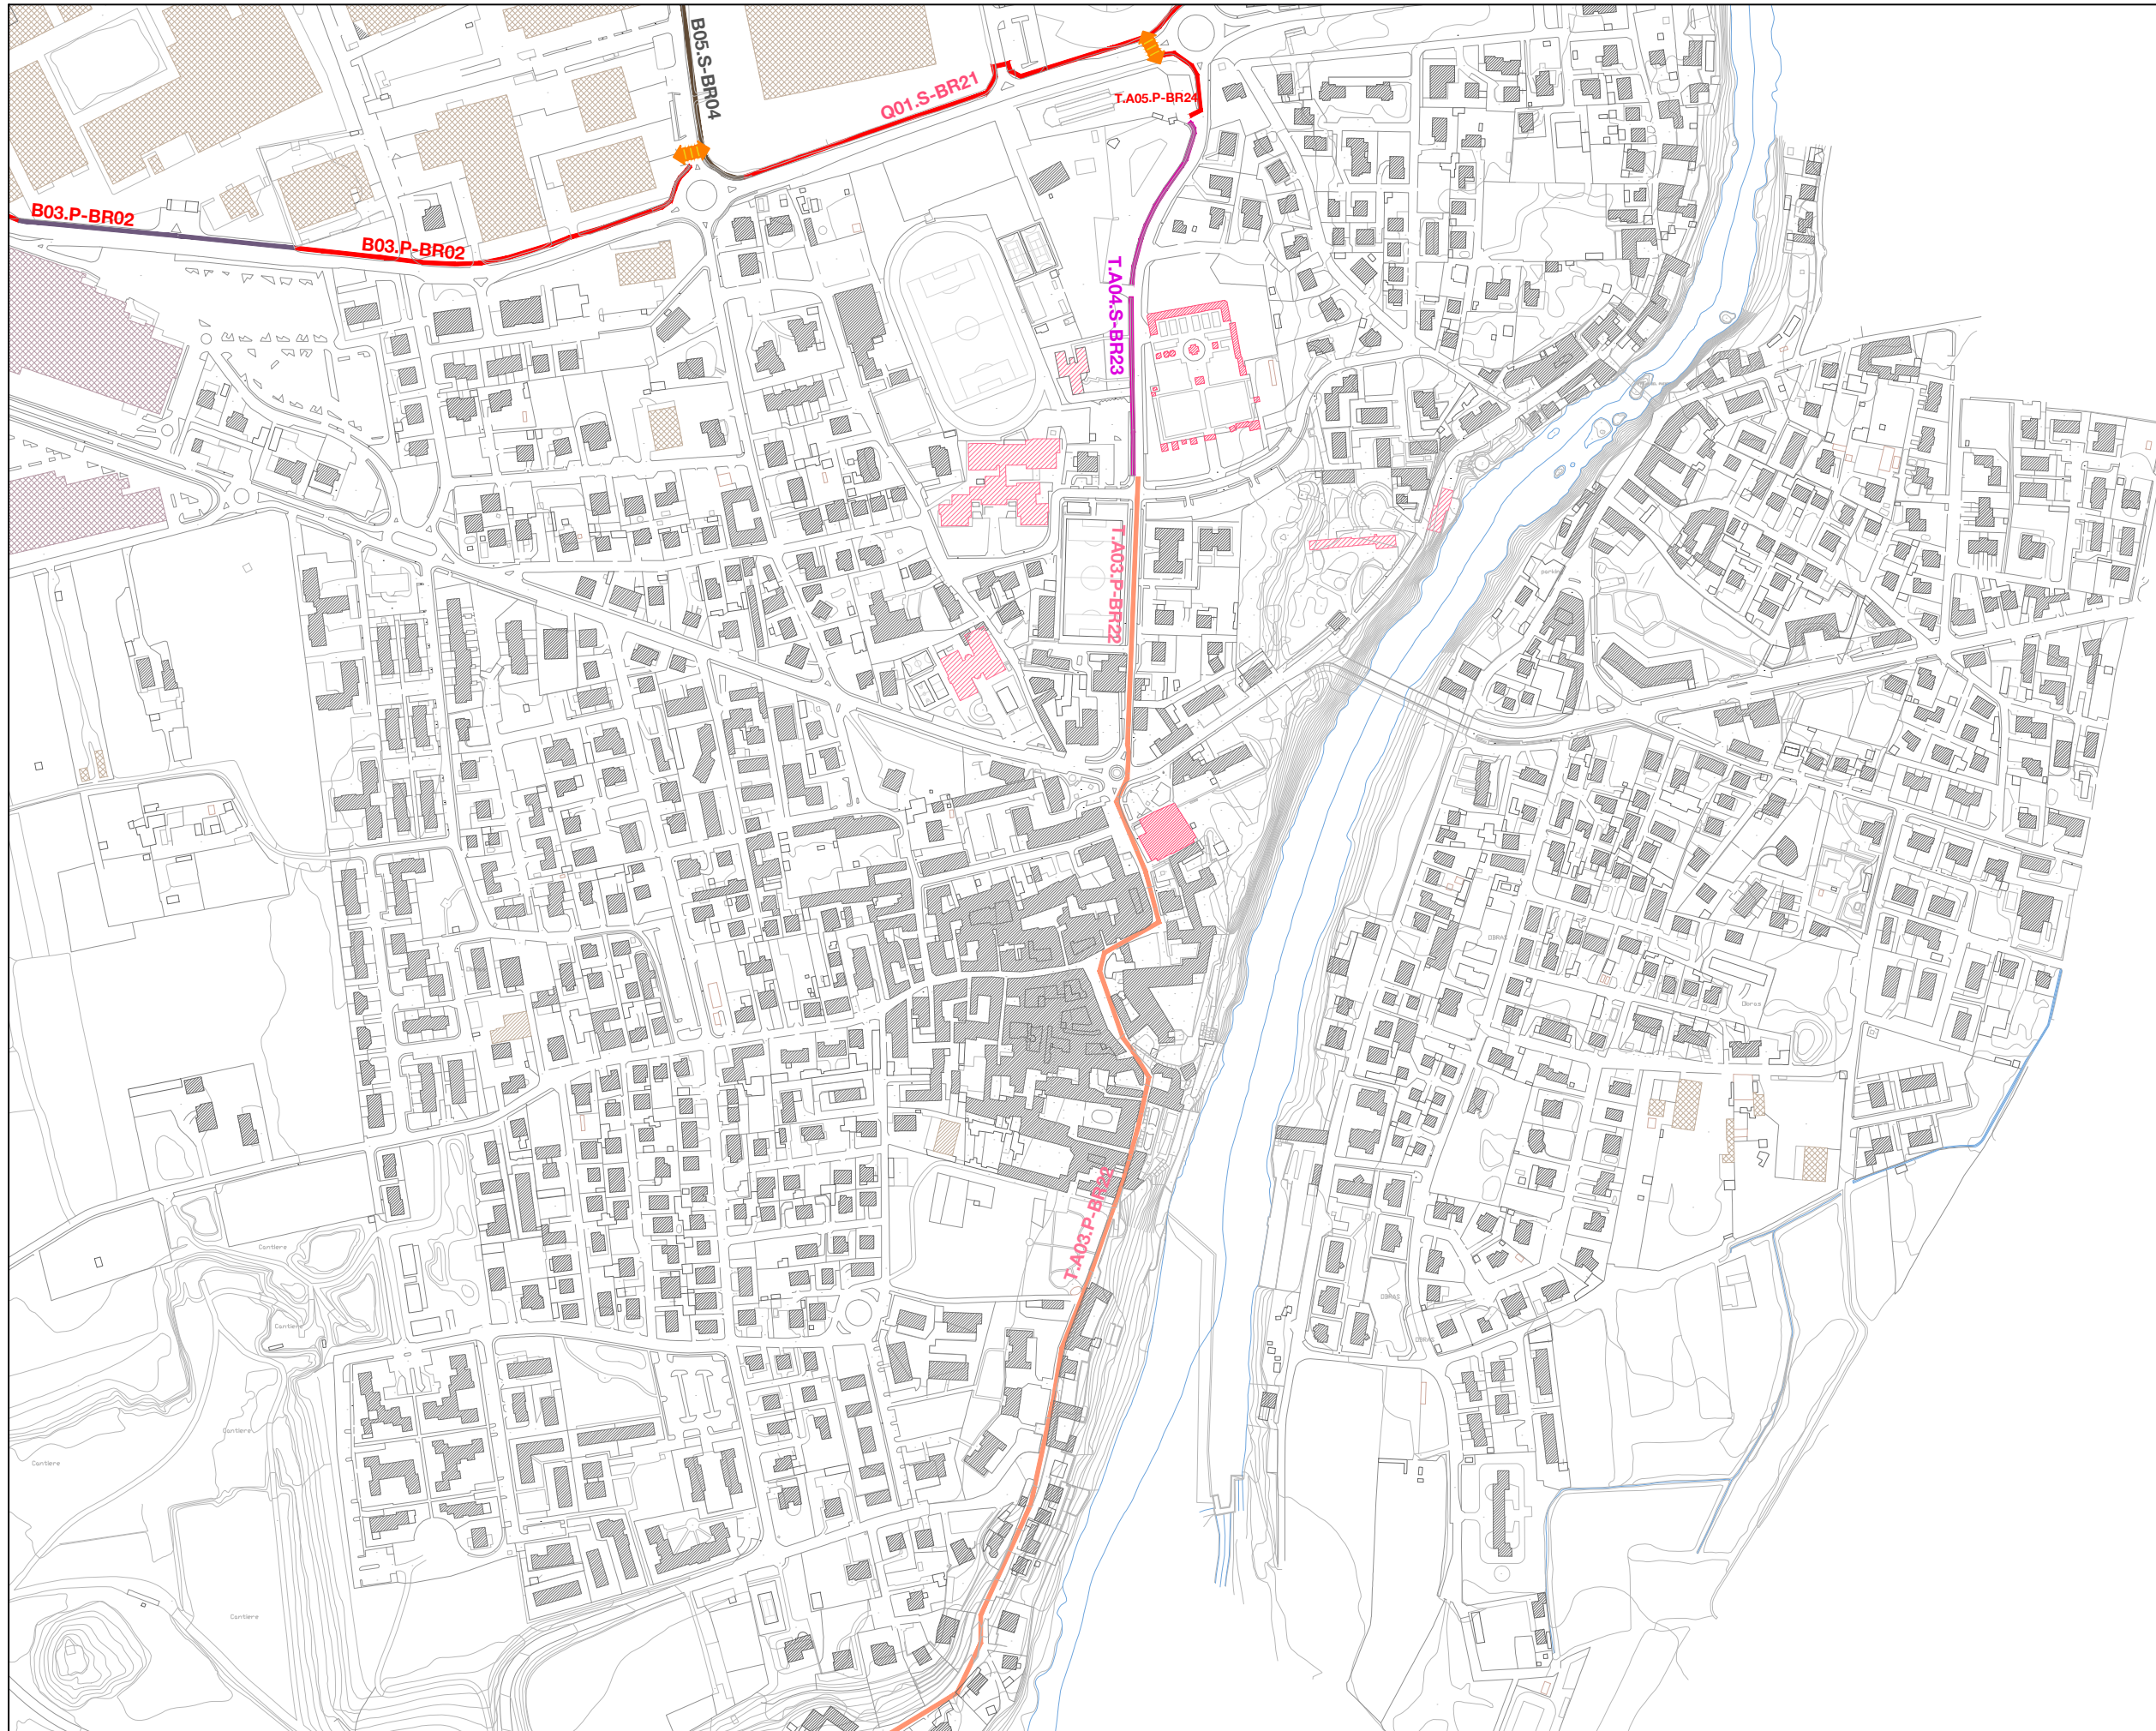Comune di Capriate

11b




INTERVENTI DI PROGETTO

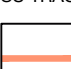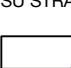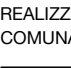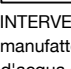






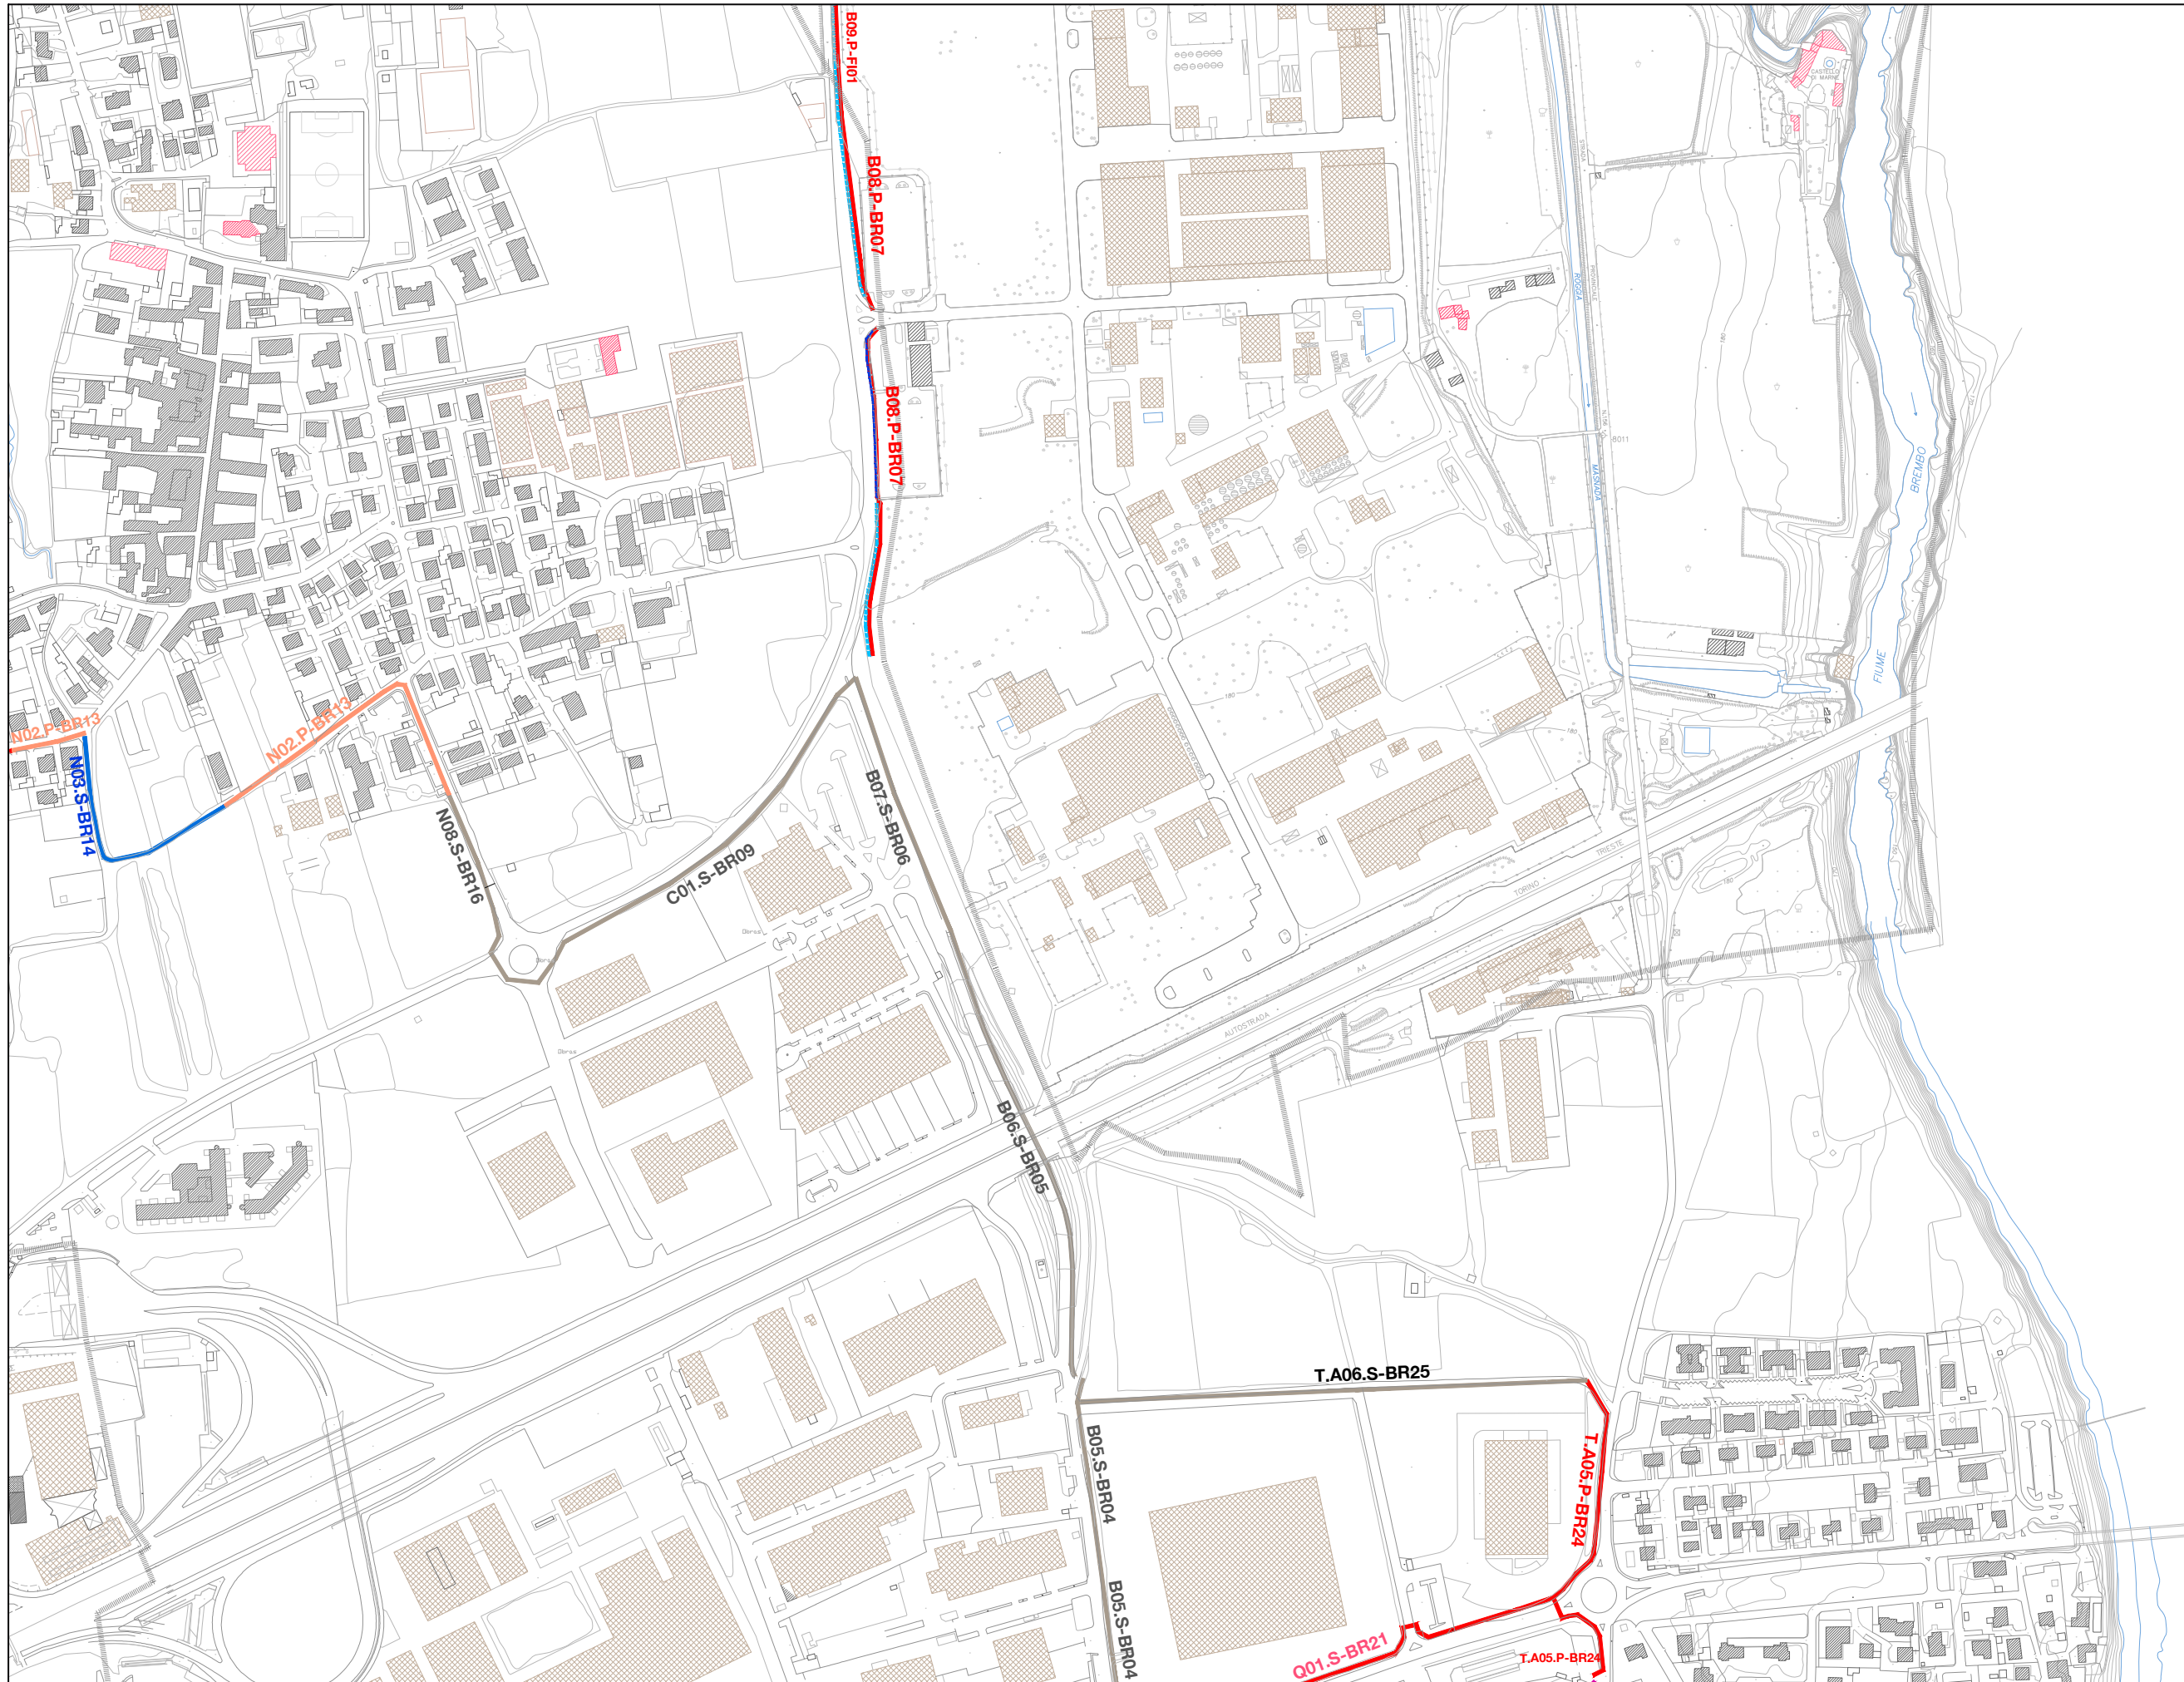



-  NUOVO PERCORSO CICLABILE IN SEDE PROPRIA
-  ALLARGAMENTO CICLABILE ESISTENTE
-  RIFACIMENTO DEL TAPPETINO D'USURA
-  ADEGUAMENTO DEL FONDO SU TRACCIATO ESISTENTE
-  SEGNALETICA DA REALIZZARE SU STRADA (DL 76/2020)
-  TRACCIATO ESISTENTE O DI REALIZZAZIONE IN PREVISIONE COMUNALE
-  INTERVENTO STRUTTURALE manufatto a scavalco corso d'acqua o altra interferenza
-  REALIZZAZIONE ATTRAVERSAMENTO STRADALE
-  REALIZZAZIONE TUBAZIONE PER SMALTIMENTO ACQUE
-  INTERVENTO DI SISTEMAZIONE VEGETAZIONE
-  REALIZZAZIONE NUOVO FOSSO DI GUARDIA

Comune di Brembate

12b

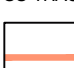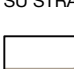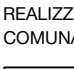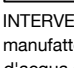

INTERVENTI DI PROGETTO

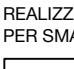
-  NUOVO PERCORSO CICLABILE IN SEDE PROPRIA
-  ALLARGAMENTO CICLABILE ESISTENTE
-  RIFACIMENTO DEL TAPPETINO D'USURA
-  ADEGUAMENTO DEL FONDO SU TRACCIATO ESISTENTE
-  SEGNALETICA DA REALIZZARE SU STRADA (DL 76/2020)
-  TRACCIATO ESISTENTE O DI REALIZZAZIONE IN PREVISIONE COMUNALE
-  INTERVENTO STRUTTURALE manufatto a scavalco corso d'acqua o altra interferenza
-  REALIZZAZIONE ATTRAVERSAMENTO STRADALE
-  REALIZZAZIONE TUBAZIONE PER SMALTIMENTO ACQUE
-  INTERVENTO DI SISTEMAZIONE VEGETAZIONE
-  REALIZZAZIONE NUOVO FOSSO DI GUARDIA

Comune di Brembate


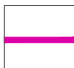









13b

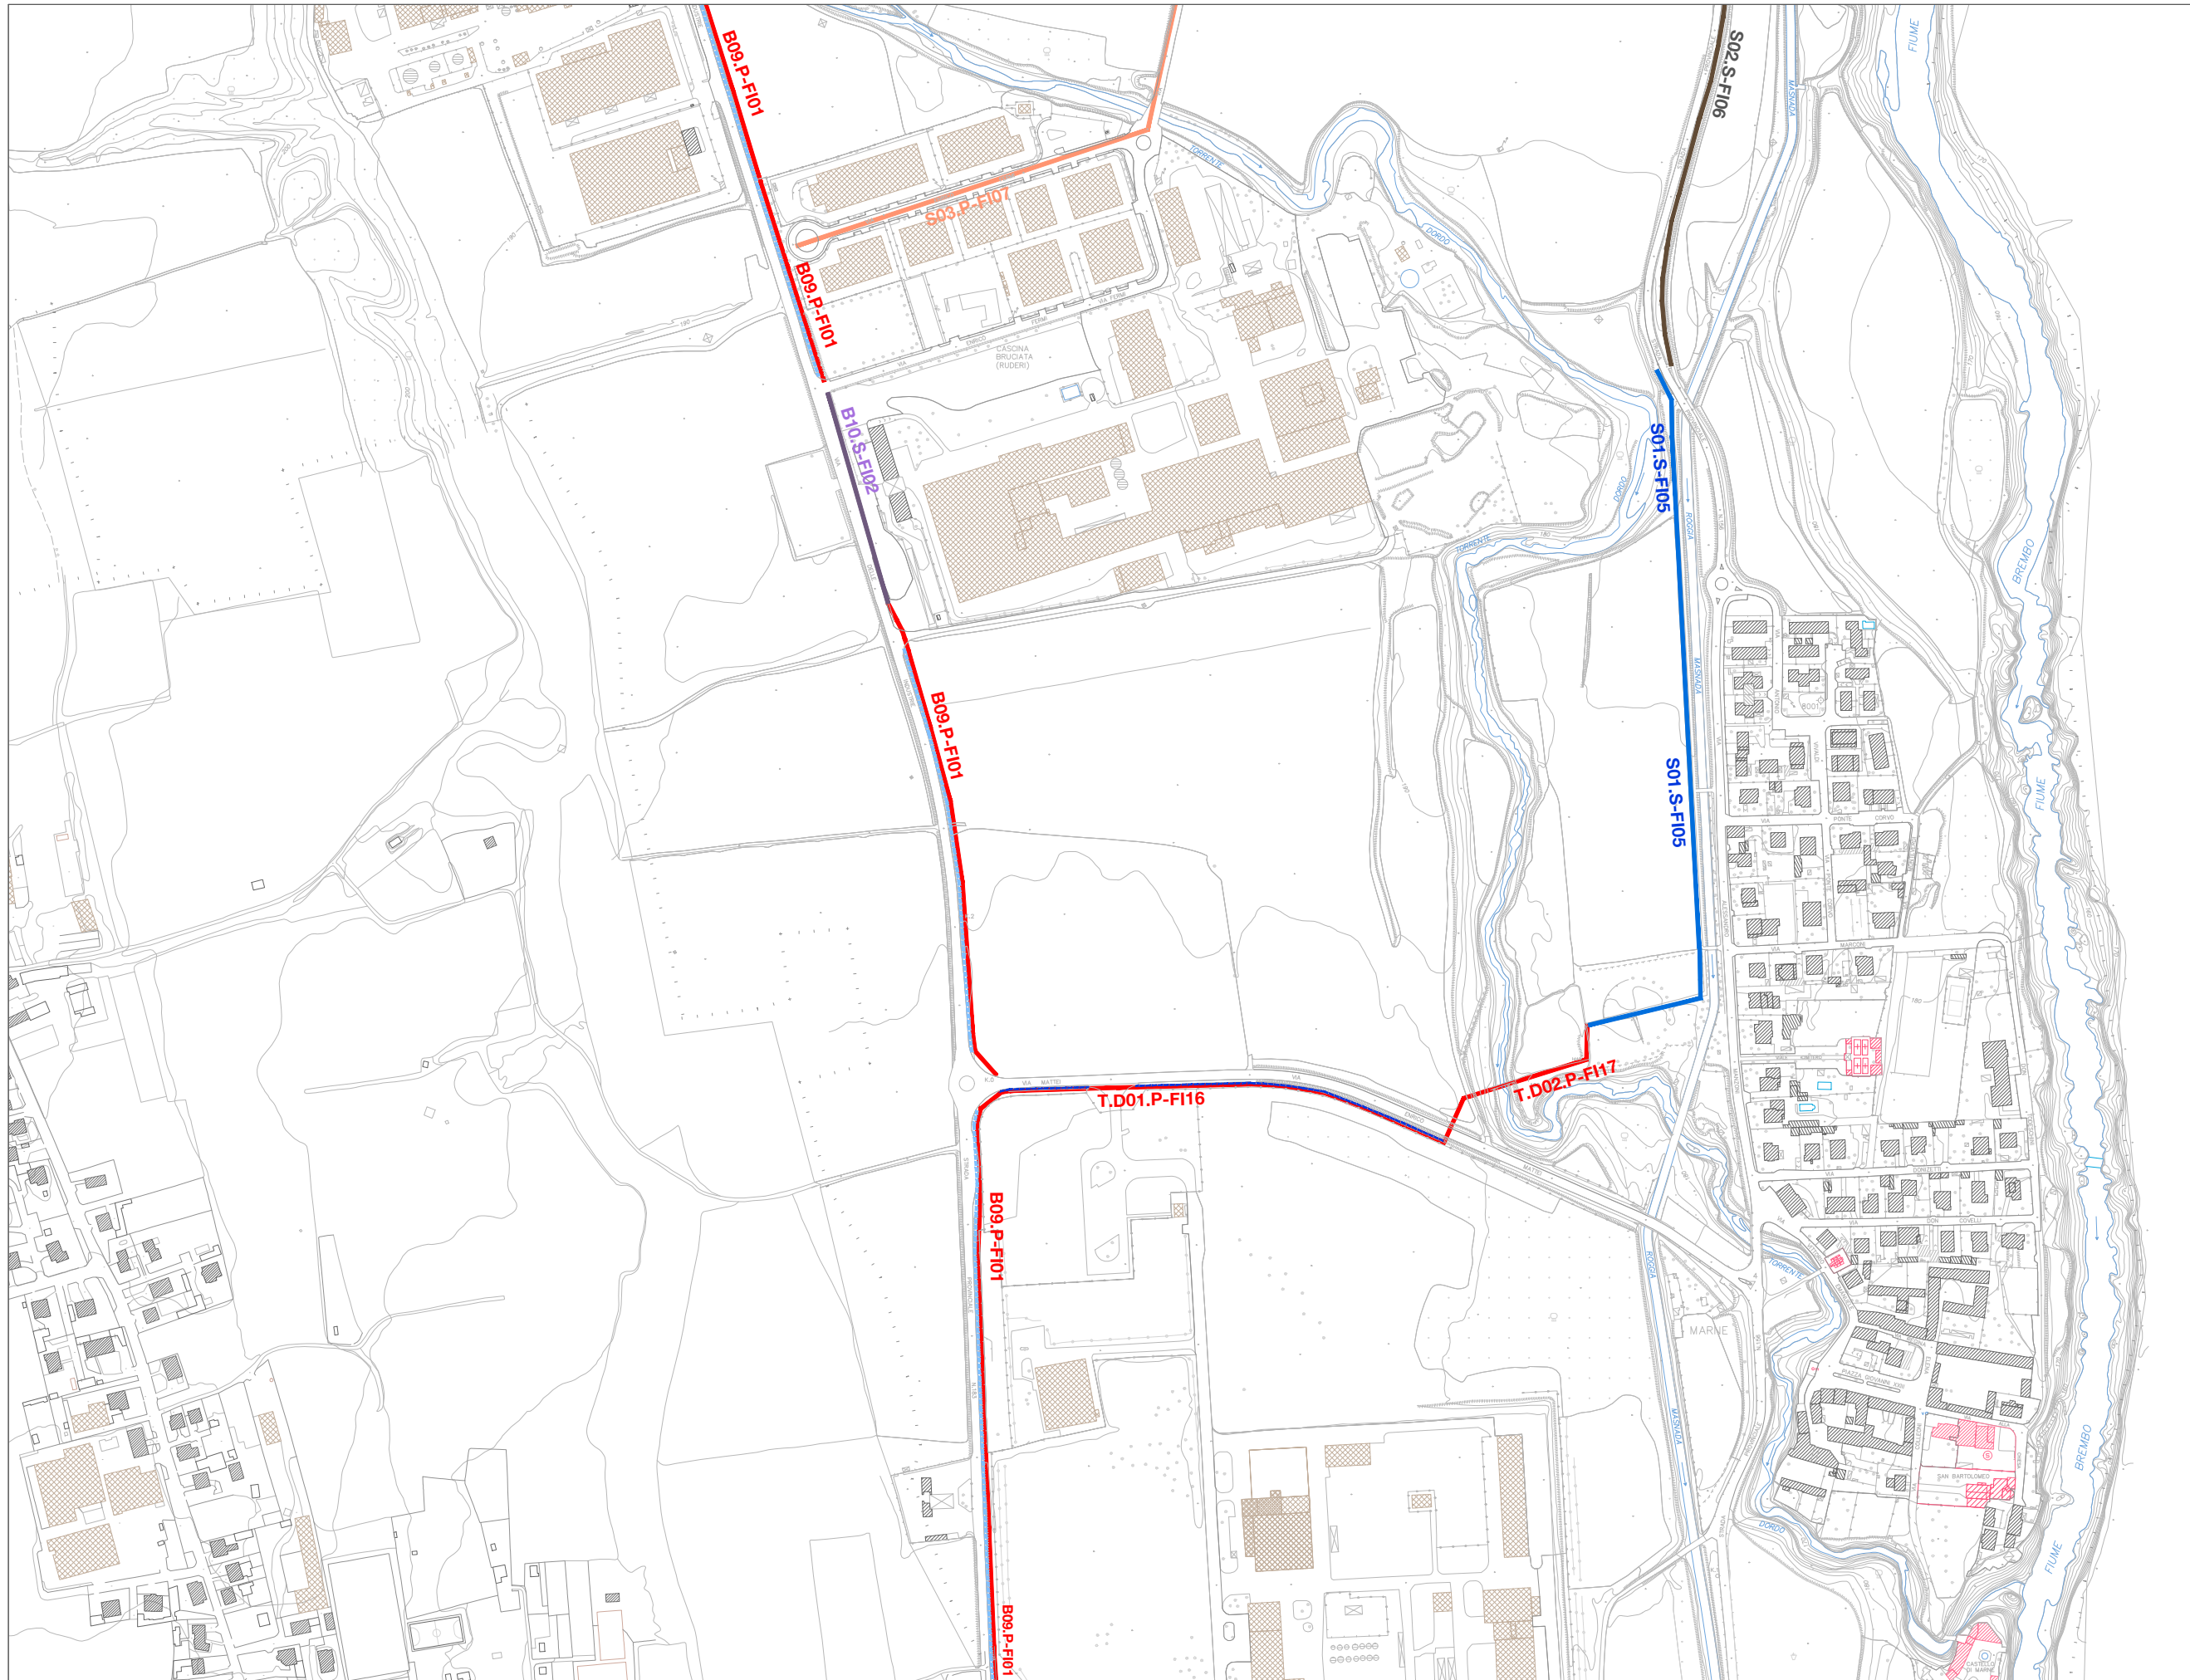
INTERVENTO

Comune di Bottanuco Prot. n. 0001506 del 08-02-2021 arrivo Cat6 cl.5


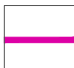


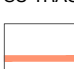
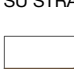
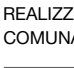
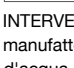


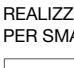


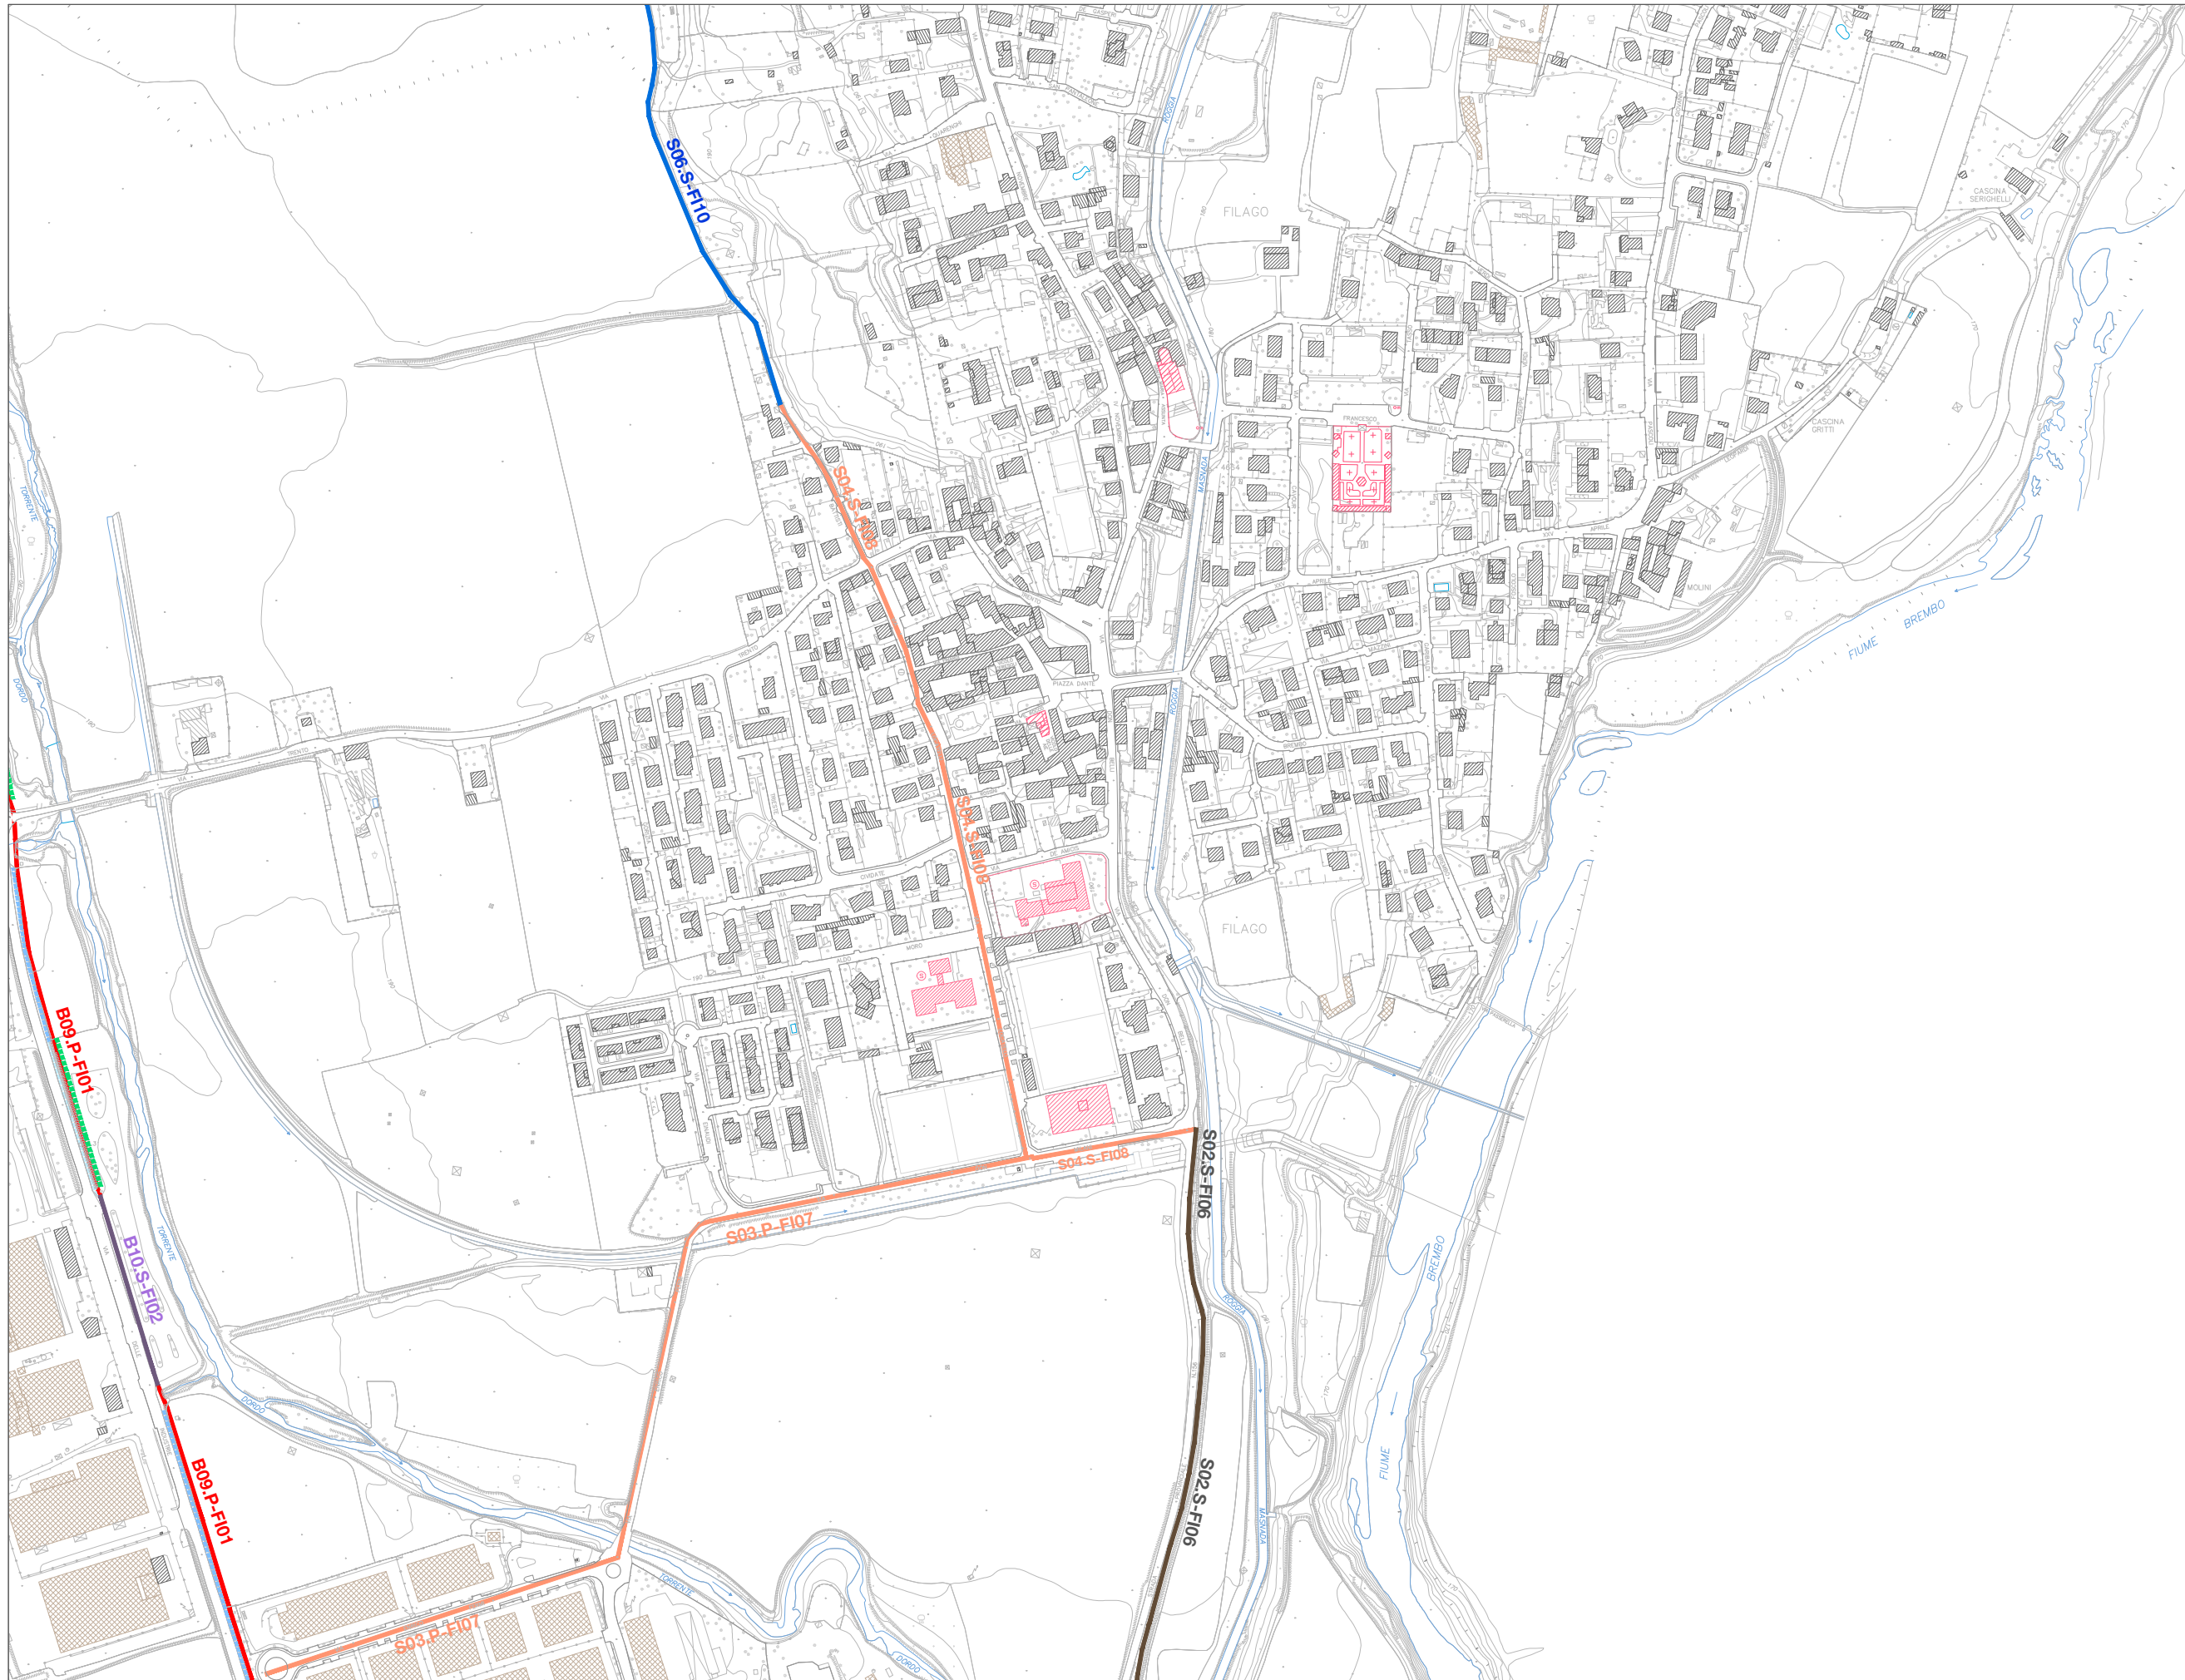
INTERVENTI DI PROGETTO

-  NUOVO PERCORSO CICLABILE IN SEDE PROPRIA
-  ALLARGAMENTO CICLABILE ESISTENTE
-  RIFACIMENTO DEL TAPPETINO D'USURA
-  ADEGUAMENTO DEL FONDO SU TRACCIATO ESISTENTE
-  SEGNALETICA DA REALIZZARE SU STRADA (DL 76/2020)
-  TRACCIATO ESISTENTE O DI REALIZZAZIONE IN PREVISIONE COMUNALE
-  INTERVENTO STRUTTURALE manufatto a scavalco corso d'acqua o altra interferenza
-  REALIZZAZIONE ATTRAVERSAMENTO STRADALE
-  REALIZZAZIONE TUBAZIONE PER SMALTIMENTO ACQUE
-  INTERVENTO DI SISTEMAZIONE VEGETAZIONE
-  REALIZZAZIONE NUOVO FOSSO DI GUARDIA


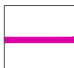


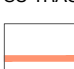
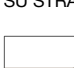
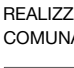
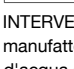


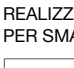


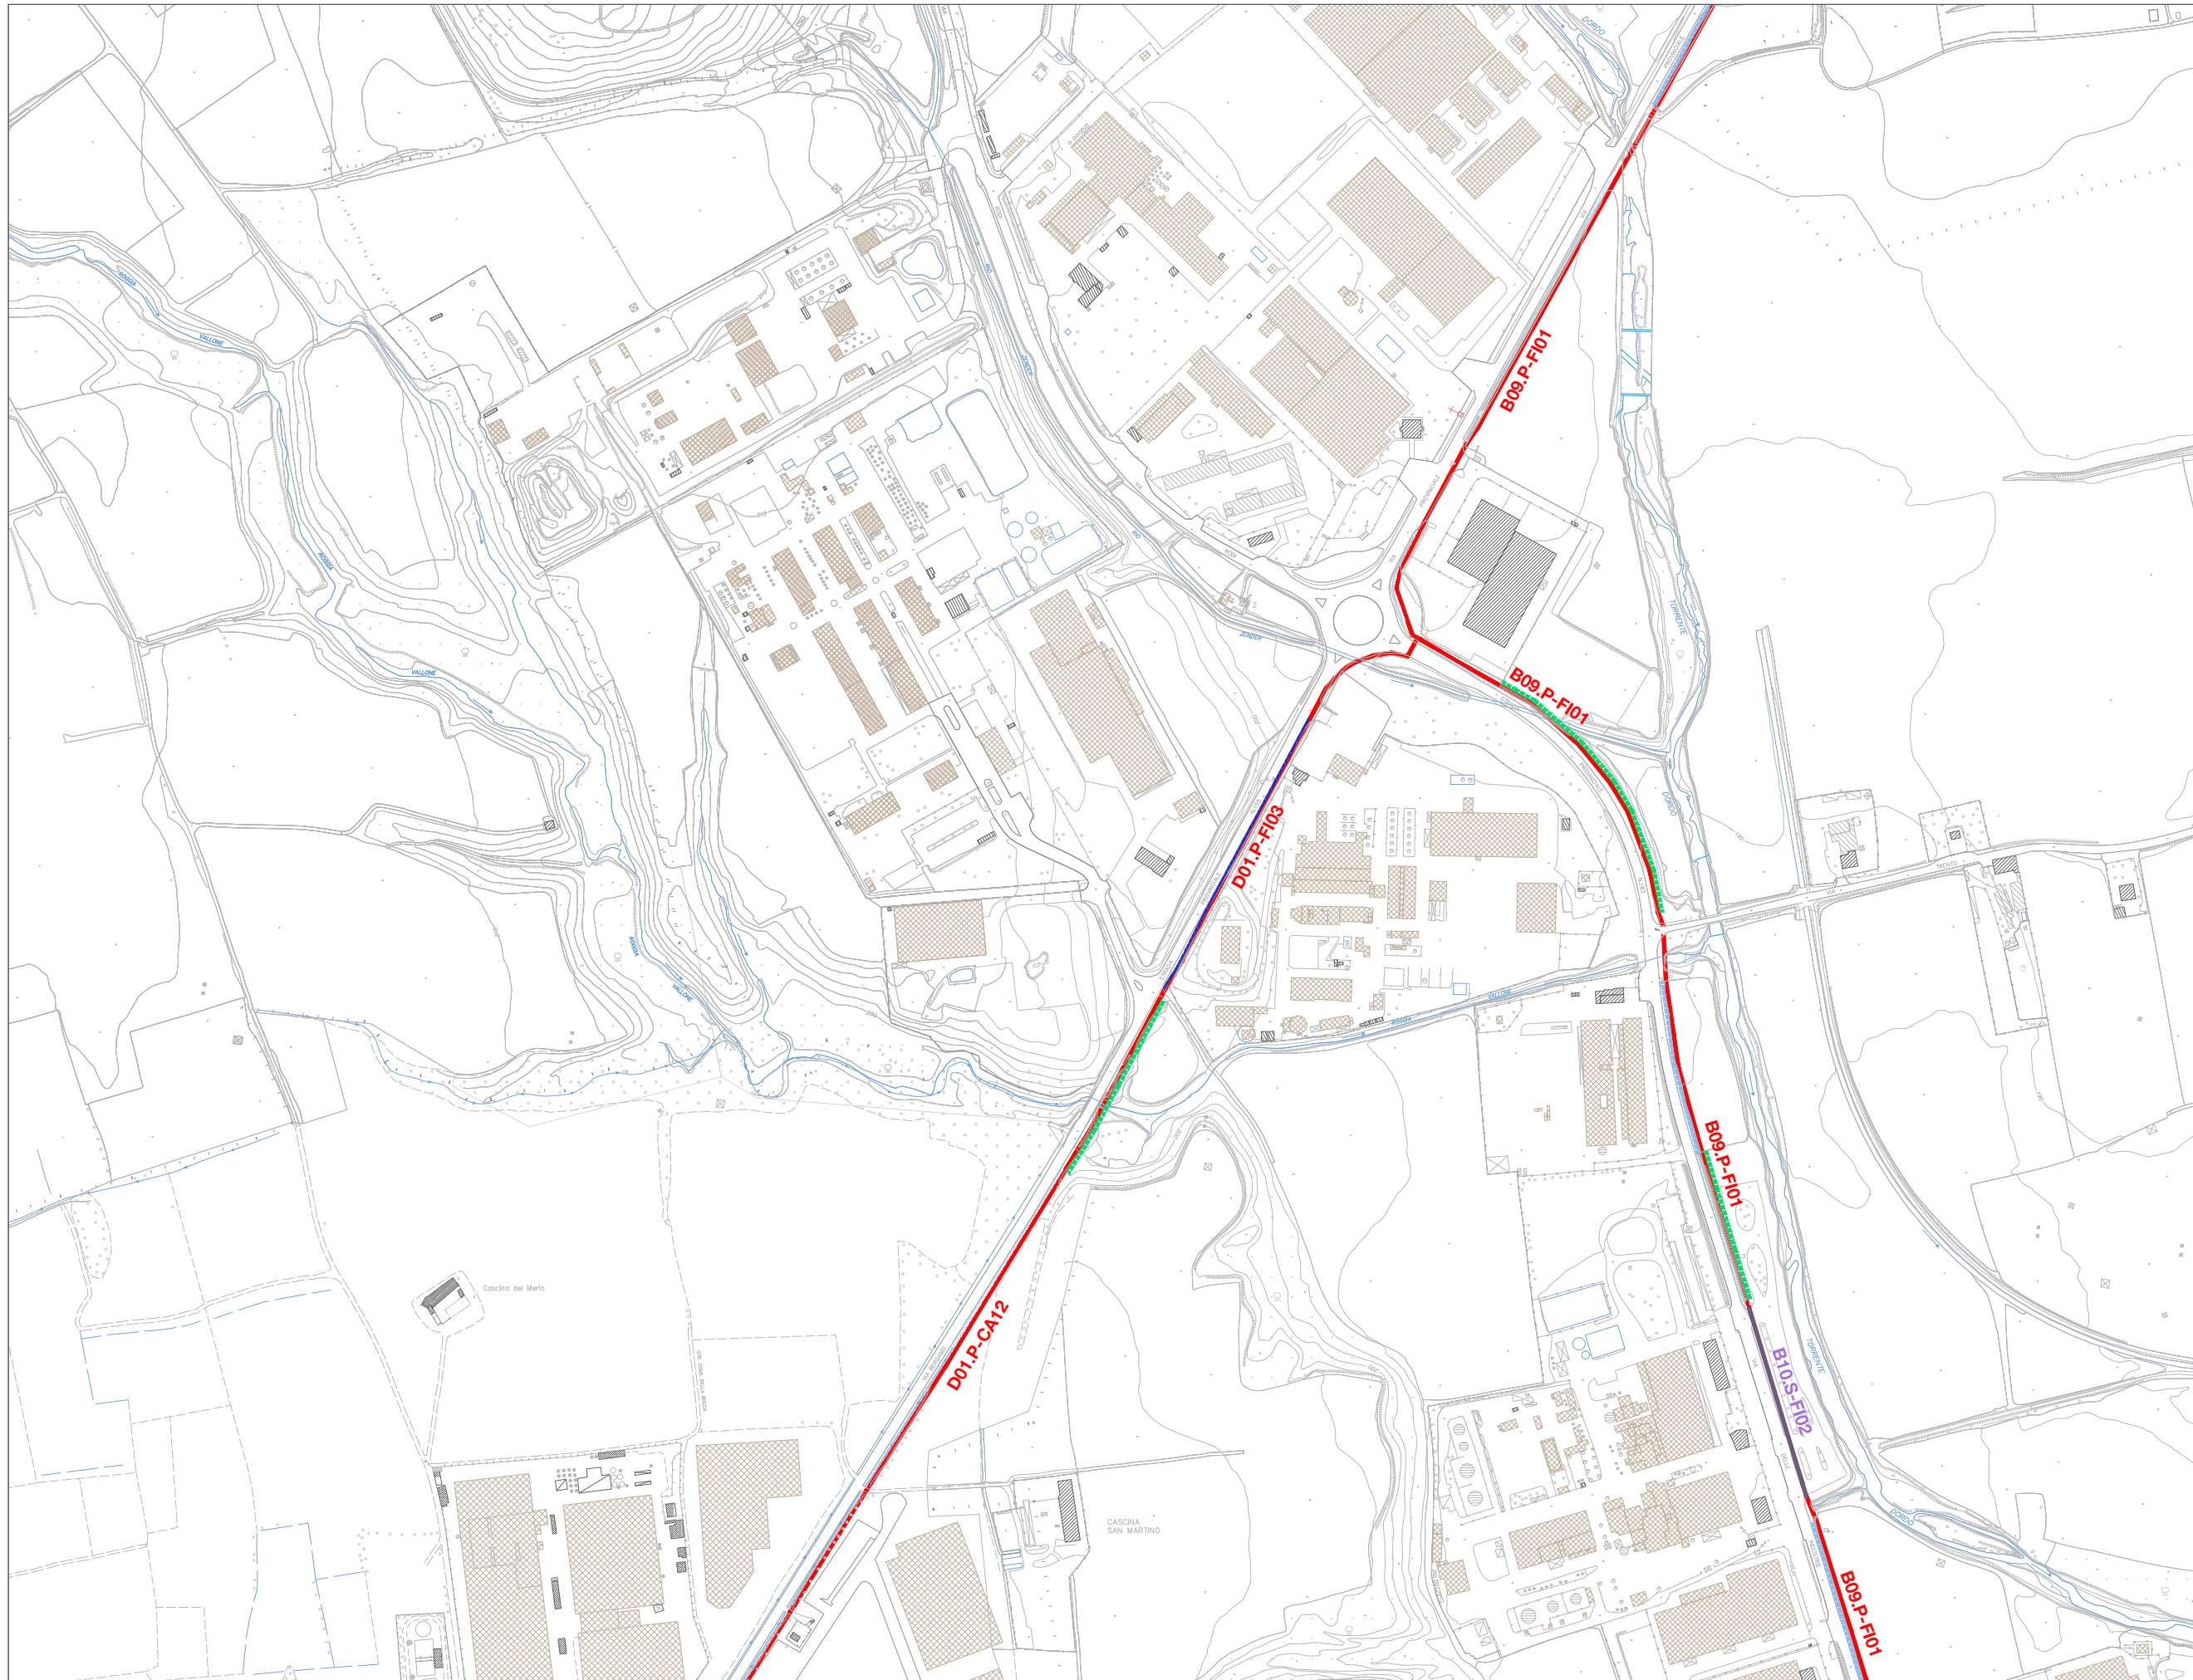INTERVENTI DI PROGETTO


-  NUOVO PERCORSO
CICLABILE IN SEDE PROPRIA
-  ALLARGAMENTO CICLABILE
ESISTENTE
-  RIFACIMENTO DEL TAPPETINO
D'USURA
-  ADEGUAMENTO DEL FONDO
SU TRACCIATO ESISTENTE
-  SEGNALETICA DA REALIZZARE
SU STRADA (DL 76/2020)
-  TRACCIATO ESISTENTE O DI
REALIZZAZIONE IN PREVISIONE
COMUNALE
-  INTERVENTO STRUTTURALE
manufatto a scavalco corso
d'acqua o altra interferenza
-  REALIZZAZIONE
ATTRAVERSAMENTO STRADALE
-  REALIZZAZIONE TUBAZIONE
PER SMALTIMENTO ACQUE
-  INTERVENTO DI SISTEMAZIONE
VEGETAZIONE
-  REALIZZAZIONE NUOVO
FOSSO DI GUARDIA

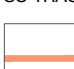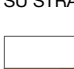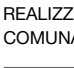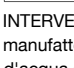


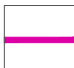




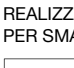

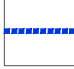


INTERVENTI DI PROGETTO

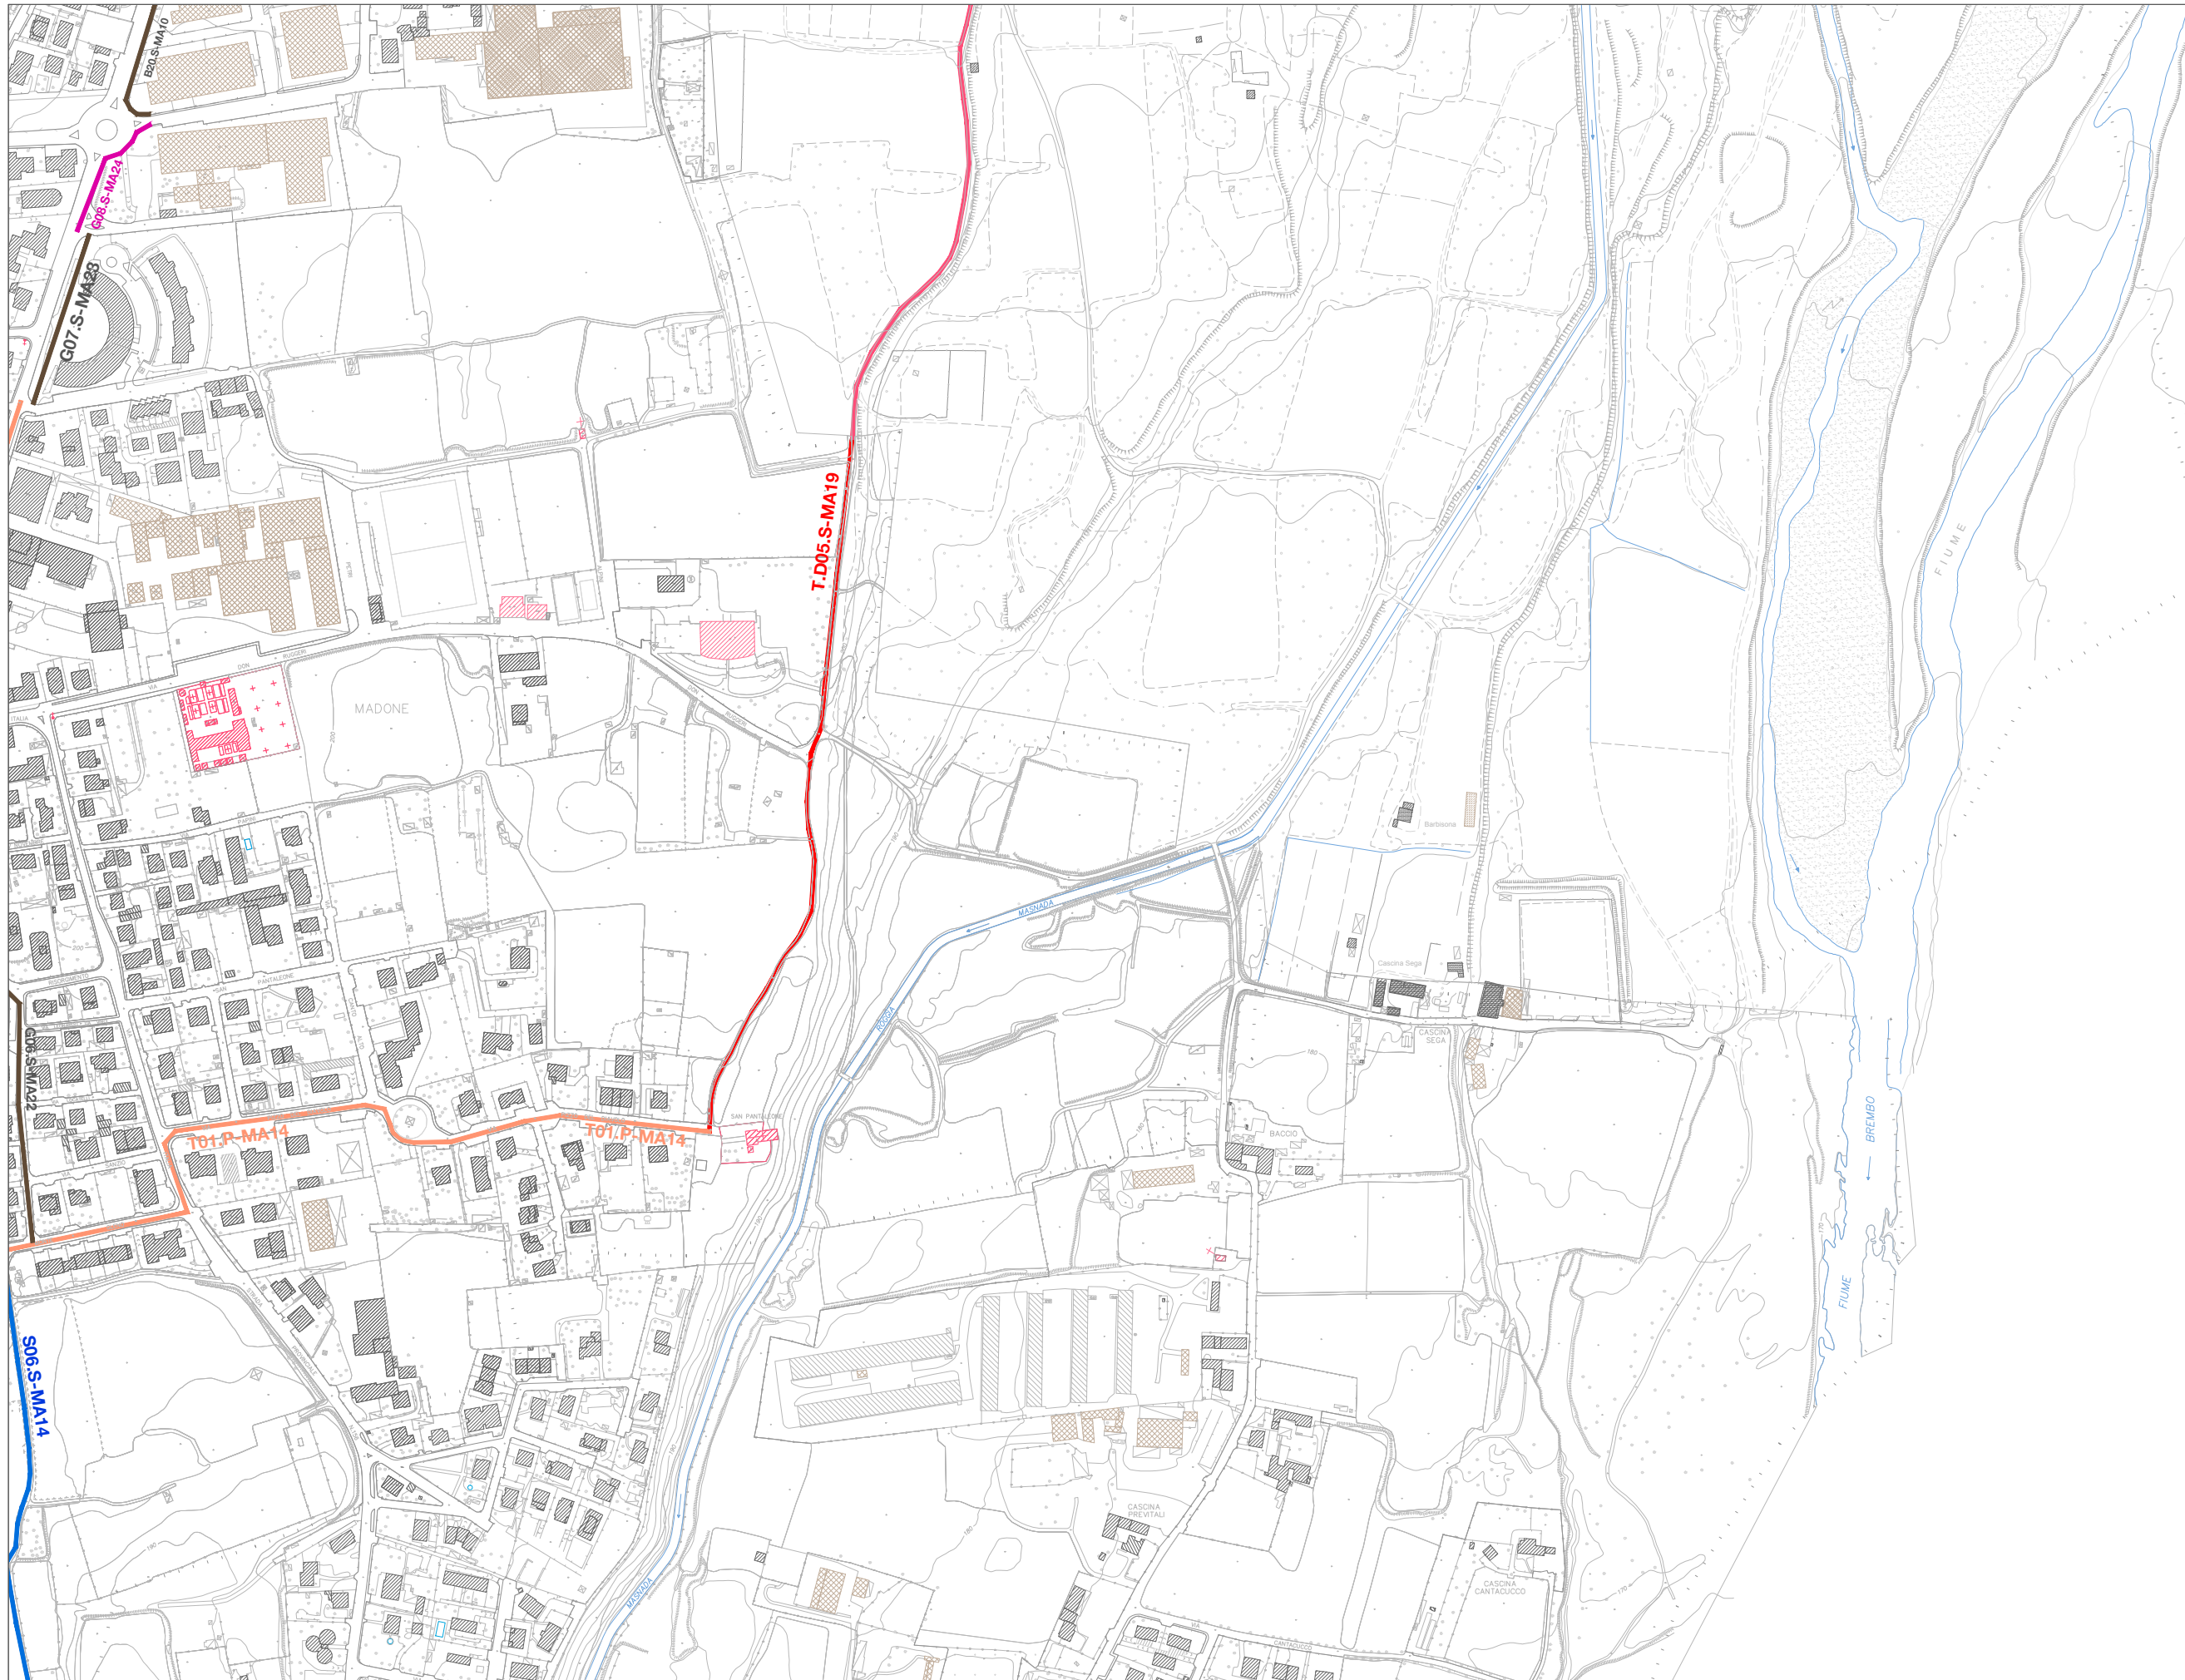-  NUOVO PERCORSO CICLABILE IN SEDE PROPRIA
-  ALLARGAMENTO CICLABILE ESISTENTE
-  RIFACIMENTO DEL TAPPETINO D'USURA
-  ADEGUAMENTO DEL FONDO SU TRACCIATO ESISTENTE
-  SEGNALETICA DA REALIZZARE SU STRADA (DL 76/2020)
-  TRACCIATO ESISTENTE O DI REALIZZAZIONE IN PREVISIONE COMUNALE
-  INTERVENTO STRUTTURALE manufatto a scavalco corso d'acqua o altra interferenza
-  REALIZZAZIONE ATTRAVERSAMENTO STRADALE
-  REALIZZAZIONE TUBAZIONE PER SMALTIMENTO ACQUE
-  INTERVENTO DI SISTEMAZIONE VEGETAZIONE
-  REALIZZAZIONE NUOVO FOSSO DI GUARDIA


Comune di Bottanuco Prot. n. 0001506 del 08-02-2021 arrivo Cat6 cl.5

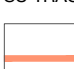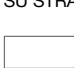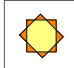


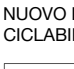

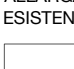

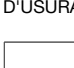
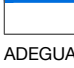

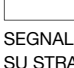

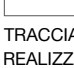
INTERVENTI DI PROGETTO

-  NUOVO PERCORSO
CICLABILE IN SEDE PROPRIA
-  ALLARGAMENTO CICLABILE
ESISTENTE
-  RIFACIMENTO DEL TAPPETINO
D'USURA
-  ADEGUAMENTO DEL FONDO
SU TRACCIATO ESISTENTE
-  SEGNALETICA DA REALIZZARE
SU STRADA (DL 76/2020)
-  TRACCIATO ESISTENTE O DI
REALIZZAZIONE IN PREVISIONE
COMUNALE
-  INTERVENTO STRUTTURALE
manufatto a scavalco corso
d'acqua o altra interferenza
-  REALIZZAZIONE
ATTRAVERSAMENTO STRADALE
-  REALIZZAZIONE TUBAZIONE
PER SMALTIMENTO ACQUE
-  INTERVENTO DI SISTEMAZIONE
VEGETAZIONE
-  REALIZZAZIONE NUOVO
FOSSO DI GUARDIA

Comune di Madone e Filago

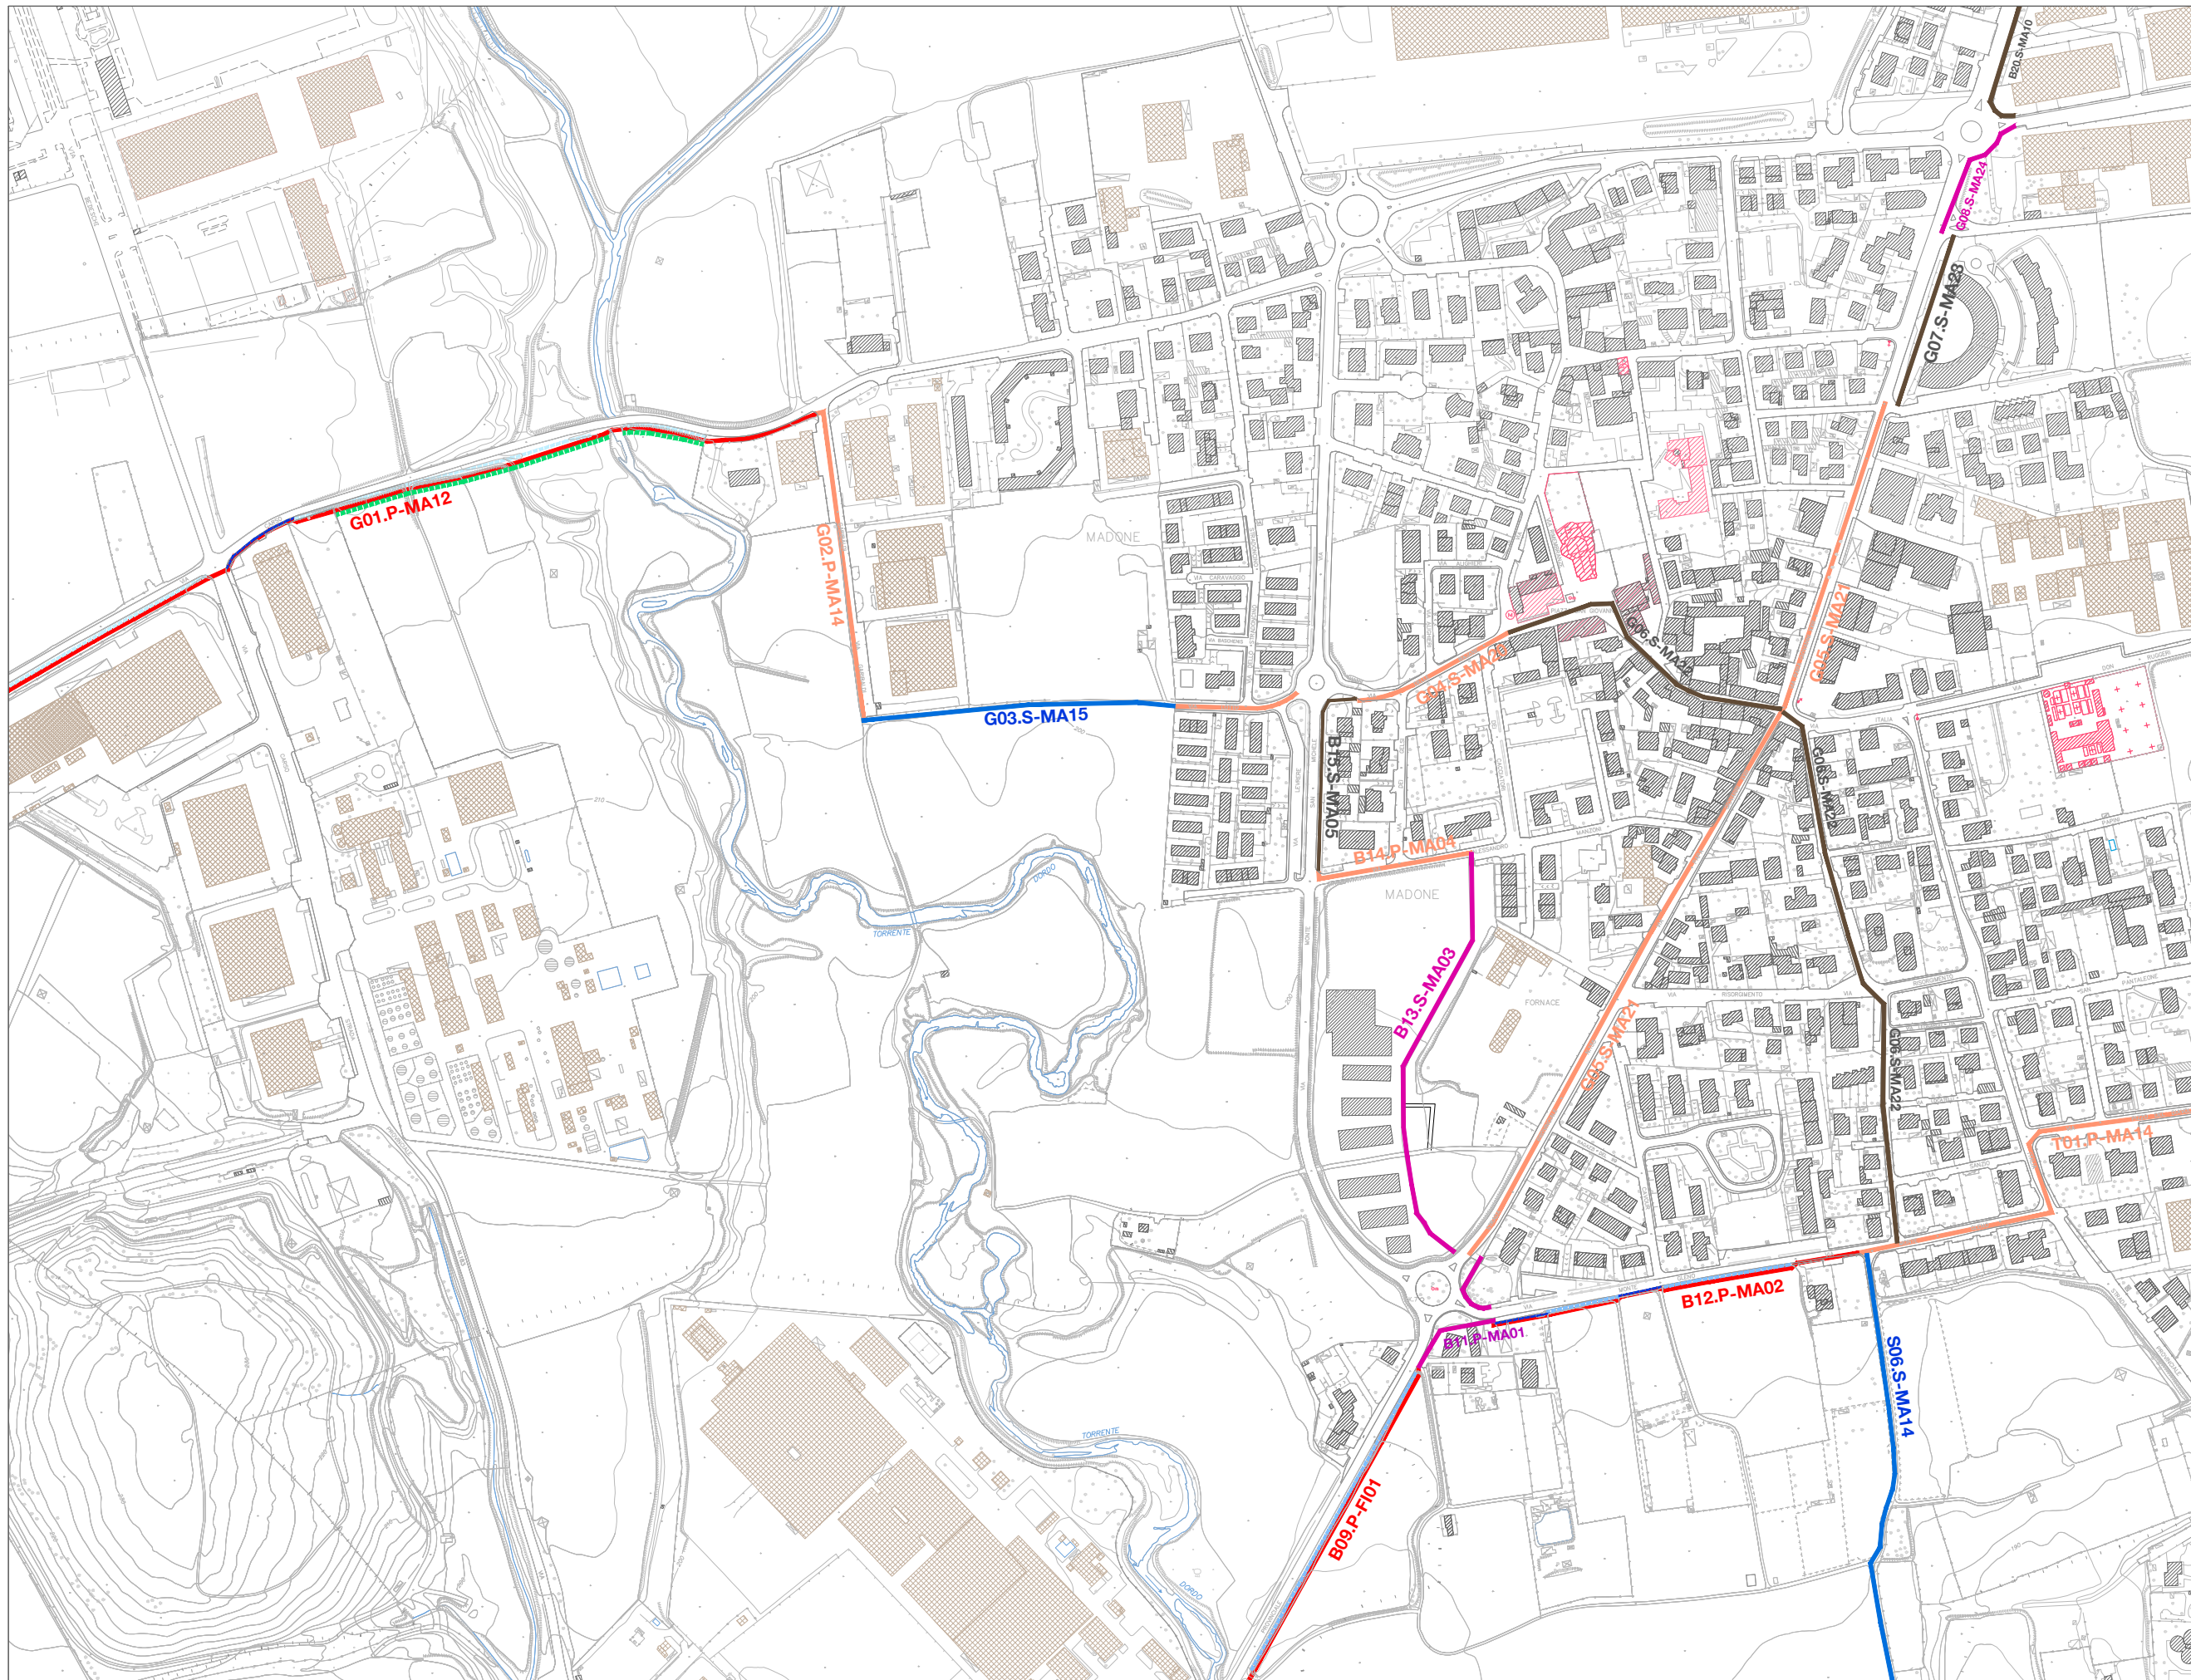


INTERVENTI DI PROGETTO





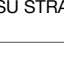
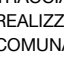



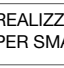
-  NUOVO PERCORSO CICLABILE IN SEDE PROPRIA
-  ALLARGAMENTO CICLABILE ESISTENTE
-  RIFACIMENTO DEL TAPPETINO D'USURA
-  ADEGUAMENTO DEL FONDO SU TRACCIATO ESISTENTE
-  SEGNALETICA DA REALIZZARE SU STRADA (DL 76/2020)
-  TRACCIATO ESISTENTE O DI REALIZZAZIONE IN PREVISIONE COMUNALE
-  INTERVENTO STRUTTURALE manufatto a scavalco corso d'acqua o altra interferenza
-  REALIZZAZIONE ATTRAVERSAMENTO STRADALE
-  REALIZZAZIONE TUBAZIONE PER SMALTIMENTO ACQUE
-  INTERVENTO DI SISTEMAZIONE VEGETAZIONE
-  REALIZZAZIONE NUOVO FOSSO DI GUARDIA

Comune di Madone

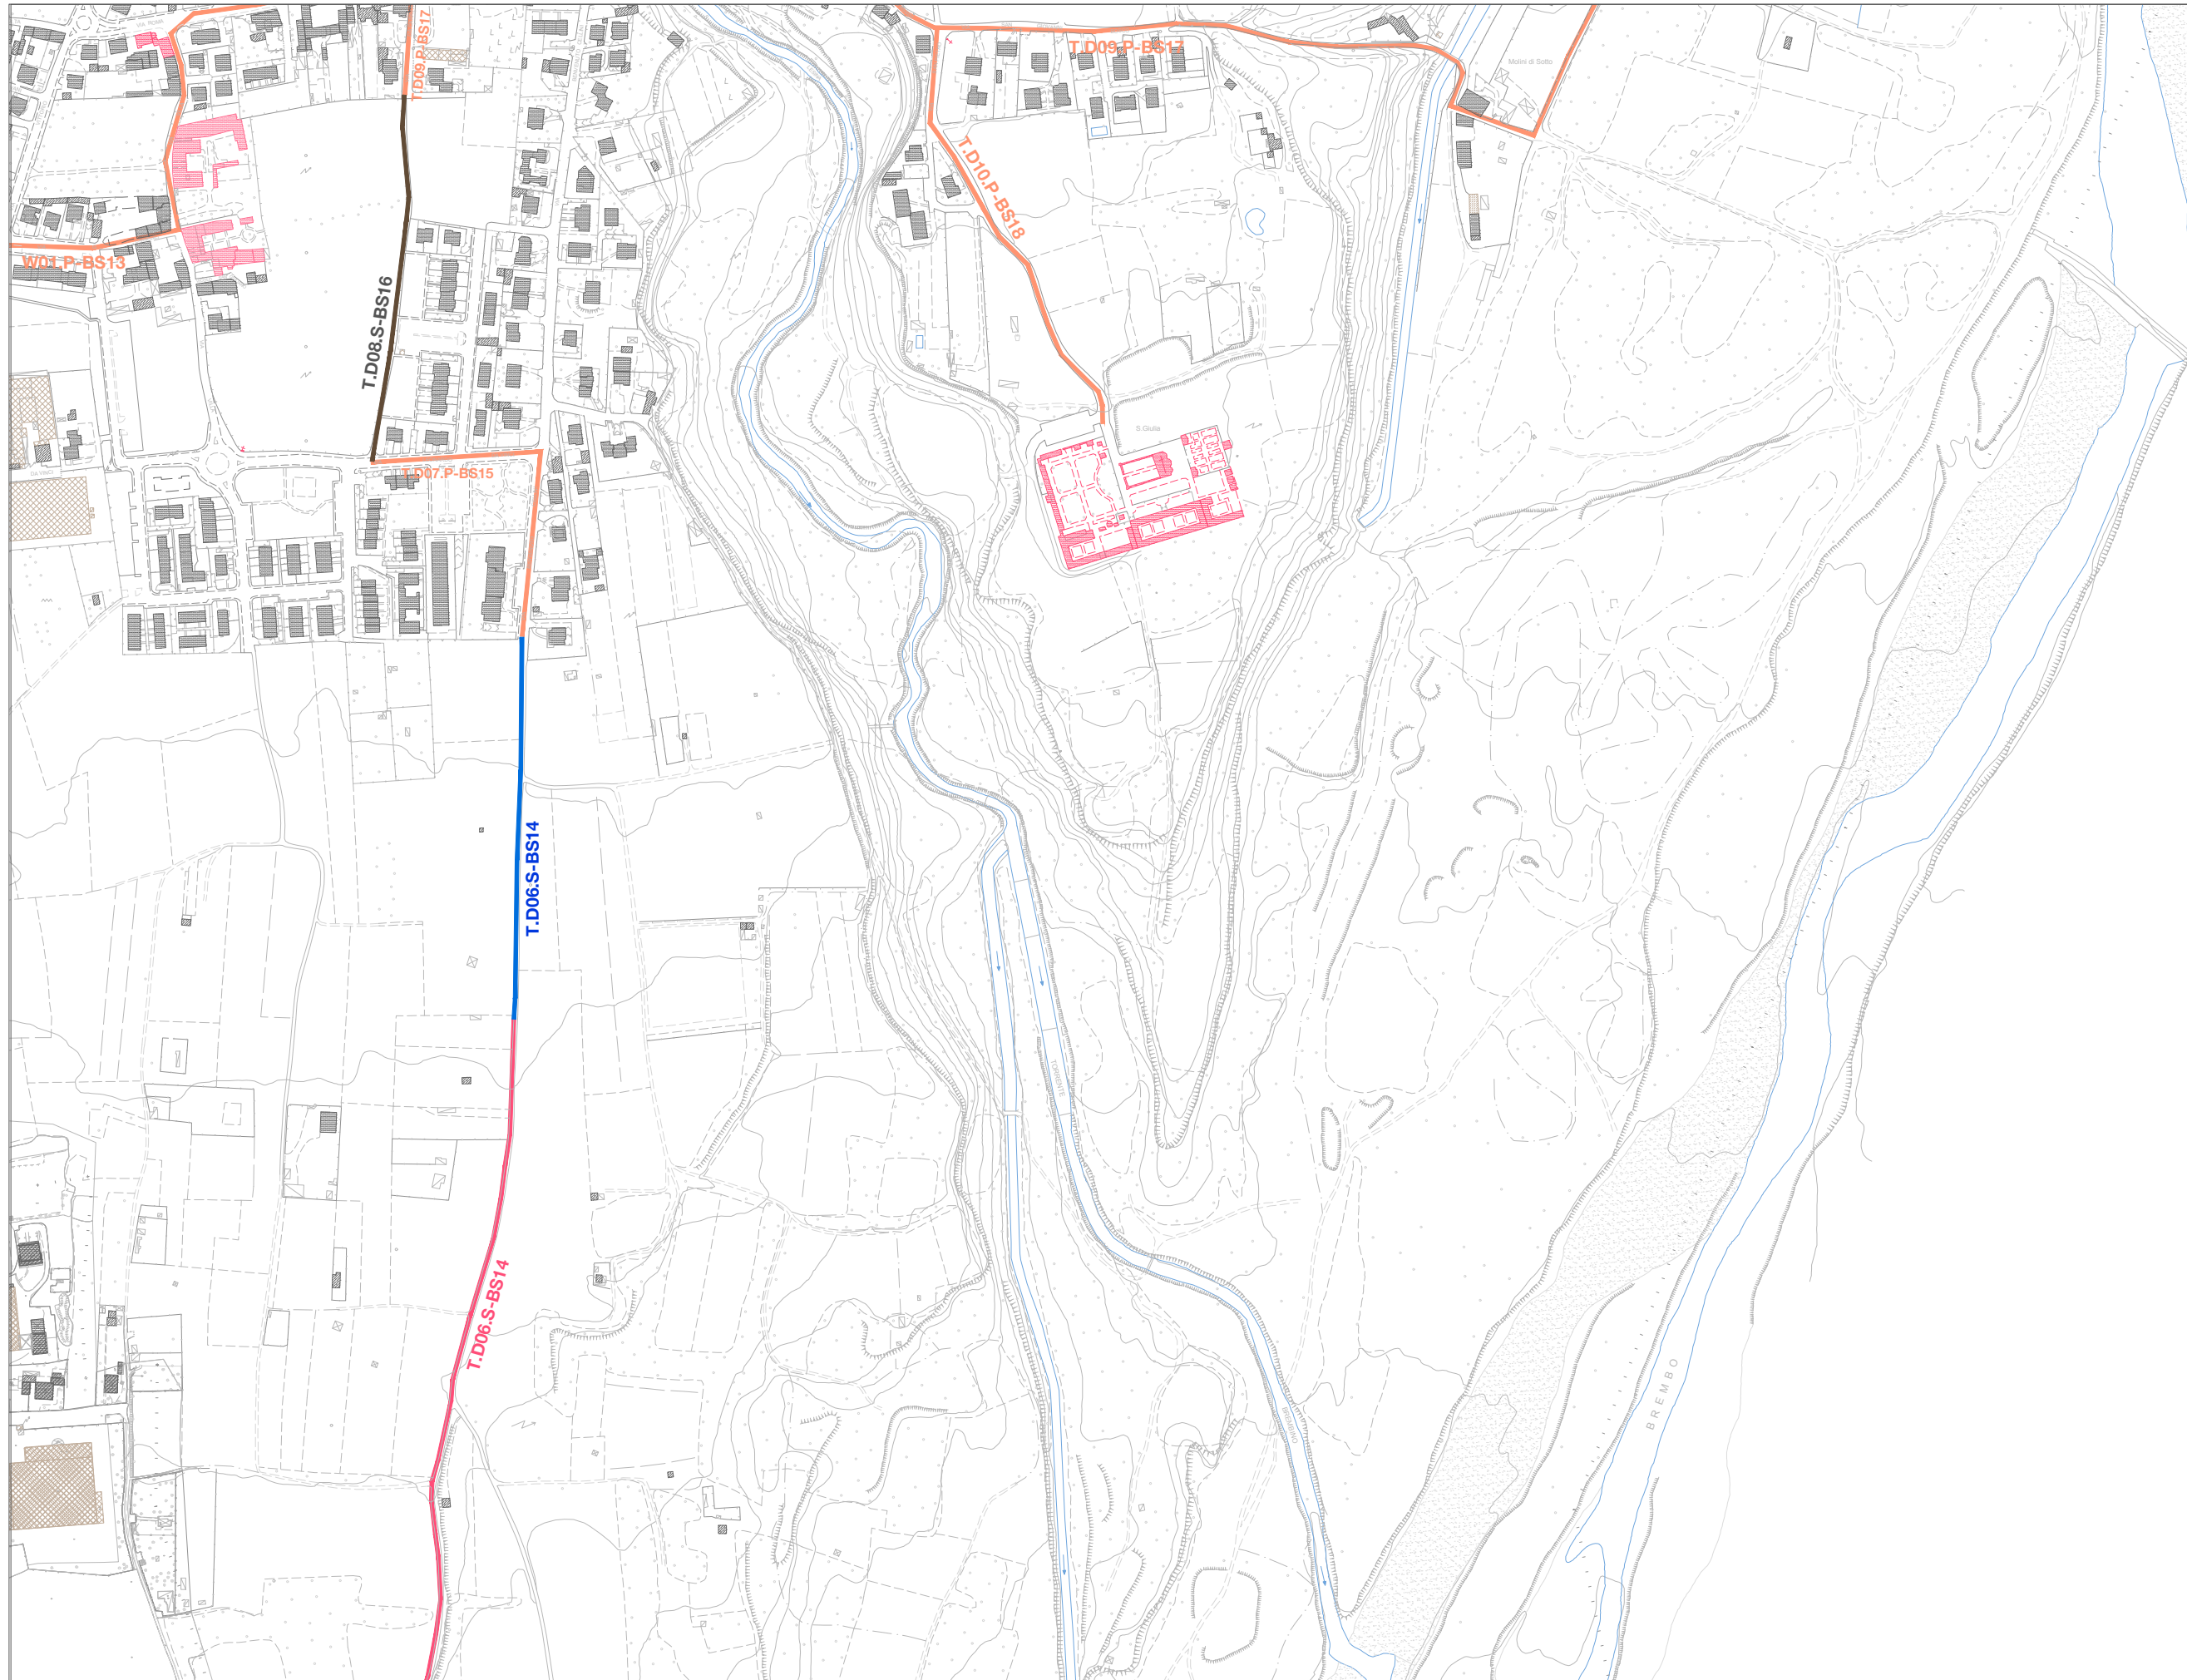18b

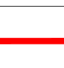
INTERVENTO




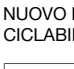

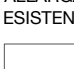

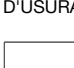
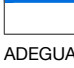

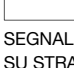

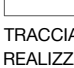
- INTERVENTI DI PROGETTO**
-  NUOVO PERCORSO CICLABILE IN SEDE PROPRIA
 -  ALLARGAMENTO CICLABILE ESISTENTE
 -  RIFACIMENTO DEL TAPPETINO D'USURA
 -  ADEGUAMENTO DEL FONDO SU TRACCIATO ESISTENTE
 -  SEGNALETICA DA REALIZZARE SU STRADA (DL 76/2020)
 -  TRACCIATO ESISTENTE O DI REALIZZAZIONE IN PREVISIONE COMUNALE
 -  INTERVENTO STRUTTURALE manufatto a scavalco corso d'acqua o altra interferenza
 -  REALIZZAZIONE ATTRAVERSAMENTO STRADALE
 -  REALIZZAZIONE TUBAZIONE PER SMALTIMENTO ACQUE
 -  INTERVENTO DI SISTEMAZIONE VEGETAZIONE
 -  REALIZZAZIONE NUOVO FOSSO DI GUARDIA

Comune di Bonate Sotto

Comune di Bottanuco Prot. n. 0001506 del 08-02-2021 arrivo Cat6 cl.5

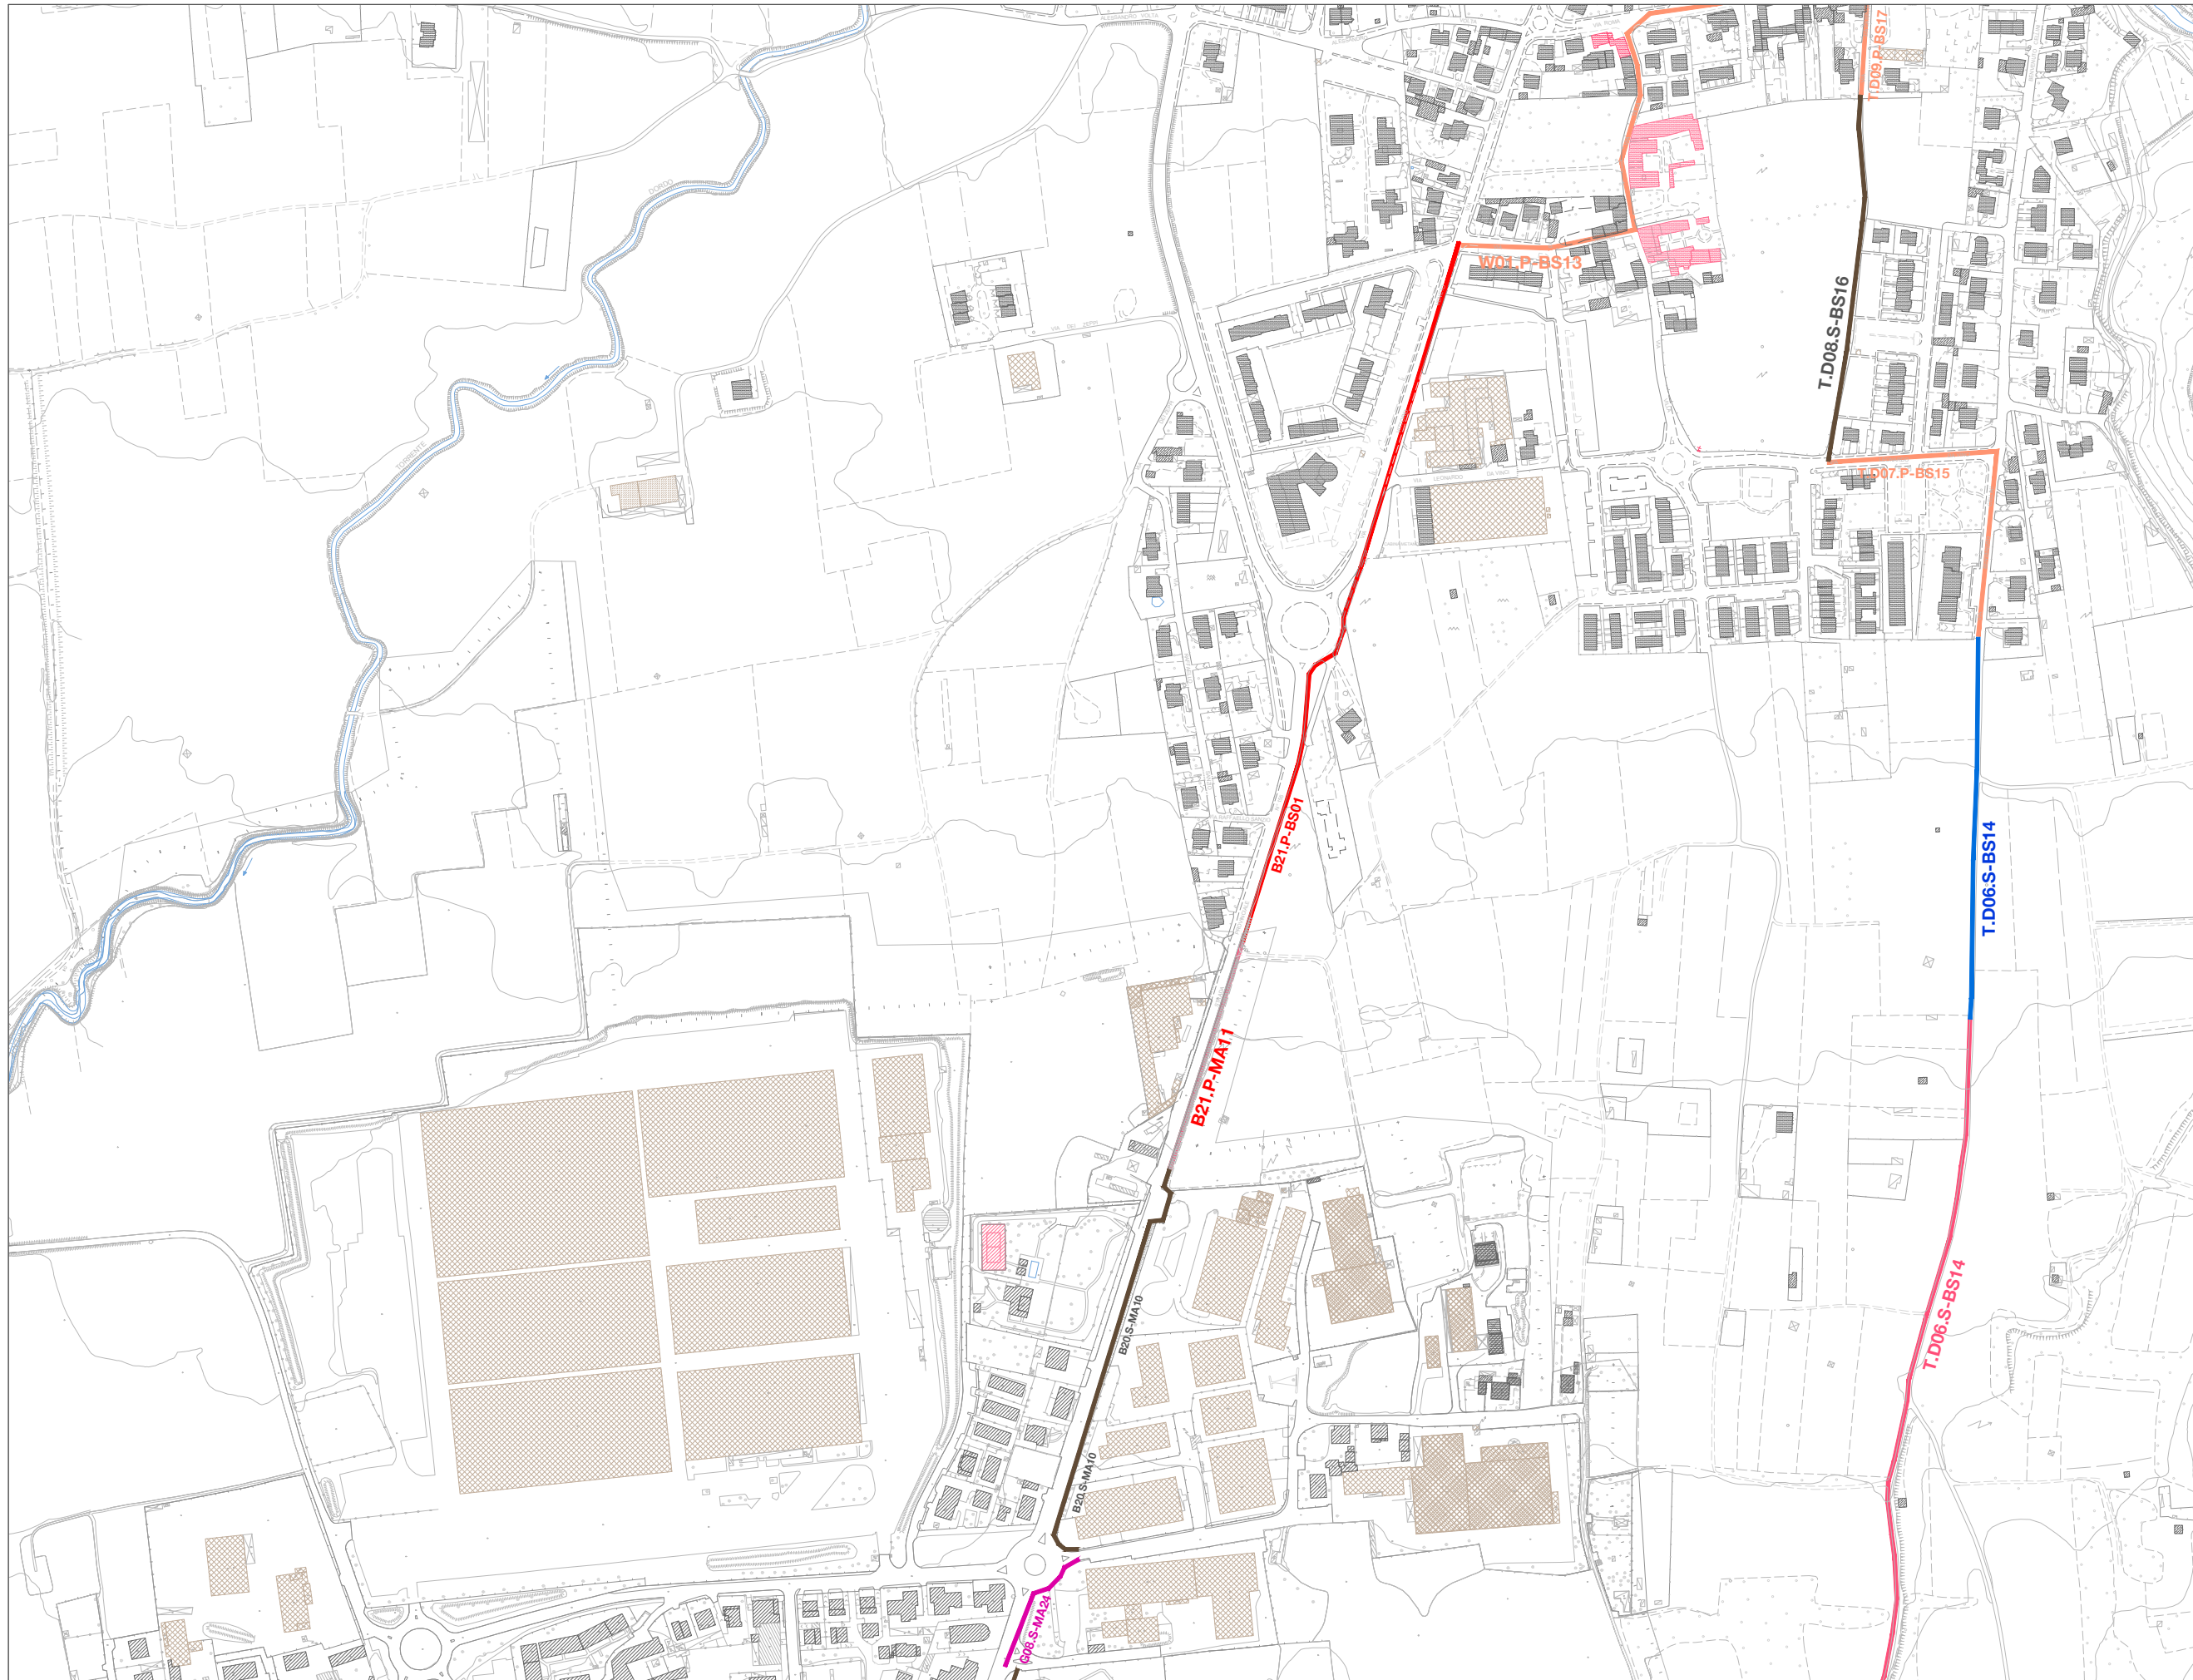

INTERVENTI DI PROGETTO

-  NUOVO PERCORSO CICLABILE IN SEDE PROPRIA
-  ALLARGAMENTO CICLABILE ESISTENTE
-  RIFACIMENTO DEL TAPPETINO D'USURA
-  ADEGUAMENTO DEL FONDO SU TRACCIATO ESISTENTE
-  SEGNALETICA DA REALIZZARE SU STRADA (DL 76/2020)
-  TRACCIATO ESISTENTE O DI REALIZZAZIONE IN PREVISIONE COMUNALE
-  INTERVENTO STRUTTURALE manufatto a scavalco corso d'acqua o altra interferenza
-  REALIZZAZIONE ATTRAVERSAMENTO STRADALE
-  REALIZZAZIONE TUBAZIONE PER SMALTIMENTO ACQUE
-  INTERVENTO DI SISTEMAZIONE VEGETAZIONE
-  REALIZZAZIONE NUOVO FOSSO DI GUARDIA


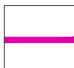









Comune di Madone e Bonate

20b

INTERVENTO

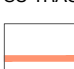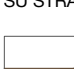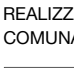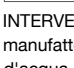


INTERVENTI DI PROGETTO

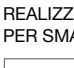





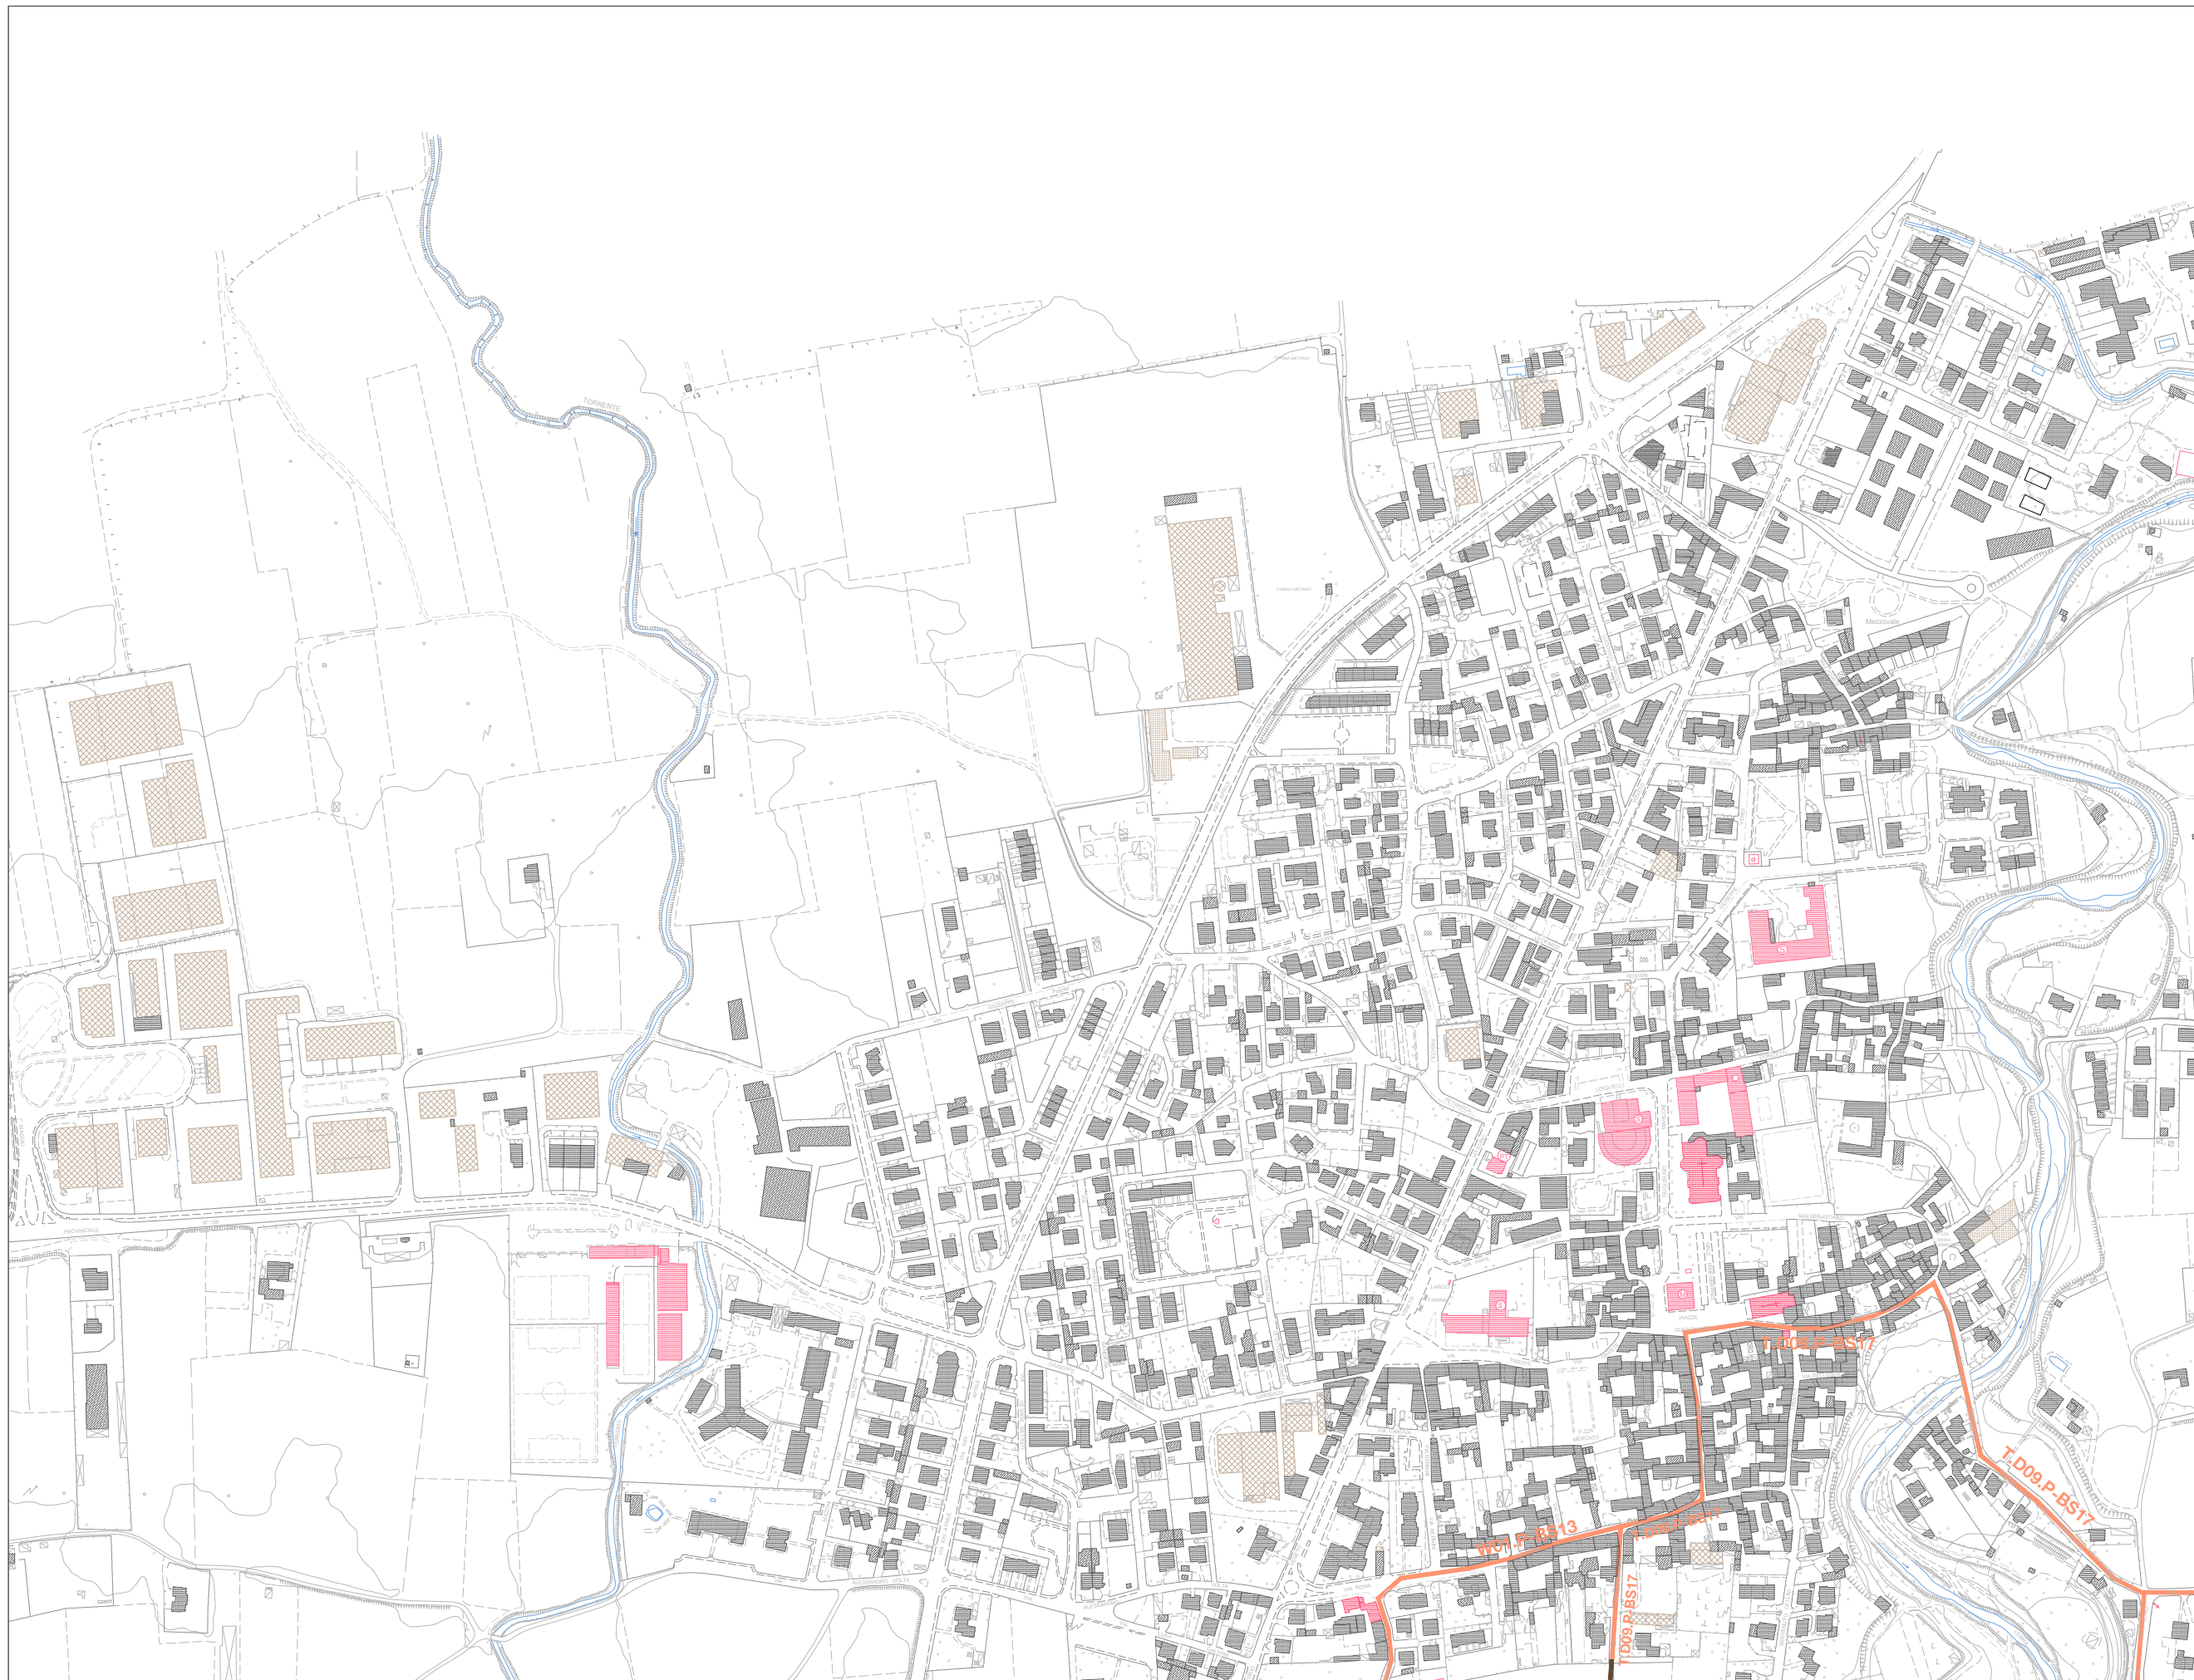



-  NUOVO PERCORSO CICLABILE IN SEDE PROPRIA
-  ALLARGAMENTO CICLABILE ESISTENTE
-  RIFACIMENTO DEL TAPPETINO D'USURA
-  ADEGUAMENTO DEL FONDO SU TRACCIATO ESISTENTE
-  SEGNALETICA DA REALIZZARE SU STRADA (DL 76/2020)
-  TRACCIATO ESISTENTE O DI REALIZZAZIONE IN PREVISIONE COMUNALE
-  INTERVENTO STRUTTURALE manufatto a scavalco corso d'acqua o altra interferenza
-  REALIZZAZIONE ATTRAVERSAMENTO STRADALE
-  REALIZZAZIONE TUBAZIONE PER SMALTIMENTO ACQUE
-  INTERVENTO DI SISTEMAZIONE VEGETAZIONE
-  REALIZZAZIONE NUOVO FOSSO DI GUARDIA

Comune di Bonate Sotto

21b

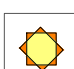

INTERVENTI DI PROGETTO

-  NUOVO PERCORSO CICLABILE IN SEDE PROPRIA
-  ALLARGAMENTO CICLABILE ESISTENTE
-  ADEGUAMENTO DEL FONDO SU TRACCIATO ESISTENTE
-  SEGNALETICA DA REALIZZARE SU STRADA (DL 76/2020)
-  TRACCIATO ESISTENTE O DI REALIZZAZIONE IN PREVISIONE COMUNALE
-  INTERVENTO STRUTTURALE manufatto a scavalco corso d'acqua o altra interferenza
-  REALIZZAZIONE ATTRAVERSAMENTO STRADALE
-  REALIZZAZIONE TUBAZIONE PER SMALTIMENTO ACQUE
-  INTERVENTO DI SISTEMAZIONE VEGETAZIONE
-  REALIZZAZIONE NUOVO FOSSO DI GUARDIA

Comune di Bonate Sotto

22b