


PROGETTO	STATO DI FATTO
Cordoli cls	Quote rilievo
Cordoli granito	Scritte rilievo
Doppio cordolo 50 cm	Percorso sterrato
Scarpate	Verde
Murature	Fosso
Tappeto d'usura in asfalto	Autobloccanti
Tappeto d'usura in asfalto colorato	Palo P.I.
Autobloccanti	Caditoie/chiusini
Triplo strato emulsione e graniglia	Segnaletica
Nuovo palo P.I.	Corsia ciclabile
Palo P.I. ricollocato	Confine comunale
Nuove caditoie/caditoie ricollocate	
Nuovo pozzo perdente	
Segnaletica di progetto	
Corsia ciclabile di progetto	
Demolizioni	
Segnaletica verticale e pittogrammi	


Per le stratigrafie riportate nei vari tratti del tracciato della pista si rimanda alla tavola 01-ST:STRATIGRAFIE per maggiori dettagli

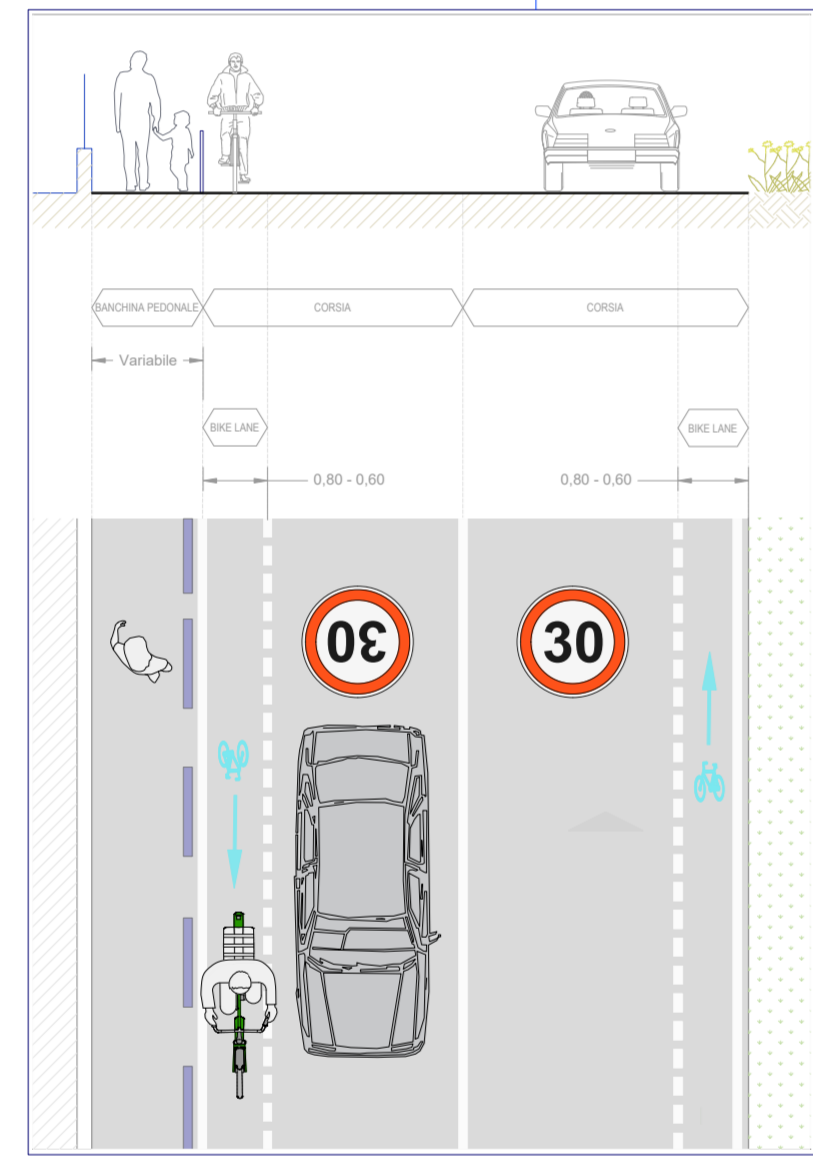


**BK1**  
Sezione tipica della corsia ciclabile con marciapiede a raso  
scala 1 : 100

**QUADRO C** SCALA 1 : 1000

**QUADRO D** SCALA 1 : 1000

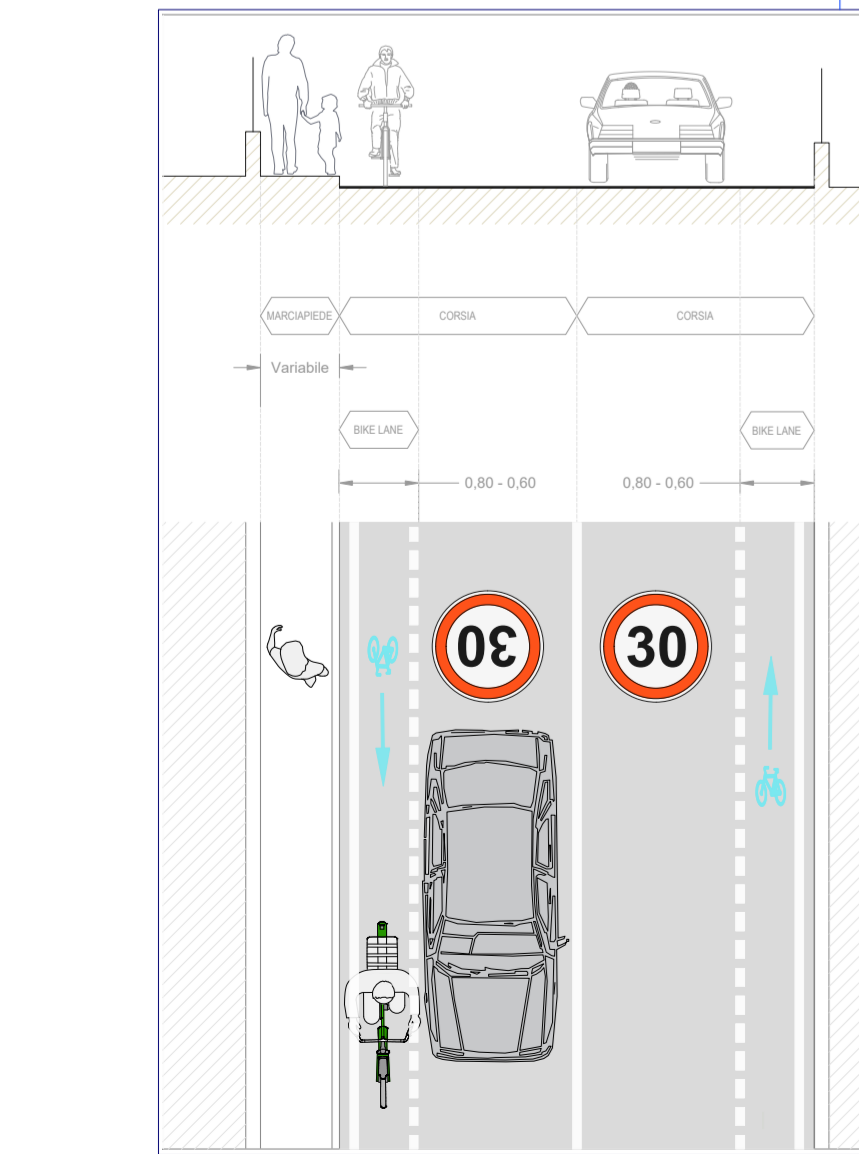

**BK2**  
Sezione tipica della corsia ciclabile con marciapiedi in quota  
scala 1 : 100

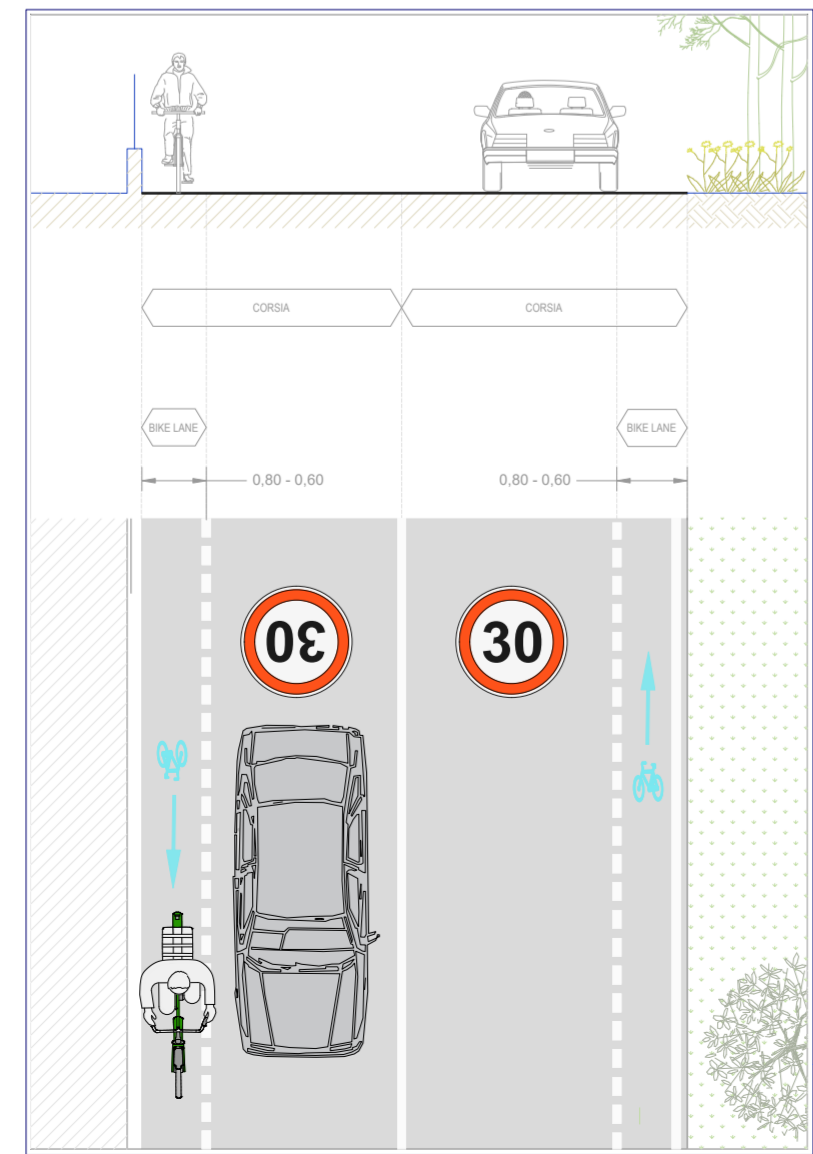

**BK3**  
Sezione tipica della corsia ciclabile senza marciapiedi  
scala 1 : 100

- Comune di Bottanuco - capofila
- Comune di Bonate Sotto
- Comune di Brembate
- Comune di Capriate S. Gervasio
- Comune di Filago
- Comune di Madone
- Comune di Medolago
- Comune di Suisio



**PROGETTO PER LA RETE DI CICLOVIE DELL'ISOLA BERGAMASCA**

Committente: dott. Rossano Vania Pirola  
RUP: geom. Moris Paganelli

Progetto definitivo  
CUP G21B2100011000

GRUPPO DI PROGETTAZIONE E COORDINAMENTO  
Arch. Massimo Bernardelli - responsabile di progetto  
Arch. Angela Ceresoli  
Ing. Federico Elio Landriani  
Arch. Tancredi Marco De Francesco

Comune di Suisio



paesaggio e ambiente  
territorio e urbanistico  
rigenerazione urbana  
architettura sostenibile  
mobilità e ciclabilità  
recupero e riqualificazione

**02-SU** **PROGETTO**  
Planimetria e sezioni

Aspetti urbanistici  
Ing. Dario Vanetti  
**US**  
Piazzale A. Cadorna, 2  
Milano

Procedure espropriative  
Arch. Raffaella Berna  
**ARRE & TECNICA**  
INGENIERIA E ARCHITETTURA  
Via G. Carducci, 48  
Sesto S. Giovanni (MI)

Aspetti geologici e geotecnici  
Dott. geol. Alessandro Ratazzi  
Via Castello Presati, 15 - Bergamo

SCALA:VARIE LUGLIO 2023  
 Regione Lombardia  
Decreto di finanziamento del 24/03/2022  
Direzioni generali Infrastrutture  
trasporti e mobilità sostenibile -  
Infrastrutture viarie e opere pubbliche -  
Rete stradale e Mobilità ciclistica di  
Regione Lombardia - n. 39/00

Si riserva a termini di legge la proprietà del presente elaborato e il divieto di riprodurre o comunicare a terzi senza autorizzazione del professionista.