



Profilo mobilità di progetto_1:100-1:500

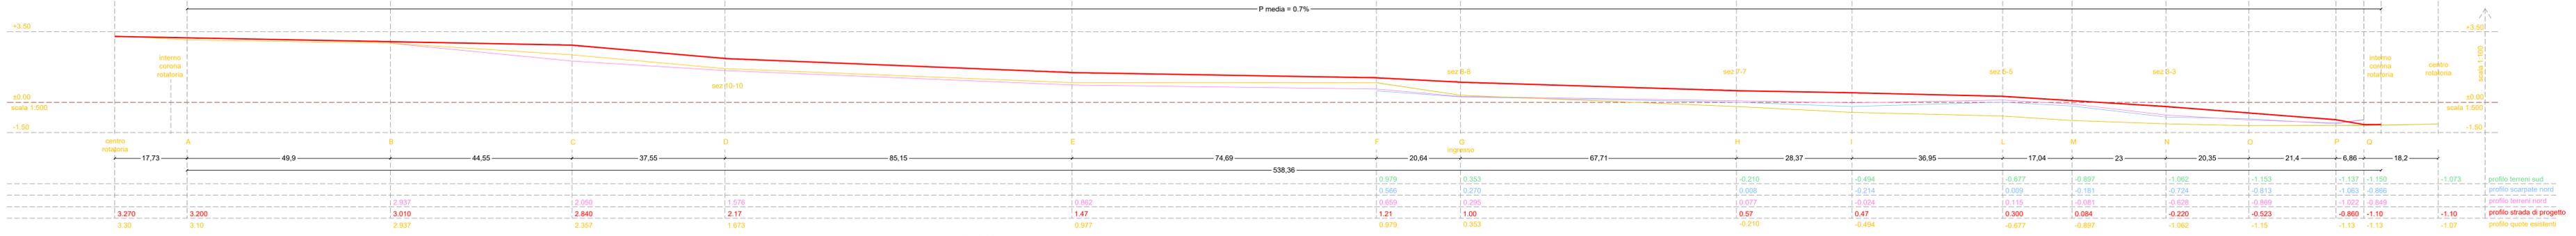


Planimetria Nuova Viabilità_1:1.000

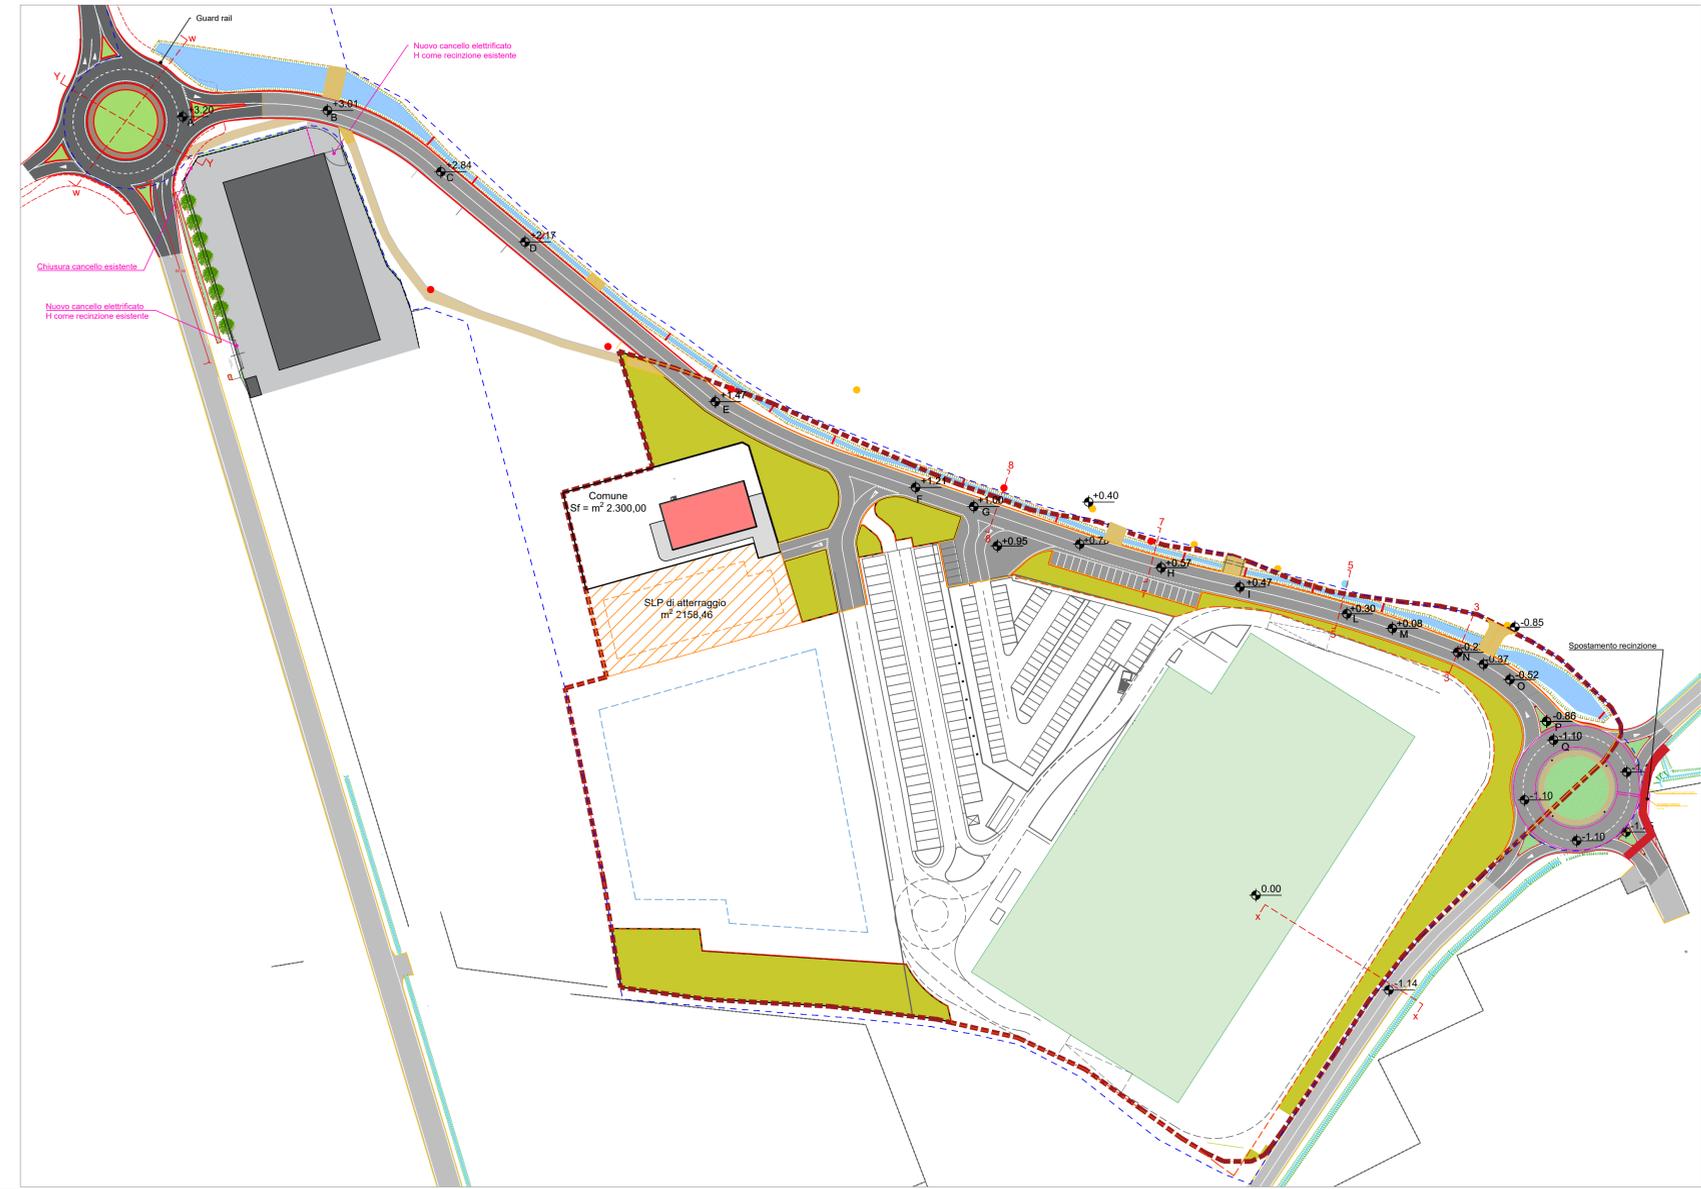

- Ambito AT3
- Ambito minimo
- Nuova viabilità di progetto

Sezione tipo X-X per verifica altezza urbanistica_1:100

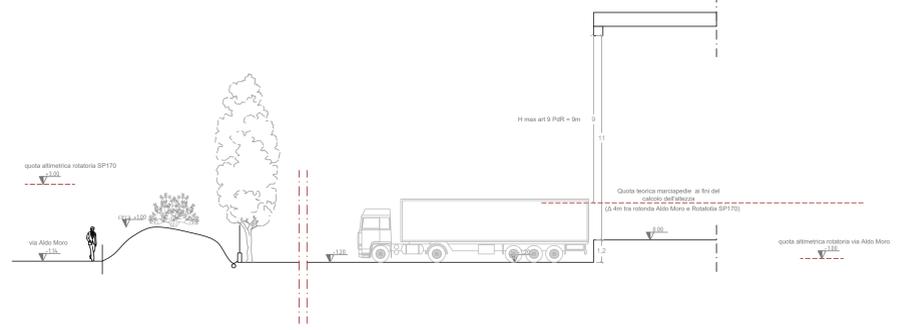

REGIONE LOMBARDIA		PROVINCIA BG	
COMUNE DI BOTTANUCO			
AMBITO DI TRASFORMAZIONE AT3 Area nuovo polo artigianale nord			
COMMITTENTE	MARR s.p.a. via Spagna 20, Rimini P.IVA IT02686290400 / Cod. Fisc. 01836980365		
OGGETTO	PLANIMETRIA GENERALE E PROFILI REGOLATORI VARIANTE PIANO ATTUATIVO AT3		
L'Operatore	MARR S.p.a.		
Il Progettista			
G&C STUDIO TECNICO ASSOCIATO dei geometri Ercole Ghezzi e Angelo Cornelli Via Giacomo Brodolini, 33 - 20096 Trazzo sull'Adda (MI) Tel. 02/9091511 - Fax 02/9091023 - email: info@studioghezziornelli.com		Nicola Cornelli Architetto	
Tutti i diritti sono riservati a Norma di Legge. Sono vietati la riproduzione e l'estrapolazione di parti senza la presenza di un'autorizzazione scritta			