QUADRO D scala 1:500

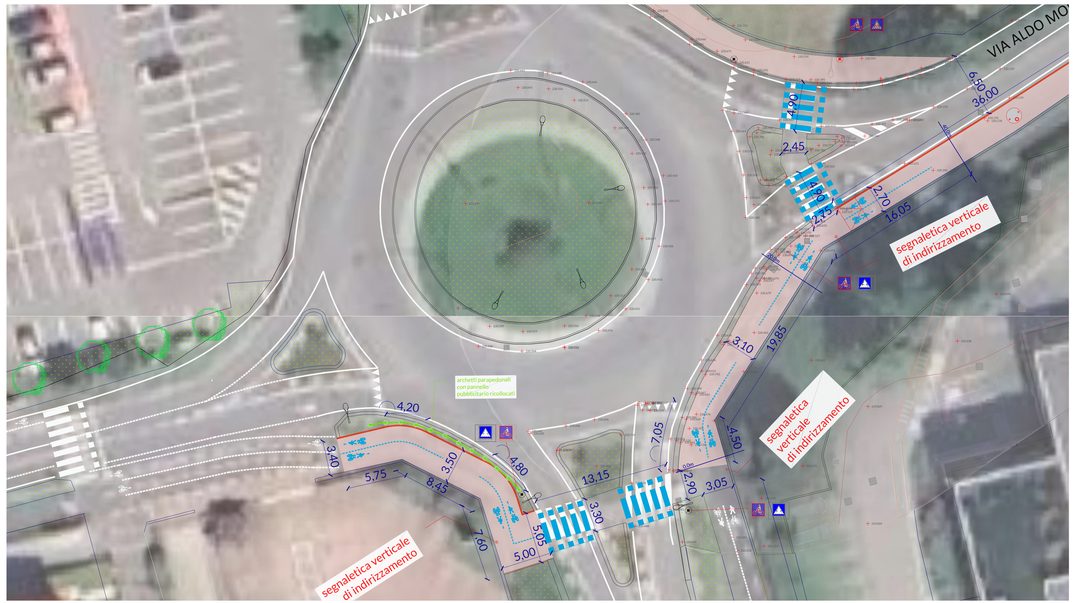

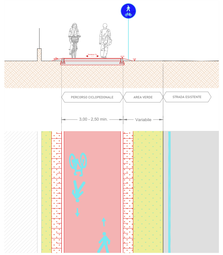

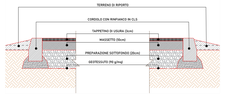

QUADRO D scala 1:100

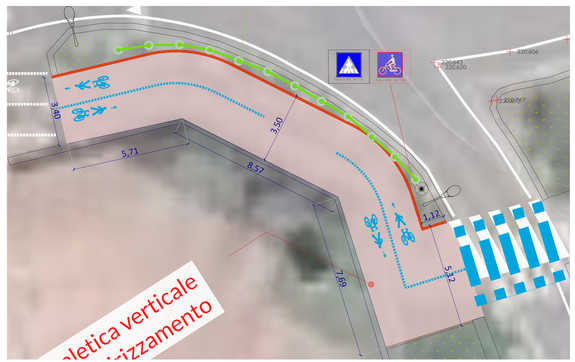

PARTICOLARI COSTRUTTIVI POZZO PERDENTE
scala 1:50

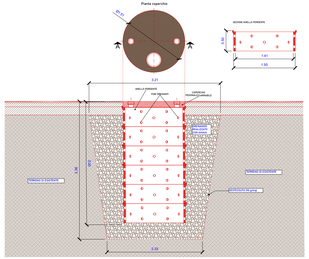

QUADRO E scala 1:500

QUADRO F scala 1:500

LEGENDA

STATO DI FATTO
- SEGNALETICA VERTICALE
- SEGNALETICA ORIZZONTALE
- CARTELLI PUBBLICITARI /DISSUASORI
- PUBBLICA ILLUMINAZIONE
- CADITOIE E CHIUSINI
- PERCORSO STERRATO
- SCARPATE E FOSSI

PROGETTO
- TRACCIATO DI PROGETTO
- MANUFATTI
- SCARPATE / FOSSI DI GUARDIA
- CADITOIE E CHIUSINI NUOVI/RICOLLOCATI
- SEGNALETICA VERTICALE NUOVI/RICOLLOCATI
- PUBBLICA ILLUMINAZIONE NUOVI/RICOLLOCATI
- DISSUASORI NUOVI/RICOLLOCATI
- PARAPETTO
- RECINZIONE
- CORDOLO IN CLS
- CORDOLO PROVINCIA
- CORDOLO SEPARAZIONE
- CORDOLO IN GRANITO
- POZZO PERDENTE
- SISTEMAZIONE A VERDE

PAVIMENTAZIONI DI PROGETTO
- TAPPETINO D'USURA
- TRIPLO STRATO
- CALCESTRUZZO DRENANTE
- AUTOBLOCCANTI

SEGNALETICA DI PROGETTO
- SEGNALETICA ORIZZONTALE
- CORSIE CICLABILI
- CORSIE CICLABILI CON VERNICE COLORATA
- PITTOGRAMMI E ATTRAVERSAMENTI

CICLOVIE DELL'ISOLA

PROGETTO PER LA RETE DI CICLOVIE DELL'ISOLA BERGAMASCA

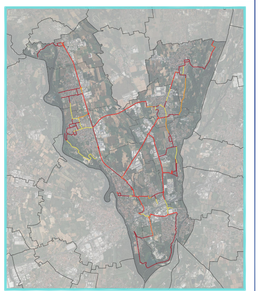

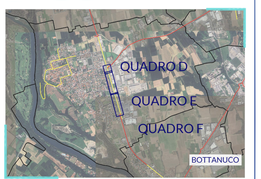

Comune di Bottanuco *Capofila*

Committente: dott. Rossano Vania Pirola
RUP: geom. Moris Paganelli
Supporto tecnico: ing. Carlo Manaresi (Consorzio ATS)

GRUPPO DI PROGETTAZIONE E COORDINAMENTO
Arch. Massimo Bernardelli
responsabile di progetto
Arch. Angela Ceresoli
Arch. Tancredi Marco De Francesco
Arch. Laura Rossetta

ABC studio Progetti sostenibili
paesaggio e ambiente | architettura sostenibile | territorio e urbanistica | mobilità e ciclabilità | rigenerazione urbana | recupero / riuso
www.abc-studio.eu info@abc-studio.eu

Regione Lombardia

Decreto di finanziamento del 24/03/2022 Direzione generale infrastrutture trasporti e mobilità sostenibile - Infrastrutture viarie e opere pubbliche - Rete ciclabile e Mobilità ciclistica di Regione Lombardia n. 1900

Comune di Bottanuco **02-BO**

Planimetria e sezioni scala: **varie**
Aprile 2024

Progetto esecutivo CUP G21B2100011000

Si riserva a termini di legge la proprietà del presente elaborato il divieto di riprodurre o comunicare a terzi senza autorizzazione del professionista.