## QUADRO M scala 1:100




ARRETRAMENTO RECINZIONE ESISTENTE

SEZIONE
scala 1:50




particolare costruttivo muretto
scala 1:20

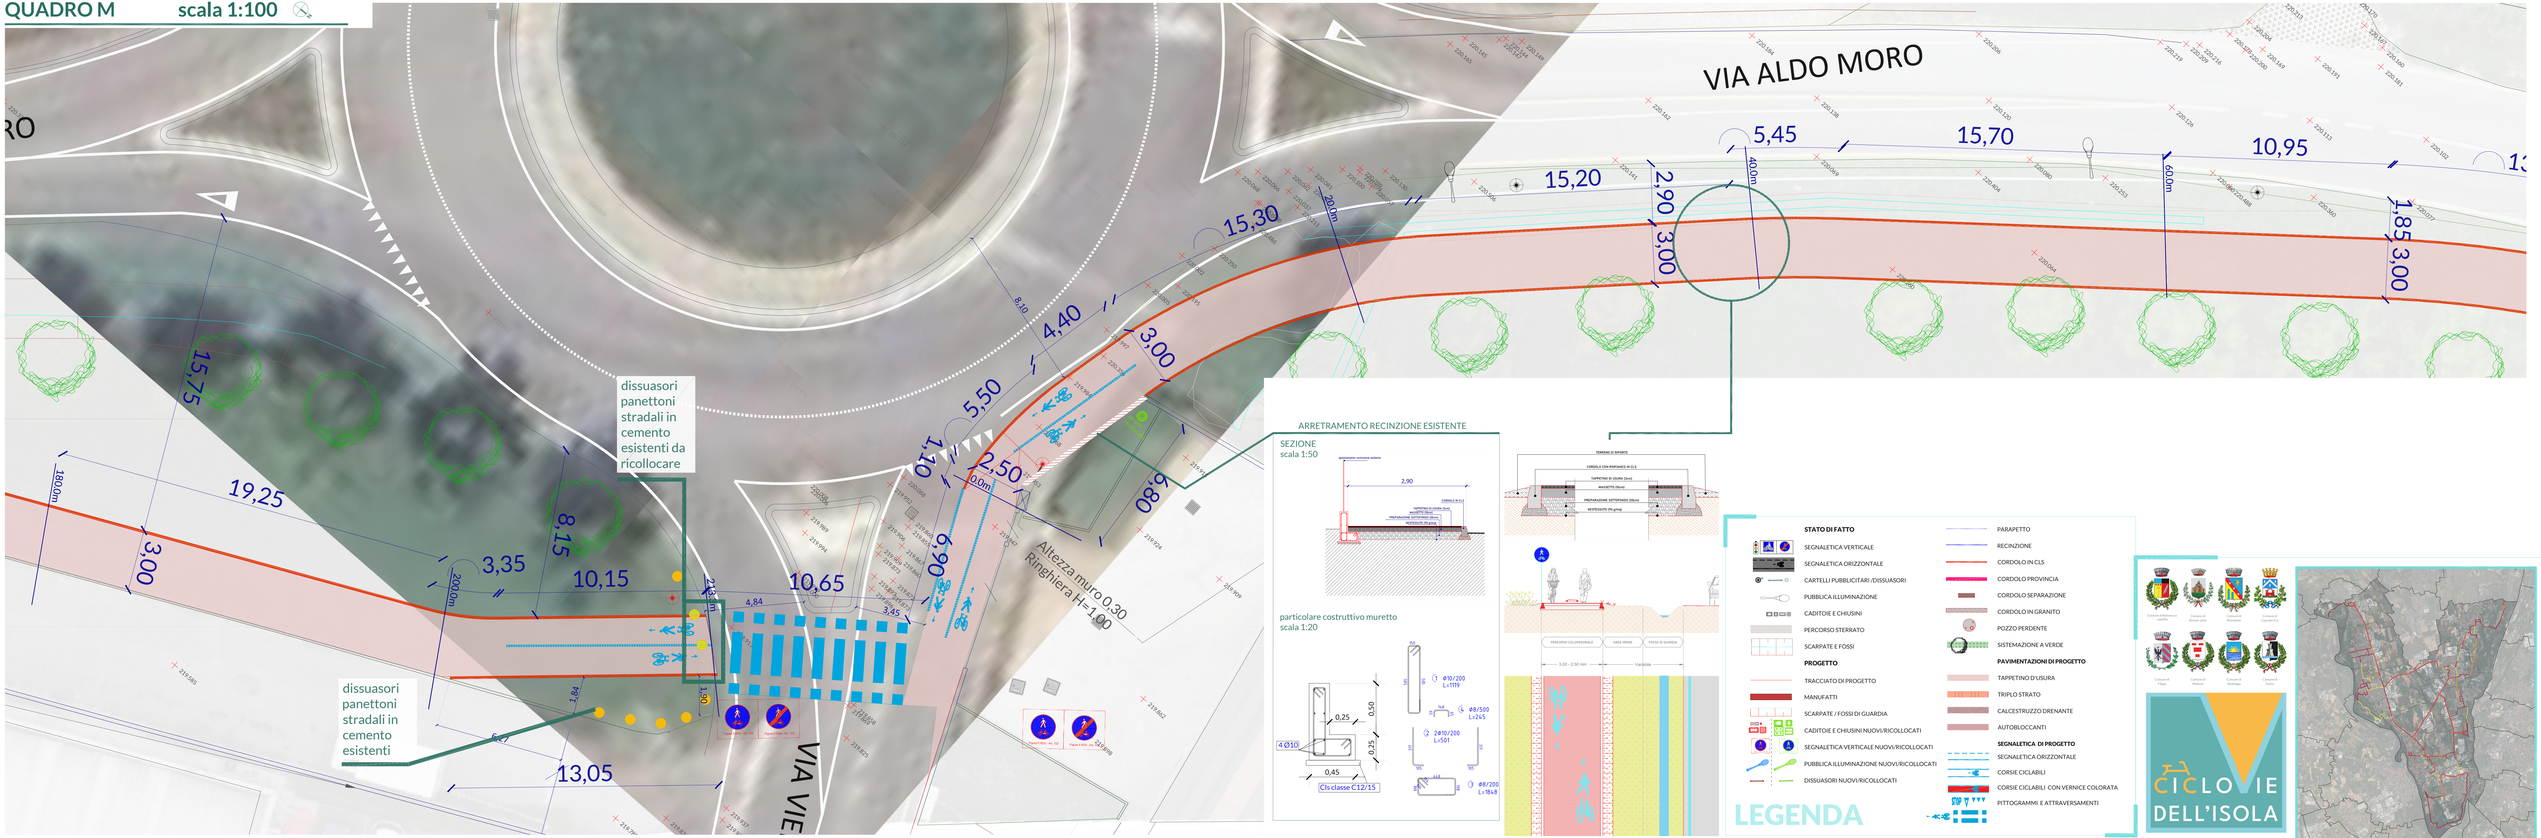





**STATO DI FATTO**
- SEGNALETICA VERTICALE
- SEGNALETICA ORIZZONTALE
- CARTELLI PUBBLICITARI /DISSUASORI
- PUBBLICA ILLUMINAZIONE
- CADITOIE E CHIUSINI
- PERCORSO STERRATO
- SCARPATE E FOSSI

**PROGETTO**
- TRACCIATO DI PROGETTO
- MANUFATTI
- SCARPATE / FOSSI DI GUARDIA
- CADITOIE E CHIUSINI NUOVI/RICOLLOCATI
- SEGNALETICA VERTICALE NUOVI/RICOLLOCATI
- PUBBLICA ILLUMINAZIONE NUOVO/RICOLLOCATI
- DISSUASORI NUOVI/RICOLLOCATI
- PARAPETTO
- RECINZIONE
- CORDOLO IN CLS
- CORDOLO PROVINCIA
- CORDOLO SEPARAZIONE
- CORDOLO IN GRANITO
- POZZO PERDENTE
- SISTEMAZIONE A VERDE

**PAVIMENTAZIONI DI PROGETTO**
- TAPPETINO D'USURA
- TRIPLO STRATO
- CALCESTRUZZO DRENANTE
- AUTOBLOCCANTI

**SEGNALETICA DI PROGETTO**
- SEGNALETICA ORIZZONTALE
- CORSIE CICLABILI
- CORSIE CICLABILI CON VERNICE COLORATA
- PITTOGRAMMI E ATTRAVERSAMENTI

LEGENDA

## QUADRO N scala 1:200




CICLOVIE DELL'ISOLA

PROGETTO PER LA RETE DI CICLOVIE DELL'ISOLA BERGAMASCA

**Comune di Bottanuco** *Capofila*
Committente: dott. Rossano Vania Pirola
RUP: geom. Moris Paganelli
Supporto tecnico: ing. Carlo Manaresi (Consorzio ATS)

**GRUPPO DI PROGETTAZIONE E COORDINAMENTO**
Arch. Massimo Bernardelli
responsabile di progetto
Arch. Angela Ceresoli
Arch. Tancredi Marco De Francesco
Arch. Laura Rossetta

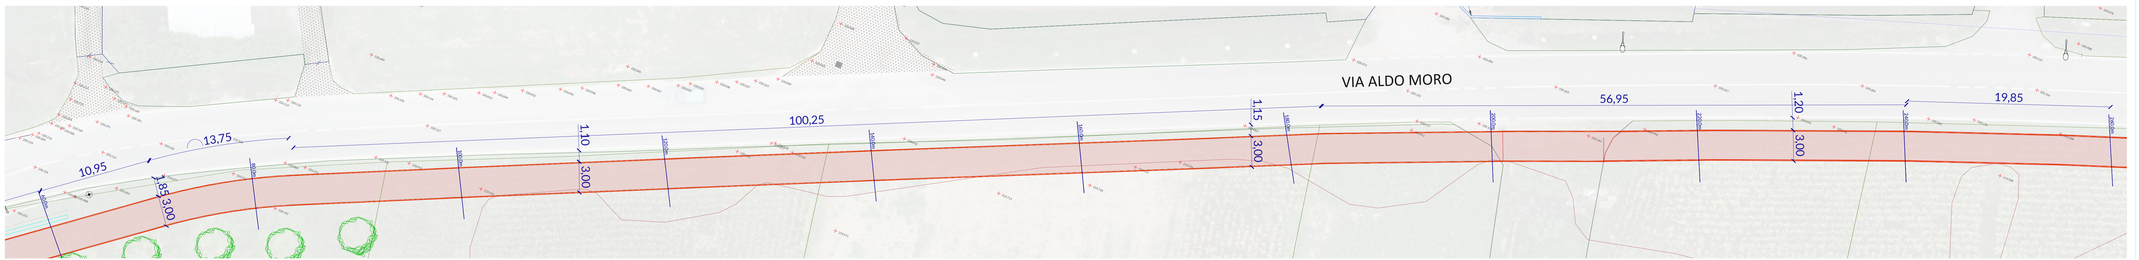ABC studio Progetti sostenibili
paesaggio e ambiente | architettura sostenibile | territorio e urbanistica | mobilità e ciclabilità | rigenerazione urbana | recupero / riuso
www.abc-studio.eu info@abc-studio.eu

Regione Lombardia

Decreto di finanziamento del 24/03/2022 Direzione generale infrastrutture trasporti e mobilità sostenibile - Infrastrutture viarie e opere pubbliche - Rete stradale e Mobilità ciclistica di Regione Lombardia n. n. 1900

**Comune di Bottanuco** **05-BO**

**Planimetrie e sezioni** scala: varie
Aprile 2024

**Progetto esecutivo** CUP G21B2100011000

Si riserva a termini di legge la proprietà del presente elaborato il divieto di riprodurre o comunicare a terzi senza autorizzazione del professionista.