
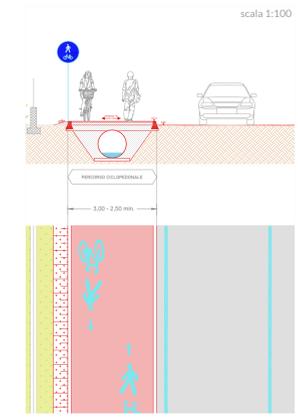


sezione A-A

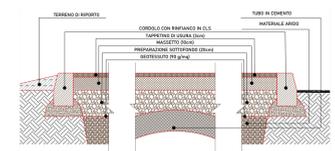

scala 1:100

SEZIONE A

**PROGETTO**

- TRACCIATO DI PROGETTO
- MANUFATTI
- SCARPATE / FOSSI DI GUARDIA
- CADITOIE E CHIUSINI
- SEGNALETICA VERTICALE
- PUBBLICA ILLUMINAZIONE
- RECINZIONI
- PARAPETTI
- CORDOLO RIALZATO
- CORDOLO PROVINCIA
- CORDOLO SEPARAZIONE
- CORDOLO IN GRANITO
- SISTEMAZIONI A VERDE
- POZZO PERDENTE

**PAVIMENTAZIONI**

- TAPPETINO D'USURA
- TAPPETINO D'USURA (COMPRESA SCARIFICA)
- TRIPLO STRATO
- CALCESTRUZZO DRENANTE
- AUTOBLOCCANTI
- SEGNALETICA ORIZZONTALE PROGETTO

**STATO DI FATTO**

- SEGNALETICA VERTICALE
- CARTELLI PUBBLICITARI
- PUBBLICA ILLUMINAZIONE
- CADITOIE E CHIUSINI
- SEGNALETICA ORIZZONTALE
- SCARPATE E FOSSI DI GUARDIA

**RICOLLOCAMENTI**

- CADITOIE-CHIUSINI-POZZETTI-ricollocati
- PUBBLICA ILLUMINAZIONE-ricollocati
- SEGNALETICA-ricollocati
- PUBBLICITA'-ricollocati


**SOVRAPPOSIZIONI**

- PREPARAZIONE PIANO DI POSA
- SCAVO DI SBANCAMENTO / STERRI
- DEM. CORDOLI
- DEM. FONDAZIONI STRADALE
- DEM. MANUFATTI (MURI, RECINZIONI)
- SEGNALETICA VERTICALE DEMOLITA
- PUBBLICITA'-ricollocati
- SEGNALETICA ORIZZONTALE CANCELLATA
- RIPIORTI
- PUBBLICA ILLUMINAZIONE-DEMOLITI
- ALTRE DEMOLIZIONI (vedi specifiche)

**IMPIANTI**

- RETE SMALTIMENTO ACQUA
- RETE PUBBLICA ILLUMINAZIONE
- METANO
- FOSSI INTUBATI

**LEGENDA**

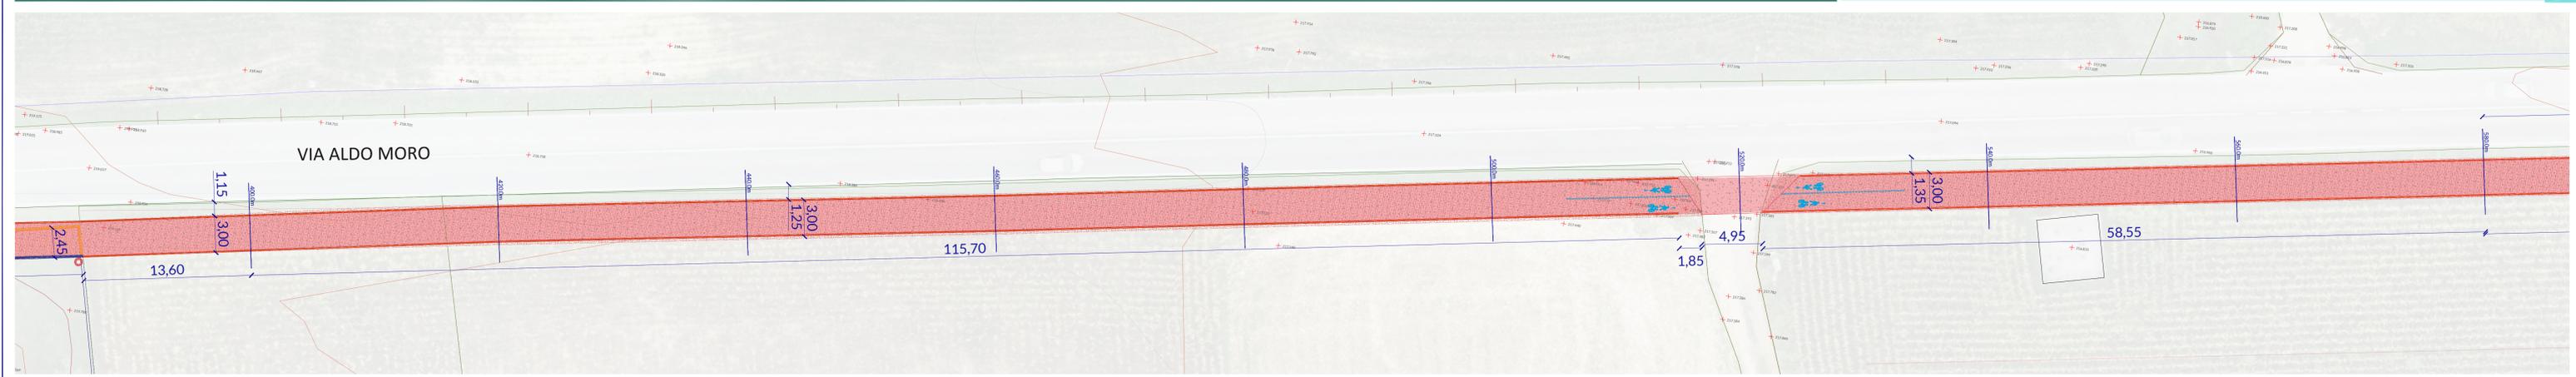

**CICLOVIE DELL'ISOLA**

PROGETTO PER LA RETE DI CICLOVIE DELL'ISOLA BERGAMASCA

Comune di Bottanuco Capofila

Comitente: dott. Rossano Vania Pirola  
RUP: geom. Moris Paganelli  
Supporto tecnico: ing. Carlo Manaresi (Consorzio ATS)

GRUPPO DI PROGETTAZIONE E COORDINAMENTO  
Arch. Massimo Bernardelli  
responsabile di progetto  
Arch. Angela Ceresoli  
Arch. Tancredi Marco De Francesco  
Arch. Laura Rossetta

**ABC studio**  
Progetti sostenibili  
paesaggio e ambiente | architettura sostenibile | territorio e urbanistica | mobilità e ciclabilità | rigenerazione urbana | recupero | riuso  
www.abc-studio.eu info@abc-studio.eu

Regione Lombardia

Comune di Bottanuco 06-BO-S  
Sovrapposizioni e reti scala: varie  
Aprile 2024

Progetto esecutivo CUP G21B2100011000

