

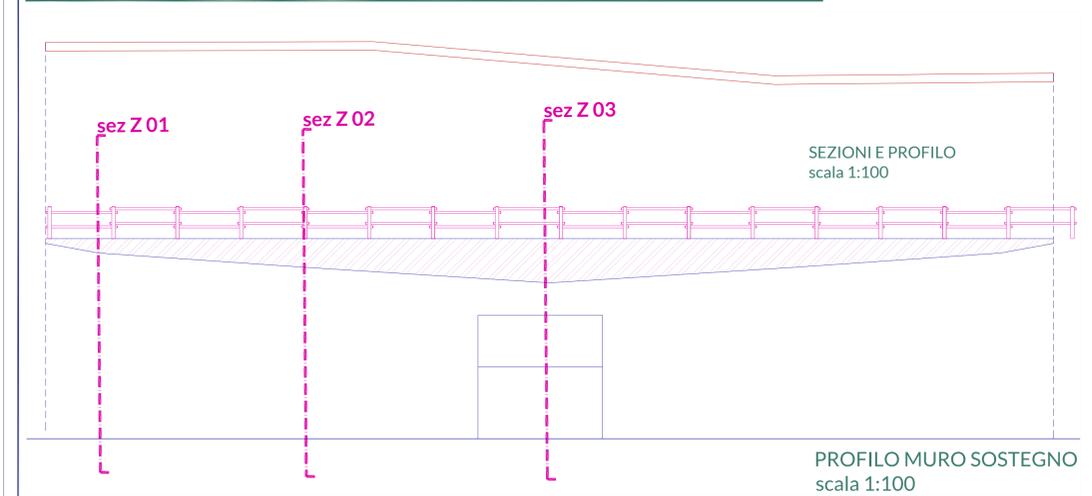
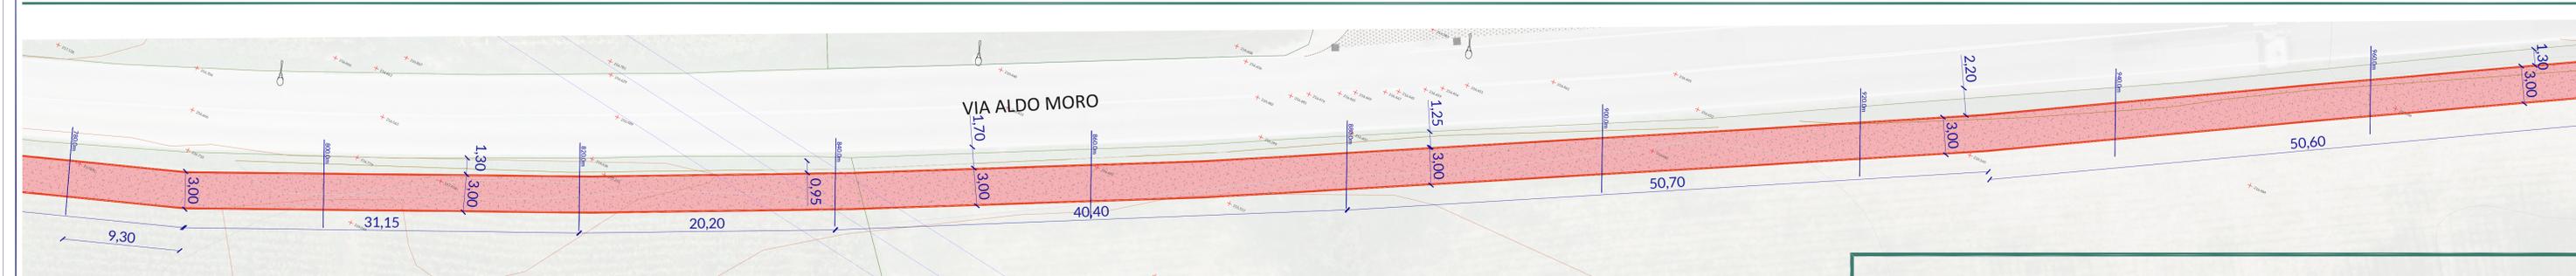
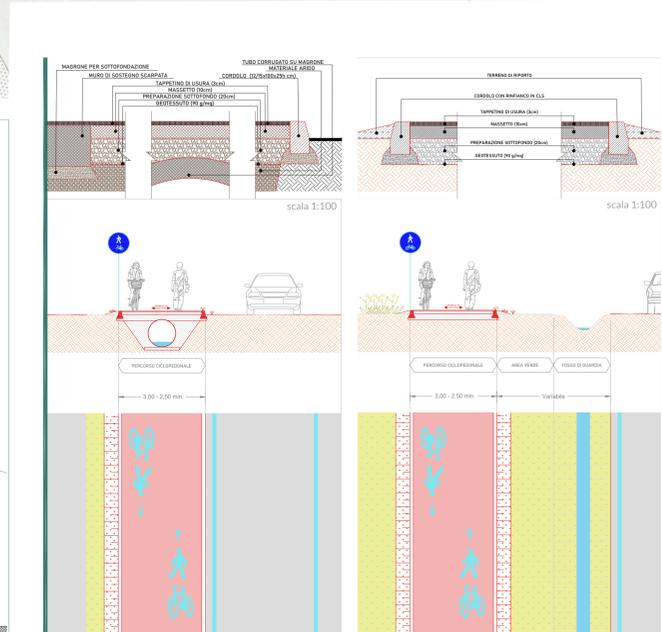




QUADRO Q scala 1:200

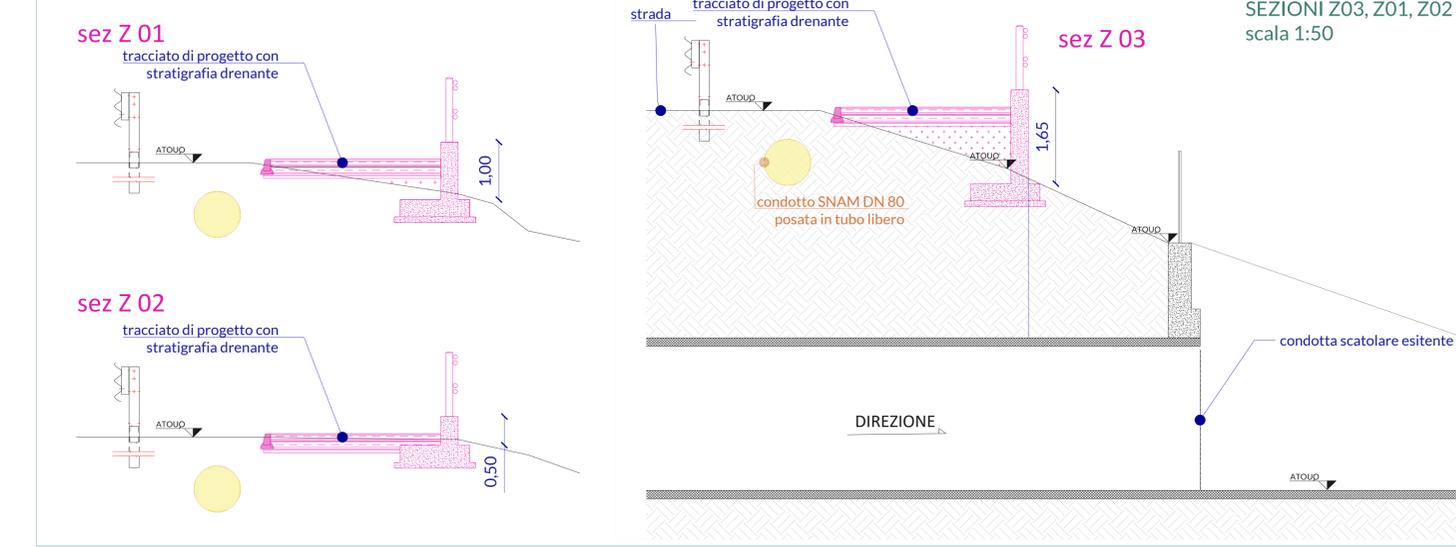

QUADRO R scala 1:200

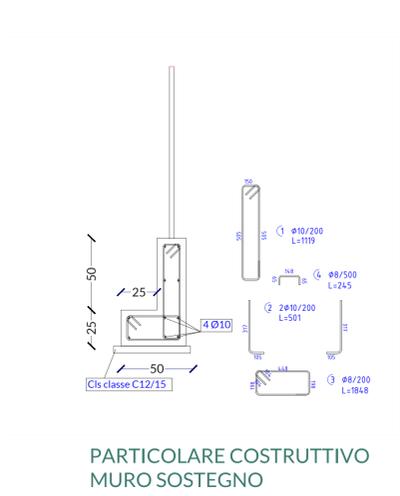

QUADRO S scala 1:200

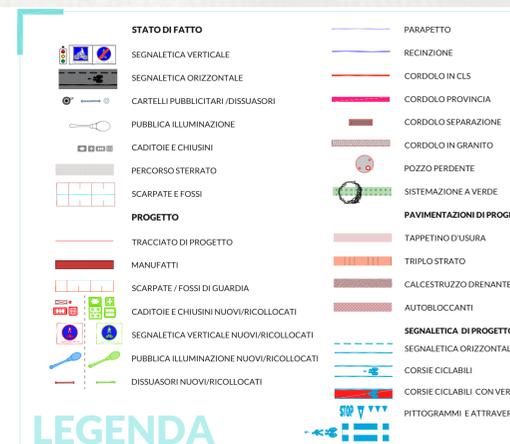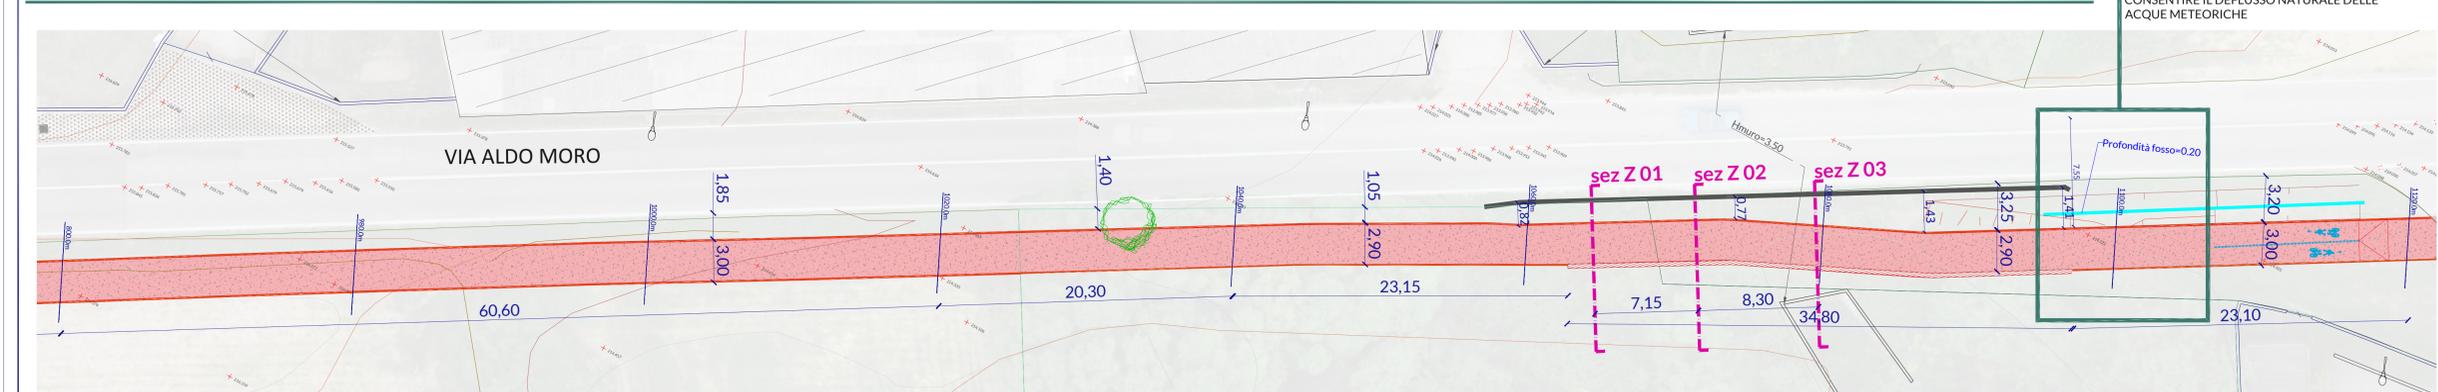

**PROGETTO PER LA RETE DI CICLOVIE DELL'ISOLA BERGAMASCA**

**Comune di Bottanuco**  
 Capofila  
 Comitato: dott. Rossano Vania Pirola  
 RUP: geom. Moris Paganelli  
 Supporto tecnico: ing. Carlo Manaresi (Consorzio ATS)

**GRUPPO DI PROGETTAZIONE E COORDINAMENTO**  
 Arch. Angela Ceresoli  
 Arch. Tancredi Marco De Francesco  
 Arch. Laura Rossetta

passaggio e ambiente | architettura sostenibile | territorio e urbanistica | mobilità e ciclabilità | rigenerazione urbana | paesaggio urbano

**Regione Lombardia**

Discente di Rilascio del 24/03/2022 Direzione generale dell'attuazione, sviluppo e mobilità sostenibile - Infrastrutture e rete spaziale, Rete stradale e Mobilità ciclistica di Regione Lombardia - n. 3950

**Comune di Bottanuco 07-BO**

Planimetrie e sezioni scala: varie

Aprile 2024

**Progetto esecutivo CUP G12B100011000**