




TRATTI DI STRADE LOCALI INTERESSATE DA NUOVE CORSIE CICLABILI A COMPLETAMENTO DELLA RETE DELLE CICLOVIE DELL'ISOLA

CORSIE CICLABILI ESISTENTI

TIPOLOGIE DI TRACCIAMENTO CORSIE CICLABILI

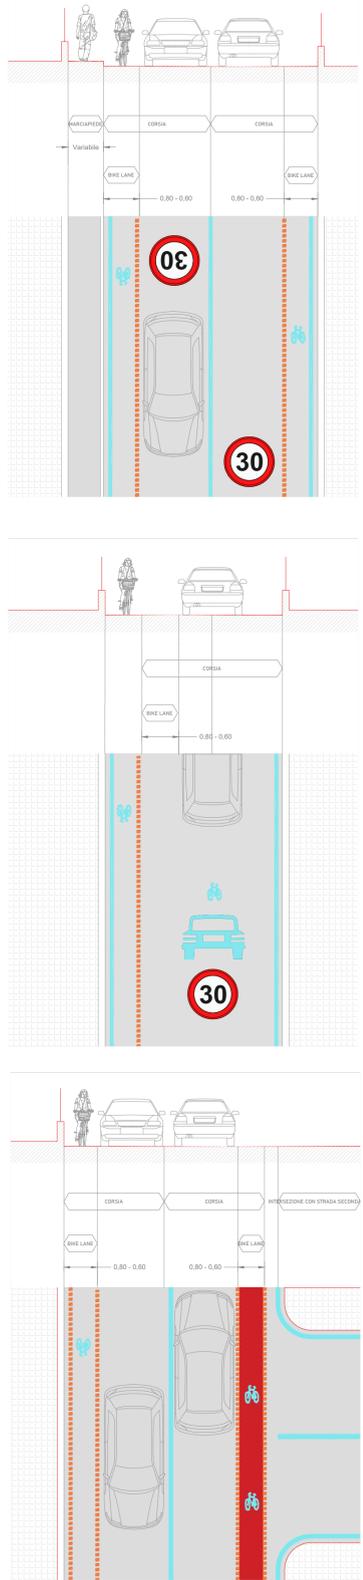

CICLABILITÀ SU STRADE MODERATE A BASSO TRAFFICO E IN CONTESTI STORICI

solo segnaletica di direzione e pittogrammi su carreggiata

CLASSIFICAZIONE DELLA STRADA COME STRADA LOCALE E BIS limite 30 Km/h

segnaletica verticale di indirizzamento

segnaletica verticale di indirizzamento

Ciclovia dell'Isola Bergamasca

segnaletica verticale di indirizzamento

STATO DI FATTO

- SEGNALLETICA VERTICALE
- SEGNALLETICA ORIZZONTALE
- CARTELLI PUBBLICITARI / DISSUASORI
- PUBBLICA ILLUMINAZIONE
- CADITOIE E CHIUSINI
- PERCORSO STERRATO
- SCARPATE E FOSSI

PROGETTO

- TRACCIATO DI PROGETTO
- MANUFATTI
- SCARPATE / FOSSI DI GUARDIA
- CADITOIE E CHIUSINI NUOVI/RICOLLOCATI
- SEGNALLETICA VERTICALE NUOVI/RICOLLOCATI
- PUBBLICA ILLUMINAZIONE NUOVI/RICOLLOCATI
- DISSUASORI NUOVI/RICOLLOCATI

- PARAPETTO
- RECINZIONE
- CORDOLO IN CLS
- CORDOLO PROVINCIA
- CORDOLO SEPARAZIONE
- CORDOLO IN GRANITO
- POZZO PERDENTE
- SISTEMAZIONE A VERDE
- PAVIMENTAZIONI DI PROGETTO**
- TAPPETINO D'USURA
- TRIPLO STRATO
- CALCESTRUZZO DRENANTE
- AUTOBLOCCANTI
- SEGNALLETICA DI PROGETTO**
- SEGNALLETICA ORIZZONTALE
- CORSIE CICLABILI
- CORSIE CICLABILI CON VERNICE COLORATA
- PITTOGRAMMI E ATTRAVERSAMENTI

LEGENDA



PROGETTO PER LA RETE DI CICLOVIE DELL'ISOLA BERGAMASCA

Comune di **Bottanuco** Capofila

Committente: dott. Rossano Vania Pirola
RUP: geom. Moris Paganelli
Supporto tecnico: ing. Carlo Manaresi (Consorzio ATS)

GRUPPO DI PROGETTAZIONE E COORDINAMENTO

Arch. Massimo Bernardelli
responsabile di progetto


Arch. Angela Ceresoli
Arch. Tancredi Marco De Francesco
Arch. Laura Rossetta

ABC studio
Progetti sostenibili

paesaggio e ambiente | architettura sostenibile | territorio e urbanistica | mobilità e ciclabilità | rigenerazione urbana | recupero | riuso

www.abc-studio.eu info@abc-studio.eu

Regione Lombardia

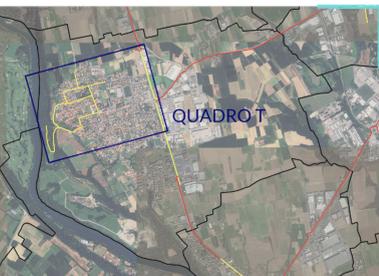

Comune di Bottanuco **08-BO**

Planimetrie e sezioni scala: varie
Aprile 2024

QUADROT scala 1:1400

Progetto esecutivo CUP G21B2100011000

Si riserva ai termini di legge la proprietà del presente elaborato il divieto di riprodurre o comunicare a terzi senza autorizzazione del professionista.