


**STATO DI FATTO**

- SEGNALITICA VERTICALE
- SEGNALITICA ORIZZONTALE
- CARTELLI PUBBLICITARI / DISSUASORI
- PUBBLICA ILLUMINAZIONE
- CADITOIE E CHIUSINI
- PERCORSO STERRATO
- SCARPATE E FOSSI
- PROGETTO
- TRACCIATI DI PROGETTO
- MANUFATTI
- SCARPATE / FOSSI DI GUARDIA
- CADITOIE E CHIUSINI NUOVI/RICOLLOCATI
- PUBBLICA ILLUMINAZIONE NUOVI/RICOLLOCATI
- DISSUASORI NUOVI/RICOLLOCATI







**PARAPETTO**

- RECINZIONE
- CORDELO IN CLS
- CORDELO PROVINCIA
- CORDELO SEPARAZIONE
- CORDELO IN GRANITO
- POZZO PERDENTE
- SISTEMAZIONE A VERDE
- PAVIMENTAZIONI DI PROGETTO
- TAPPETINO D'USURA
- TRIPLO STRATO
- CALCESTRUZZO DRENANTE
- AUTOBLOCCANTI
- SEGNALITICA DI PROGETTO
- SEGNALITICA ORIZZONTALE
- CORSIE CICLABILI
- CORSIE CICLABILI CON VERNICE COLORATA
- PITTOGRAMMI E ATTRAVERSAMENTI

**LEGENDA**

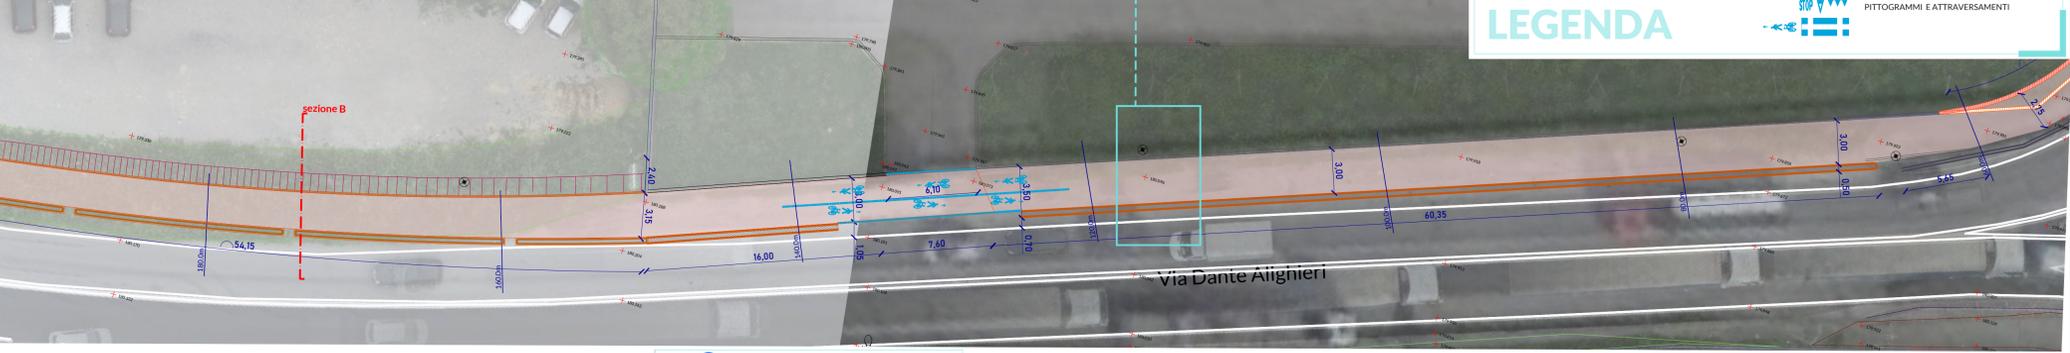

QUADRO E scala 1:200

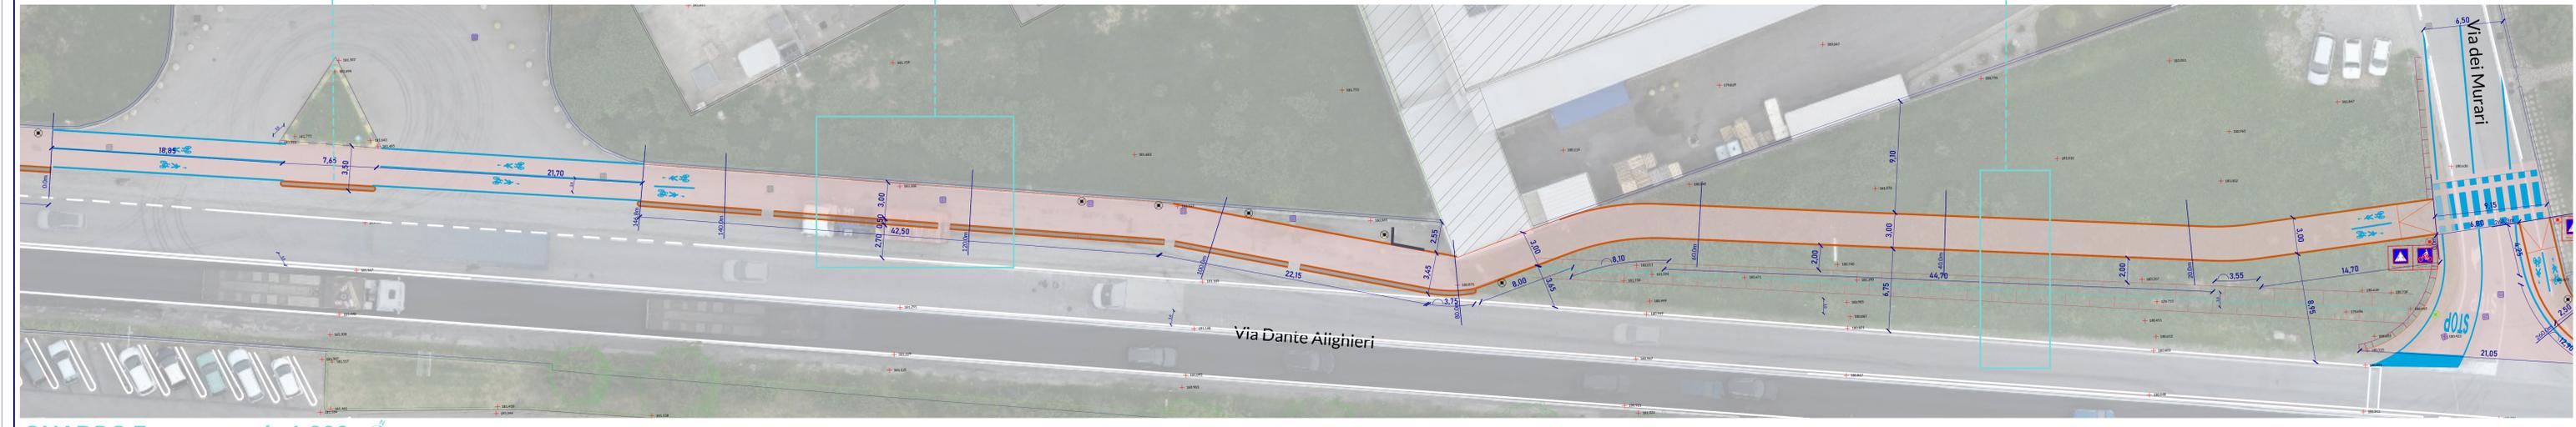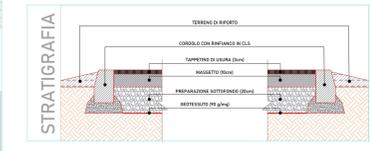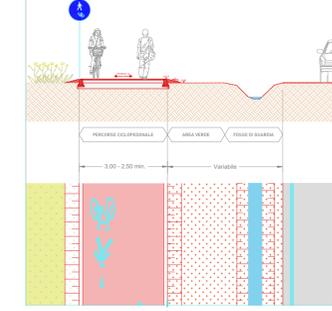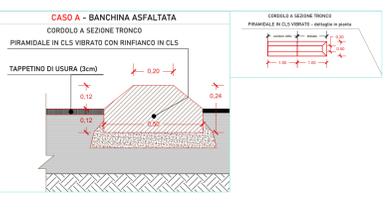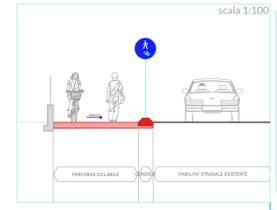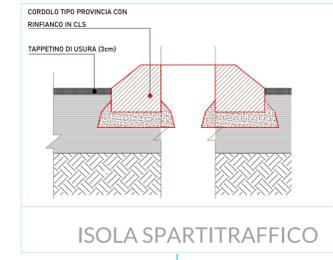

QUADRO F scala 1:200

**CICLOVIE DELL'ISOLA**

PROGETTO PER LA RETE DI CICLOVIE DELL'ISOLA BERGAMASCA

Comune di **Bottanuco** Capofila

Comitente: dott. Rossano Vania Pirola  
 RUP: geom. Maria Paganelli  
 Supporto tecnico: ing. Carlo Manaresi (Consorzio ATS)

GRUPPO DI PROGETTAZIONE E COORDINAMENTO  
 Arch. Massimo Bernardelli  
 responsabile di progetto  
 Arch. Angela Ceresoli  
 Arch. Tancredi Marco De Francesco  
 Arch. Laura Rossetta

**ABCstudio**  
 Progetti sostenibili  
 paesaggio e ambiente | architettura sostenibile | territorio e urbanistica | mobilità e ciclabilità | rigenerazione urbana | recupero fluvio  
[www.abcstudio.it](http://www.abcstudio.it) [info@abc-studio.it](mailto:info@abc-studio.it)

**Regione Lombardia**

Comune di **Brembate** **03-BR**

Planimetria e sezioni scala: varie  
 Aprile 2024

Progetto esecutivo CUP G21B2100011000

Si riserva a termini di legge la proprietà del presente elaborato e il diritto di riprodurre o comunicare a terzi senza autorizzazione del professionista.