

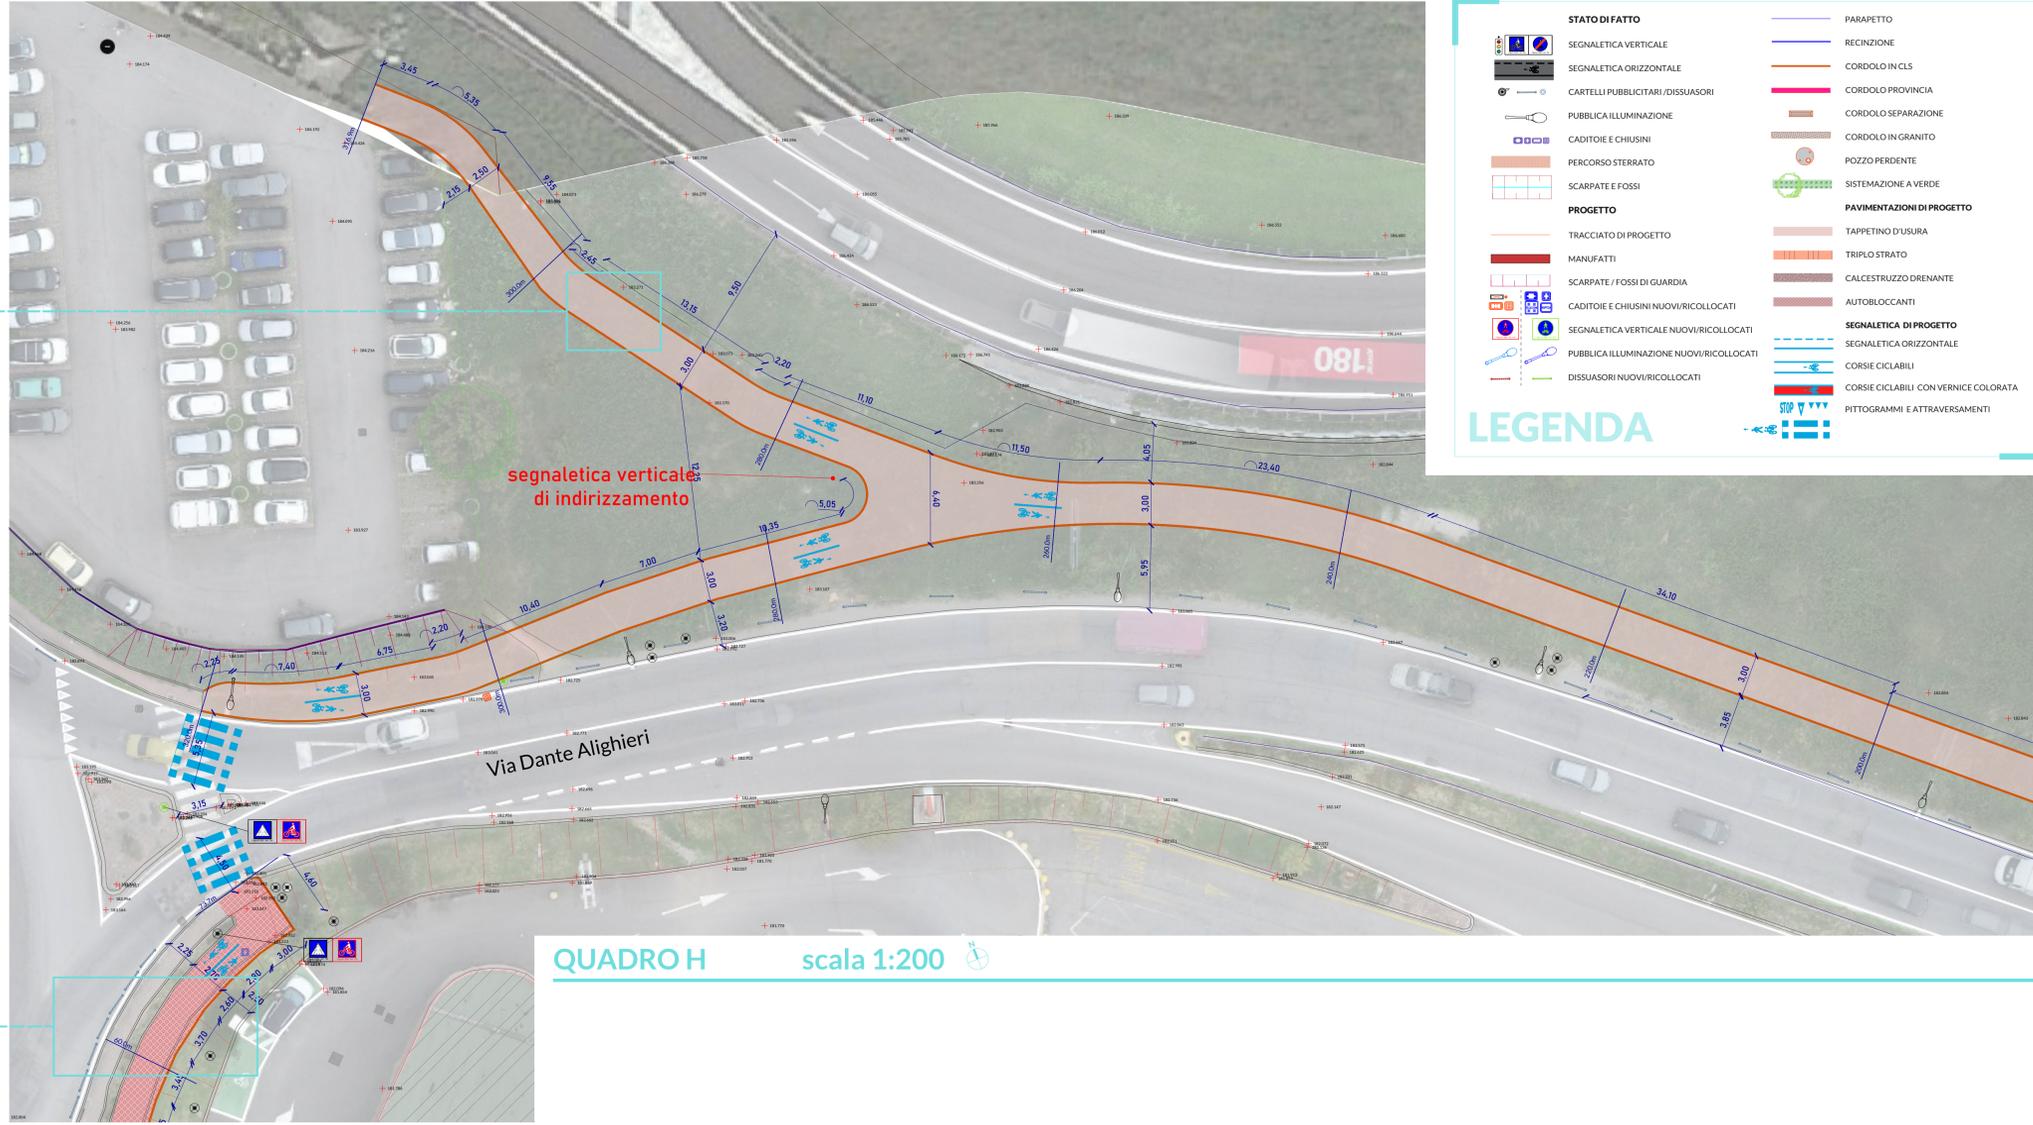
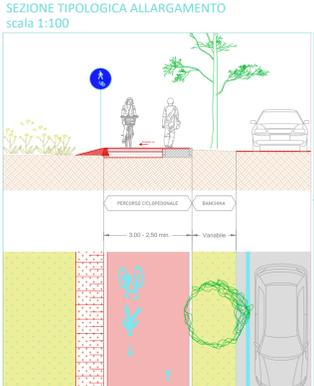
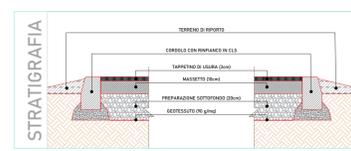


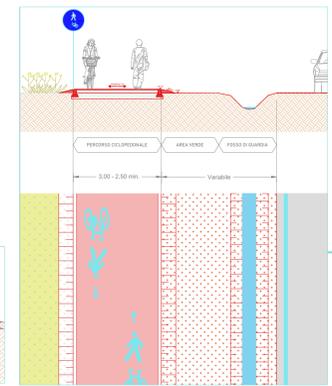

QUADRO G scala 1:200

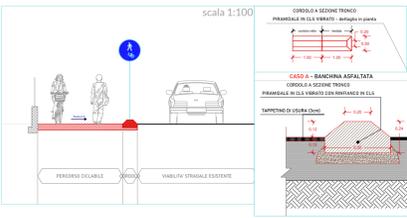

QUADRO H scala 1:200

STATO DI FATTO		PROGETTO	
	SEGNALETICA VERTICALE		PARAPETTO
	SEGNALETICA ORIZZONTALE		RECINZIONE
	CARTELLI PUBBLICITARI/DISSUASORI		CORDOLO IN CLS
	PUBBLICA ILLUMINAZIONE		CORDOLO IN GRANITO
	CADITOIE E CHIUSINI		CORDOLO SEPARAZIONE
	PERCORSO STERRATO		CORDOLO IN GRANITO
	SCARPATE E FOSSI		POZZO PERDENTE
	TRACCIATO DI PROGETTO		PAVIMENTAZIONI DI PROGETTO
	MANUFATTI		TAPPETINO D'USURA
	SCARPATE / FOSSI DI GUARDIA		TRIPLO STRATO
	CADITOIE E CHIUSINI NUOVI/RICOLLOCATI		CALCESTRUZZO DRENANTE
	PUBBLICA ILLUMINAZIONE NUOVI/RICOLLOCATI		AUTOBLOCCANTI
	DISSUASORI NUOVI/RICOLLOCATI		SEGNALETICA DI PROGETTO
	SEGNALETICA VERTICALE NUOVI/RICOLLOCATI		SEGNALETICA ORIZZONTALE
	PUBBLICA ILLUMINAZIONE NUOVI/RICOLLOCATI		CORSIE CICLABILI
	DISSUASORI NUOVI/RICOLLOCATI		CORSIE CICLABILI CON VERNICE COLORATA
	STOP		PITTOGRAMMI E ATTRAVERSAMENTI

CICLOVIE DELL'ISOLA

PROGETTO PER LA RETE DI CICLOVIE DELL'ISOLA BERGAMASCA

Comune di Capofila
Comune di Bottanuco
Comune di Brembate

Comune di Bottanuco
Comitatente: dott. Rossano Vania Pirola
RUP: geom. Moris Paganelli
Supporto tecnico: ing. Carlo Manaresi (Consorzio ATS)

GRUPPO DI PROGETTAZIONE E COORDINAMENTO
Arch. Massimo Bernardelli
responsabile di progetto
Arch. Angela Ceresoli
Arch. Tancredi Marco De Francesco
Arch. Laura Rossetta

ABCstudio
Progetti sostenibili

passaggio e ambiente | architettura sostenibile | territorio e urbanistica | mobilità e ciclabilità | rigenerazione urbana | recupero il riuso

Regione Lombardia

Comune di Brembate **04-BR**

Planimetria e sezioni scala: varie
Aprile 2024

Progetto esecutivo CUP G21B2100011000

Si riserva ai termini di legge la proprietà del presente elaborato il divieto di riprodurre o comunicare a terzi senza autorizzazione del professionista.