

STATO DI FATTO		PARAPETTO	
	SEGNALETICA VERTICALE		PARAPETTO
	SEGNALETICA ORIZZONTALE		RECINZIONE
	CARTELLI PUBBLICITARI / DISSUASORI		CORDOLO IN CLS
	PUBBLICA ILLUMINAZIONE		CORDOLO PROVINCIA
	CADITOIE E CHIUSINI		CORDOLO SEPARAZIONE
	PERCORSO STERZATO		CORDOLO IN GRANITO
	TRACCIATO DI PROGETTO		POZZO PERDENTE
	MANUFATTI		PAVIMENTAZIONE A VERDE
	SCARPATE / FOSSI DI GUARDIA		TAPPETINO D'USURA
	SEGNALETICA VERTICALE NUOVI/RICOLLOCATI		TRIPLO STRATO
	SEGNALETICA ORIZZONTALE NUOVI/RICOLLOCATI		CALCESTRUZZO DRENANTE
	PUBBLICA ILLUMINAZIONE NUOVI/RICOLLOCATI		AUTOBLOCCANTI
	DISSUASORI NUOVI/RICOLLOCATI		SEGNALETICA DI PROGETTO
			SEGNALETICA ORIZZONTALE
			CORSE CICLABILI
			CORSE CICLABILI CON VERNICE COLORATA
			PITTOGRAMMI E ATTRAVERSAMENTI

LEGENDA

CICLOVIE DELL'ISOLA

PROGETTO PER LA RETE DI CICLOVIE DELL'ISOLA BERGAMASCA




Comune di Bottanuco
 Capofila
 Committente: dott. Rossano Vania Pirola
 RUP: geom. Moris Paganelli
 Supporto tecnico: ing. Carlo Manaresi (Consorzio ATS)

GRUPPO DI PROGETTAZIONE E COORDINAMENTO
 Arch. Massimo Bernardelli responsabile di progetto
 Arch. Angela Ceresoli
 Arch. Tancredi Marco De Francesco
 Arch. Laura Rossetta

ABCstudio
 Progetti sostenibili
 paesaggio e ambiente | architettura sostenibile | territorio e urbanistica | mobilità e ciclabilità | rigenerazione urbana | recupero rifiuti
www.abcstudio.it [@abcstudio](https://www.instagram.com/abcstudio)

Regione Lombardia

Comune di Brembate **05-BR**
 Planimetria e sezioni
 scala: varie
 Aprile 2024
 Progetto esecutivo CUP G21B2100011000

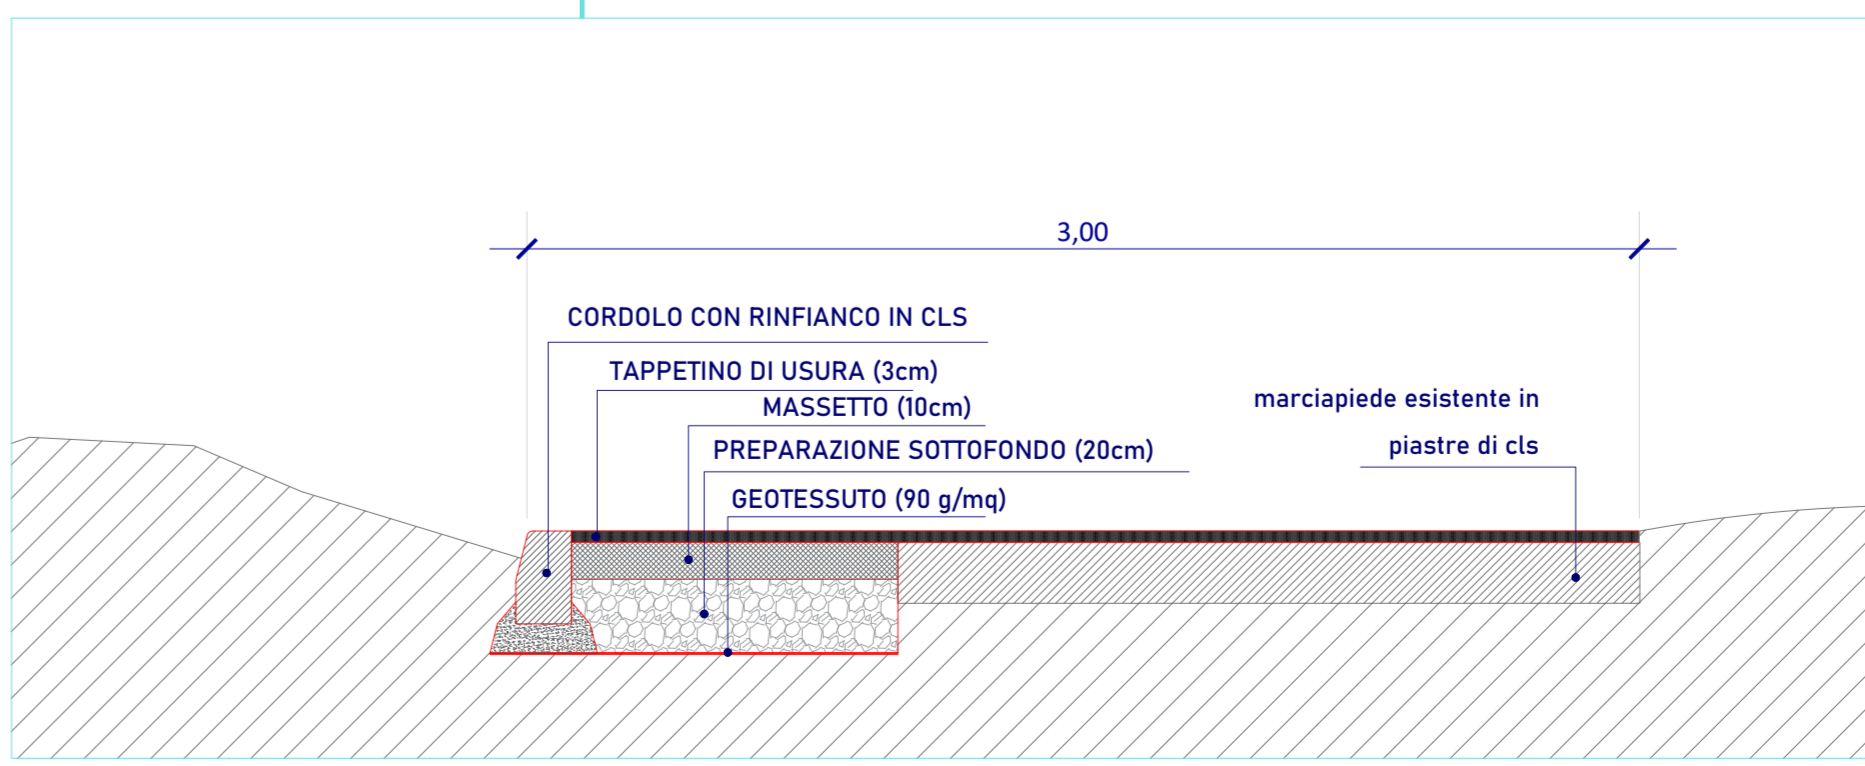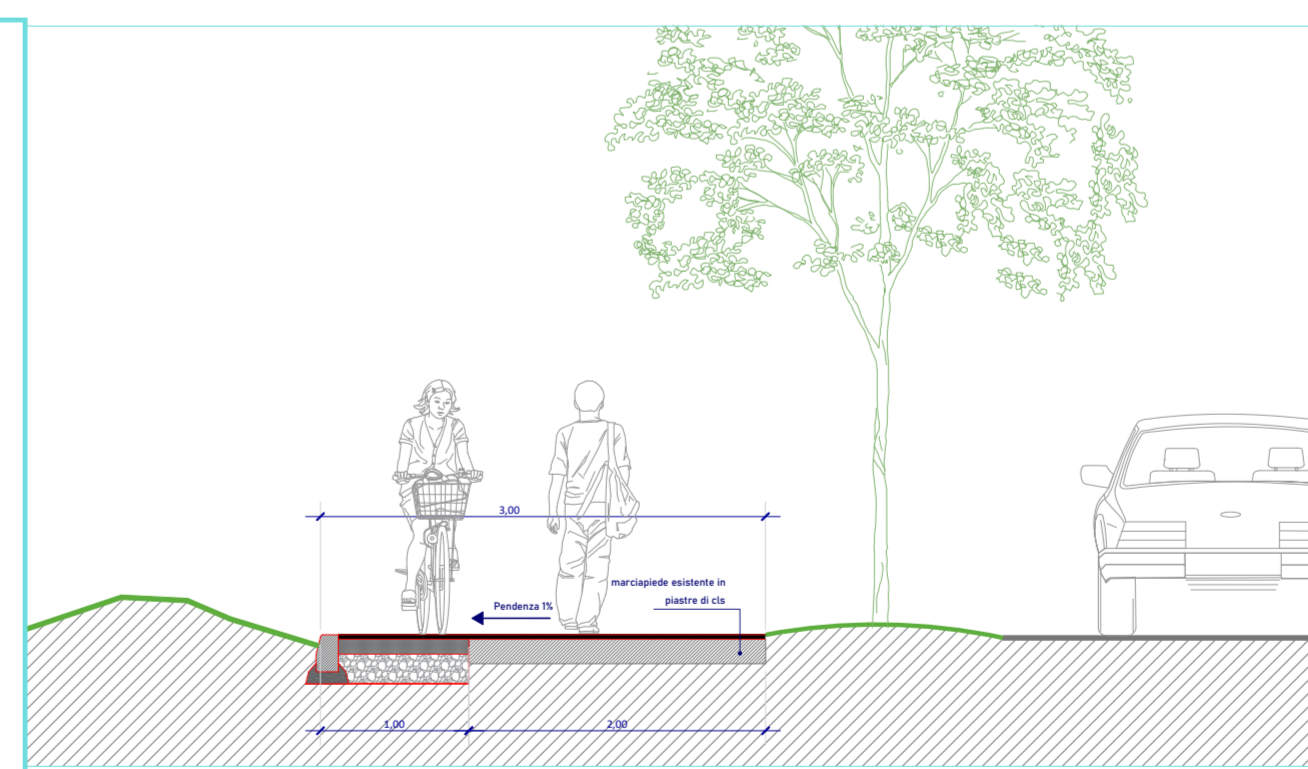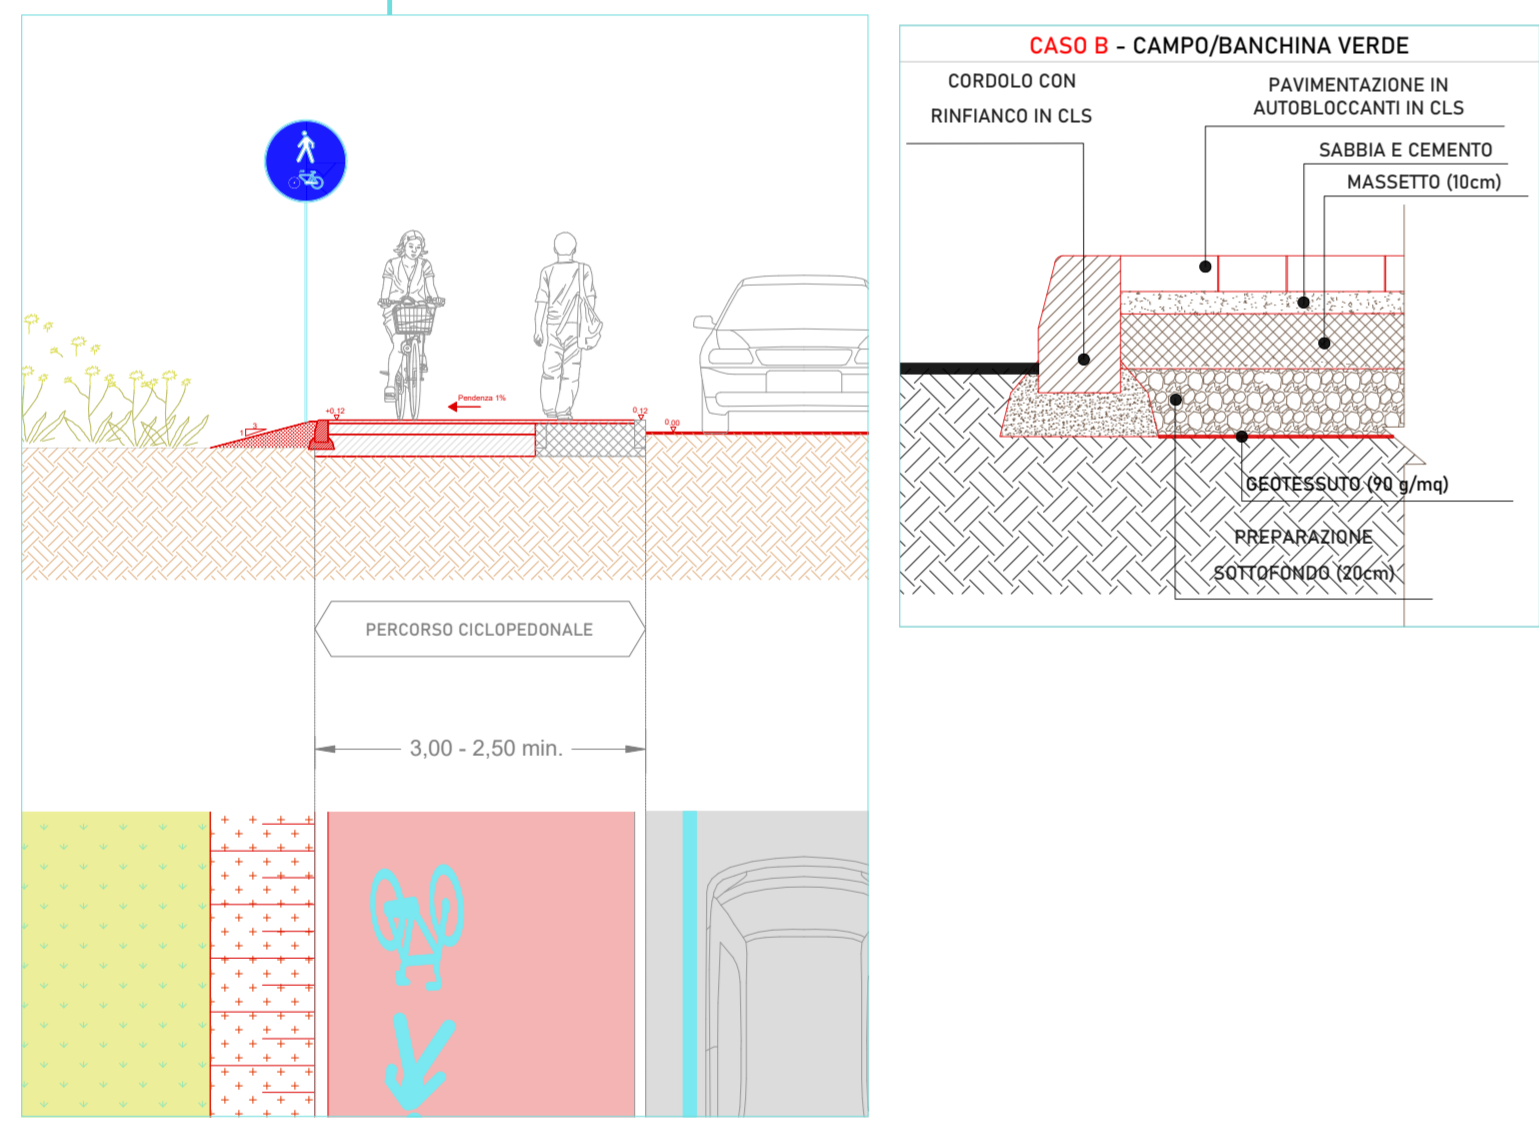

QUADRO I scala 1:200

Si riserva a termini di legge la proprietà del presente elaborato e il divieto di riprodurre o comunicare a terzi senza autorizzazione del professionista.