



QUADRO BR 05 scala 1:1000 TRACCIATO SNAM 43625 Diramazione per Trezzo e Grezzago DN 250 - 24 bar attr. stradale posato in protezione (cunicolo)

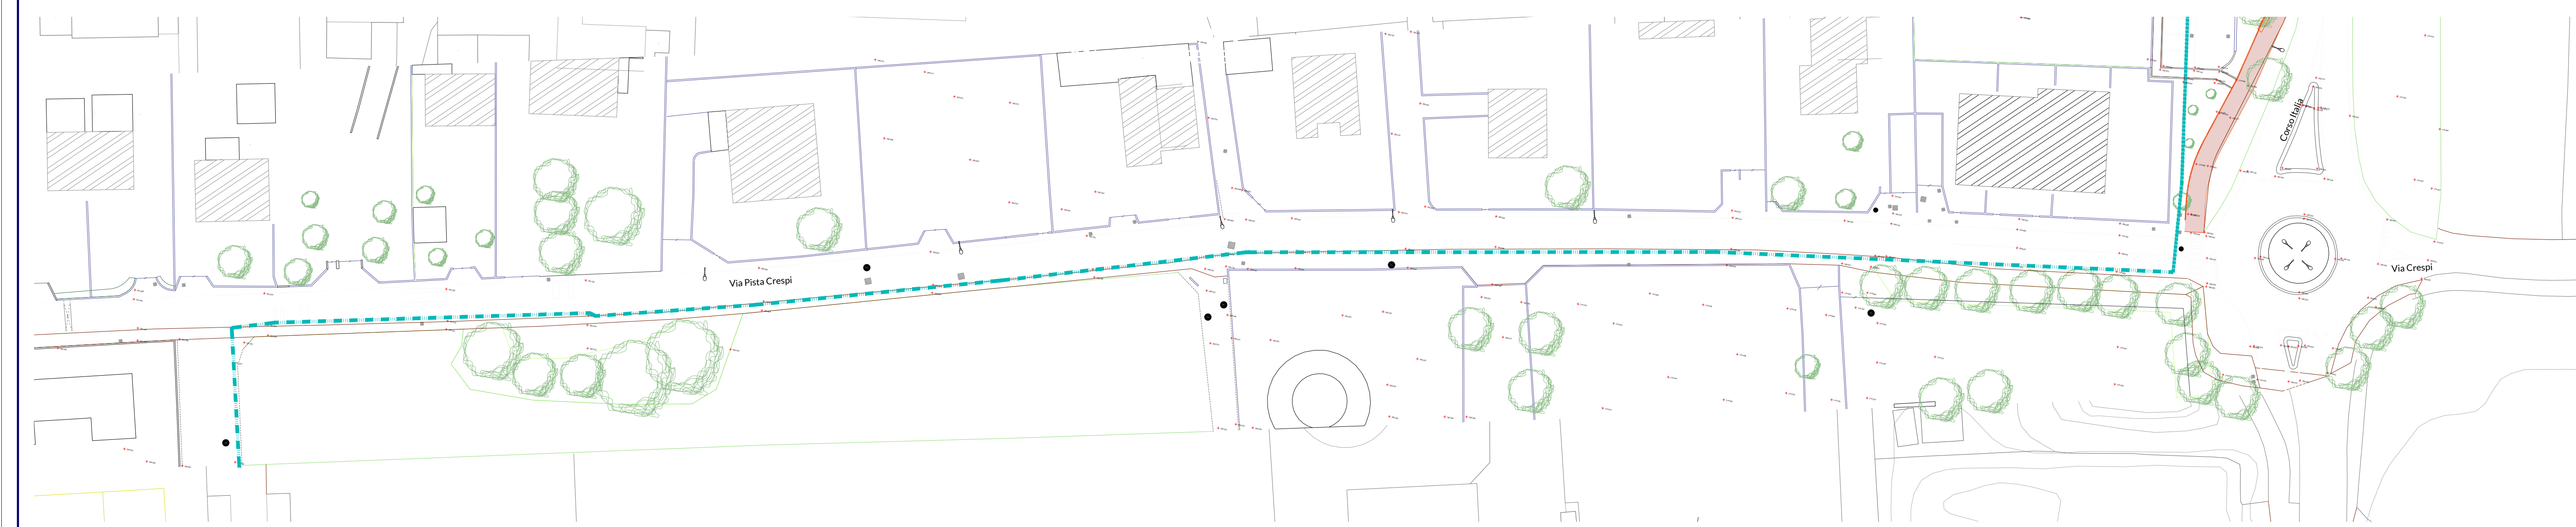

QUADRO BR-06 scala 1:500

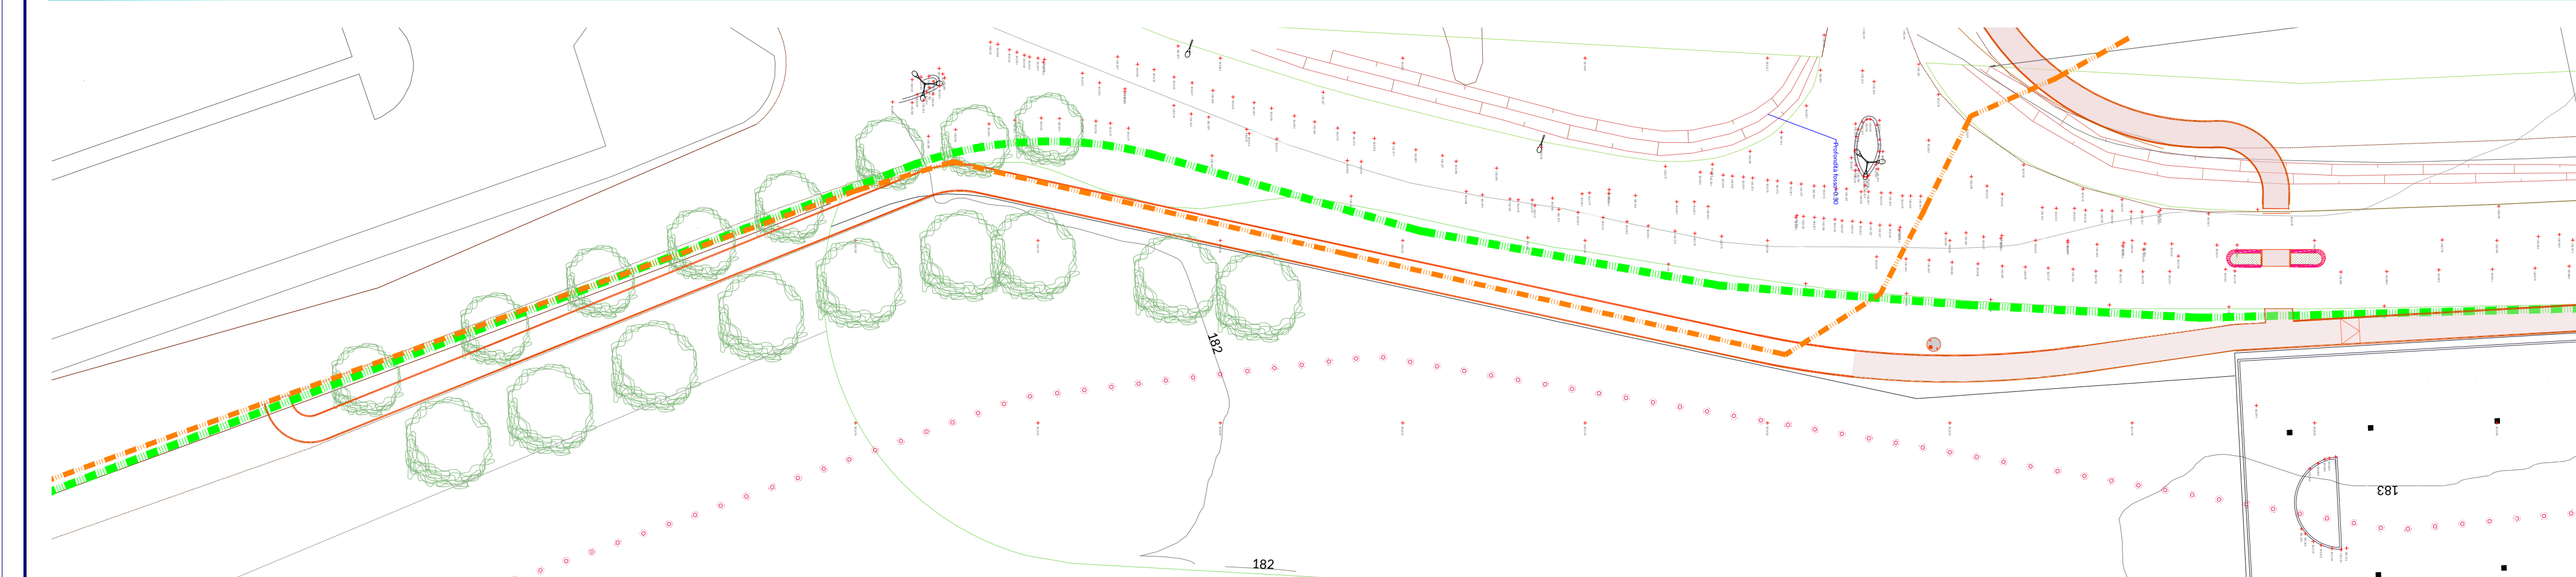

- tracciato ossigenodotto SIAD
- tracciato azotodotto SIAD
- tracciato metanodotto SNAM
- tracciato ciclovia di progetto

QUADRO BR 04 scala 1:500 TRACCIATO SNAM 111 Derivazione Boltiere - Lecco DN 250 - DN 200 - 24 bar posato in protezione compreso attr. stradale (cunicolo)

PROGETTO PER LA RETE DI CICLOVIE DELL'ISOLA BERGAMASCA

Comune di Botтануco
 Capofila
 Committente: dott. Rossano Vania Pirola
 RUP: geom. Maria Paganelli
 Supporto tecnico: ing. Carlo Manaresi (Consorzio AT5)

GRUPPO DI PROGETTAZIONE E COORDINAMENTO
 Arch. Massimo Bernardelli
 responsabile di progetto
 Arch. Angela Ceresoli
 Arch. Tancredi Marco De Francesco
 Arch. Laura Rossetta

ABCstudio
 Progetti sostenibili
 paesaggio e ambiente | architettura sostenibile | territorio e urbanistica | mobilità e ciclabilità | rigenerazione urbana | recupero | riuso
www.abcstudio.it info@abc-studio.eu

Regione Lombardia

Comune di Brembate 11BR-is

valutazione interferenze sottoservizi scala: varie
 Aprile 2024

Progetto esecutivo CUP G21B2100011000

Si riserva a termini di legge la proprietà del presente elaborato il divieto di riproduzione o comunicazione a terzi senza autorizzazione del professionista.