




QUADRO A scala 1:200

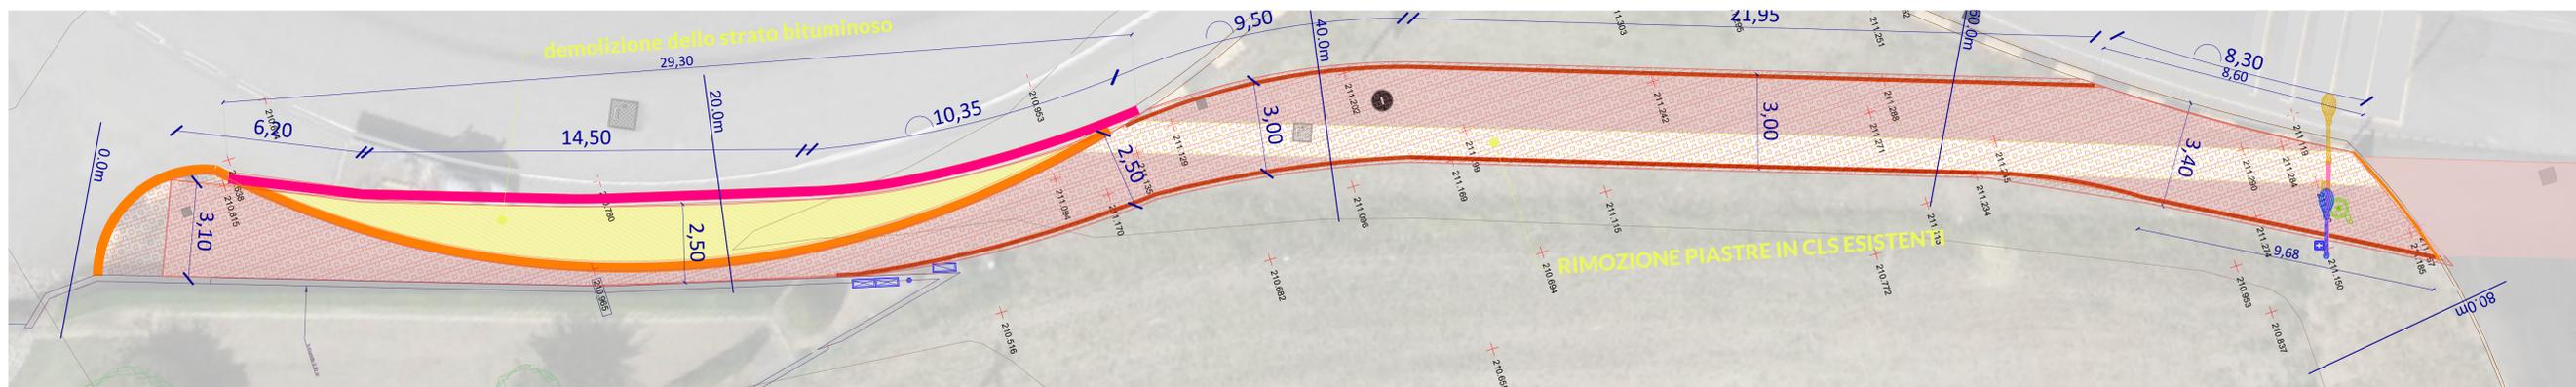


QUADRO B 1 scala 1:100

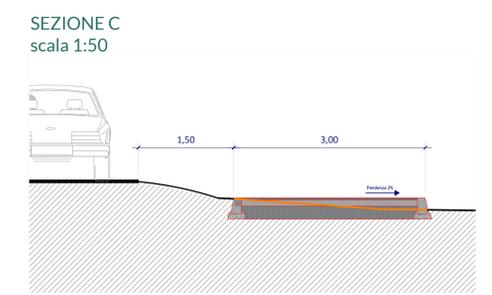

SEZIONE C scala 1:50

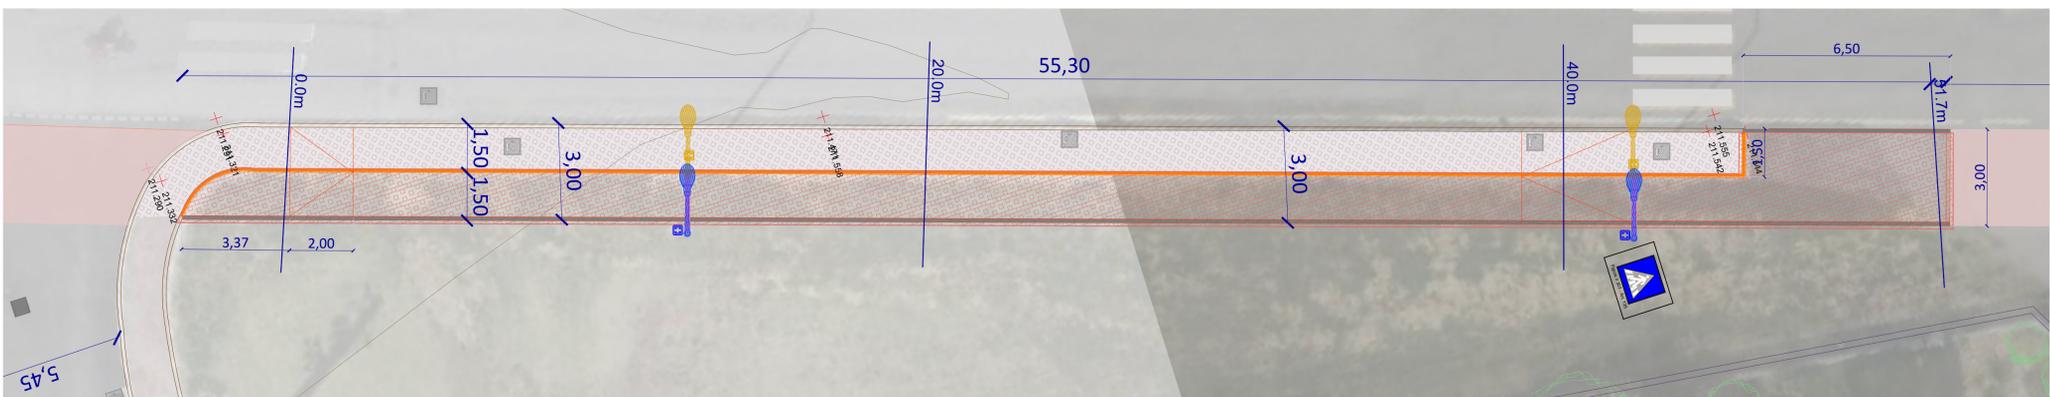


QUADRO B 2 scala 1:100

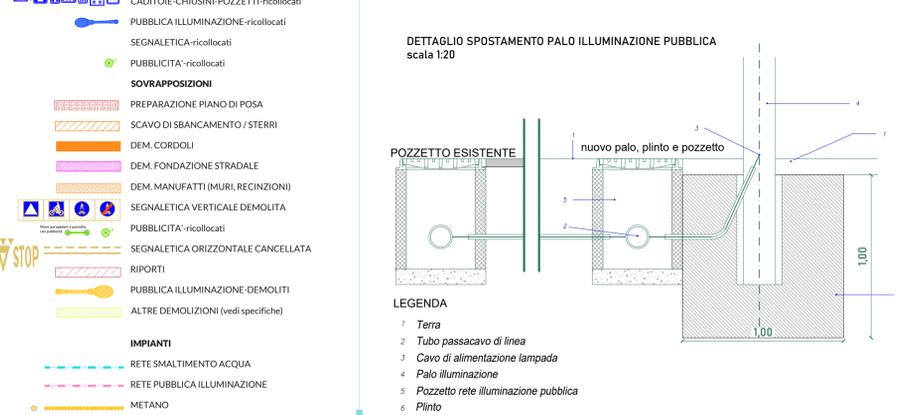

DETTAGLIO SPOSTAMENTO PALO ILLUMINAZIONE PUBBLICA scala 1:20

PROGETTO		PAVIMENTAZIONI		RICOLLOCAMENTI	
	TRACCIATO DI PROGETTO		TAPPETINO D'USURA		CADITOIE-CHIUSINI-POZZETTI-ricollocati
	MANUFATTI		TAPPETINO D'USURA (COMPRESA SCARIFICAZIONE)		PUBBLICA ILLUMINAZIONE-ricollocati
	SCARPATE / FOSSI DI GUARDIA		TRIPLO STRATO		SEGNALETICA-ricollocati
	CADITOIE E CHIUSINI		CALCESTRUZZO DRENANTE		PUBBLICITA'-ricollocati
	SEGNALETICA VERTICALE		AUTOBLOCCANTI		SOVRAPPOSIZIONI
	PUBBLICA ILLUMINAZIONE		PREPARAZIONE PIANO DI POSA		SCAVO DI SBANCAMENTO / STERRI
	RECINZIONI		DEM. CORDOLI		DEM. FONDAZIONE STRADALE
	PARAPETTI		DEM. MANUFATTI (MURI, RECINZIONI)		SEGNALETICA VERTICALE DEMOLITA
	CORDOLO RIALZATO		SEGNALETICA ORIZZONTALE CANCELLATA		PUBBLICITA'-ricollocati
	CORDOLO PROVINCIA		RIPORTI		PUBBLICA ILLUMINAZIONE-DEMOLITI
	CORDOLO SEPARAZIONE		ALTRE DEMOLIZIONI (vedi specifiche)		POZZETTO
	CORDOLO IN GRANITO		SEGNALETICA ORIZZONTALE		POZZETTO
	SISTEMAZIONI A VERDE		SCARPATE E FOSSI DI GUARDIA		POZZETTO
	POZZO PERDENTE				

LEGENDA

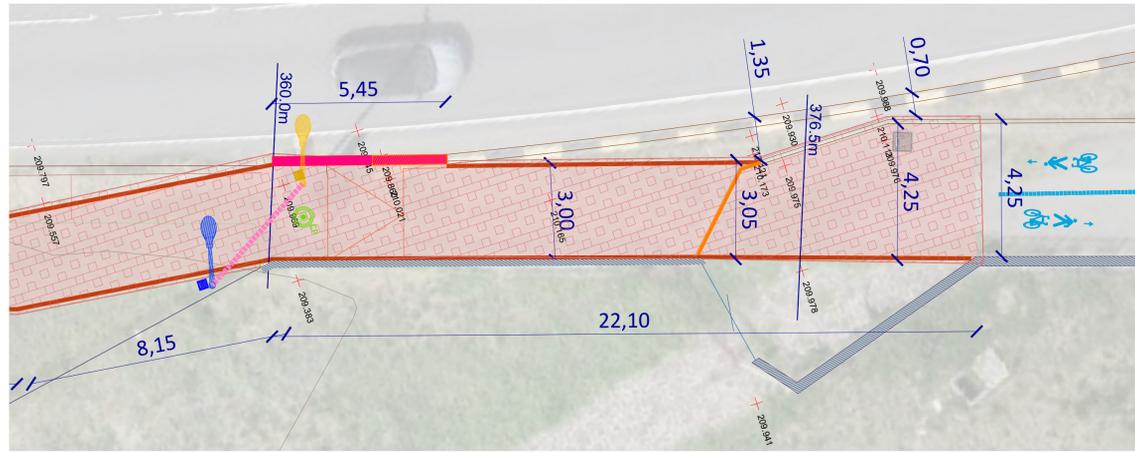

dettaglio scala 1:100

CICLOVIE DELL'ISOLA

PROGETTO PER LA RETE DI CICLOVIE DELL'ISOLA BERGAMASCA

Comune di **Bottanuco**
 Capofila
 Committente: dott. Rossano Vania Pirola
 RUP: geom. Moris Paganelli
 Supporto tecnico: ing. Carlo Manaresi (Consorzio ATS)

GRUPPO DI PROGETTAZIONE E COORDINAMENTO
 Arch. Massimo Bernardelli
 responsabile di progetto
 Arch. Angela Ceresoli
 Arch. Tancredi Marco De Francesco
 Arch. Laura Rossetta

ABC studio
 Progetti sostenibili
 paesaggio e ambiente | architettura sostenibile | territorio e urbanistica | mobilità e ciclabilità | rigenerazione urbana | recupero | riuso
 www.abc-studio.eu info@abc-studio.eu

Regione Lombardia

QUADRO B
QUADRO A

CICLOVIE DELL'ISOLA BERGAMASCA
 Nuovi tratti
 Allargamento esistente
 Adattamento fondo esistente
 Solo separativa
 Tratti esistenti

Comune di **Bonate Sotto 01-B5**

Planimetria e sezioni scala: varie
 Aprile 2024

Progetto esecutivo CUP G21B2100011000

Si riserva ai termini di legge la proprietà del presente elaborato il divieto di riprodurre o comunicare a terzi senza autorizzazione del professionista.