

STATO DI FATTO

- SEGNALLETICA VERTICALE
- SEGNALLETICA ORIZZONTALE
- CARTELLI PUBBLICITARI / DISSUASORI
- PUBBLICA ILLUMINAZIONE
- CADITOIE E CHIUSINI
- PERCORSO STERRATO
- SCARPATE E FOSSI

PROGETTO

- TRACCIATO DI PROGETTO
- MANUFATTI
- SCARPATE / FOSSI DI GUARDIA
- CADITOIE E CHIUSINI NUOVI/RICOLLOCATI
- SEGNALLETICA VERTICALE NUOVI/RICOLLOCATI
- PUBBLICA ILLUMINAZIONE NUOVI/RICOLLOCATI
- DISSUASORI NUOVI/RICOLLOCATI

PARAPETTO

- RECINZIONE
- CORDOLO IN CLS
- CORDOLO PROVINCIA
- CORDOLO SEPARAZIONE
- CORDOLO IN GRANITO
- POZZO PERDENTE
- SISTEMAZIONE A VERDE


PAVIMENTAZIONI DI PROGETTO

- TAPPETINO D'USURA
- TRIPLO STRATO
- CALCESTRUZZO DRENANTE
- AUTOBLOCCANTI

SEGNALLETICA DI PROGETTO

- SEGNALLETICA ORIZZONTALE
- CORSIE CICLABILI
- CORSIE CICLABILI CON VERNICE COLORATA
- PITTOGRAMMI E ATTRAVERSAMENTI

LEGENDA

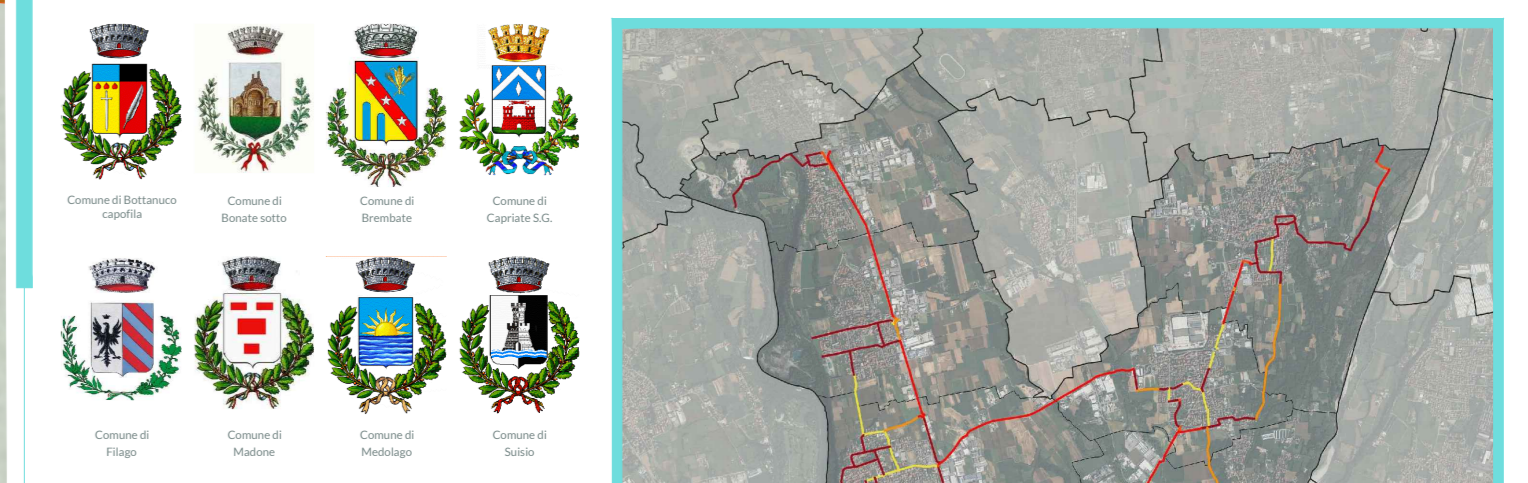

PROGETTO PER LA RETE DI CICLOVIE DELL'ISOLA BERGAMASCA

Comune di Bottanuco Capofila

Committente: dott. Rossano Vania Pirola
 RUP: geom. Moris Paganelli
 Supporto tecnico: ing. Carlo Manaresi (Consorzio ATS)

GRUPPO DI PROGETTAZIONE E COORDINAMENTO
 Arch. Massimo Bernardelli (responsabile di progetto)
 Arch. Angela Ceresoli
 Arch. Tancredi Marco De Francesco
 Arch. Laura Rossetta

ABCstudio
 Progetti sostenibili
 paesaggio e ambiente | architettura sostenibile | territorio e urbanistico | mobilità e ciclabilità | rigenerazione urbana | recupero | riuso
 www.abc-studio.eu info@abc-studio.eu


Regione Lombardia

Decreto di Finanziamento del 24/03/2022 Direzione generale Infrastrutture, trasporti e mobilità sostenibile. Infrastrutture viarie e opere pubbliche - Rete stradale e Mobilità ciclistica di Regione Lombardia - n. 3930



CICLOVIE DELL'ISOLA BERGAMASCA

- Nuovi tratti
- Allargamento esistente
- Adeguamento fondo esistente
- Solo segnaletica
- Tratti esistenti

QUADRO C scala 1:100

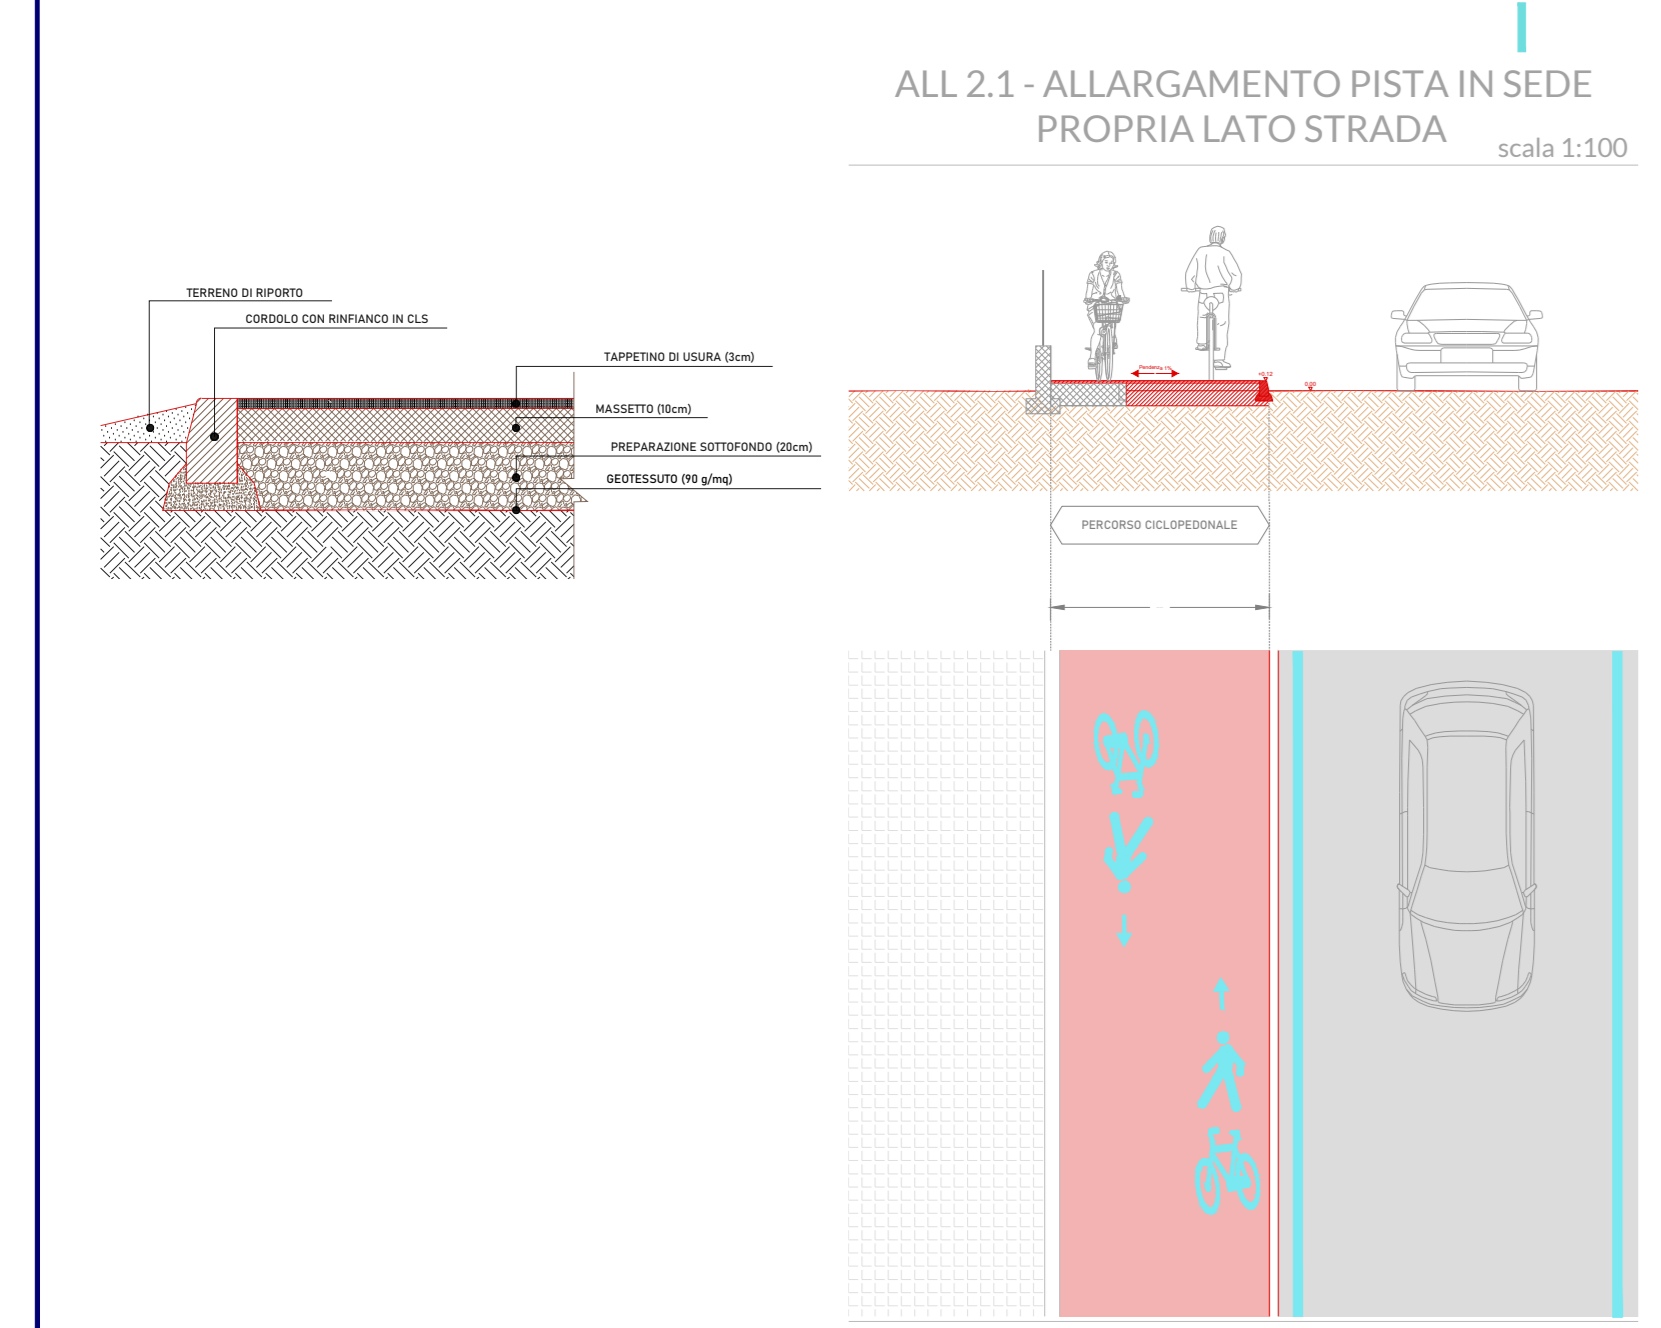

segnaletica verticale di indirizzamento

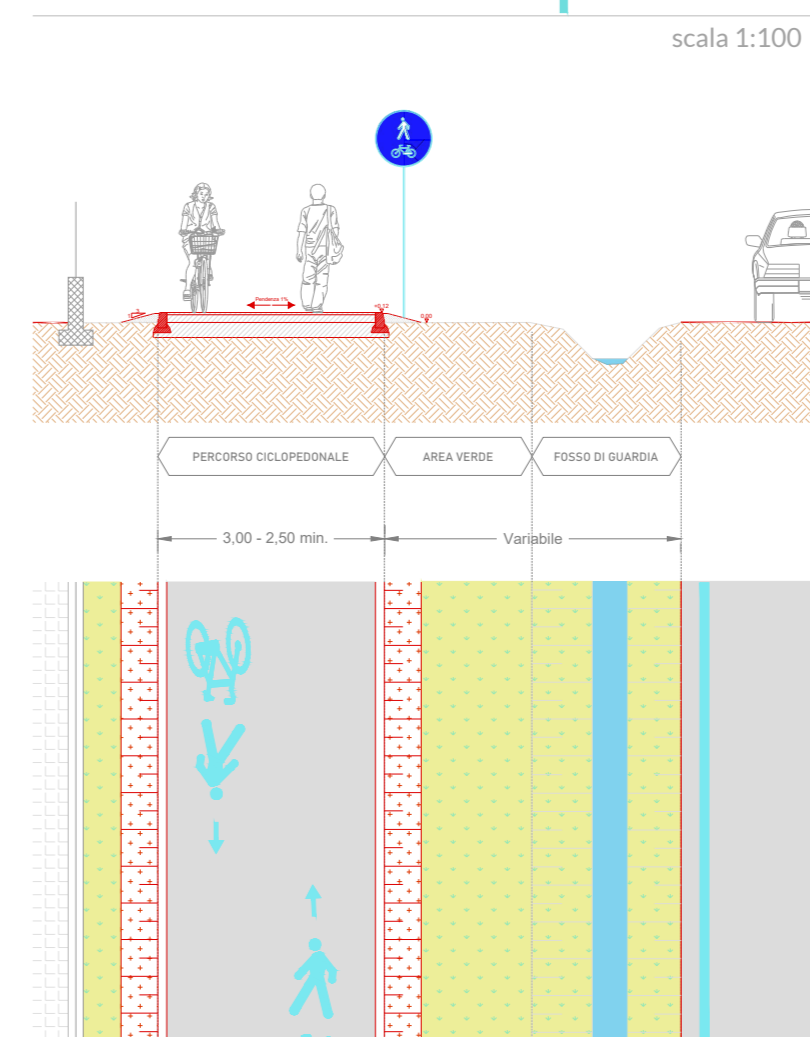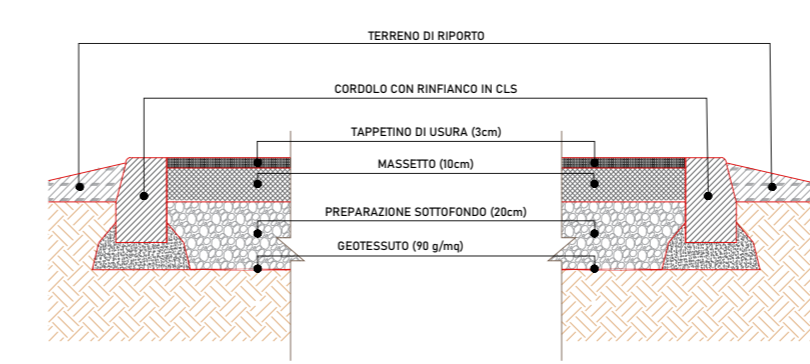

Comune di Capriate S.G. 02-CA

Planimetria e sezioni scala: varie
 Aprile 2024

Progetto esecutivo CUP G21B2100011000

Si riserva a termini di legge la proprietà del presente elaborato il divieto di riprodurre o comunicare a terzi senza autorizzazione del professionista.