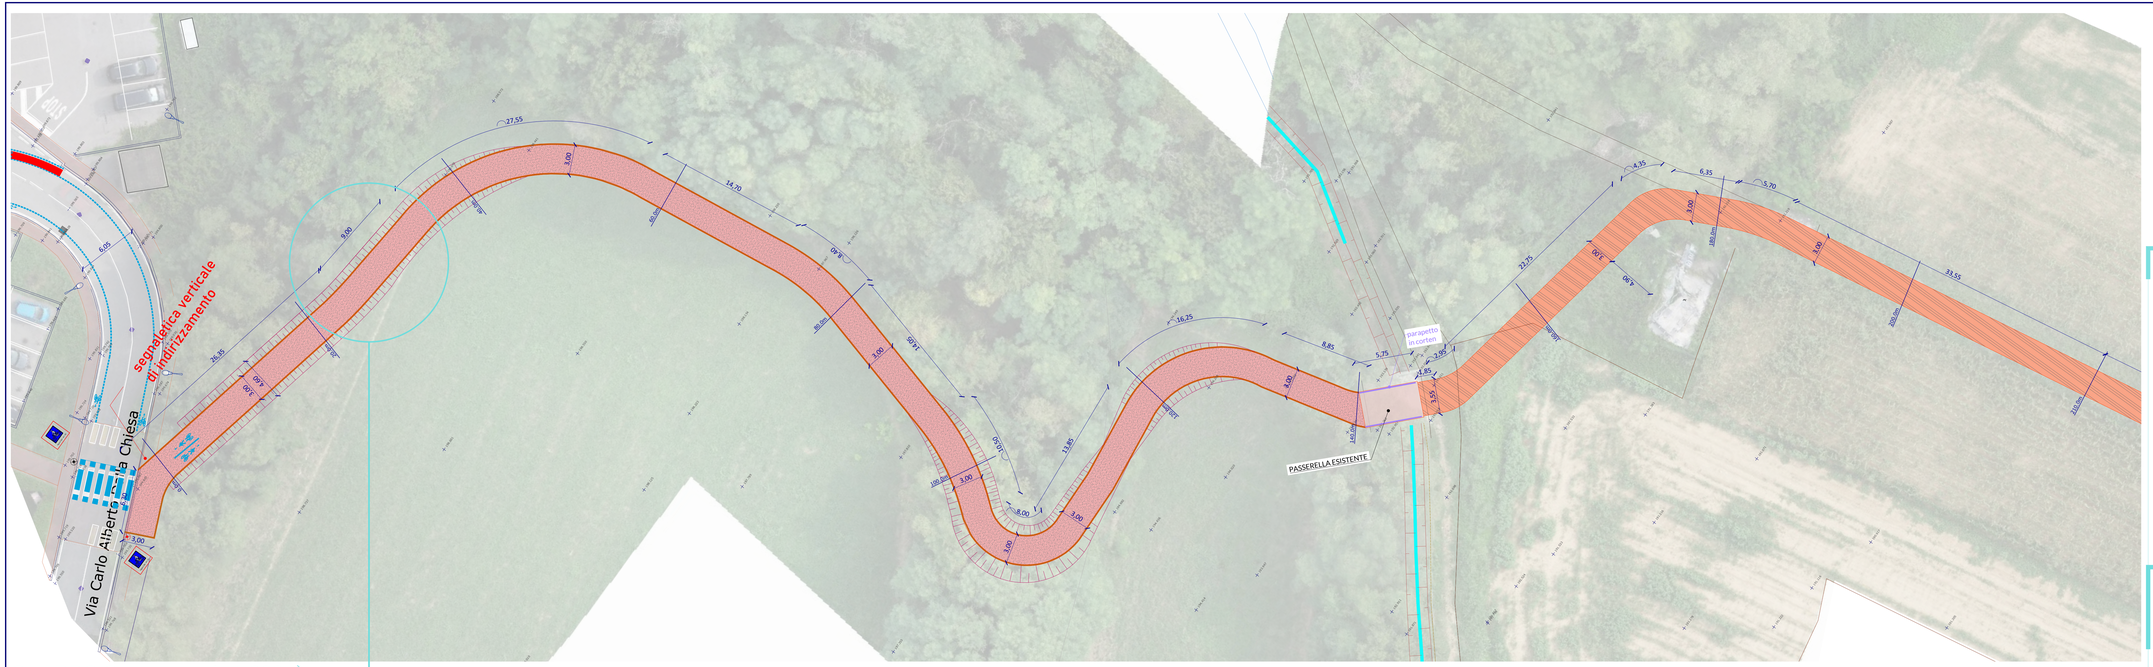

QUADRO G scala 1:200

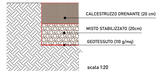

SENT 1.0 - PISTA SU SENTIERI RIQUALIFICATI

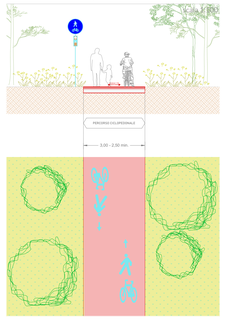

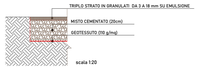

SENT 1.0 - PISTA SU SENTIERI RIQUALIFICATI

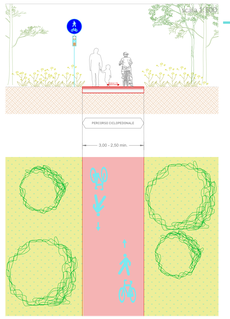

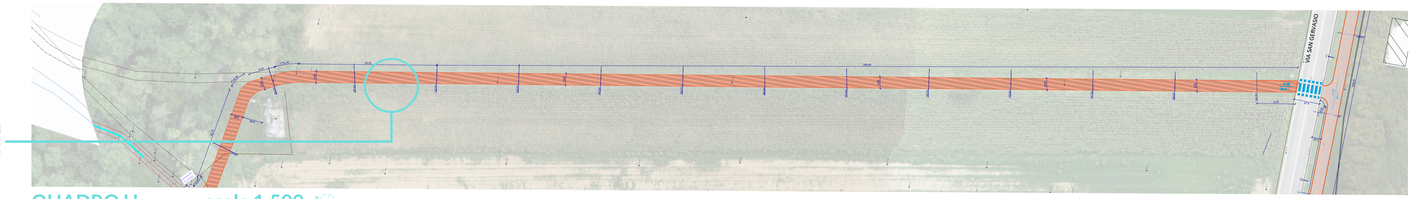

QUADRO H scala 1:500

STATO DI FATTO
- SEGNALETICA VERTICALE
- SEGNALETICA ORIZZONTALE
- CARTELLI PUBBLICITARI /DISSUASORI
- PUBBLICA ILLUMINAZIONE
- CADITOIE E CHIUSINI
- PERCORSO STERRATO
- SCARPATE E FOSSI

PROGETTO
- TRACCIATO DI PROGETTO
- MANUFATTI
- SCARPATE / FOSSI DI GUARDIA
- CADITOIE E CHIUSINI NUOVI/RICOLLOCATI
- SEGNALETICA VERTICALE NUOVI/RICOLLOCATI
- PUBBLICA ILLUMINAZIONE NUOVI/RICOLLOCATI
- DISSUASORI NUOVI/RICOLLOCATI
- PARAPETTO
- RECINZIONE
- CORDOLO IN CLS
- CORDOLO PROVINCIA
- CORDOLO SEPARAZIONE
- CORDOLO IN GRANITO
- POZZO PERDENTE
- SISTEMAZIONE A VERDE

PAVIMENTAZIONI DI PROGETTO
- TAPPETINO D'USURA
- TRIPLO STRATO
- CALCESTRUZZO DRENANTE
- AUTOBLOCCANTI

SEGNALETICA DI PROGETTO
- SEGNALETICA ORIZZONTALE
- CORSIE CICLABILI
- CORSIE CICLABILI CON VERNICE COLORATA
- PITTOGRAMMI E ATTRAVERSAMENTI

LEGENDA

Comune di Bottanuco capofila | Comune di Busnago-Calusco | Comune di Brembate | Comune di Capriate S.G. | Comune di Filago | Comune di Madone | Comune di Mozzanica | Comune di Solza

CICLOVIE DELL'ISOLA

PROGETTO PER LA RETE DI CICLOVIE DELL'ISOLA BERGAMASCA

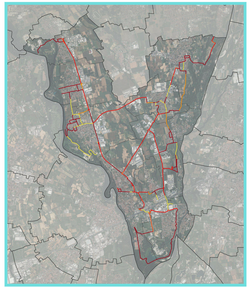

Comune di Bottanuco *Capofila*
Committente: dott. Rossano Vania Pirola
RUP: geom. Moris Paganelli
Supporto tecnico: Ing. Carlo Manaresi (Consorzio ATS)

GRUPPO DI PROGETTAZIONE E COORDINAMENTO
Arch. Massimo Bernardelli
responsabile di progetto
Arch. Angela Ceresoli
Arch. Tancredi Marco De Francesco
Arch. Laura Rossetta

ABC studio Progetti sostenibili
paesaggio e ambiente | architettura sostenibile | territorio e urbanistica | mobilità e ciclabilità | rigenerazione urbana | recupero | riuso
www.abc-studio.eu info@abc-studio.eu

Regione Lombardia

Decreto di finanziamento del 24/03/2022 Direzione generale infrastrutture trasporti e mobilità sostenibile - Infrastrutture stradale opere pubbliche - Reti stradale e Mobilità ciclistica di Regione Lombardia - n. 3920

Comune di Capriate S.G. **04-CA**

Planimetria e sezioni

scala: varie
Aprile 2024

Progetto esecutivo CUP G21B2100011000

Si riserva a termini di legge la proprietà del presente elaborato. È divieto di riprodurre o comunicare a terzi senza autorizzazione del professionista.