

STATO DI FATTO		PARAFETTO	
	SEGNALETICA VERTICALE		RECINZIONE
	SEGNALETICA ORIZZONTALE		CORDOLO IN CLS
	CARTELLI PUBBLICITARI / DISSUASORI		CORDOLO PROVINCIA
	PUBBLICA ILLUMINAZIONE		CORDOLO SEPARAZIONE
	CADITOIE E CHIUSURE		CORDOLO IN GRANITO
	PERCORSO STERRATO		POZZO PERDENTE
	SCARPATE E FOSSI		SISTEMAZIONE A VERDE
PROGETTO		PAVIMENTAZIONI DI PROGETTO	
	TRACCIATO DI PROGETTO		TAPPETINO D'USURA
	MANUFATTI		TRIPLO STRATO
	SCARPATE / FOSSI DI GIARDIA		CALCESTRUZZO DRENANTE
	CADITOIE E CHIUSURE NUOVI/RILOCATI		ALTOBLOCCANTI
	SEGNALETICA VERTICALE NUOVI/RILOCATI		SEGNALETICA DI PROGETTO
	PUBBLICA ILLUMINAZIONE NUOVI/RILOCATI		SEGNALETICA ORIZZONTALE
	DISSUASORI NUOVI/RILOCATI		CORSE CICLABILI
			CORSE CICLABILI CON VERNICE COLORATA
			PITTOGRAMMI E ATTRAVERSAMENTI

LEGENDA



PROGETTO PER LA RETE DI CICLOVIE DELL'ISOLA BERGAMASCA


Comune di Bottanuco
 Capofila
 Comitato: dott. Rossano Vania Pirola
 RUP: geom. Maria Paganelli
 Supporto tecnico: Ing. Carlo Manaresi (Consorzio ATS)

GRUPPO DI PROGETTAZIONE E COORDINAMENTO
 Arch. Massimo Bernardelli
 responsabile di progetto
 Arch. Angela Ceresoli
 Arch. Tancredi Marco De Francesco
 Arch. Laura Rossetta

ABC studio
 Progetti e soluzioni
 paesaggio e ambiente | architettura sostenibile | territorio e urbanistica | mobilità e stabilità | riqualificazione urbana | recupero rurale
 info@abcstudio.it


Regione Lombardia
 Comune di Capriate S.G. 08-CA
 Planimetria e sezioni scala: varie
 Aprile 2024

Progetto esecutivo CUP G21B2100011000

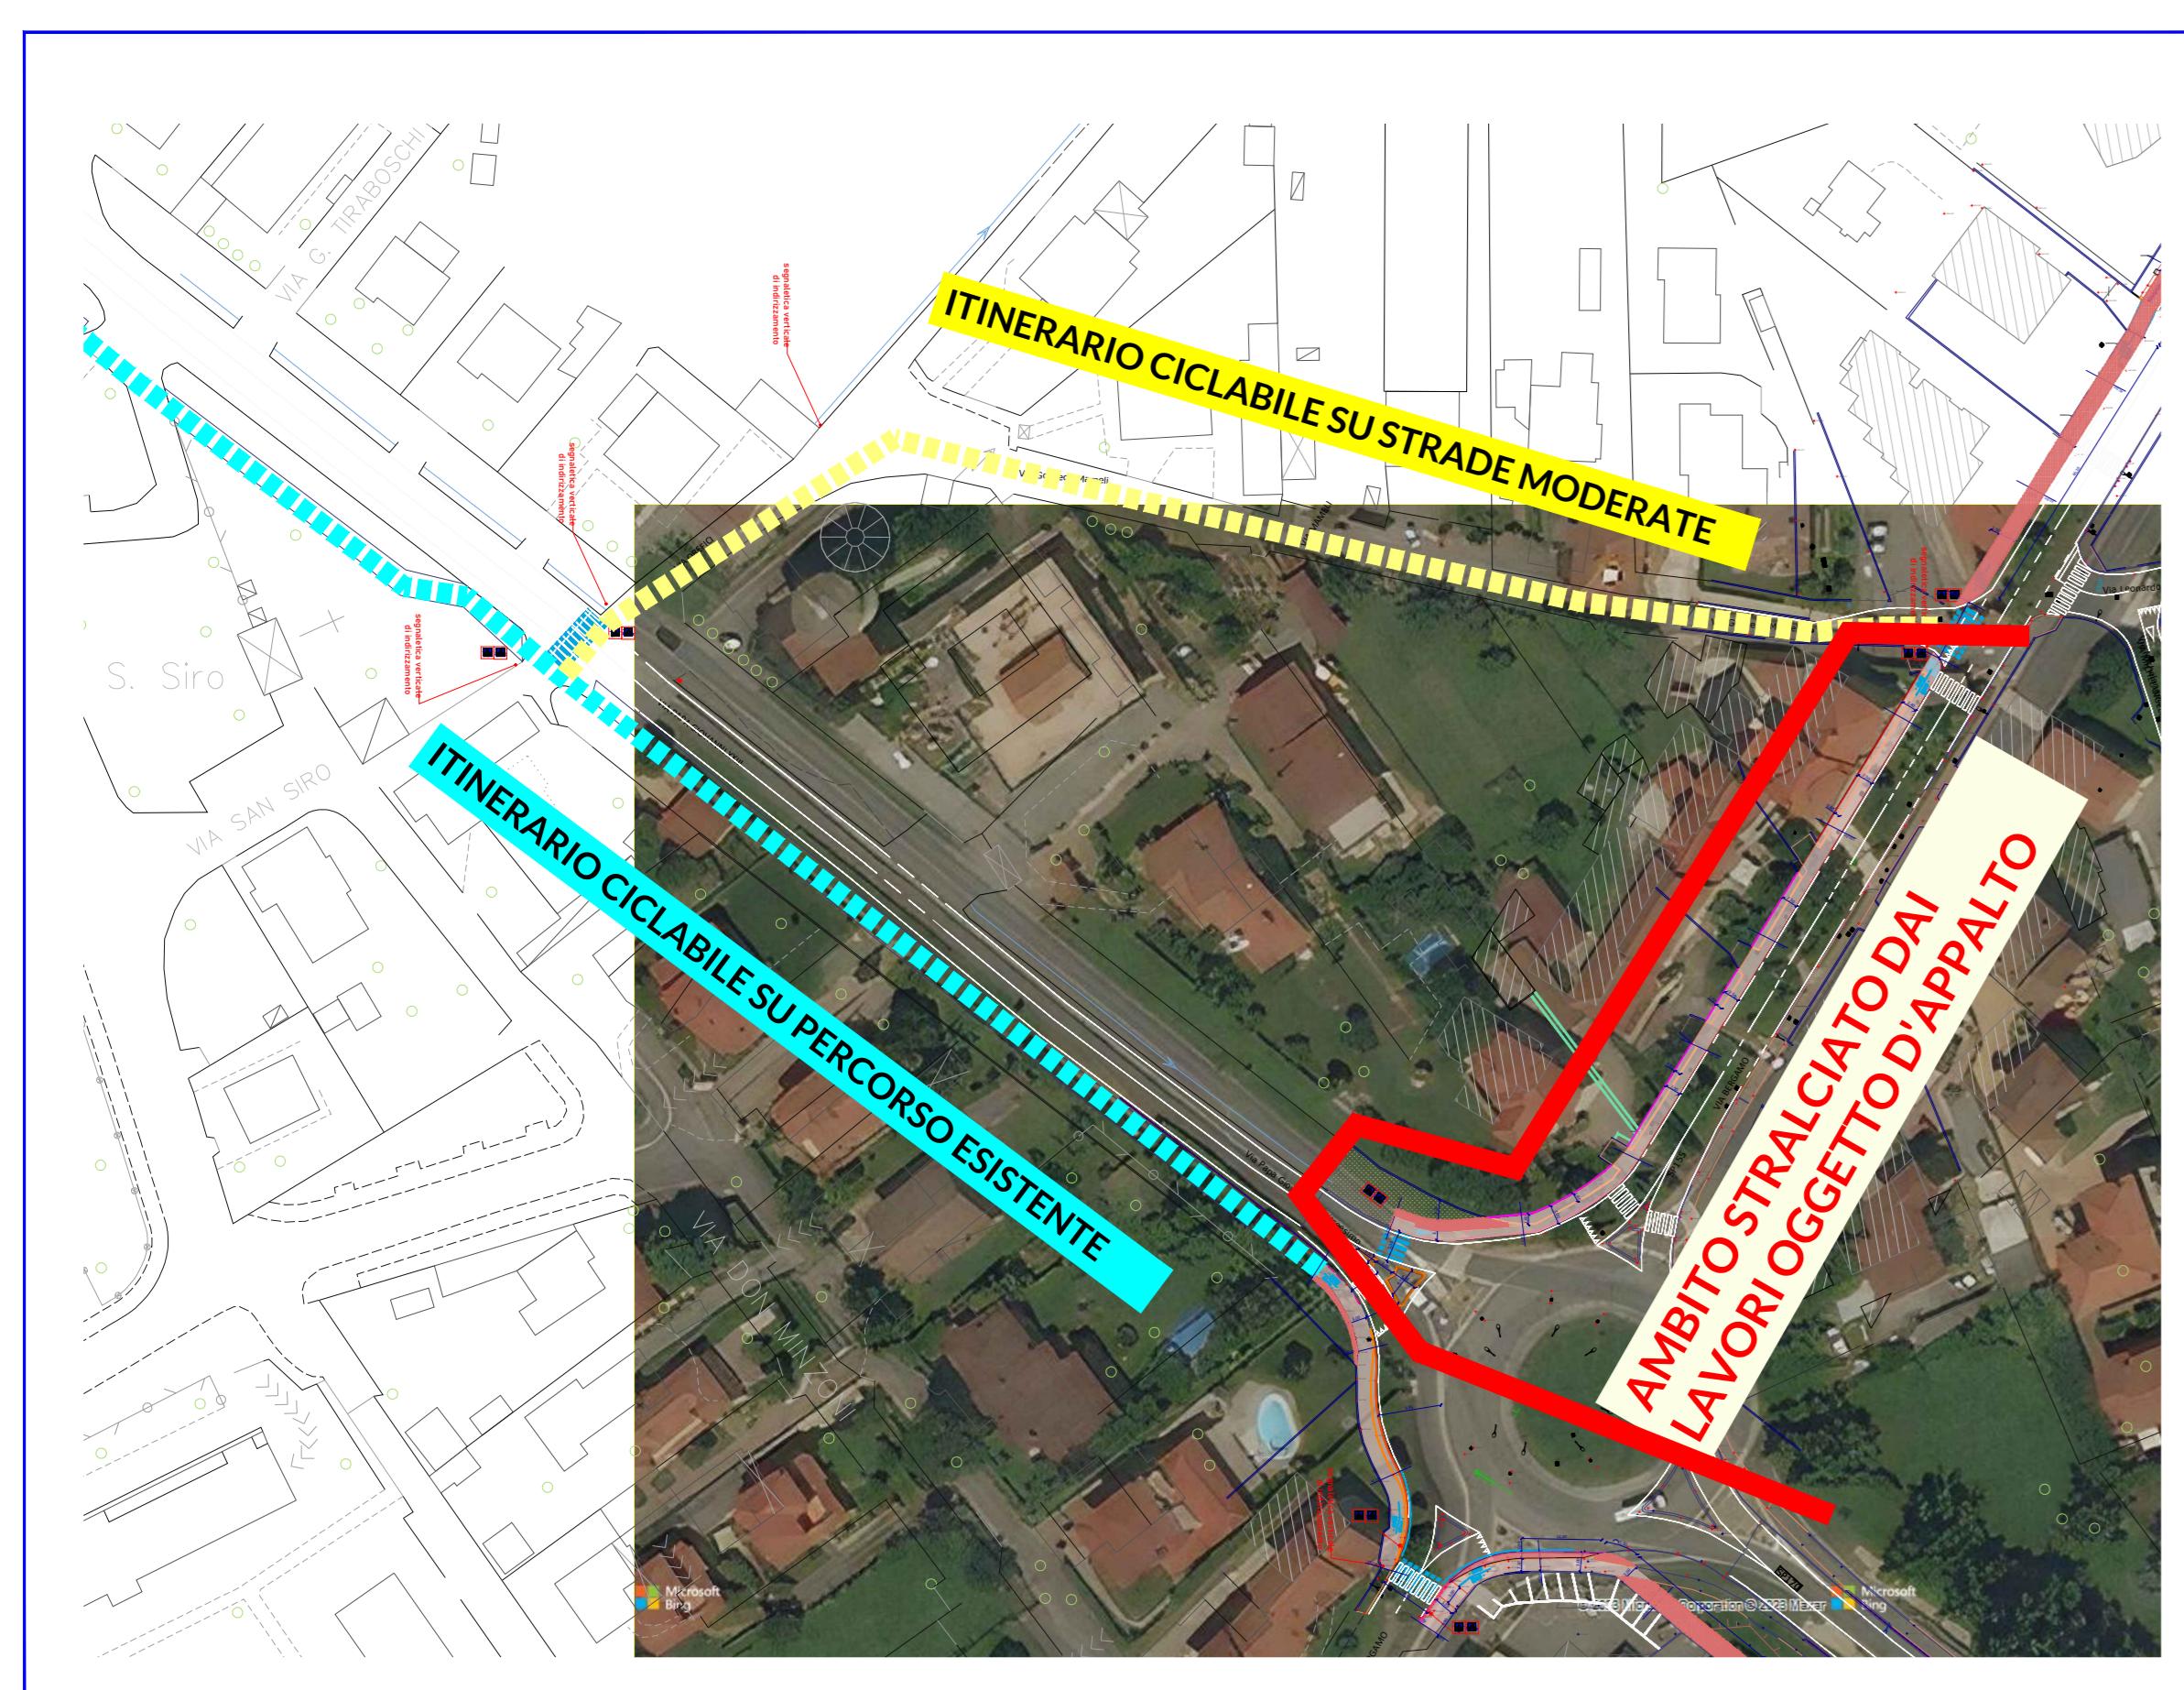

QUADRO W
 Ciclabilità su strade moderate a basso traffico e in contesti storici
 solo segnaletica di direzione e pittogrammi su carreggiata
 CLASSIFICAZIONE DELLA STRADA COME STRADA LOCALE E BIS limite 30 Km/h

 segnaletica verticale d'indirizzamento

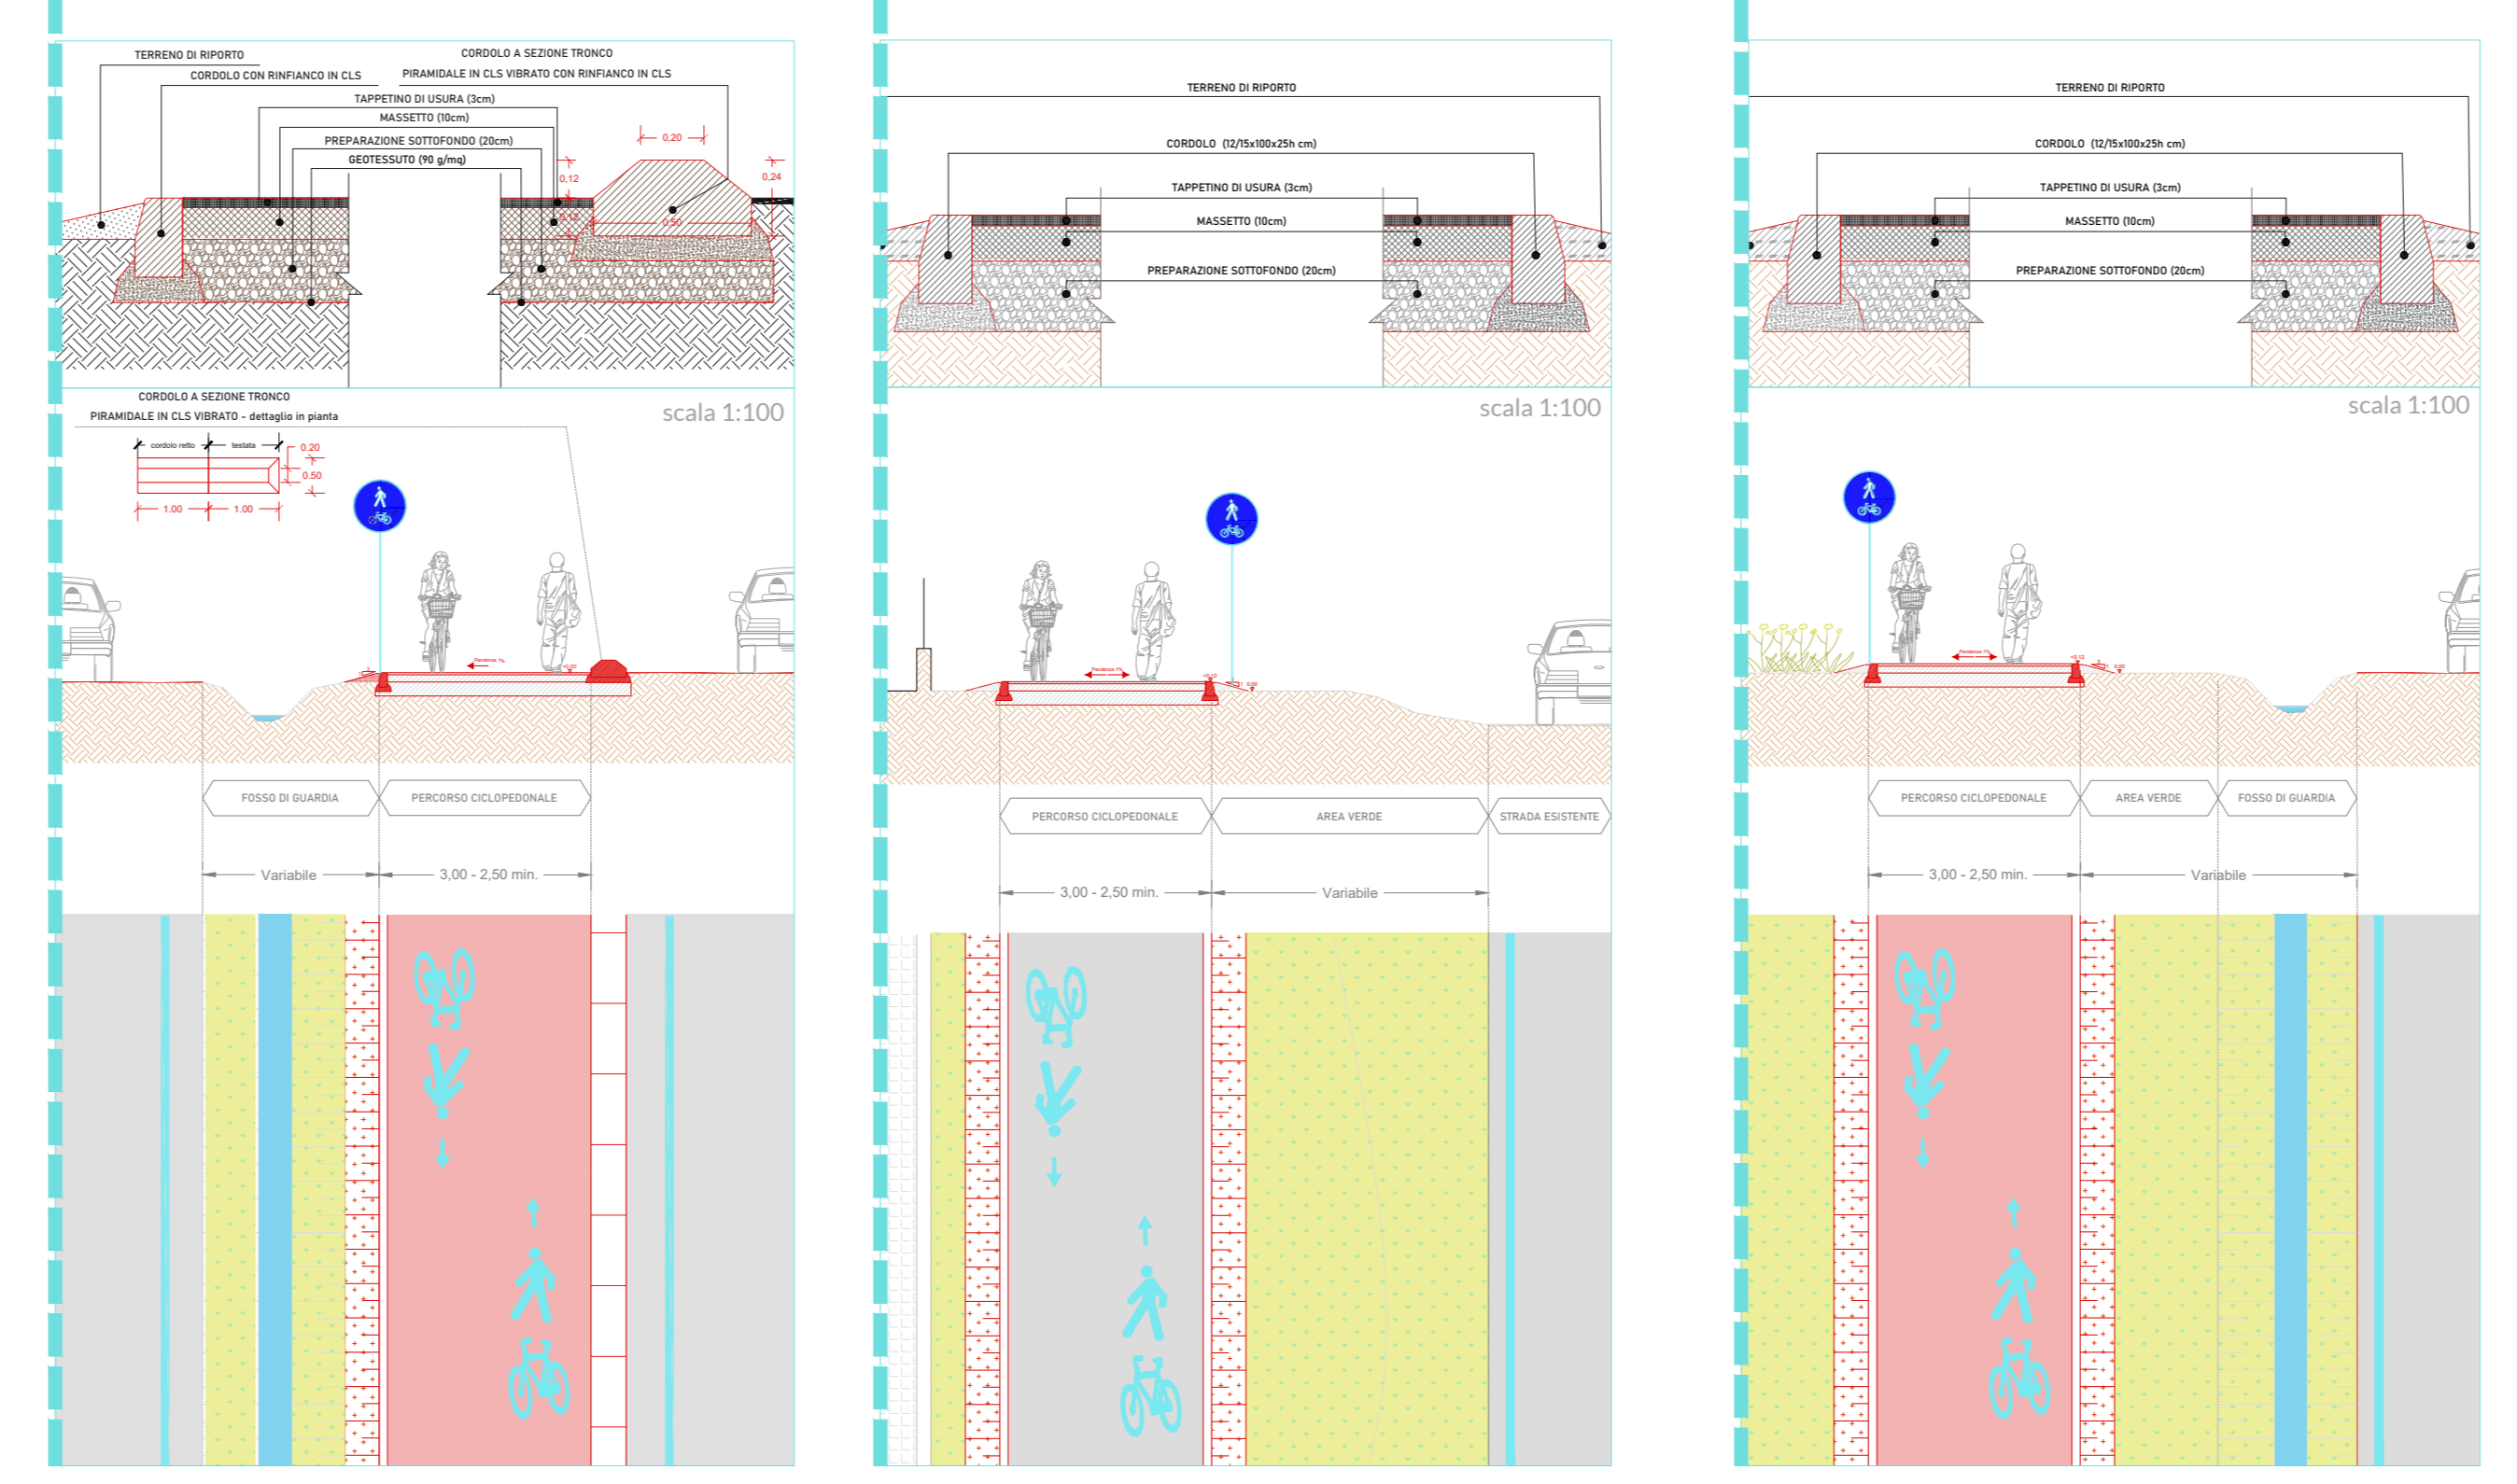

segnaletica verticale di indirizzamento
 Colore: azzurro
 Dimensione: 100x100

Si riserva a termini di legge la proprietà del presente elaborato il divieto di riprodurre o comunicare a terzi senza autorizzazione del professionista.