QUADRO Y scala 1:200

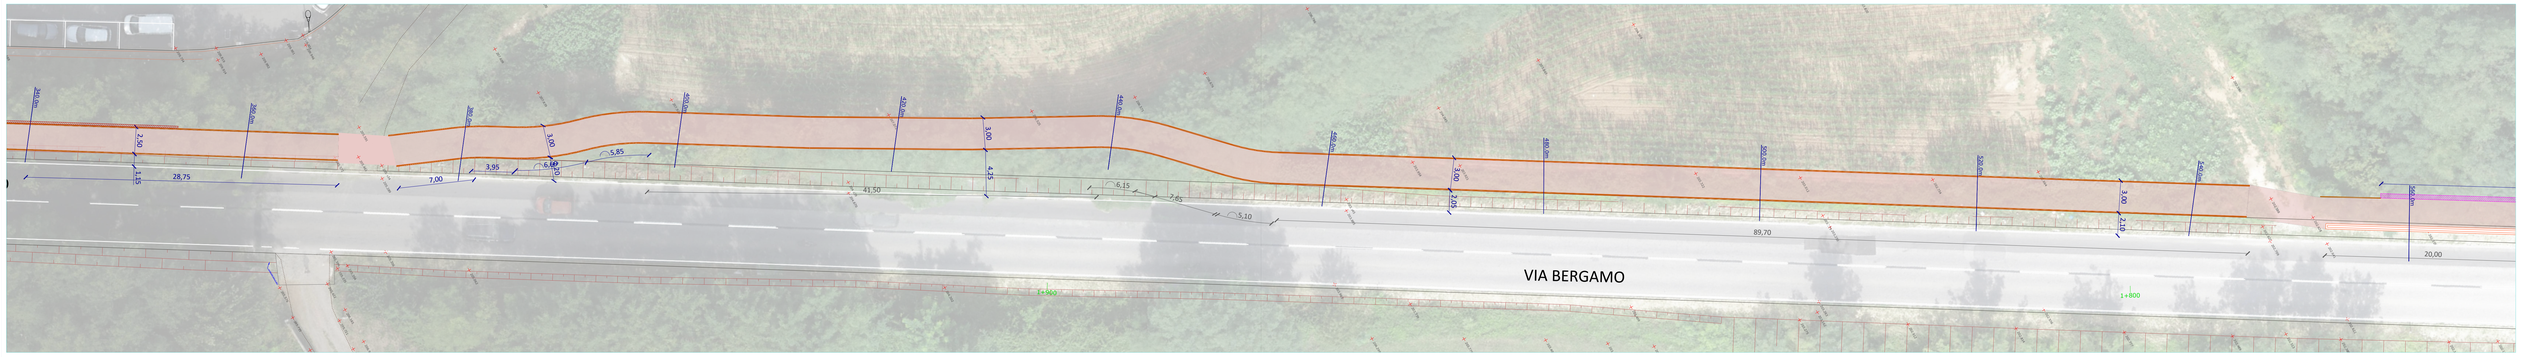

QUADRO Y sovrapposizioni

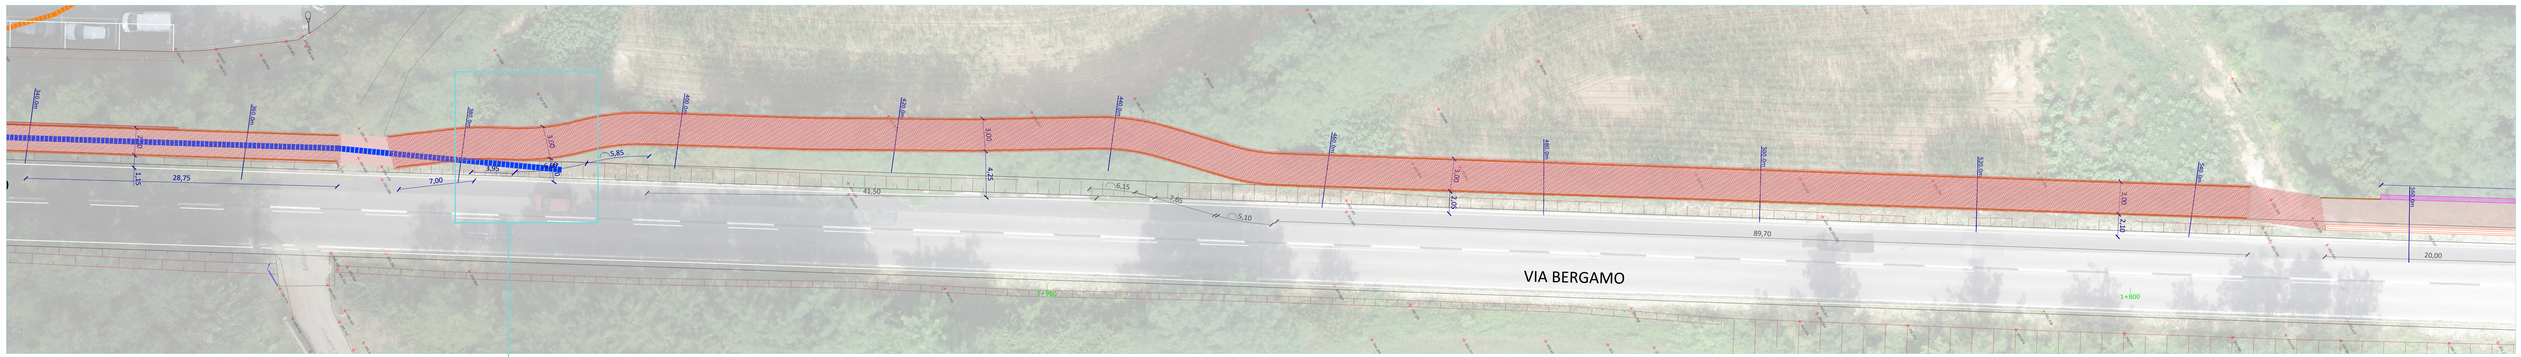

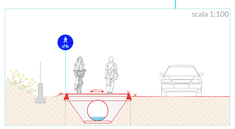

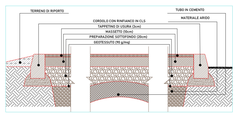

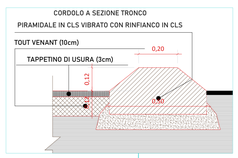

QUADRO X scala 1:200

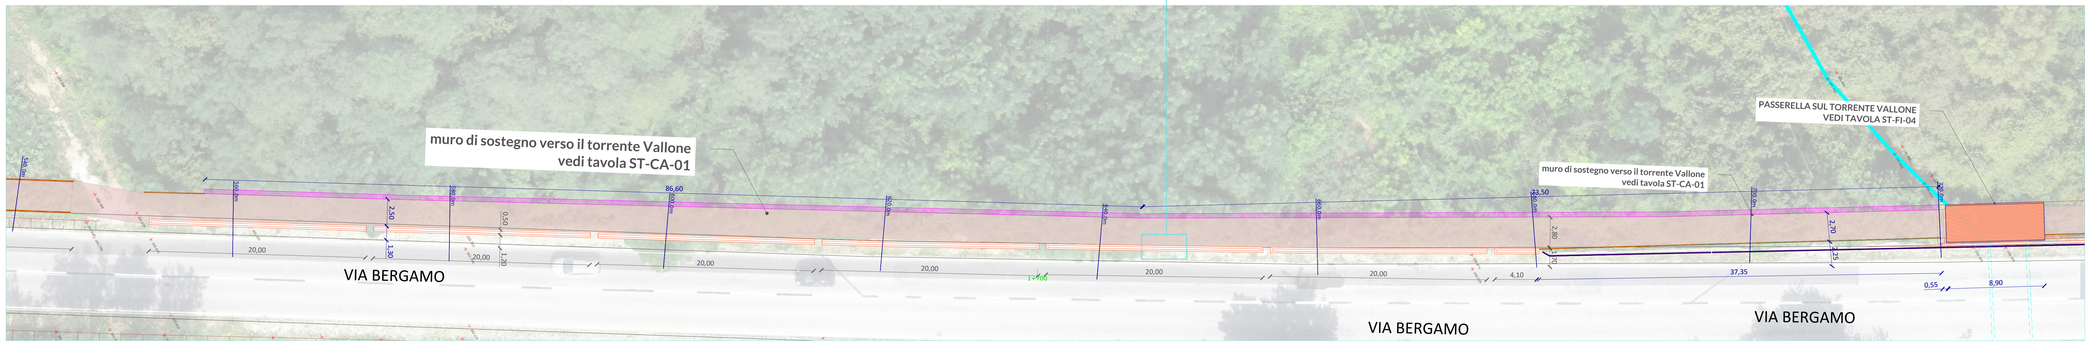

QUADRO X sovrapposizioni

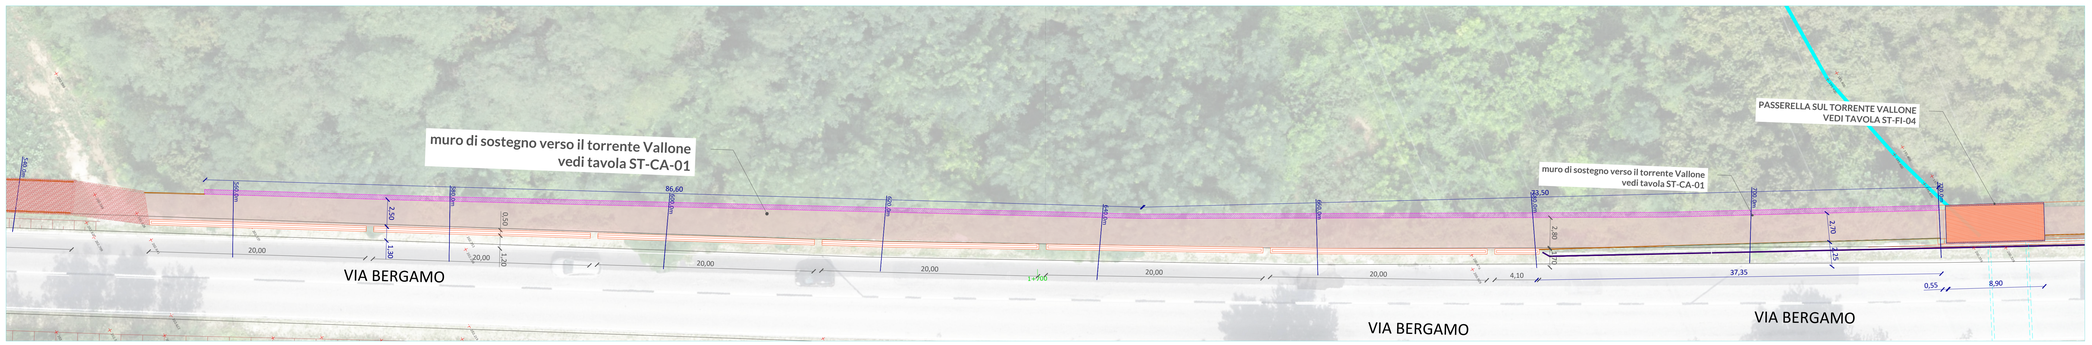

LEGENDA

STATO DI FATTO
- SEGNALETICA VERTICALE
- SEGNALETICA ORIZZONTALE
- CARTELLI PUBBLICITARI /DISSUASORI
- PUBBLICA ILLUMINAZIONE
- CADITOIE E CHIUSINI
- PERCORSO STERRATO
- SCARPATE E FOSSI

PROGETTO
- TRACCIATO DI PROGETTO
- MANUFATTI
- SCARPATE / FOSSI DI GUARDIA
- CADITOIE E CHIUSINI NUOVI/RICOLLOCATI
- SEGNALETICA VERTICALE NUOVI/RICOLLOCATI
- PUBBLICA ILLUMINAZIONE NUOVI/RICOLLOCATI
- DISSUASORI NUOVI/RICOLLOCATI
- PARAPETTO
- RECINZIONE
- CORDOLO IN CLS
- CORDOLO PROVINCIA
- CORDOLO SEPARAZIONE
- CORDOLO IN GRANITO
- POZZO PERDENTE
- SISTEMAZIONE A VERDE

PAVIMENTAZIONI DI PROGETTO
- TAPPETINO D'USURA
- TRIPLO STRATO
- CALCESTRUZZO DRENANTE
- AUTOBLOCCANTI

SEGNALETICA DI PROGETTO
- SEGNALETICA ORIZZONTALE
- CORSIE CICLABILI
- CORSIE CICLABILI CON VERNICE COLORATA
- PITTOGRAMMI E ATTRAVERSAMENTI

Comune di Palosco (BG) · Comune di Mornico al Serio (BG) · Comune di Romano di Lombardia (BG) · Comune di Cavernago (BG) · Comune di Fara Gera d'Adda (BG) · Comune di Arzago d'Adda (BG) · Comune di Martinengo (BG) · Comune di Cividate al Piano (BG)

CICLOVIE DELL'ISOLA

PROGETTO PER LA RETE DI CICLOVIE DELL'ISOLA BERGAMASCA

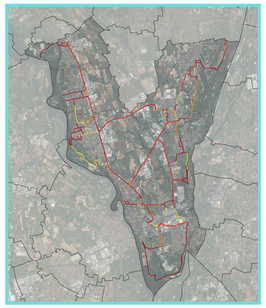

Comune di Bottanuco *Capofila*

Committente: dott. Rossano Vania Pirola
RUP: geom. Moris Paganelli
Supporto tecnico: ing. Carlo Manaresi (Consorzio ATS)

GRUPPO DI PROGETTAZIONE E COORDINAMENTO
Arch. Massimo Bernardelli
responsabile di progetto
Arch. Angela Ceresoli
Arch. Tancredi Marco De Francesco
Arch. Laura Rossetta

ABC studio Progetti sostenibili
paesaggio e ambiente | architettura sostenibile | territorio e urbanistica · mobilità e ciclabilità | rigenerazione urbana | recupero | riuso
www.abc-studio.eu info@abc-studio.eu

Regione Lombardia
Decreto di Finanziamento del 24/03/2022 Direzione generale infrastrutture e mobilità sostenibili - Infrastrutture viarie e opere pubbliche - Rete stradale e Mobilità ciclistica di Regione Lombardia - n. 3930

Comune di Capriate S.G. **10-CA**

Progetto e sovrapposizioni

scala: varie
Aprile 2024

Progetto esecutivo CUP G21B2100011000

Si riserva a termini di legge la proprietà del presente elaborato il divieto di riprodurne o comunicare a terzi senza autorizzazione del professionista.