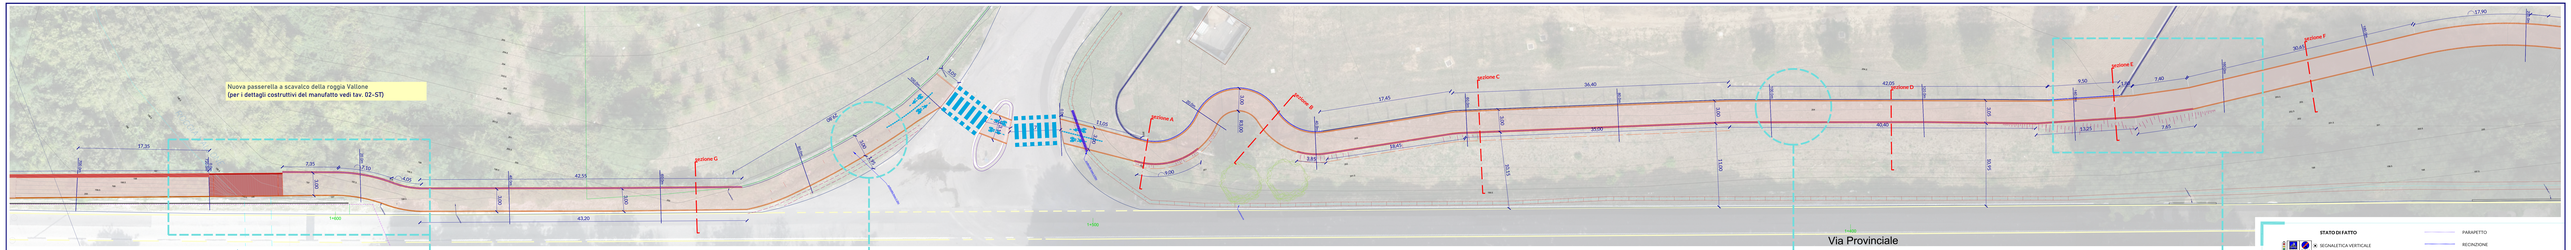

QUADRO A scala 1:200

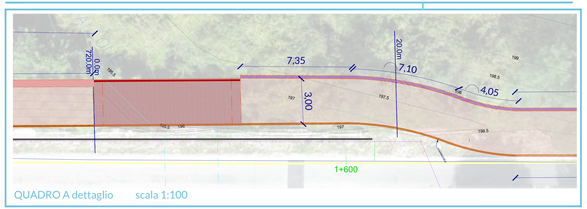

QUADRO A dettaglio scala 1:100

SEZIONE TIPOLOGICA scala 1:100

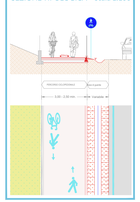

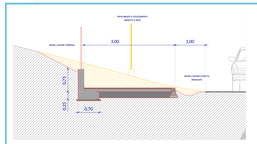

SEZIONE G-G scala 1:50

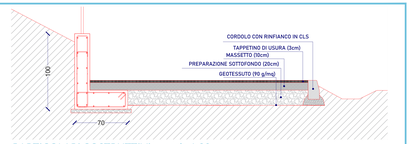

PARTICOLARI COSTRUTTIVI scala 1:20

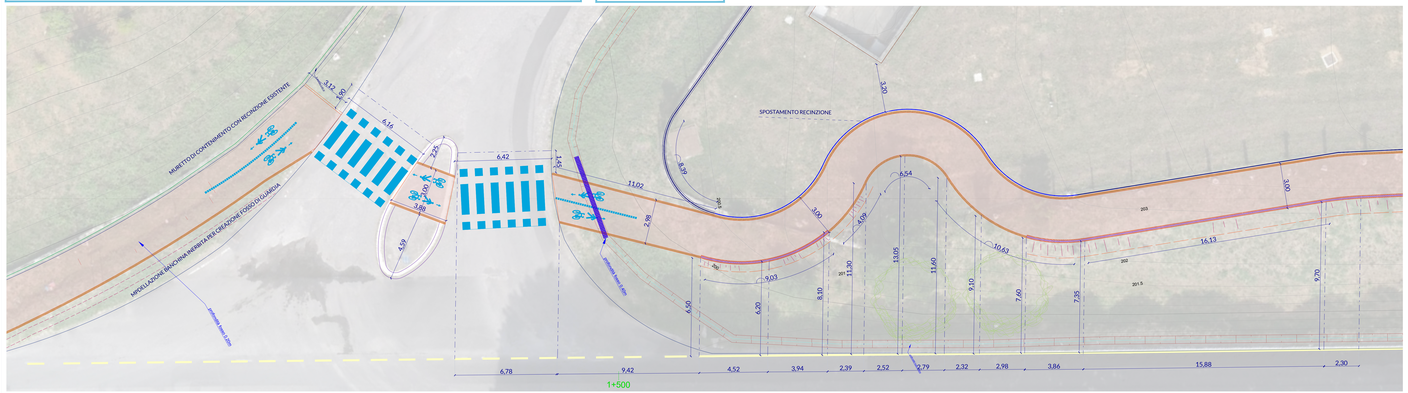

QUADRO A dettaglio scala 1:100

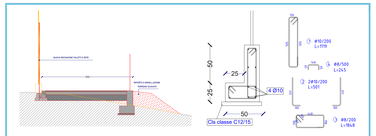

SEZIONE A-A scala 1:50 particolari armatura scala 1:20

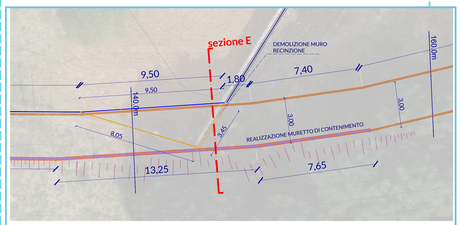

QUADRO A sovrapposizioni scala 1:100

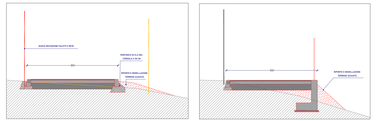

SEZIONE B-B scala 1:50

SEZIONE C-C scala 1:50

SEZIONE D-D scala 1:50

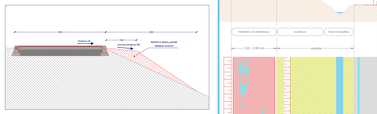

SEZIONE F-F scala 1:50

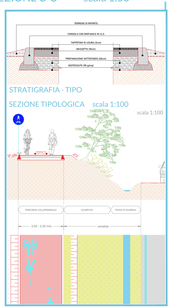

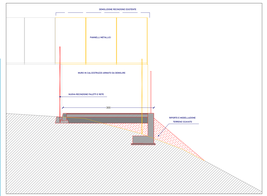

SEZIONE E-E scala 1:50

SEZIONI A, C, D, E PARTICOLARI COSTRUTTIVI scala 1:20

PARTICOLARI COSTRUTTIVI
MURO SEZIONI C, D, E, G
scala 1:20

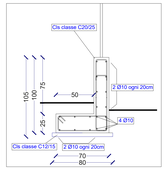

LEGENDA

STATO DI FATTO
- SEGNALETICA VERTICALE
- SEGNALETICA ORIZZONTALE
- CARTELLI PUBBLICITARI (DISSUASORI)
- PUBBLICA ILLUMINAZIONE
- CADITOIE E CHIUSINI
- PERCORSO STERRATO
- SCARPATE E FOSSI

PROGETTO
- TRACCIATO DI PROGETTO
- MANUFATTI
- SCARPATE / FOSSI DI GUARDIA
- CADITOIE E CHIUSINI NUOVI/RICOLLOCATI
- SEGNALETICA VERTICALE NUOVI/RICOLLOCATI
- PUBBLICA ILLUMINAZIONE NUOVI/RICOLLOCATI
- DISSUASORI NUOVI/RICOLLOCATI
- PARAPETTO
- RECINZIONE
- CORDOLO IN CLS
- CORDOLO PROVINCIA
- CORDOLO SEPARAZIONE
- CORDOLO IN GRANITO
- POZZO PERDENTE
- SISTEMAZIONE A VERDE

PAVIMENTAZIONI DI PROGETTO
- TAPPETINO D'USURA
- TRIPLO STRATO
- CALCESTRUZZO DRENANTE
- AUTOBLOCCANTI

SEGNALETICA DI PROGETTO
- SEGNALETICA ORIZZONTALE
- CORSIE CICLABILI
- CORSIE CICLABILI CON VERNICE COLORATA
- PITTOGRAMMI E ATTRAVERSAMENTI

CICLOVIE DELL'ISOLA

PROGETTO PER LA RETE DI CICLOVIE DELL'ISOLA BERGAMASCA

Comune di Bottanuco
Capofila
Commissario dott. Rossana Varia Pirola
Responsabile Pietro Pagnarelli
Supporto tecnico: ing. Carlo Manaresi
(Consorzio ATS)

GRUPPO DI PROGETTAZIONE E COORDINAMENTO
Arch. Massimo Bernardelli
responsabile di progetto
Arch. Angela Ceresoli
Arch. Tancredi Marco De Francesco
Arch. Laura Rossetta

ABC studio
Progetti Sostenibili
paesaggio e ambiente | architettura sostenibile | territorio e urbanistica - mobilità e ciclabilità | rigenerazione urbana | risparmio | Fitwalk
www.abcstudio.pro info@abcstudio.pro

Regione Lombardia

Decreto di finanziamento del 24/05/2022 Direzione generale infrastrutture e mobilità sostenibile - Decreto n. 6 del 13/01/2022 - Programma triennale 2021-2023 - annualità 2 MISURA 1.1 Ciclovie di Regione Lombardia - L.r. 2009/7

Comune di Filago

01-FI

Planimetria e sezioni

scala: varie
Aprile 2024

Progetto esecutivo CUP G21B21000110000

Si riserva a termini di legge la proprietà del presente elaborato il divieto di riprodurre o comunicare a terzi senza autorizzazione del professionista.