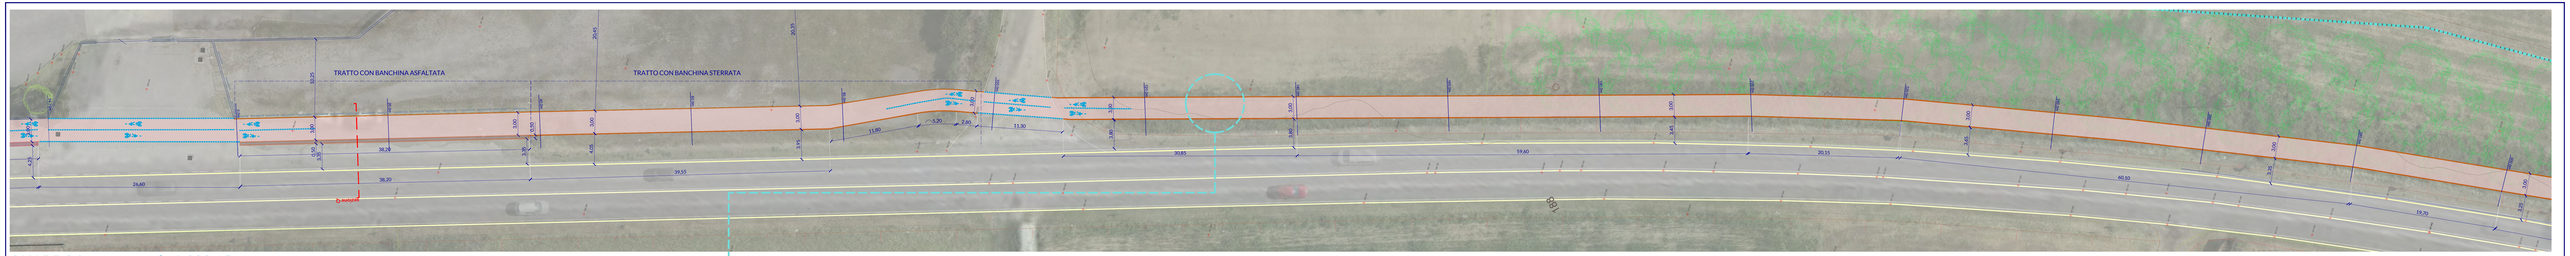

QUADRO I scala 1:200

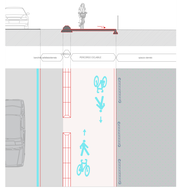

SEZIONE Q-Q scala 1:100

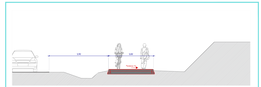

SEZIONE R-R scala 1:100

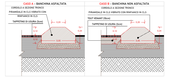

STRATIGRAFIA-TIPO

CORDOLO A SEZIONE TRONCO
PIRAMIDALE IN CLS VIBRATO - dettaglio in pianta

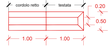

STRATIGRAFIA TIPOLOGICA

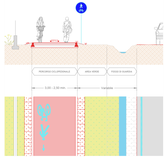

SEZIONE TIPOLOGICA
scala 1:100

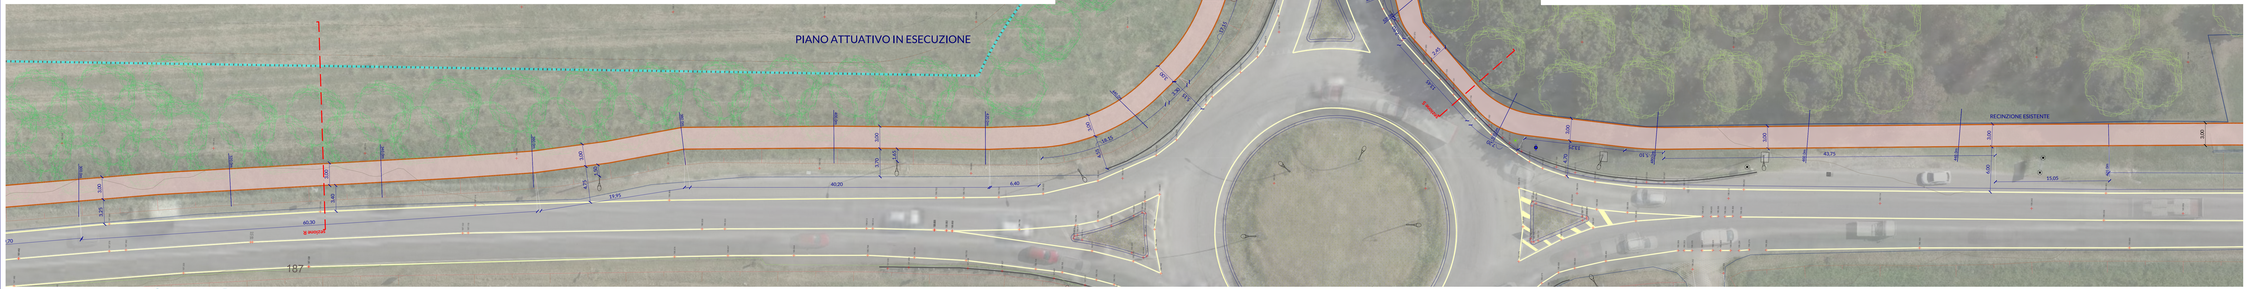

QUADRO L scala 1:200

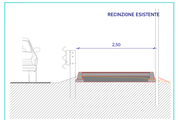

SEZIONE S-S cala 1:100

STATO DI FATTO
- SEGNALETICA VERTICALE
- SEGNALETICA ORIZZONTALE
- CARTELLI PUBBLICITARI / DISSUASORI
- PUBBLICA ILLUMINAZIONE
- CADITOIE E CHIUSINI
- PERCORSO STERRATO
- SCARPATE E FOSSI

PROGETTO
- TRACCIATO DI PROGETTO
- MANUFATTI
- SCARPATE / FOSSI DI GUARDIA
- CADITOIE E CHIUSINI NUOVI/RICOLLOCATI
- SEGNALETICA VERTICALE NUOVI/RICOLLOCATI
- PUBBLICA ILLUMINAZIONE NUOVI/RICOLLOCATI
- DISSUASORI NUOVI/RICOLLOCATI
- PARAPETTO
- RECINZIONE
- CORDOLO IN CLS
- CORDOLO PROVINCIA
- CORDOLO SEPARAZIONE
- CORDOLO IN GRANITO
- POZZO PERDENTE
- SISTEMAZIONE A VERDE

PAVIMENTAZIONI DI PROGETTO
- TAPPETINO D'USURA
- TRIPLO STRATO
- CALCESTRUZZO DRENANTE
- AUTOBLOCCANTI

SEGNALETICA DI PROGETTO
- SEGNALETICA ORIZZONTALE
- CORSIE CICLABILI
- CORSIE CICLABILI CON VERNICE COLORATA
- PITTOGRAMMI E ATTRAVERSAMENTI

LEGENDA

PROGETTO PER LA RETE DI CICLOVIE DELL'ISOLA BERGAMASCA

Comune di Bottanuco *Capofila*
Committente: dott. Rossano Vania Pirola
RUP: geom. Mirko Paganelli
Supporto tecnico: ing. Carlo Manaresi
(Consorzio ATI)

GRUPPO DI PROGETTAZIONE E COORDINAMENTO
Arch. Massimo Bernardelli
responsabile di progetto
Arch. Angela Ceresoli
Arch. Tancredi Marco De Francesco
Arch. Laura Rossetta

ABC studio Progetti sostenibili
paesaggio e ambiente | architettura sostenibile | territorio e mobilità | benessere e sicurezza | rigenerazione urbana | energia | Fisica
www.abcstudio.net - info@abcstudio.net

Regione Lombardia

Comune di Filago **05-FI**

Planimetria e sezioni

scala: varie
Aprile 2024

Elaborato di Progettazione del DIPOSIZIONI Elaborato generale DIPLANI-ellico
Progetto e coordinamento: Urbanistica sana e sostenibile - Rete Ciclovie e Mobilità di Bergamo (Capofila) - Aprile 2024 - 01 - 00 - 00

Progetto esecutivo CUP G21B21000110000

Si riserva e tiene di diritto la legge la proprietà del presente elaborato e divieto di riprodurre o comunicare a terzi senza autorizzazione del professionista.