



QUADRO A scala 1:200

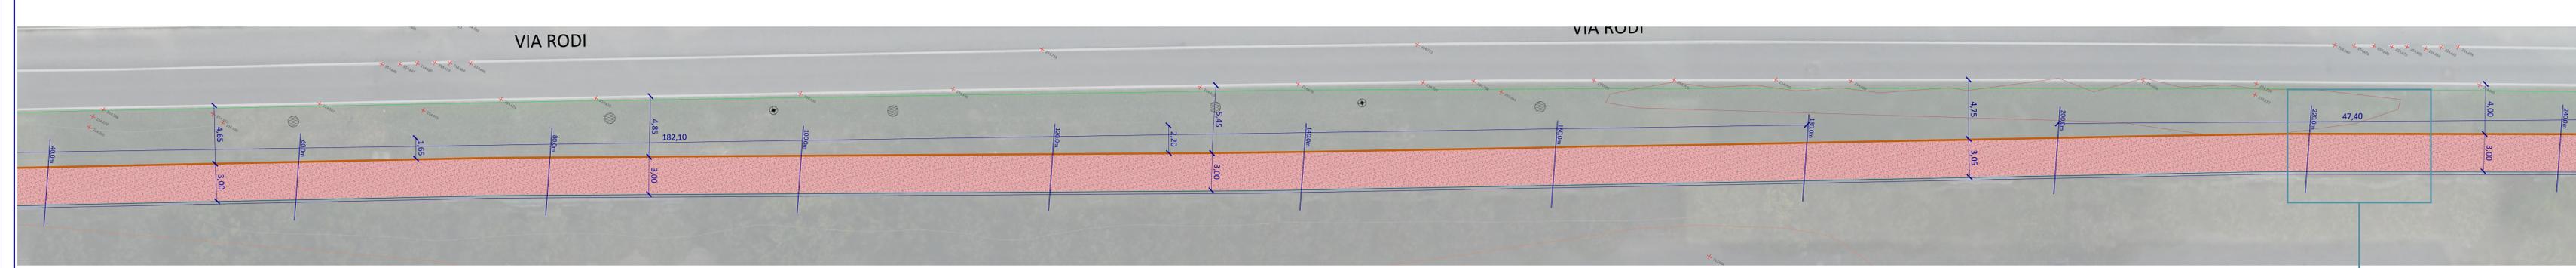

QUADRO B scala 1:200

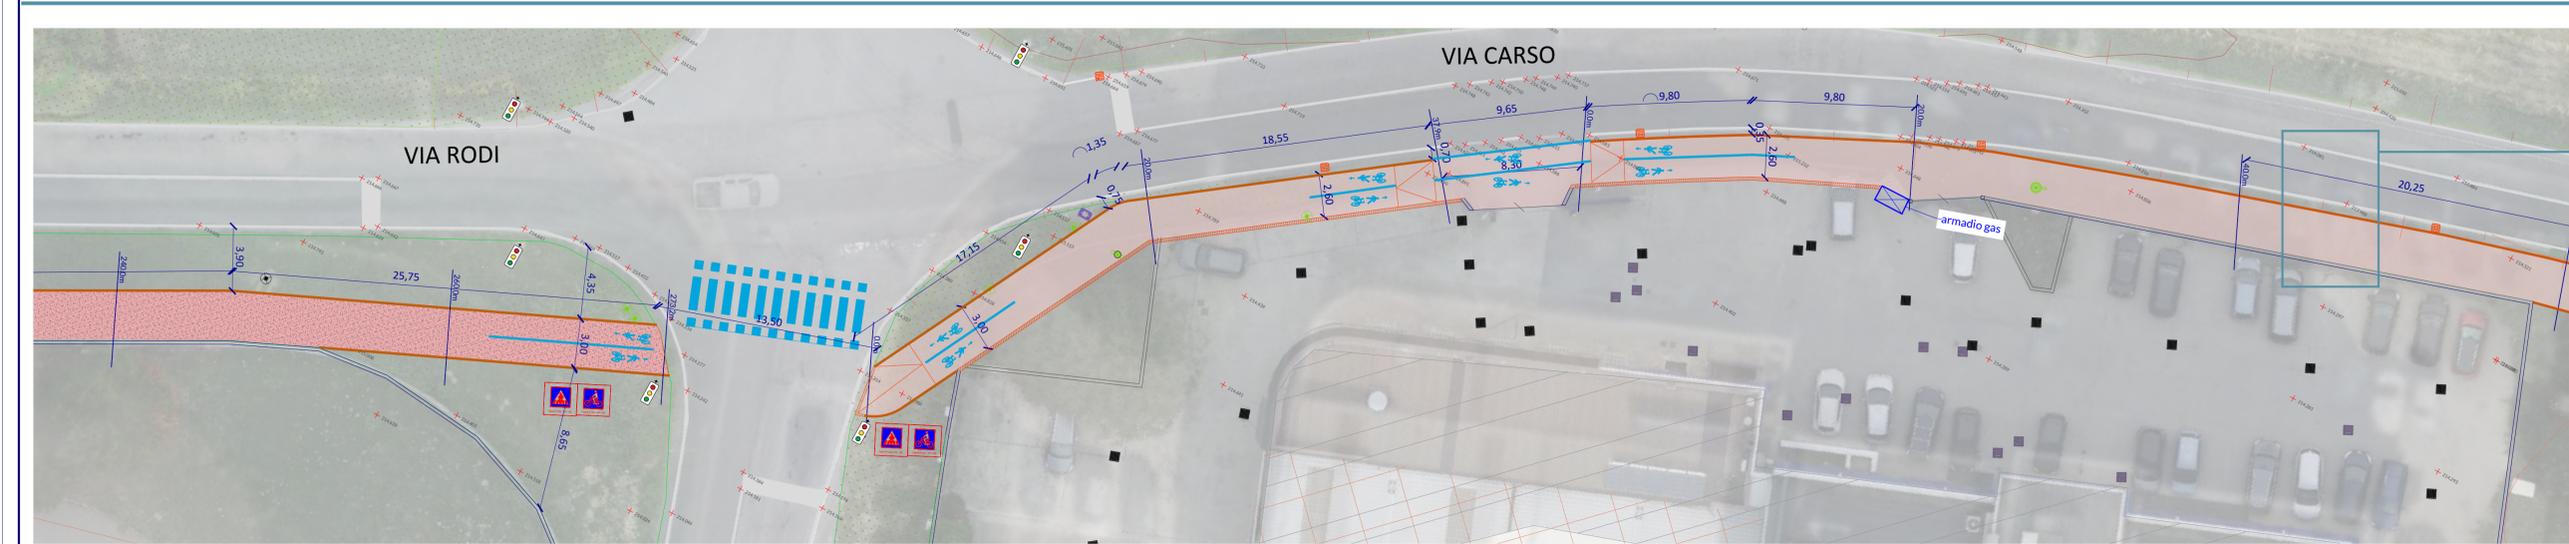

QUADRO C scala 1:200

STATO DI FATTO		PROGETTO	
	SEGNALETICA VERTICALE		TRACCIATO DI PROGETTO
	SEGNALETICA ORIZZONTALE		MANUFATTI
	CARTELLI PUBBLICITARI/DISSUASORI		SCARPATE / FOSSI DI GUARDIA
	PUBBLICA ILLUMINAZIONE		CADITOIE E CHIUSINI NUOVI/RICOLLOCATI
	CADITOIE E CHIUSINI		SEGNALETICA VERTICALE NUOVI/RICOLLOCATI
	PERCORSO STERRATO		PUBBLICA ILLUMINAZIONE NUOVI/RICOLLOCATI
	SCARPATE E FOSSI		DISSUASORI NUOVI/RICOLLOCATI
	PROGETTO		CORSIE CICLABILI
	TRACCIATO DI PROGETTO		CORSIE CICLABILI CON VERNICE COLORATA
	MANUFATTI		PITTOGRAMMI E ATTRAVERSAMENTI
	SCARPATE / FOSSI DI GUARDIA		
	CADITOIE E CHIUSINI NUOVI/RICOLLOCATI		
	SEGNALETICA VERTICALE NUOVI/RICOLLOCATI		
	PUBBLICA ILLUMINAZIONE NUOVI/RICOLLOCATI		
	DISSUASORI NUOVI/RICOLLOCATI		
	PARAPETTO		
	RECINZIONE		
	CORDOLO IN CLS		
	CORDOLO PROVINCIA		
	CORDOLO SEPARAZIONE		
	CORDOLO IN GRANITO		
	POZZO PERDENTE		
	SISTEMAZIONE A VERDE		
	PAVIMENTAZIONI DI PROGETTO		
	TRIPLO STRATO		
	CALCESTRUZZO DRENANTE		
	AUTOBLOCCANTI		
	SEGNALETICA DI PROGETTO		
	SEGNALETICA ORIZZONTALE		
	CORSIE CICLABILI		
	CORSIE CICLABILI CON VERNICE COLORATA		
	PITTOGRAMMI E ATTRAVERSAMENTI		

LEGENDA

CICLOVIE DELL'ISOLA

PROGETTO PER LA RETE DI CICLOVIE DELL'ISOLA BERGAMASCA

Comune di **Capifila**

Comune di **Bottanuco**

Comitatente: dott. Rossano Vania Pirola
RUP: geom. Moris Paganelli
Supporto tecnico: ing. Carlo Manaresi (Consorzio ATS)

GRUPPO DI PROGETTAZIONE E COORDINAMENTO
Arch. Massimo Bernardelli
responsabile di progetto
Arch. Angela Ceresoli
Arch. Tancredi Marco De Francesco
Arch. Laura Rossetta

ABCstudio
Progetti sostenibili



pari opportunità | ambiente | architettura sostenibile | territorio e urbanistica | mobilità e ciclabilità | rigenerazione urbana | recupero | riuso
www.abc-studio.eu info@abc-studio.eu

Regione **Lombardia**

Comune di **Madone** **01-MA**

Planimetria e sezioni scala: varie
Aprile 2024

Progetto esecutivo CUP G21B2100011000

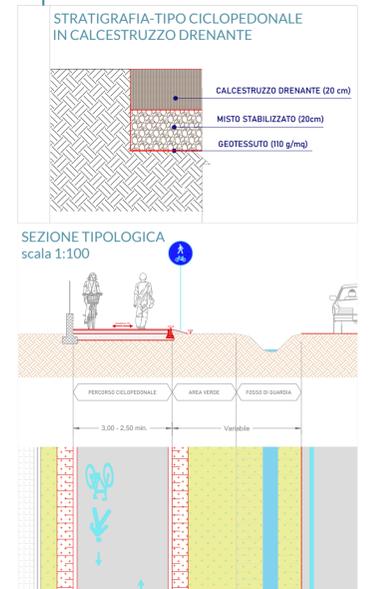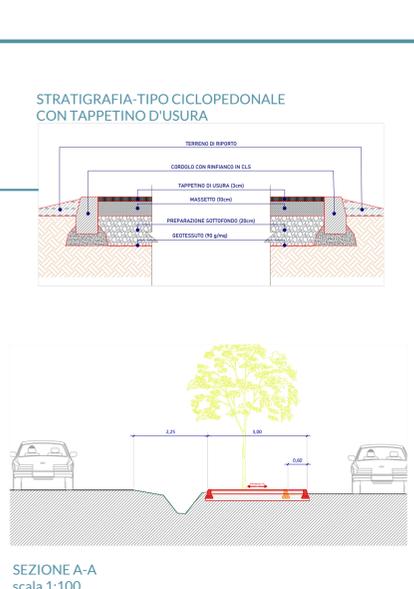

Decreto di finanziamento del 24/03/2022 Direzione generale Infrastrutture trasporti e mobilità sostenibile - Infrastrutture viarie e opere pubbliche - Borse di studio e Mobilità ciclistica di Regione Lombardia - n. 3900

Si riserva ai termini di legge la proprietà del presente elaborato il divieto di riprodurre o comunicare a terzi senza autorizzazione del professionista.