



Ciclabilità su strade moderate a basso traffico e in contesti storici
solo segnaletica di direzione e pittogrammi su carreggiata
CLASSIFICAZIONE DELLA STRADA COME STRADA LOCALE E BIS limite 30 Km/h


segnaletica verticale di indirizzamento

Ciclovia dell'isola bergamasca

segnaletica verticale d'indirizzamento

STATO DI FATTO	PARAPETTO
SEGNALLETICA VERTICALE	RECINZIONE
CORDOLO IN CLS	CORDOLO PROVINCIA
CORDOLO SEPARAZIONE	CORDOLO IN GRANITO
PUBBLICA ILLUMINAZIONE	POZZO PERDENTE
CADITOIE E CHIUSINI	SISTEMAZIONE A VERDE
PERCORSO STERATO	PIAVIMENTAZIONI DI PROGETTO
SCARPATE E FOSSI	TAPPETINO D'USURA
PROGETTO	TRIPLO STRATO
TRACCIATO DI PROGETTO	CALCESTRUZZO DRENANTE
MANUFATTI	AUTOBLOCCANTI
SCARPATE / FOSSI DI GUARDIA	SEGNALLETICA DI PROGETTO
CADITOIE E CHIUSINI NUOVI/RICOLLOCATI	SEGNALLETICA ORIZZONTALE
SEGNALLETICA VERTICALE NUOVI/RICOLLOCATI	CORSIE CICLABILI
PUBBLICA ILLUMINAZIONE NUOVI/RICOLLOCATI	CORSIE CICLABILI CON VERNICE COLORATA
DISSIASORI NUOVI/RICOLLOCATI	STOP ▼▼
	PITTIGRAMMI E ATTRAVERSAMENTI

LEGENDA

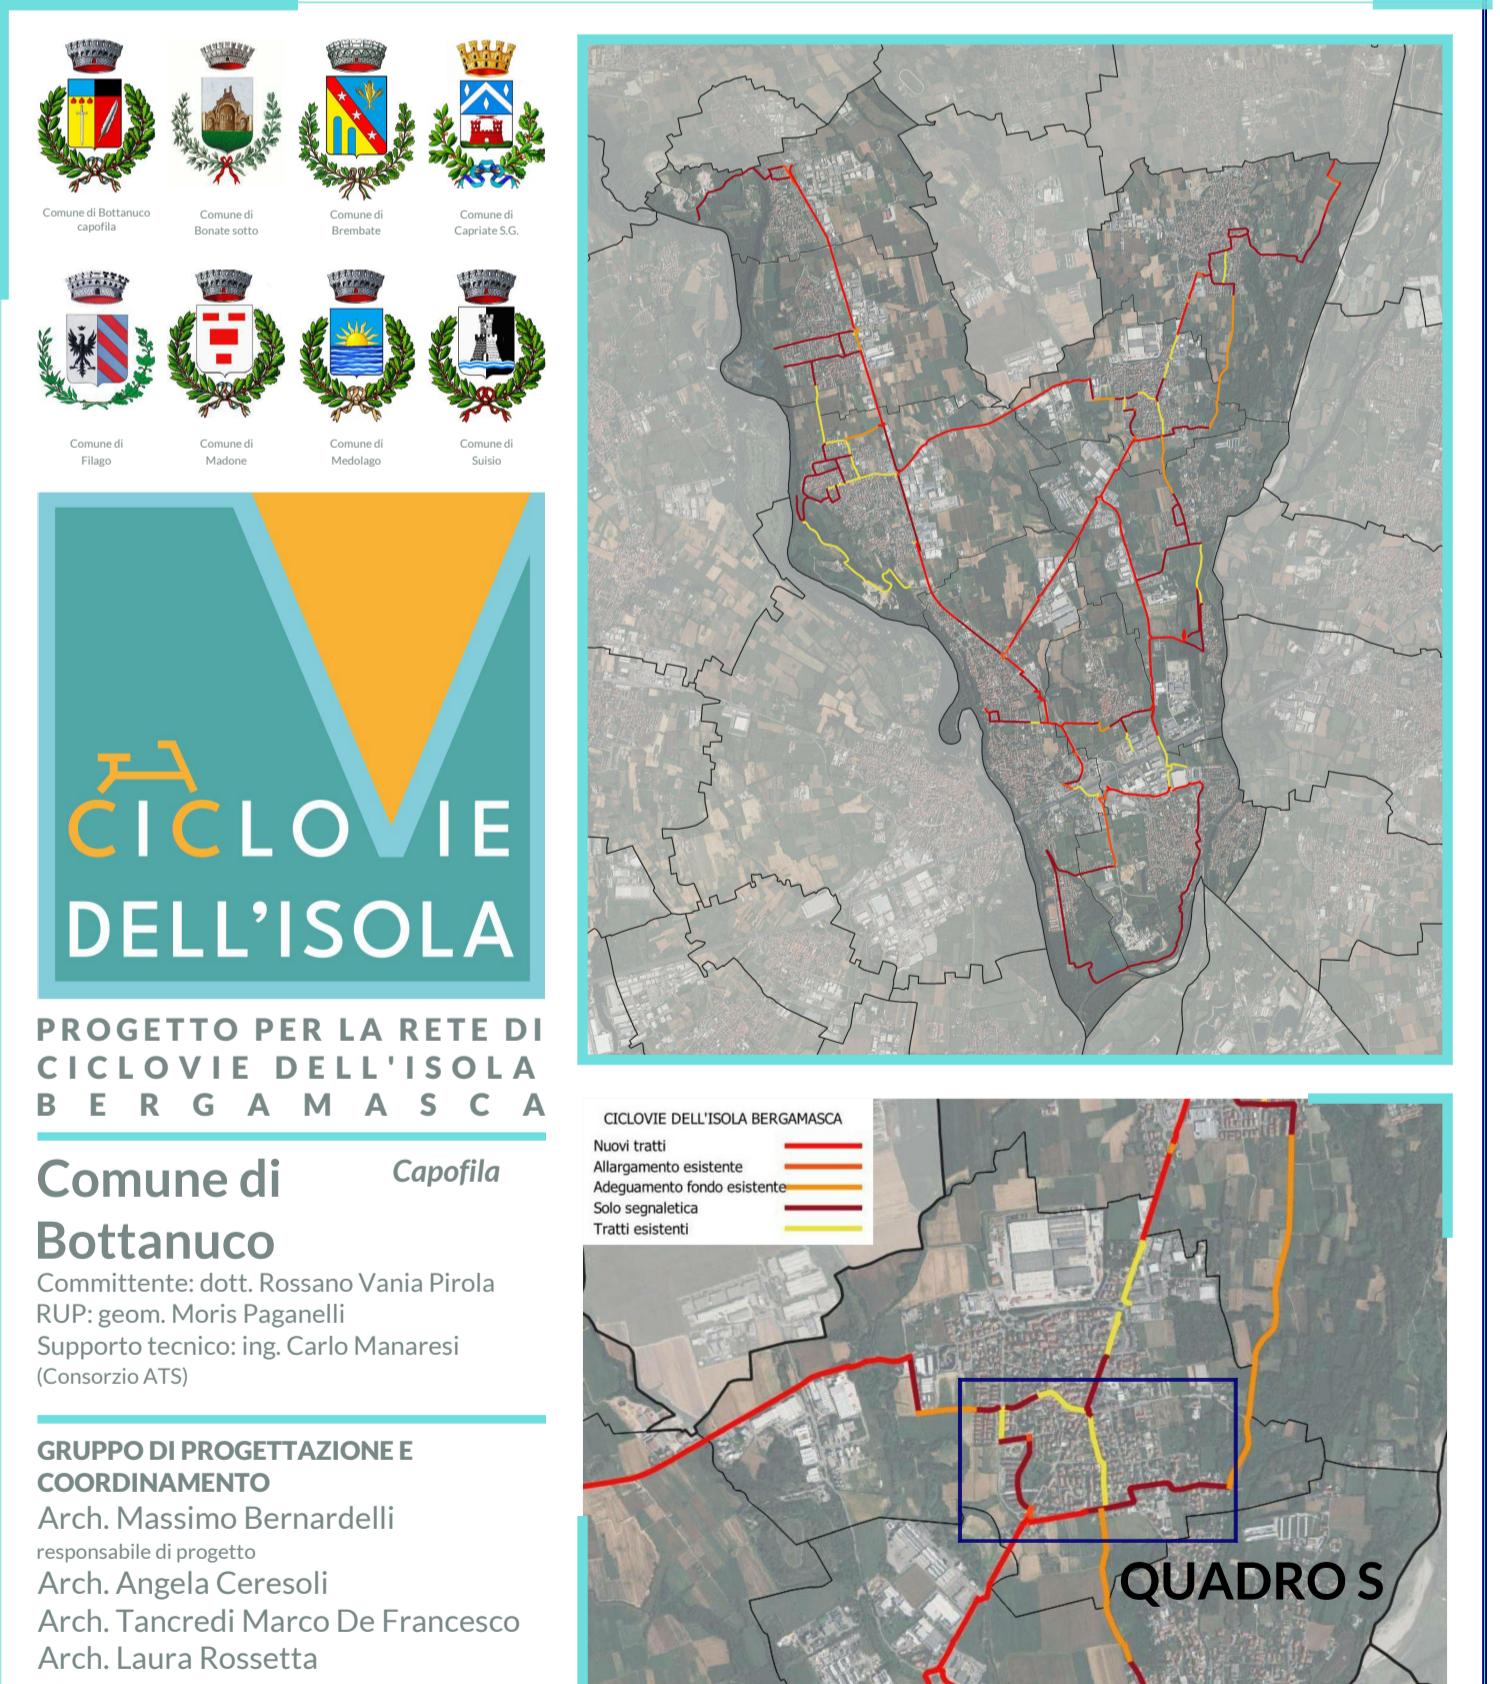

Comune di Madone 10-MA

Planimetria e sezioni

scala: varie

Aprile 2024

Progetto esecutivo CUP G21B2100011000

Si riserva il diritto di legge la proprietà del presente elaborato il divieto di riprodurre o comunicare a terzi senza autorizzazione del professionista.

Regione Lombardia

Decreti di finanziamento del 24/03/2022 Piazze generali infrastrutture per urbano e mobilità ciclistica di Regione Lombardia - n. 3700

Strade e Mobilità ciclistica di Regione Lombardia - n. 3700

Per informazioni: 1600 100 100

www.abc-studio.it info@abc-studio.it

ABC studio Progetti sostenibili

percorso e ambiente | architettura sostenibile | territorio e urbanistica | mobilità e cittadinanza | rigenerazione urbana | recupero e riuso