

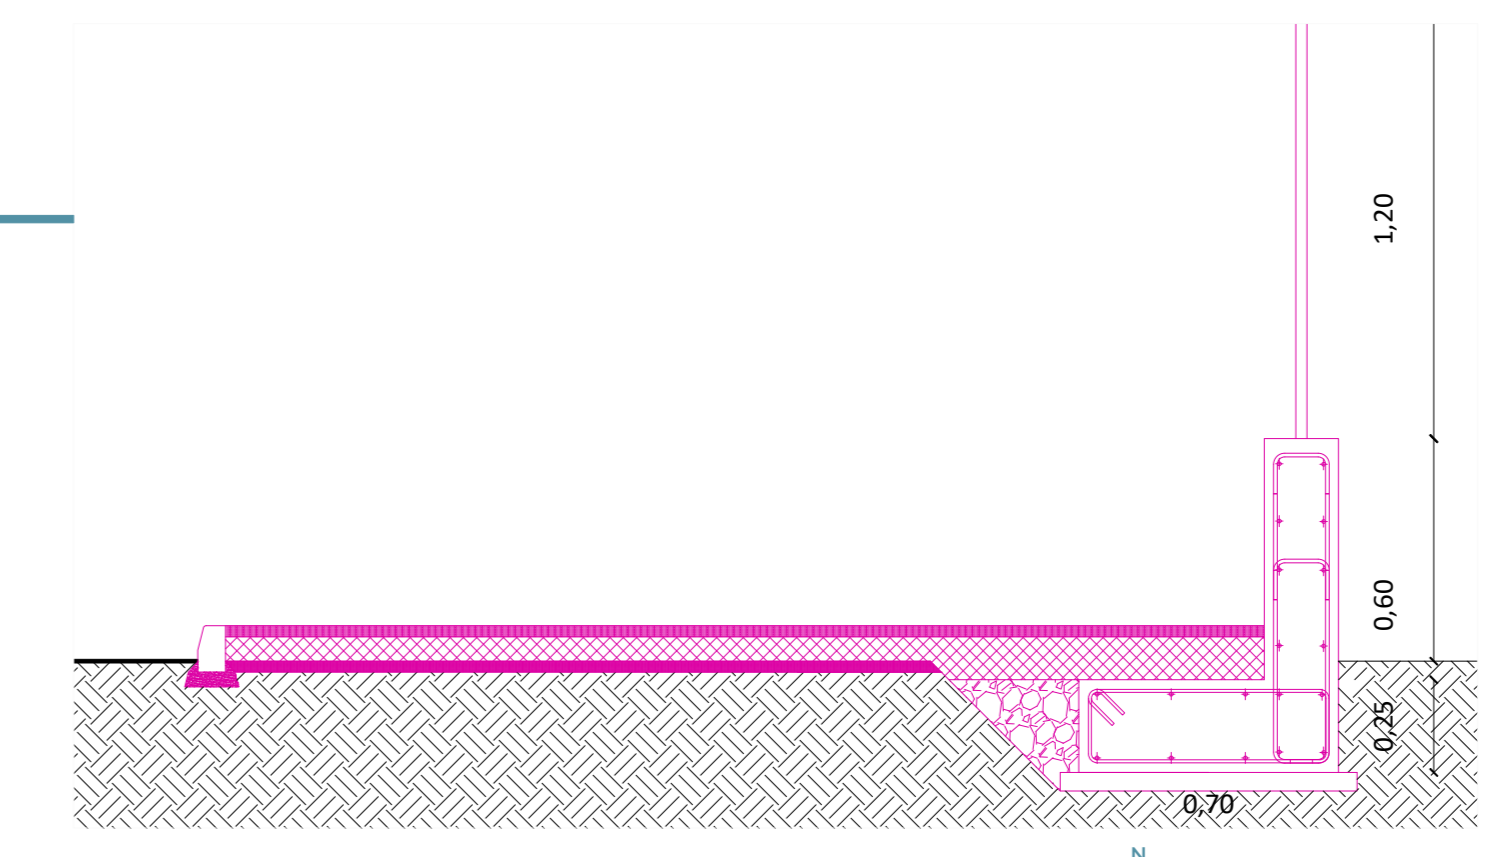


QUADRO D scala 1:100

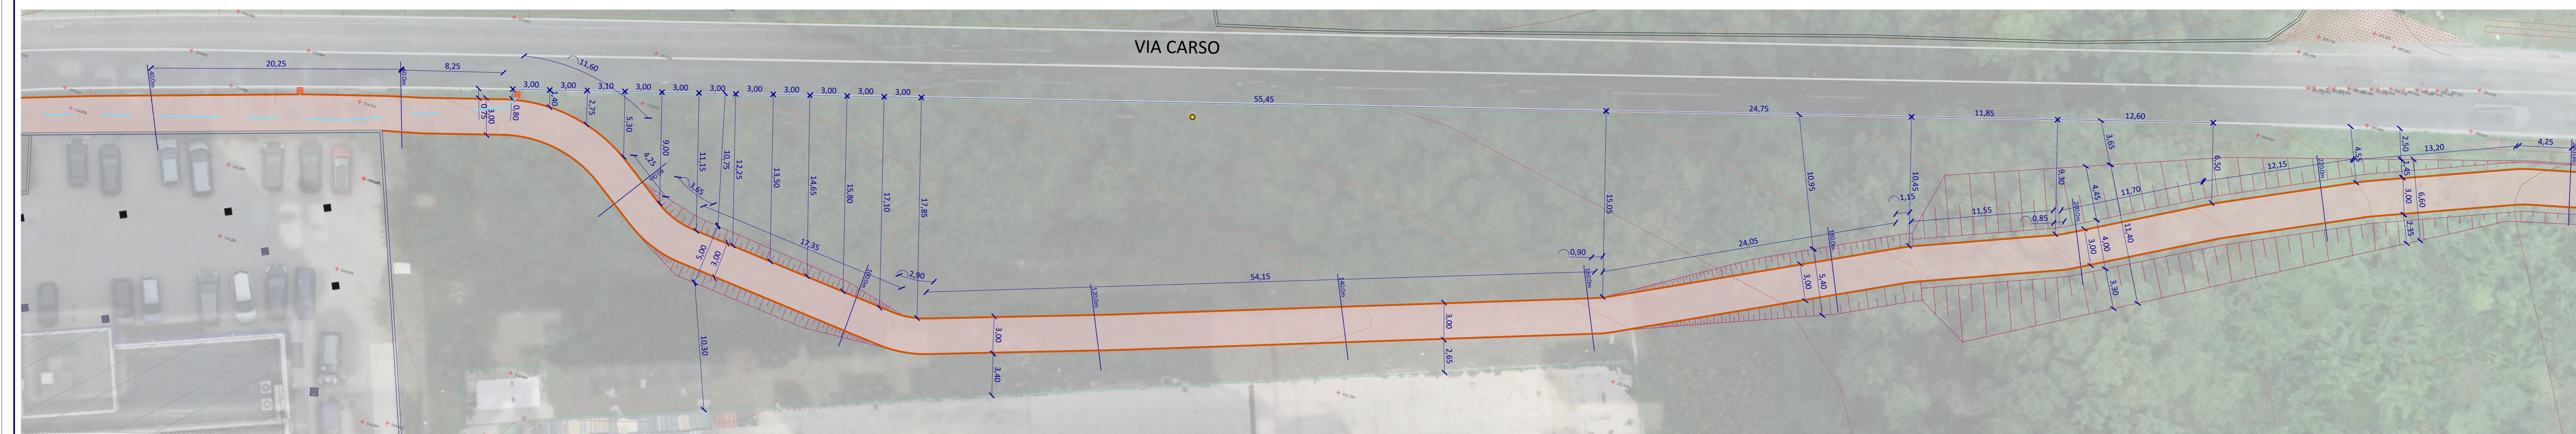

particolare rifacimento muro scala 1:20

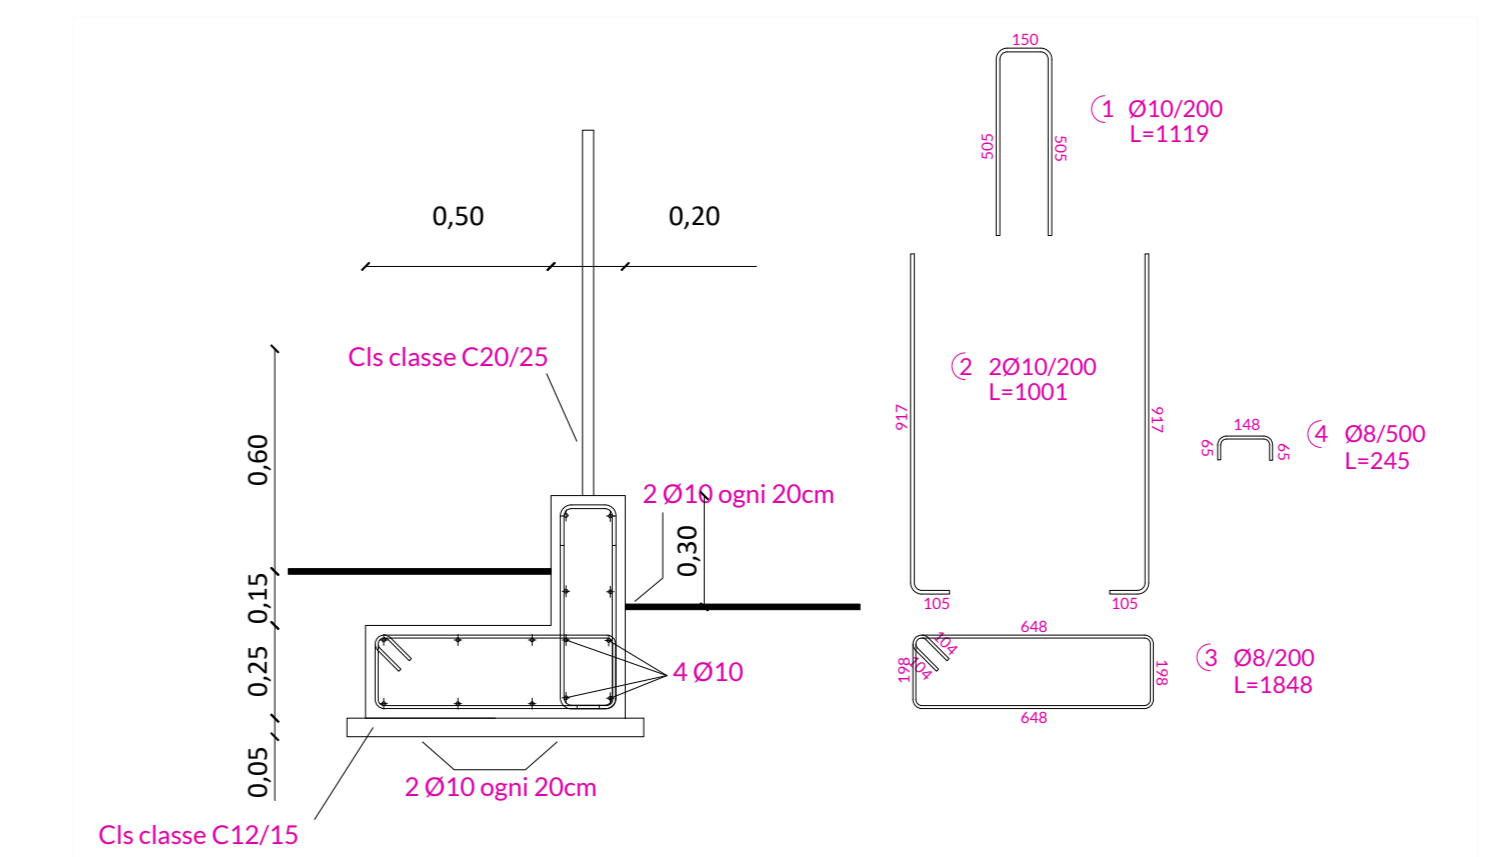

QUADRO E scala 1:200

STATO DI FATTO		PROGETTO	
	SEGNALETICA VERTICALE		TRACCIATO DI PROGETTO
	SEGNALETICA ORIZZONTALE		MANUFATTI
	CARTELLI PUBBLICITARI/DISSUASORI		SCARPATE E FOSSI DI GUARDIA
	PUBBLICA ILLUMINAZIONE		CADITOIE E CHIUSINI NUOVI/RICOLLOCATI
	CADITOIE E CHIUSINI		SEGNALETICA VERTICALE NUOVI/RICOLLOCATI
	PERCORSO STERRATO		PUBBLICA ILLUMINAZIONE NUOVI/RICOLLOCATI
	SCARPATE E FOSSI		DISSUASORI NUOVI/RICOLLOCATI
	PARAPETTO		PARAPETTO
	RECINZIONE		RECINZIONE
	CORDOLO IN CLS		CORDOLO IN CLS
	CORDOLO PROVINCIA		CORDOLO PROVINCIA
	CORDOLO SEPARAZIONE		CORDOLO SEPARAZIONE
	CORDOLO IN GRANITO		CORDOLO IN GRANITO
	POZZO PERDENTE		SISTEMAZIONE A VERDE
	SISTEMAZIONE A VERDE		PAVIMENTAZIONI DI PROGETTO
	PAVIMENTAZIONI DI PROGETTO		TAPPETINO D'USURA
	TAPPETINO D'USURA		TRIPLO STRATO
	CALCESTRUZZO DRENANTE		AUTOBLOCCANTI
	AUTOBLOCCANTI		SEGNALETICA DI PROGETTO
	SEGNALETICA DI PROGETTO		SEGNALETICA ORIZZONTALE
	SEGNALETICA ORIZZONTALE		CORSIE CICLABILI
	CORSIE CICLABILI		CORSIE CICLABILI CON VERNICE COLORATA
	PITTOGRAMMI E ATTRAVERSAMENTI		

LEGENDA

CICLOVIE DELL'ISOLA

PROGETTO PER LA RETE DI CICLOVIE DELL'ISOLA BERGAMASCA

Comune di **Bottanuco** Capofila

Comitente: dott. Rossano Vania Pirola
RUP: geom. Moris Paganelli
Supporto tecnico: ing. Carlo Manaresi (Consorzio ATS)

GRUPPO DI PROGETTAZIONE E COORDINAMENTO
Arch. Massimo Bernardelli responsabile di progetto
Arch. Angela Ceresoli
Arch. Tancredi Marco De Francesco
Arch. Laura Rossetta

ABC studio
Progetti sostenibili
paesaggio e ambiente | architettura sostenibile | territorio e urbanistica - mobilità e ciclabilità | rigenerazione urbana | recupero / riuso
www.abc-studio.eu info@abc-studio.eu

Regione Lombardia

Comune di Madone **02-MA**

Planimetria e sezioni scala: varie
Aprile 2024