

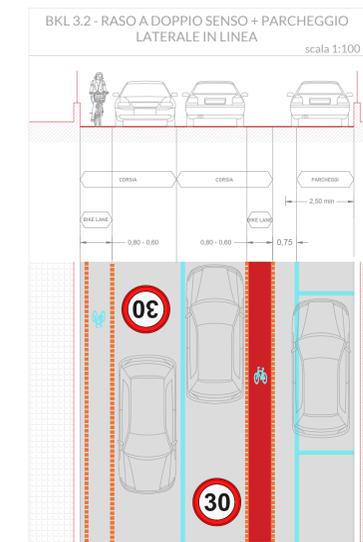


PASSERELLA SUL TORRENTE DORDO VEDI TAVOLA ST-MA-01

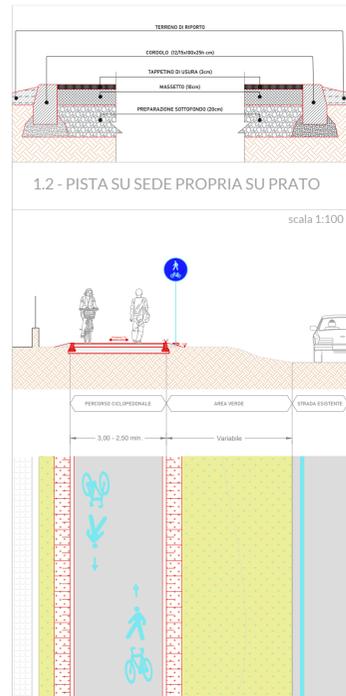

segnaletica verticale di indirizzamento
Ciclovia dell'Isola bergamasca

QUADRO F scala 1:100

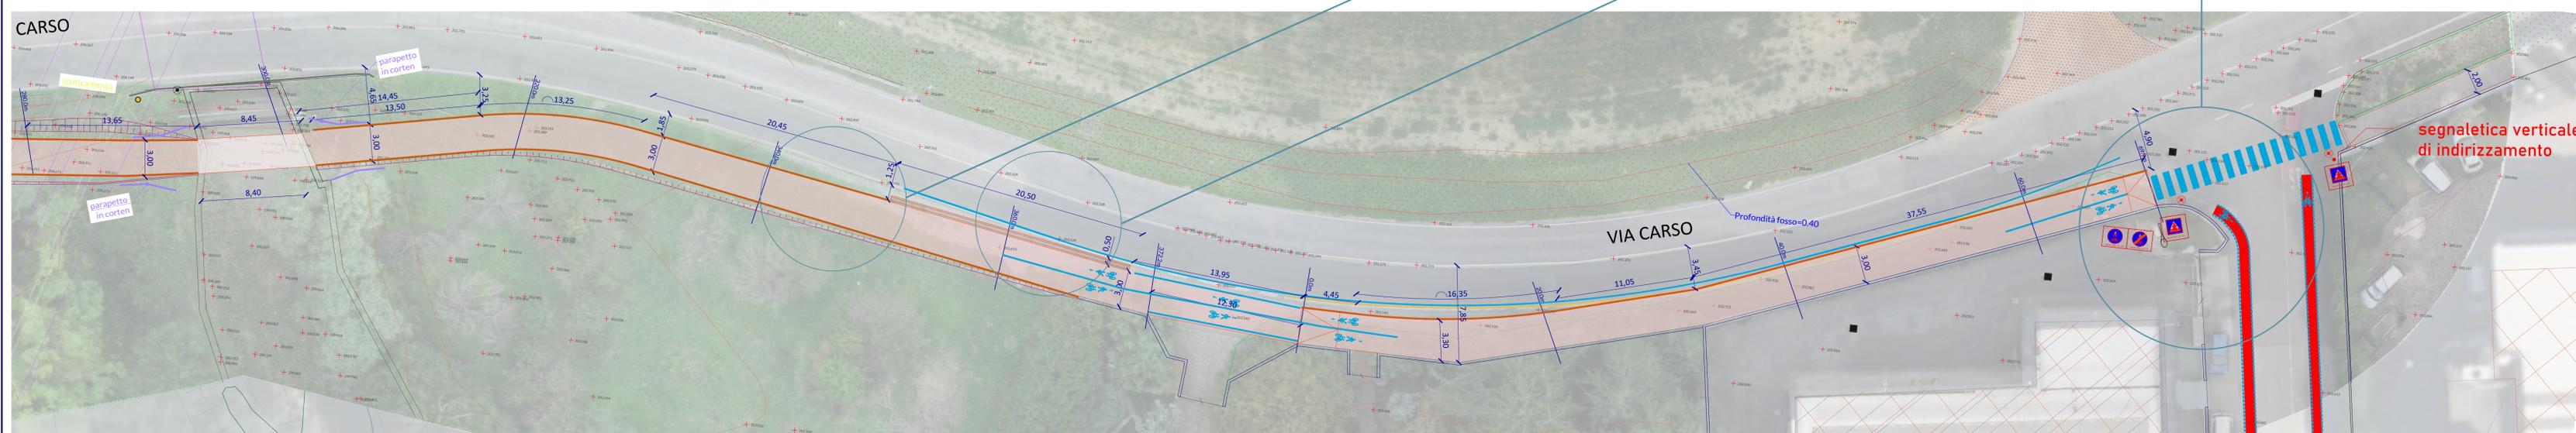

QUADRO F scala 1:200

STATO DI FATTO		PROGETTO	
	SEGNALETICA VERTICALE		TRACCIATO DI PROGETTO
	SEGNALETICA ORIZZONTALE		MANUFATTI
	CARTELLI PUBBLICITARI / DISSUASORI		SCARPATE / FOSSI DI GUARDIA
	PUBBLICA ILLUMINAZIONE		CADITOIE E CHIUSINI NUOVI/RICOLLOCATI
	CADITOIE E CHIUSINI		SEGNALETICA VERTICALE NUOVI/RICOLLOCATI
	PERCORSO STERRATO		PUBBLICA ILLUMINAZIONE NUOVI/RICOLLOCATI
	SCARPATE E FOSSI		DISSUASORI NUOVI/RICOLLOCATI
	PARAPETTO		CORSIE CICLABILI
	RECINZIONE		CORSIE CICLABILI CON VERNICE COLORATA
	CORDOLO IN CLS		PITTOGRAMMI E ATTRAVERSAMENTI
	CORDOLO PROVINCIA		
	CORDOLO SEPARAZIONE		
	CORDOLO IN GRANITO		
	POZZO PERDENTE		
	SISTEMAZIONE A VERDE		
	PAVIMENTAZIONI DI PROGETTO		
	TAPPETTO D'USURA		
	TRIPLO STRATO		
	CALCESTRUZZO DRENANTE		
	AUTOBLOCCANTI		
	SEGNALETICA DI PROGETTO		
	SEGNALETICA ORIZZONTALE		
	CORSIE CICLABILI		
	CORSIE CICLABILI CON VERNICE COLORATA		
	PITTOGRAMMI E ATTRAVERSAMENTI		

LEGENDA



Comune di **Bottanuco** *Capofila*
 Comitato: dott. Rossano Vania Pirola
 RUP: geom. Morris Paganelli
 Supporto tecnico: ing. Carlo Manaresi (Consorzio ATS)

GRUPPO DI PROGETTAZIONE E COORDINAMENTO
 Arch. Massimo Bernardelli
 responsabile di progetto
 Arch. Angela Ceresoli
 Arch. Tancredi Marco De Francesco
 Arch. Laura Rossetta

ABCstudio
 Progetti sostenibili
 paesaggio e ambiente | architettura sostenibile | territorio e urbanistica | mobilità e ciclabilità | rigenerazione urbana | recupero riuso
 www.abc-studio.eu info@abc-studio.eu

Regione Lombardia
 Comune di Madone **03-MA**
 Planimetria e sezioni scala: varie
 Aprile 2024

Progetto esecutivo CUP G21B2100011000

Si riserva a termini di legge la proprietà del presente elaborato il divieto di riprodurre o comunicare a terzi senza autorizzazione del professionista.