





QUADRO G scala 1:1.000

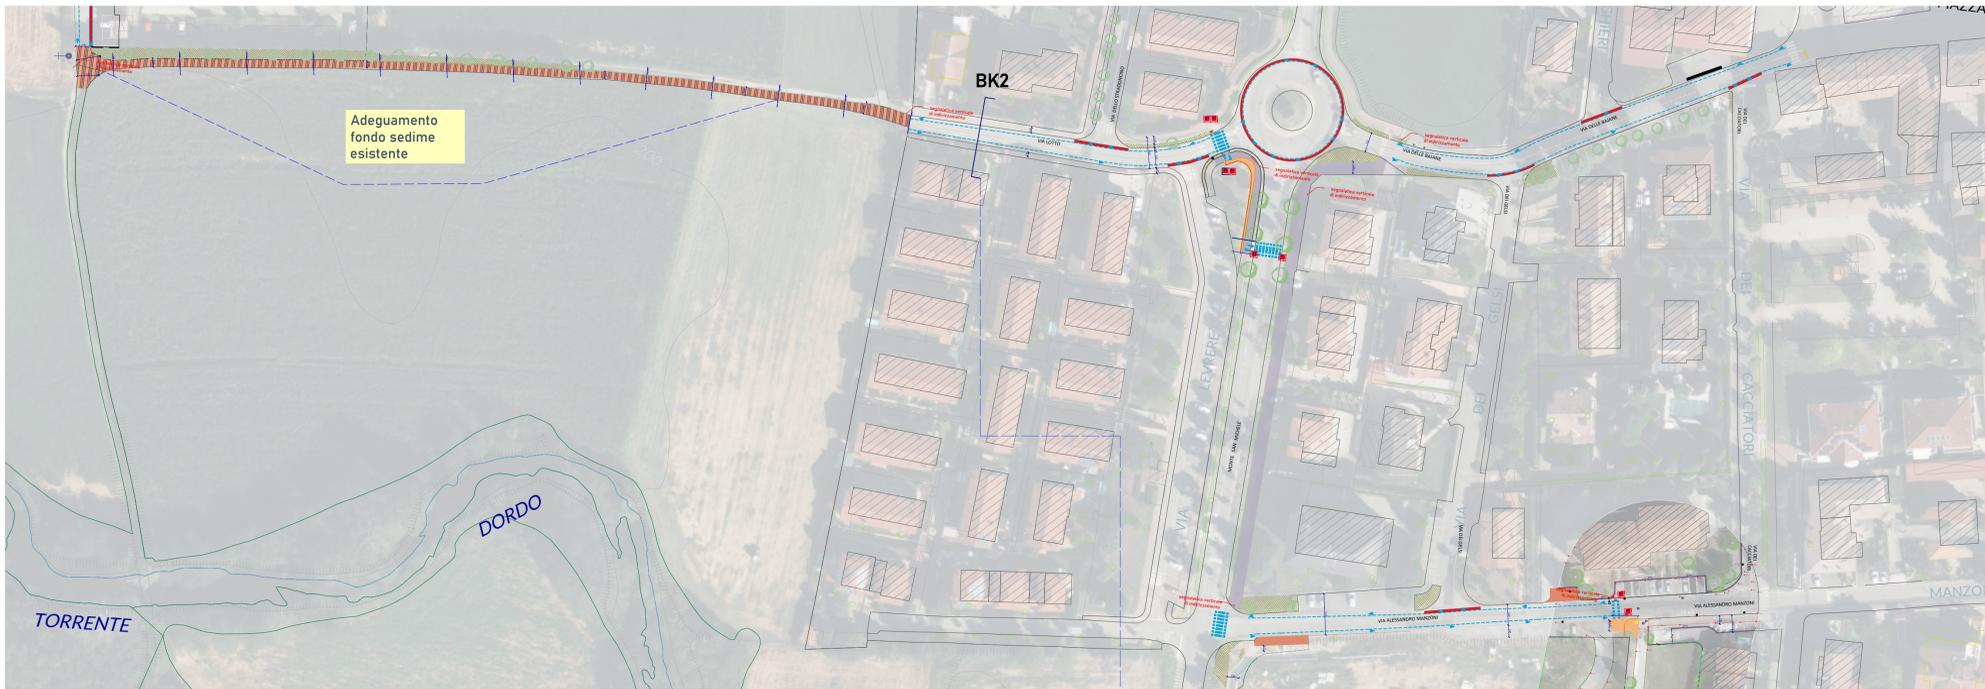

QUADRO H scala 1:1.000

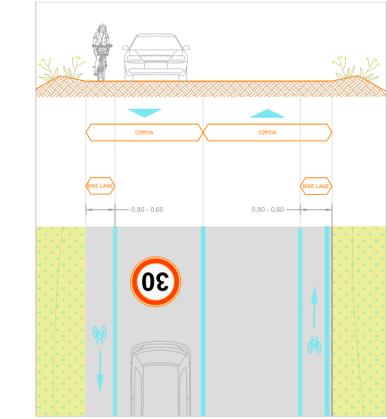



Ciclabilità su strade moderate a basso traffico e in contesti storici

solo segnaletica di direzione e pittogrammi su carreggiata

CLASSIFICAZIONE DELLA STRADA COME STRADA LOCALE E BIS limite 30 Km/h

Ciclovia alpina bergamasca


segnaletica verticale d'indirizzamento

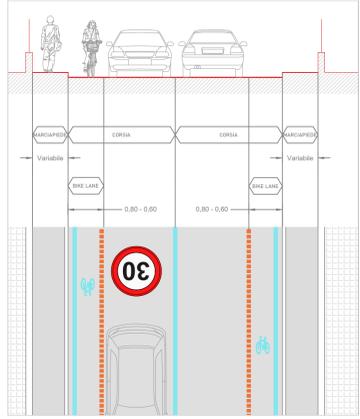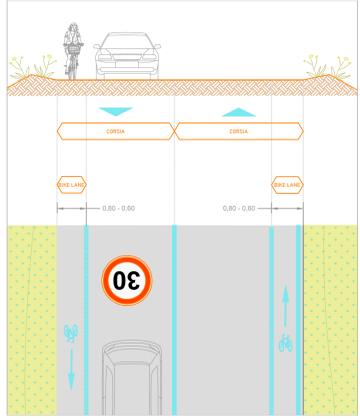

LEGENDA

STATO DI FATTO	PARAPETTO
SEGNALETICA VERTICALE	RECINZIONE
SEGNALETICA ORIZZONTALE	CORDOLO IN CLS
CARTELLI PUBBLICITARI/DISSUASORI	CORDOLO PROVINCIA
PUBBLICA ILLUMINAZIONE	CORDOLO SEPARAZIONE
CADITOIE E CHIUSINI	CORDOLO IN GRANITO
PERCORSO STERRATO	POZZO PERDENTE
SCARPATE E FOSSI	SISTEMAZIONE A VERDE
PROGETTO	PAVIMENTAZIONI DI PROGETTO
TRACCIATO DI PROGETTO	TAPPETINO D'USURA
MANUFATTI	TRIPLO STRATO
SCARPATE / FOSSI DI GUARDIA	CALCESTRUZZO DRENANTE
CADITOIE E CHIUSINI NUOVI/RICOLLOCATI	AUTOBLOCCANTI
SEGNALETICA VERTICALE NUOVI/RICOLLOCATI	SEGNALETICA DI PROGETTO
PUBBLICA ILLUMINAZIONE NUOVI/RICOLLOCATI	SEGNALETICA ORIZZONTALE
DISSUASORI NUOVI/RICOLLOCATI	CORSIE CICLABILI
	CORSIE CICLABILI CON VERNICE COLORATA
	PITTOGRAMMI E ATTRAVERSAMENTI

QUADRO I scala 1:500

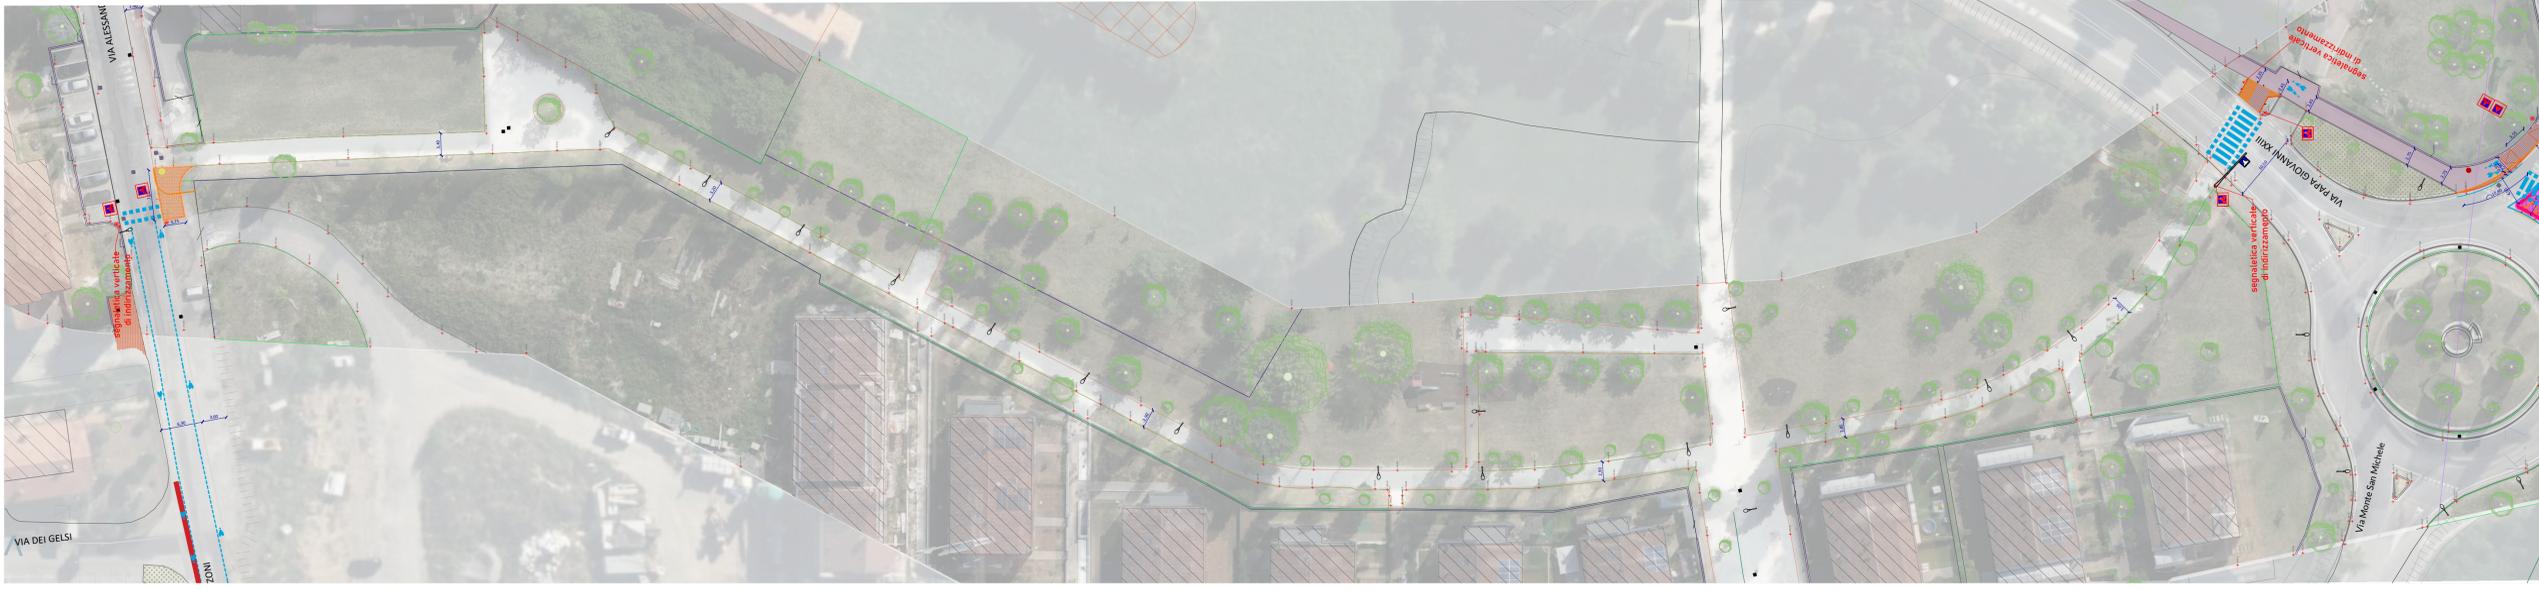

CICLOVIE DELL'ISOLA

PROGETTO PER LA RETE DI CICLOVIE DELL'ISOLA BERGAMASCA

Comune di **Capofila**

Bottanuco

Committente: dott. Rossano Vania Pirola
RUP: geom. Moris Paganelli
Supporto tecnico: ing. Carlo Manaresi (Consorzio ATS)

GRUPPO DI PROGETTAZIONE E COORDINAMENTO
Arch. Massimo Bernardelli
responsabile di progetto
Arch. Angela Ceresoli
Arch. Tancredi Marco De Francesco
Arch. Laura Rossetta

ABC studio
Progetti sostenibili

paesaggio e ambiente | architettura sostenibile | territorio e urbanistica | mobilità e ciclabilità | rigenerazione urbana | recupero | riuso

www.abc-studio.eu info@abc-studio.eu

Regione Lombardia

Decreto di finanziamento del 24/03/2022 Direzione generale Infrastrutture trasporti e mobilità sostenibile - Infrastrutture urbane e opere pubbliche - Bando 147/2021 e Mobilità ciclistica di Regione Lombardia - n. 3162

CICLOVIE DELL'ISOLA BERGAMASCA

NUOVI TRATTI
Adattamento esistente
Solo segnaletica
Tratti esistenti

QUADRO G
QUADRO H
QUADRO I

Comune di **Madone** **04-MA**

Planimetria e sezioni

scala: varie
Aprile 2024

Progetto esecutivo CUP G21B2100011000

Si riserva a termini di legge la proprietà del presente elaborato il divieto di riprodurre o comunicare a terzi senza autorizzazione del professionista.