

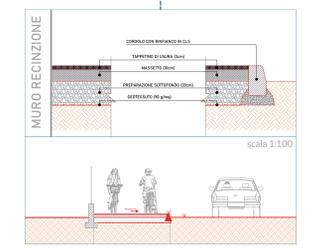
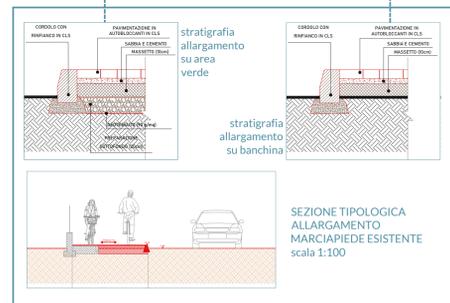


QUADRO L scala 1:200

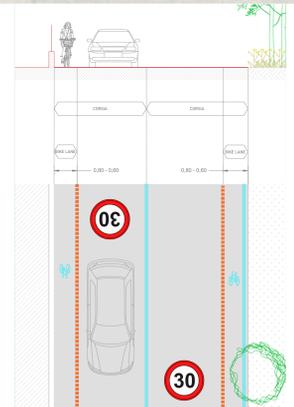

**LEGENDA**

SEGNALLETICA VERTICALE	PARAPETTO
SEGNALLETICA ORIZZONTALE	RECINZIONE
CARTELLI PUBBLICITARI (DISSUASORI)	CORDELOLO IN CLS
PUBBLICA ILLUMINAZIONE	CORDELOLO PROVINCIA
CADITOIE E CHIUSINI	CORDELOLO SEPARAZIONE
PERCORSO STERZATO	CORDELOLO IN GRANITO
SCARPATE E FOSSI	POZZO PERDENTE
PROGETTO	SISTEMAZIONE A VERDE
TRACCIATO DI PROGETTO	PAVIMENTAZIONE DI PROGETTO
MANUFATTI	TAPPETINO D'USURA
SCARPATE / FOSSI DI GUARDIA	TRIPLO STRATO
CADITOIE E CHIUSINI NUOVI/RICOLLOCATI	CALCESTRUZZO DRENANTE
SEGNALLETICA VERTICALE NUOVI/RICOLLOCATI	AUTOBLOCCANTI
PUBBLICA ILLUMINAZIONE NUOVI/RICOLLOCATI	SEGNALLETICA DI PROGETTO
DISSUASORI NUOVI/RICOLLOCATI	SEGNALLETICA ORIZZONTALE
	CORSE CICLABILI
	CORSE CICLABILI CON VERNICE COLORATA
	PITTOGRAFAMI E ATTRAVERSAMENTI

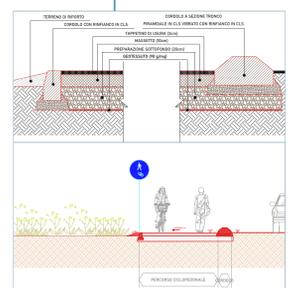


Ciclabilità su strade moderate a basso traffico e in contesti storici

solo segnaletica di direzione e pittogrammi su carreggiata

**CLASSIFICAZIONE DELLA STRADA COME STRADA LOCALE E BIS limite 30 Km/h**

segnaletica verticale di indirizzamento

segnaletica verticale d'indirizzamento

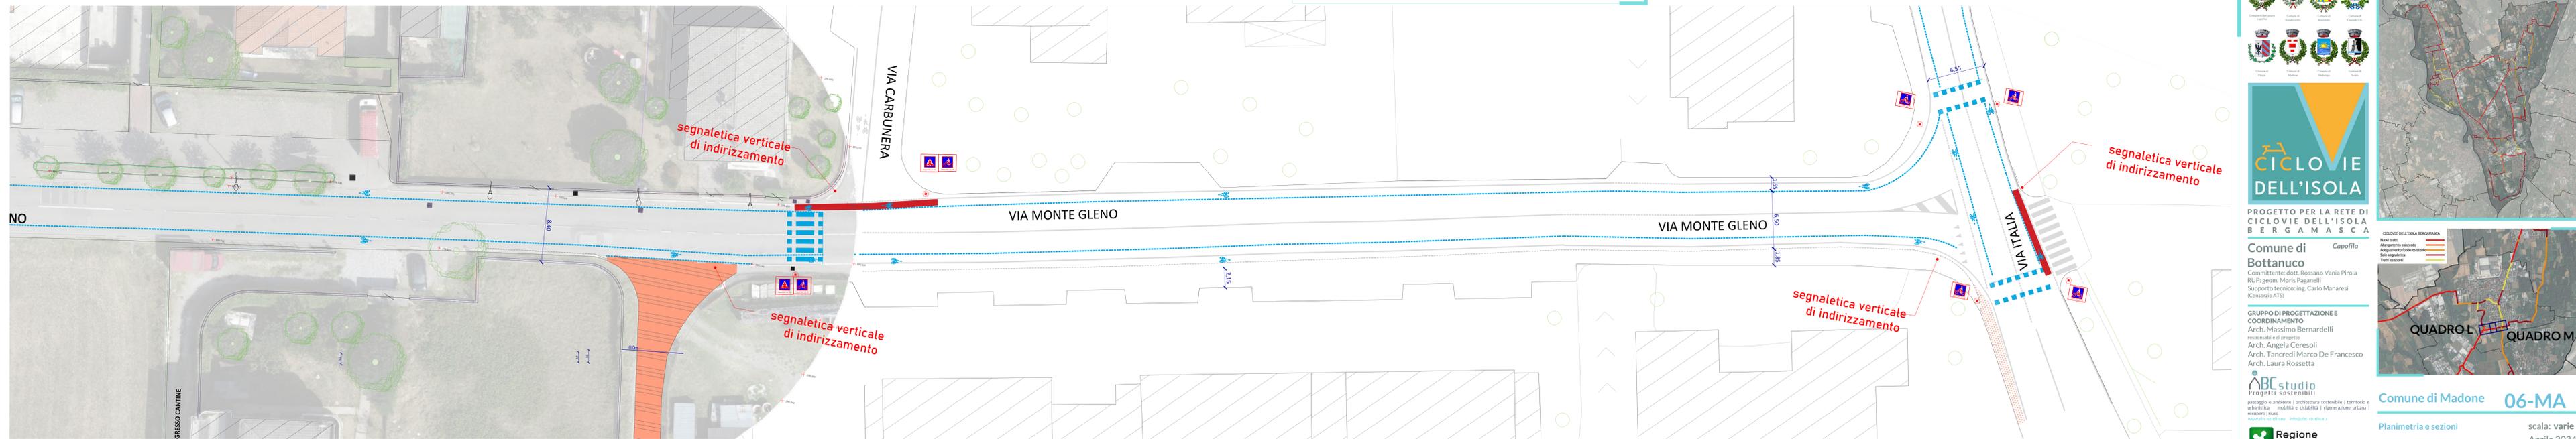

QUADRO M scala 1:200

**CICLOVIE DELL'ISOLA**

PROGETTO PER LA RETE DI CICLOVIE DELL'ISOLA BERGAMASCA

Comune di **Bottanuco** Capofila

Comitato di progetto: dott. Rossano Vania Pirota  
RUP: geom. Moris Paganelli  
Supporto tecnico: ing. Carlo Manaresi (Consorzio ATSI)

GRUPPO DI PROGETTAZIONE E COORDINAMENTO  
Arch. Massimo Bernardelli  
responsabile di progetto  
Arch. Angela Ceresoli  
Arch. Tancredi Marco De Francesco  
Arch. Laura Rossetta

**ABCstudio**  
Progetti sostenibili  
spazi | ambiente | architettura sostenibile | territorio e urbanistica | mobilità e ciclabilità | rigenerazione urbana | recupero d'area  
www.abcstudio.eu info@abcstudio.eu

**Regione Lombardia**

Comune di **Madone** **06-MA**

Planimetria e sezioni scala: varie  
Aprile 2024

Progetto esecutivo CUP G21B2100011000