



QUADRO D scala 1:200

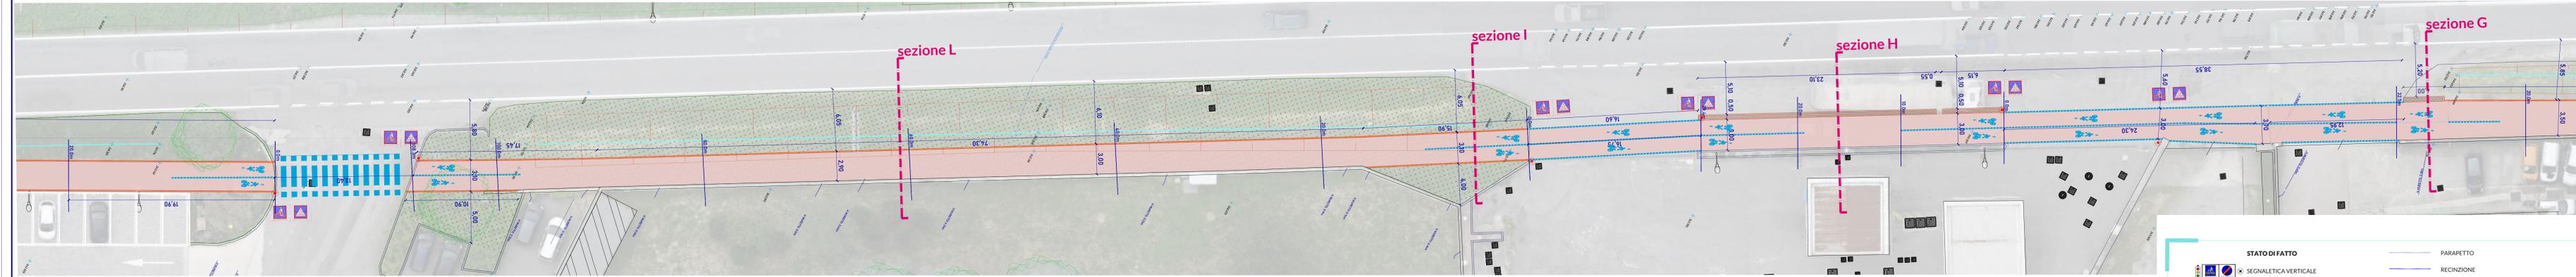

QUADRO E scala 1:200

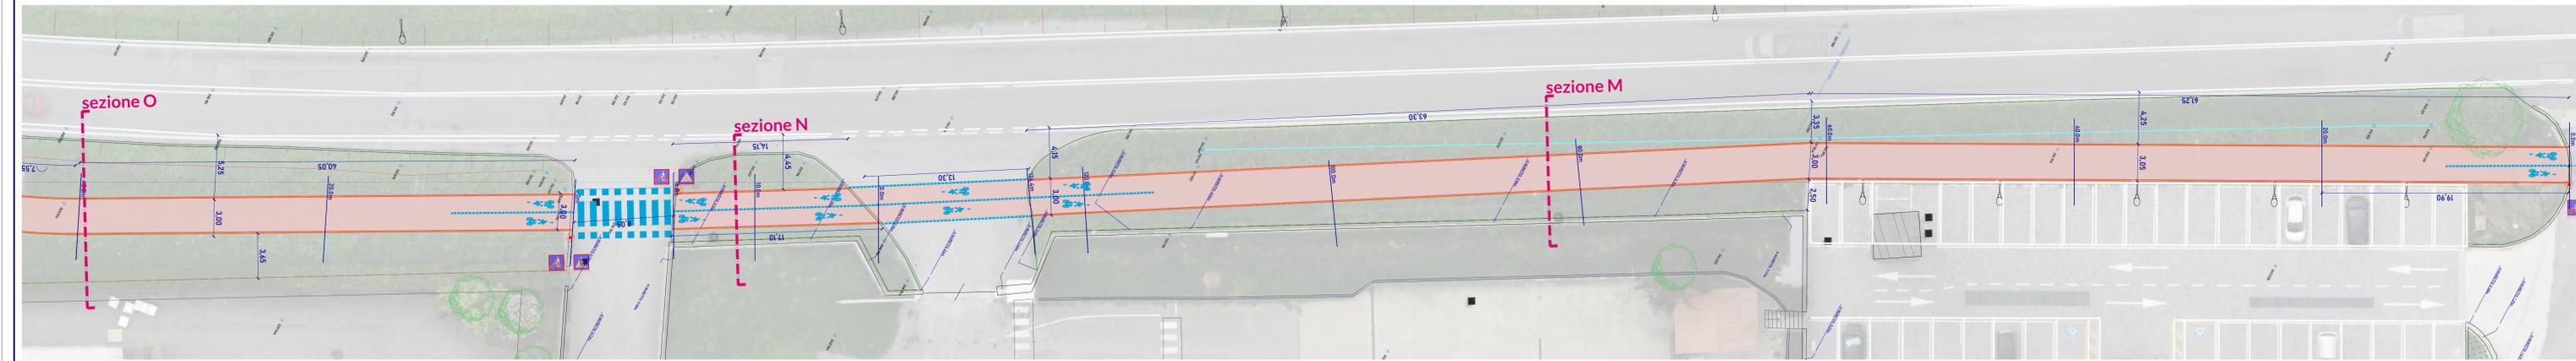

STATO DI FATTO		PARAPETTO	
	SEGNALETICA VERTICALE		RECINZIONE
	SEGNALETICA ORIZZONTALE		CORDOLO IN CLS
	CARTELLI PUBBLICITARI / DISSUASORI		CORDOLO PROVINCIA
	PUBBLICA ILLUMINAZIONE		CORDOLO SEPARAZIONE
	CADITOIE E CHIUSINI		CORDOLO IN GRANITO
	PERCORSO STERRATO		POZZO PERDENTE
	SCARPATE E FOSSI		PAVIMENTAZIONI A VERDE
	TRACCIATO DI PROGETTO		PAVIMENTAZIONI DI PROGETTO
	MANUFATTI		TAPPETINO D'USURA
	SCARPATE / FOSSI DI GUARDIA		TRIPLO STRATO
	CADITOIE E CHIUSINI NUOVI/RICOLLOCATI		CALCESTRUZZO DRENANTE
	SEGNALETICA VERTICALE NUOVI/RICOLLOCATI		AUTOBLOCCANTI
	PUBBLICA ILLUMINAZIONE NUOVI/RICOLLOCATI		SEGNALETICA DI PROGETTO
	DISSUASORI NUOVI/RICOLLOCATI		SEGNALETICA ORIZZONTALE
			CORSIE CICLABILI
			CORSIE CICLABILI CON VERNICE COLORATA
			PITTOGRAMMI E ATTRAVERSAMENTI

LEGENDA



CICLOVIE DELL'ISOLA

PROGETTO PER LA RETE DI CICLOVIE DELL'ISOLA BERGAMASCA

Comune di **Bottanuco** Capofila

Committente: dott. Rossano Vania Pirola
 R.U.P. geom. Maria Paganelli
 Supporto tecnico: ing. Carlo Manaresi (Consorzio ATS)

GRUPPO DI PROGETTAZIONE E COORDINAMENTO
 Arch. Massimo Bernardelli
 responsabile di progetto
 Arch. Angela Ceresoli
 Arch. Laura Rossetta
 Dott. Tancredi Marco De Francesco




ABCstudio
 Progetti Sostenibili

passaggio e ambiente | architettura sostenibile | territorio e urbanistica | mobilità e ciclabilità | rigenerazione urbana | recupero / riuso

www.abcstudio.eu #tagabc-studio



QUADRO F scala 1:200

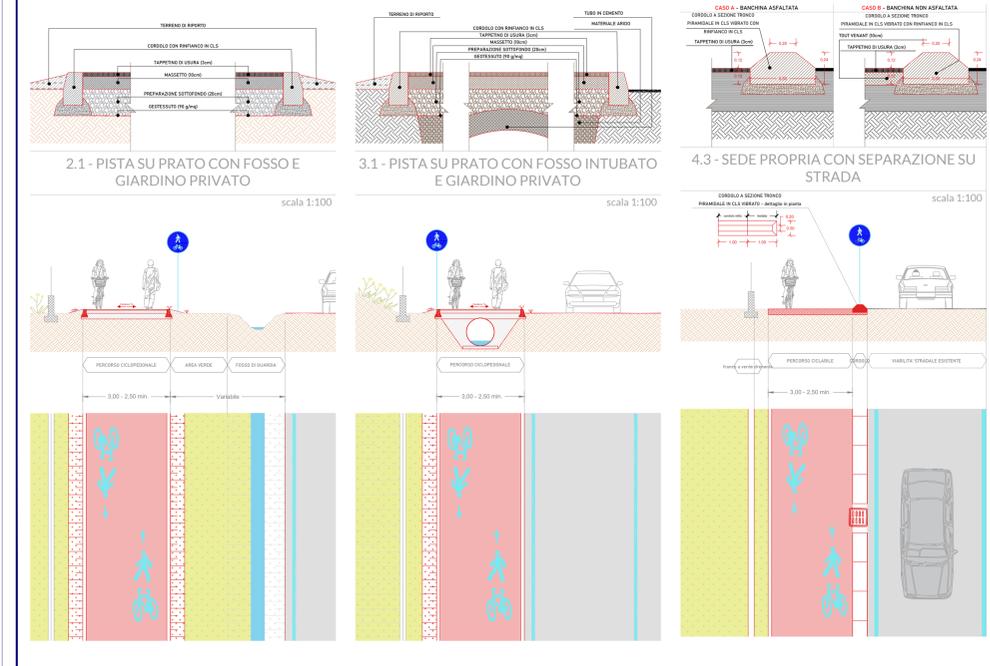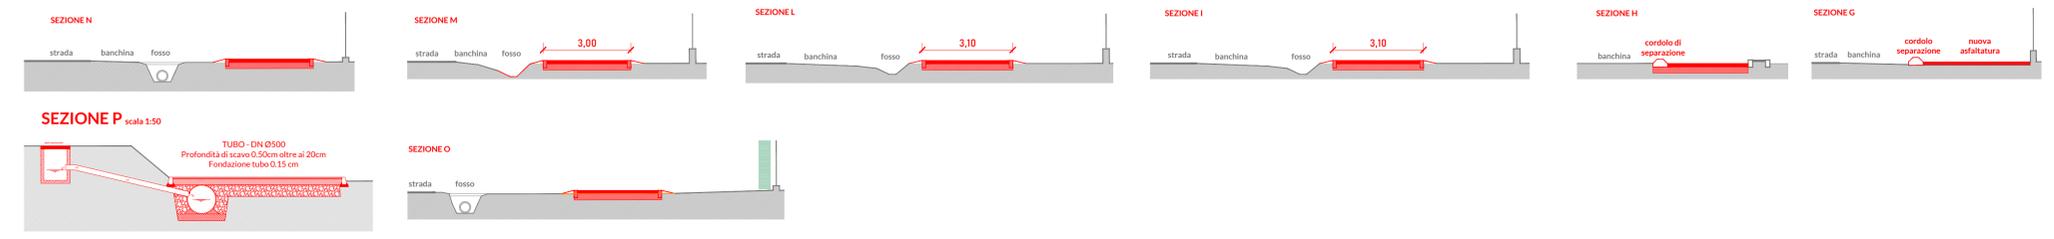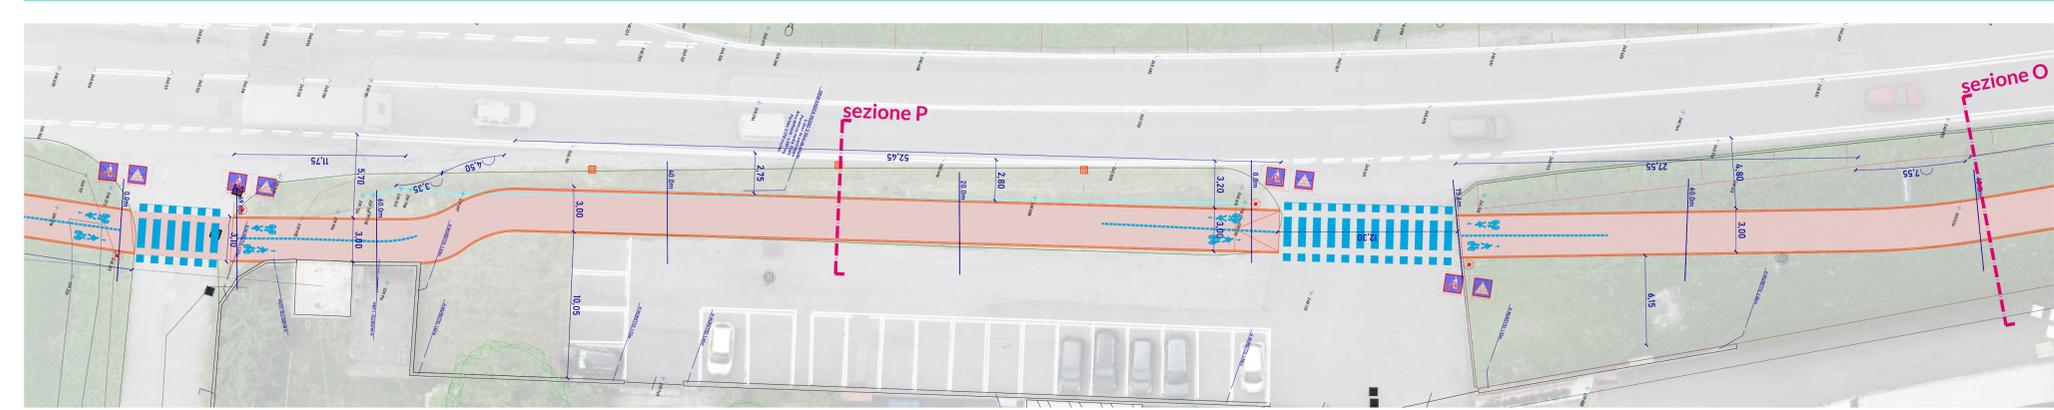

Comune di **Medolago** **03-ME**

Planimetrie e sezioni scala: varie
 Aprile 2024

Progetto esecutivo CUP G21B2100011000

Si riserva ai termini di legge la proprietà del presente elaborato del divieto di riproduzione o comunicazione a terzi senza autorizzazione dei professionisti.