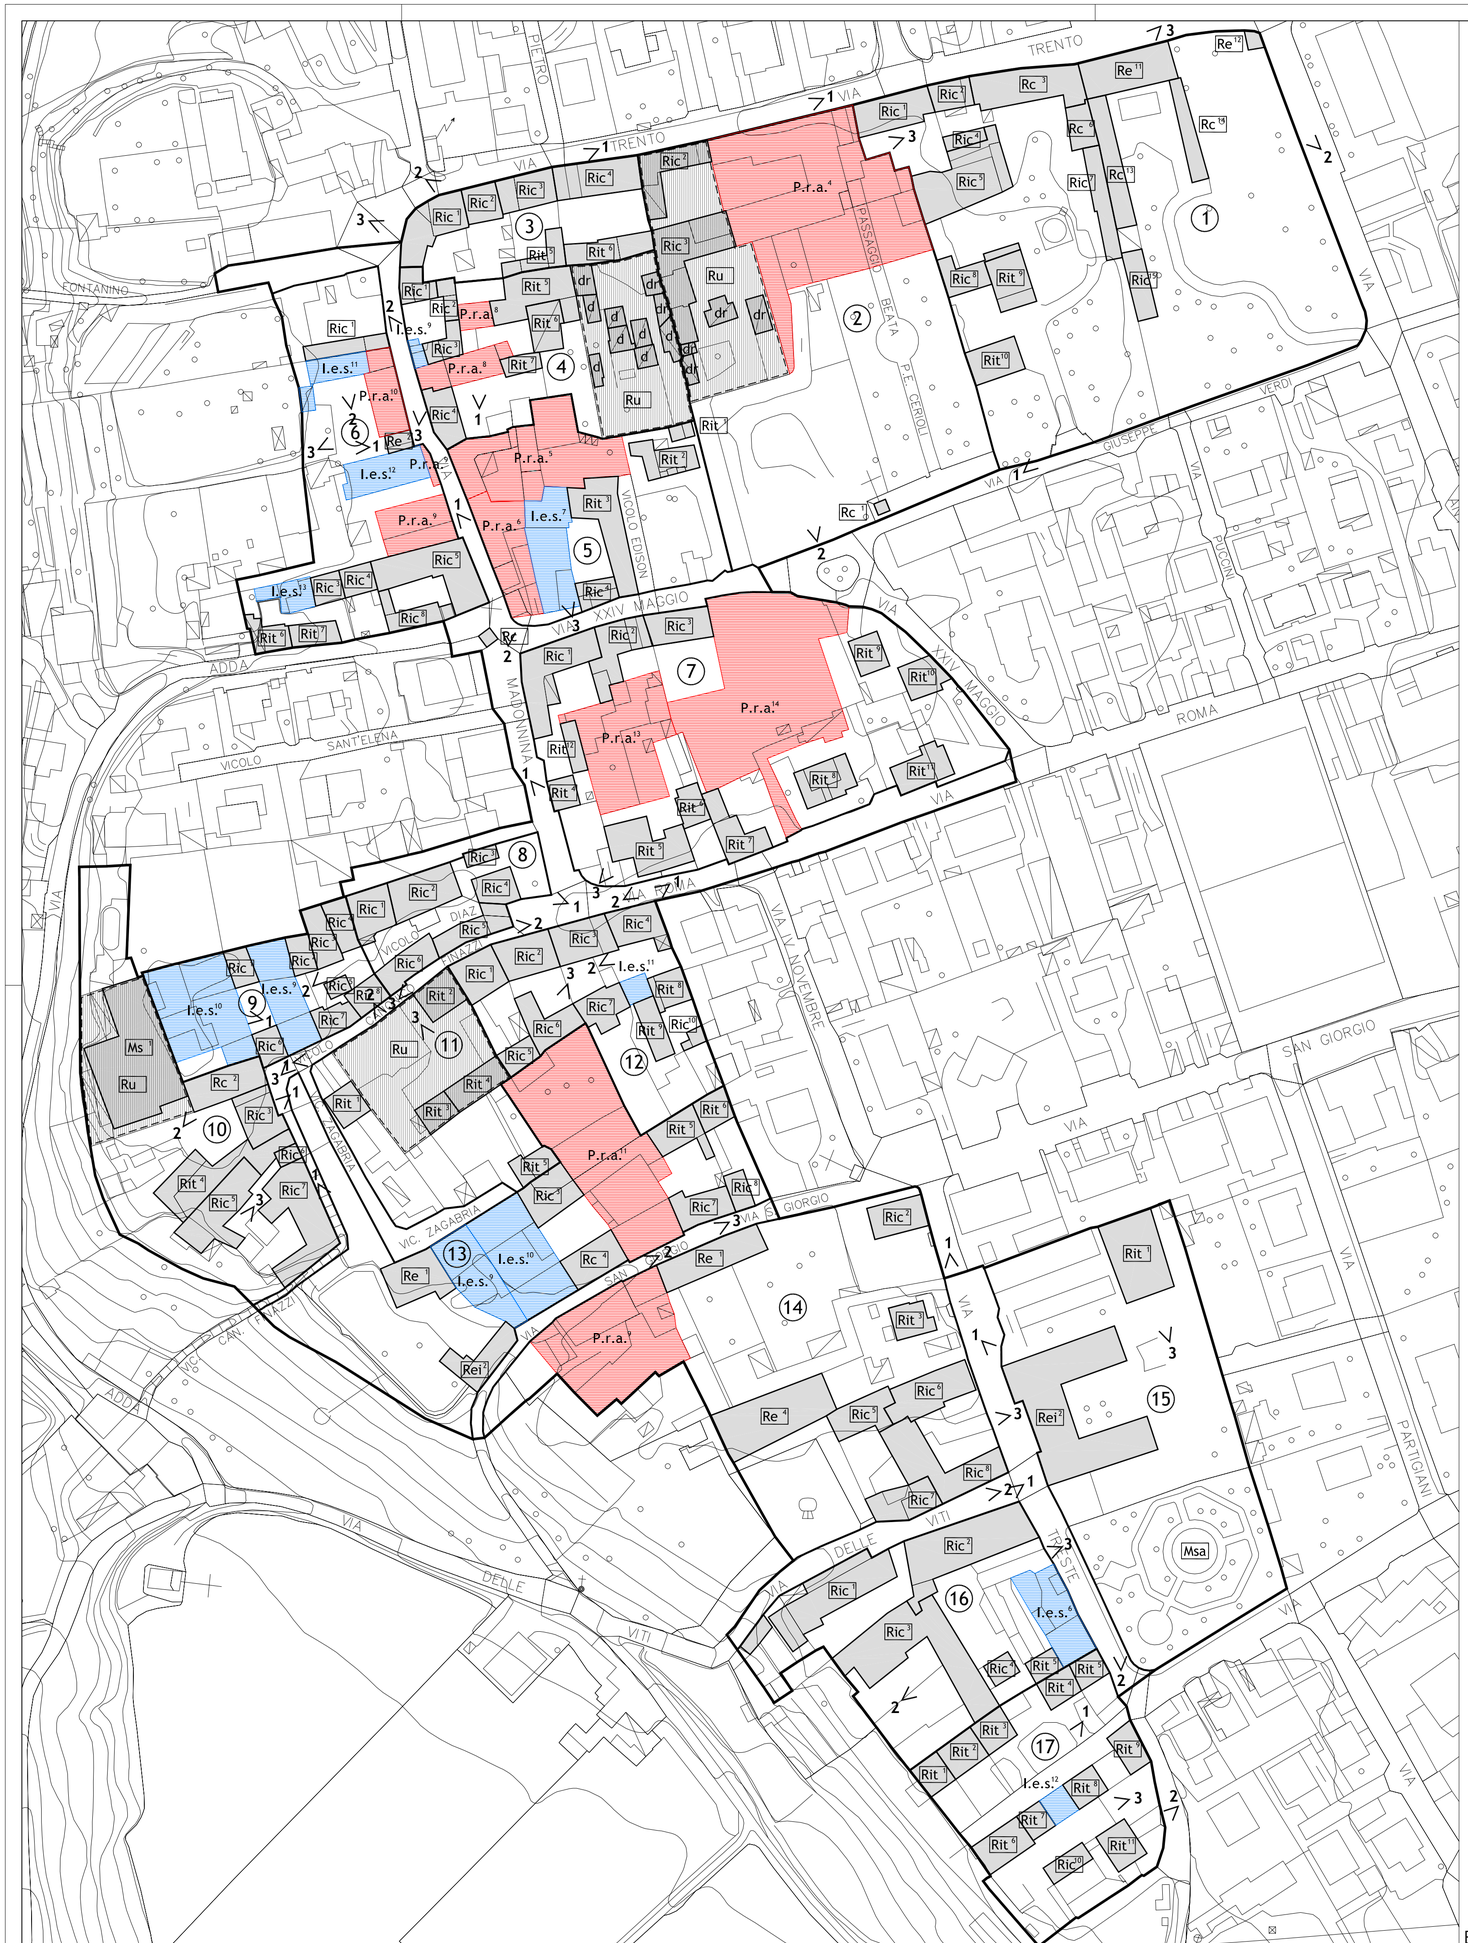

Bottanuco

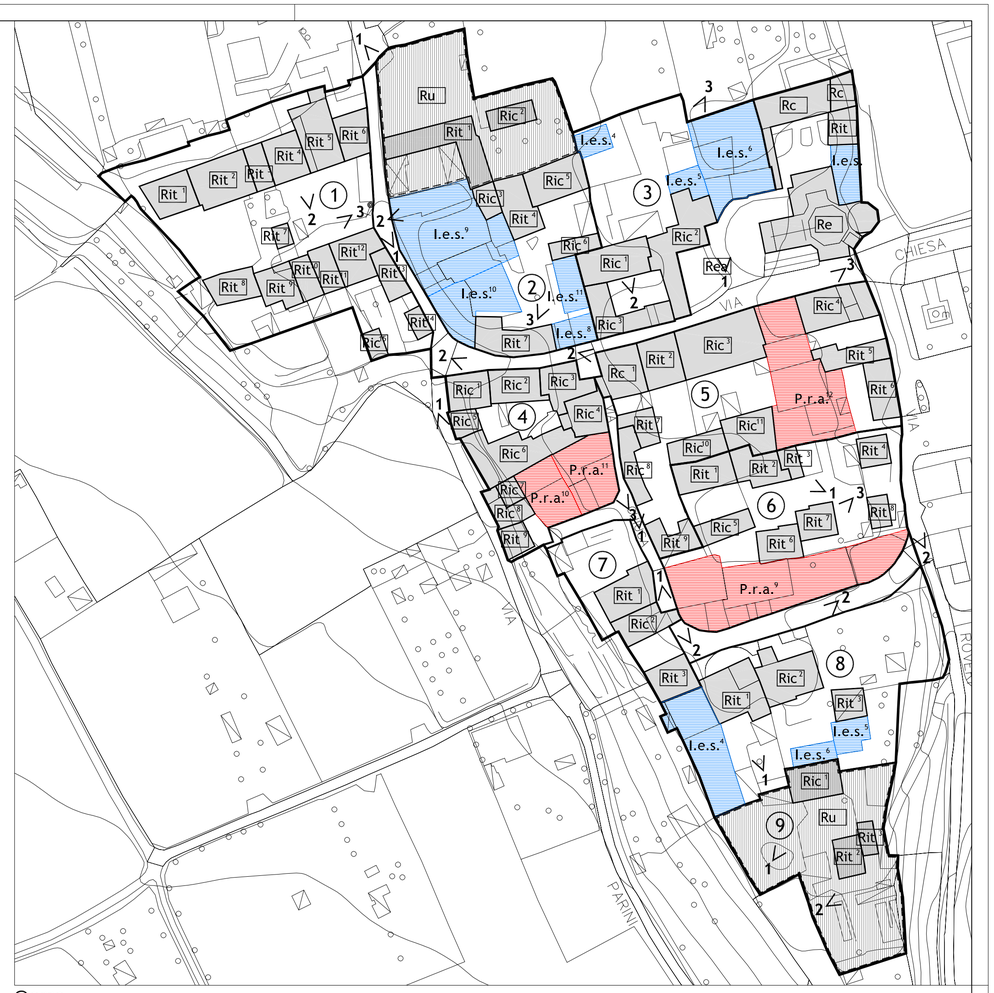

Cerro

LEGENDA:

- Unità organiche
- Piani di recupero approvati
- Interventi edilizi singoli

Tipo di intervento:

- Re — Restauro
- Rei — Restauro: interventi di valorizzazione dell'esistente con possibilità di modifiche e integrazioni ai fini funzionali
- Rc — Risanamento conservativo
- Rea — Restauro, ripristino e salvaguardia degli spazi aperti esistenti
- Ric — Riqualificazione edilizia con conservazione
- Rit — Riqualificazione edilizia volta alla trasformazione parziale delle caratteristiche esistenti
- Ria — Ridefinizione, integrazione e riqualificazione degli spazi aperti esistenti
- D — Demolizione senza ricostruzione
- Dr — Demolizione e ricostruzione
- Ru — Riqualificazione urbanistica
- Ncae — Nuova configurazione degli spazi aperti esistenti

PIANO DI GOVERNO DEL TERRITORIO 2008

COMUNE DI
BOTTANUCO
PROVINCIA DI BERGAMO

PIANO DELLE REGOLE

SISTEMA INSEDIATIVO

PdR3.3

Centro storico
unità organiche
modalità d'intervento

scala 1:1.000

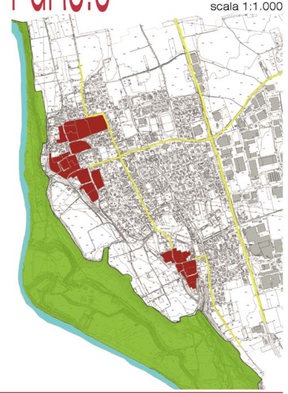

R2STUDIO
r2studio@virgilio.it
via Don Carlo Botta , 9 - 24122 Bergamo tel./fax 035 270074

PROGETTO DEL PIANO

Progettista urbanista
arch. Alessandro Rota Martir

Consulente
arch. Matteo Riva

Consulente storico
arch. Paolo Mazzariol

Aspetti paesaggistici e Valutazione Ambientale Strategica:
arch. Fulvio Adobati, arch. Alessandro Oliveri

Studi per le componenti geologica e sismica:
Studio Associato Eurogeo
dott. Renato Caldarelli, dott. Massimo Elitropi