




Sezione "A-A" - nuova rotatoria sulla S.P. n. 170 - progr. km 5+610_1:50

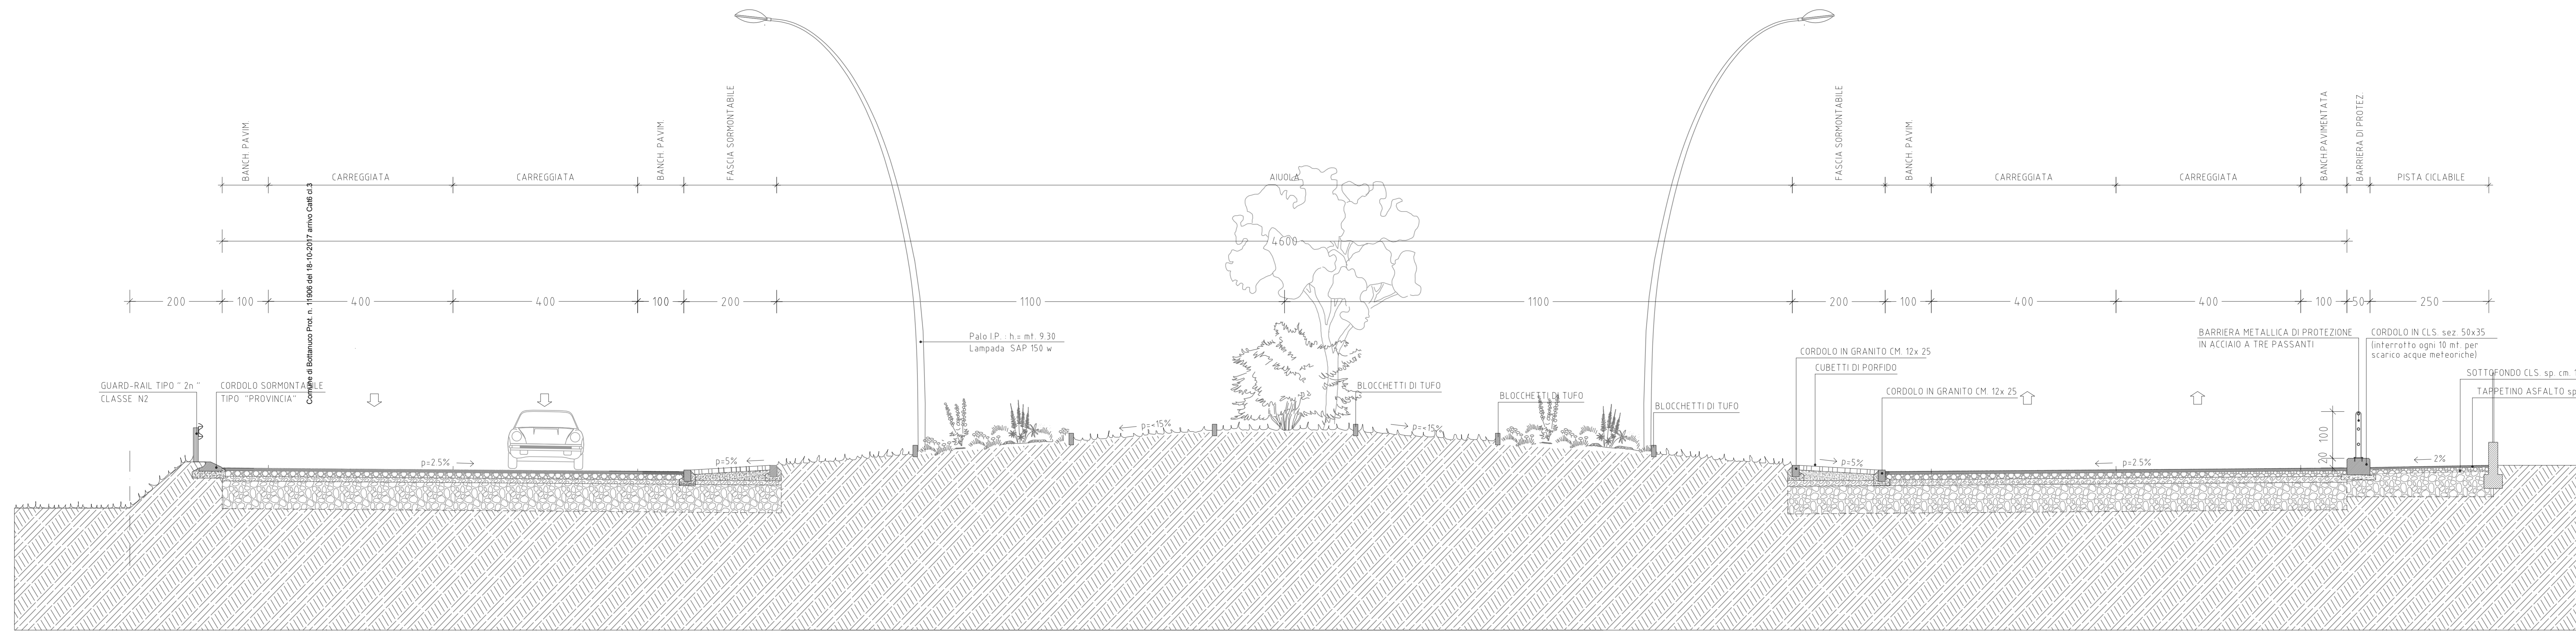


Stratigrafia rotatoria

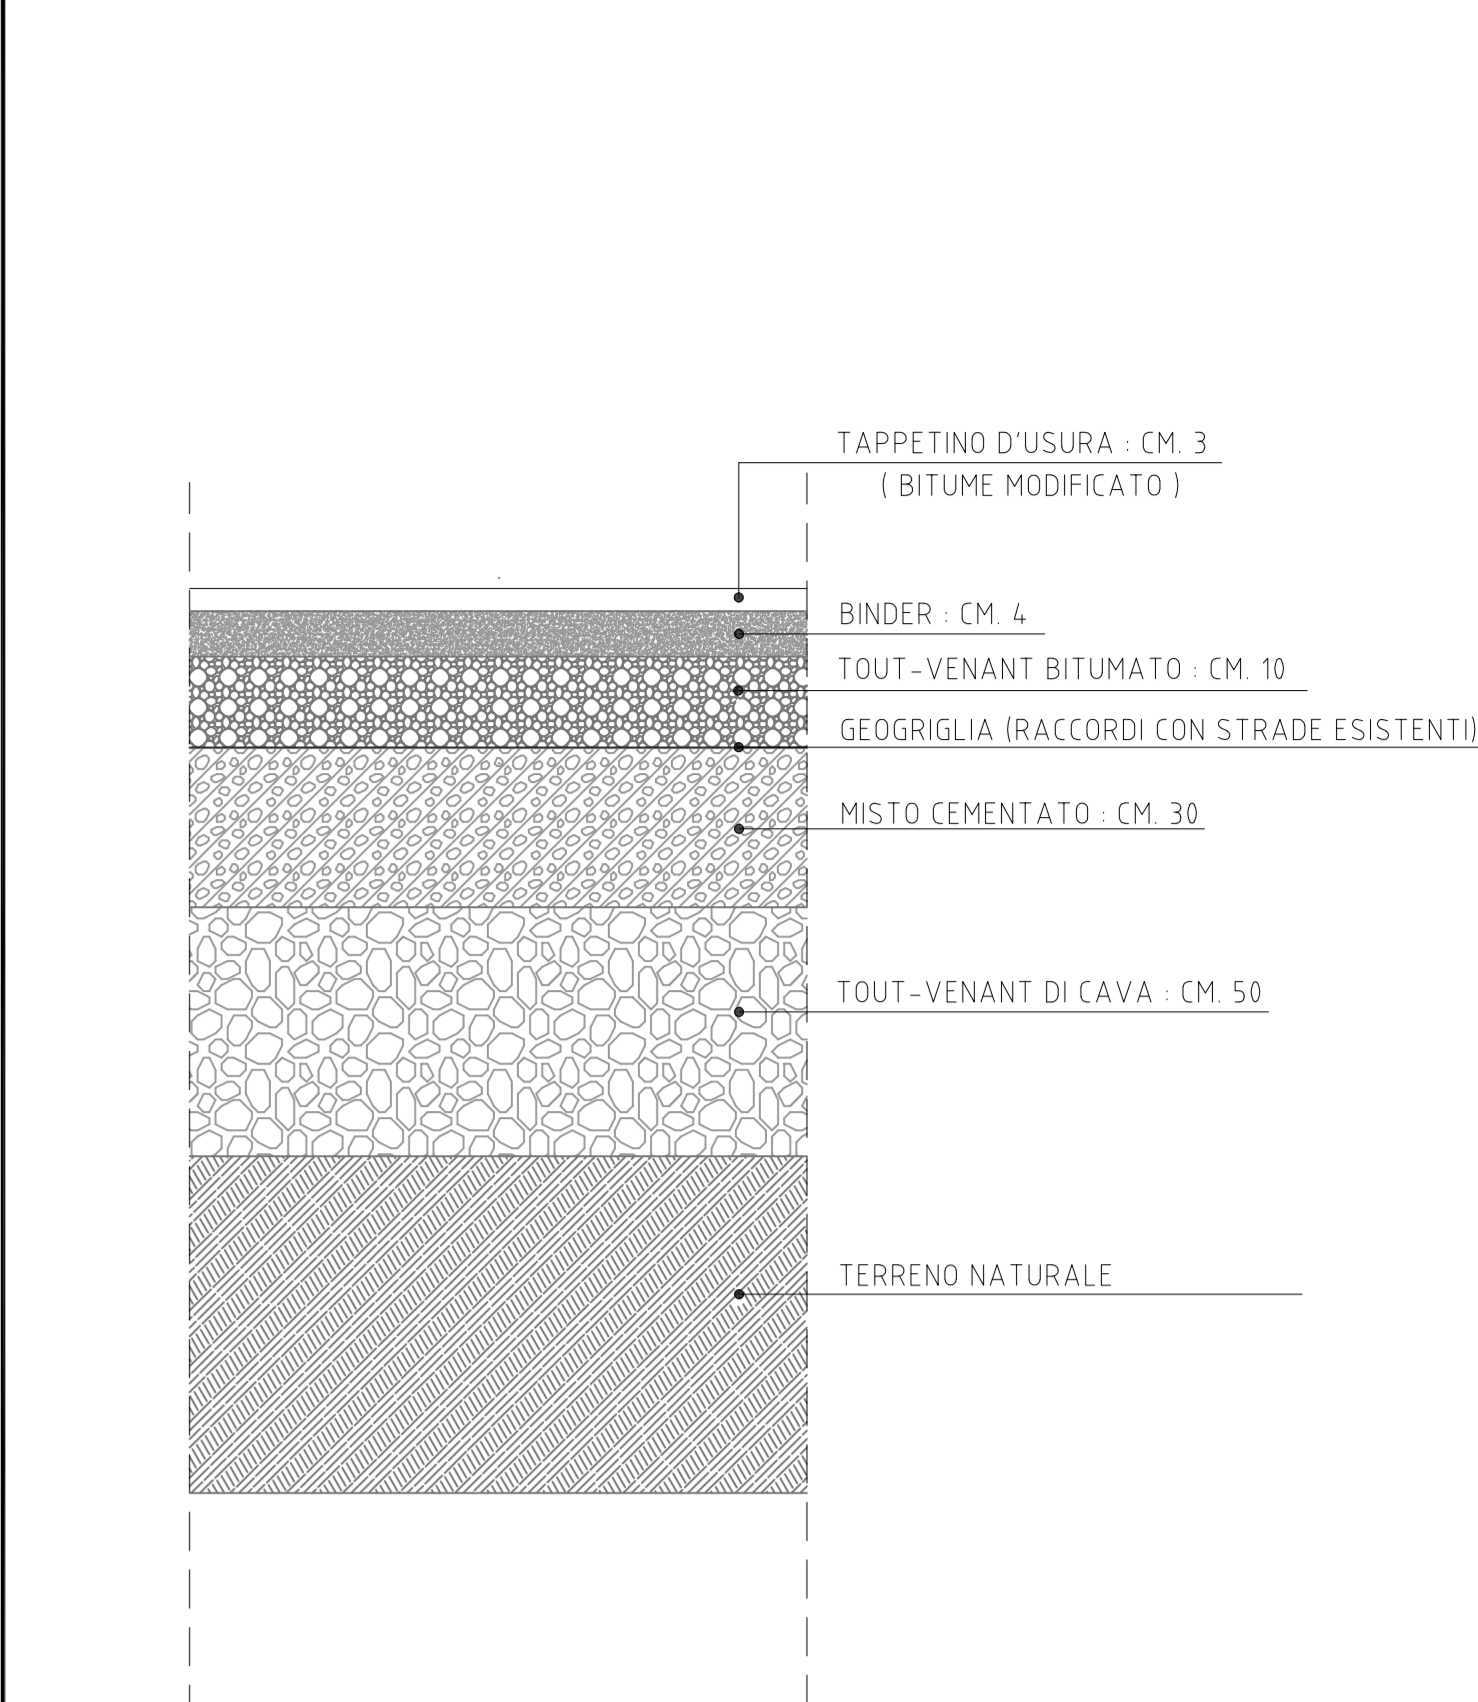


Sezione "B-B" - nuovo tronco stradale di raccordo_1:50

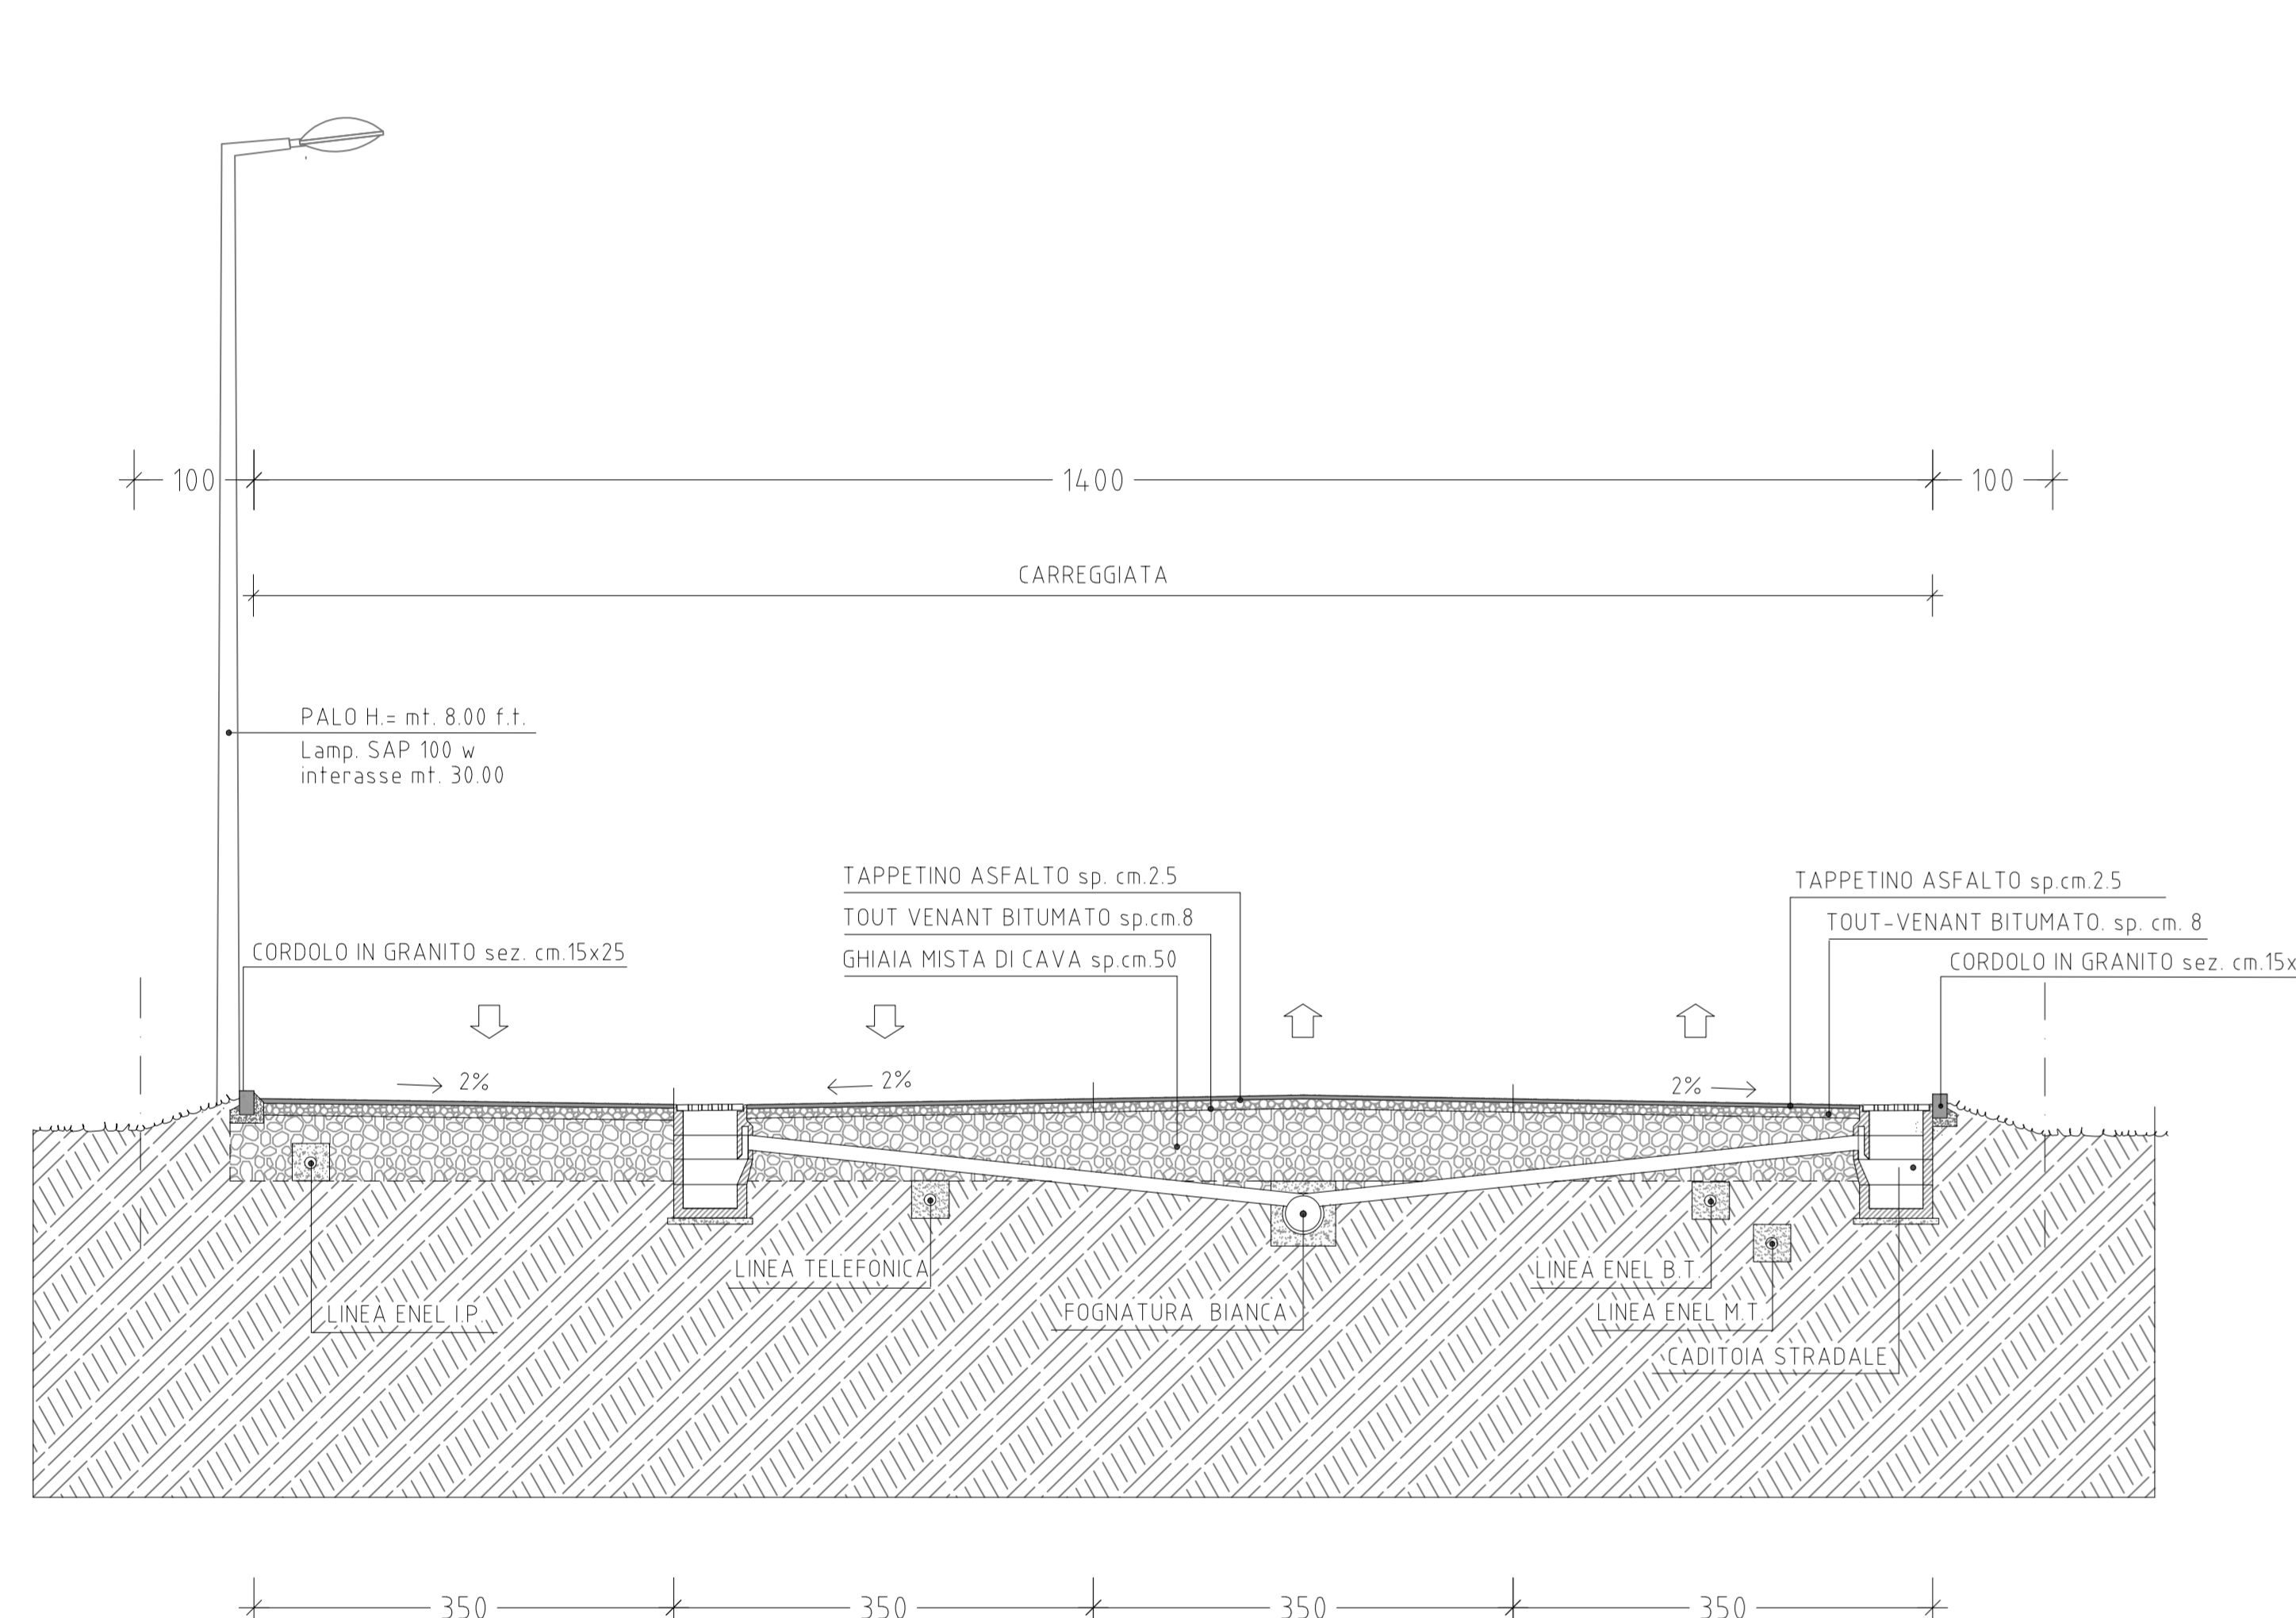


Sezione "C-C" - nuova strada di penetrazione_1:50

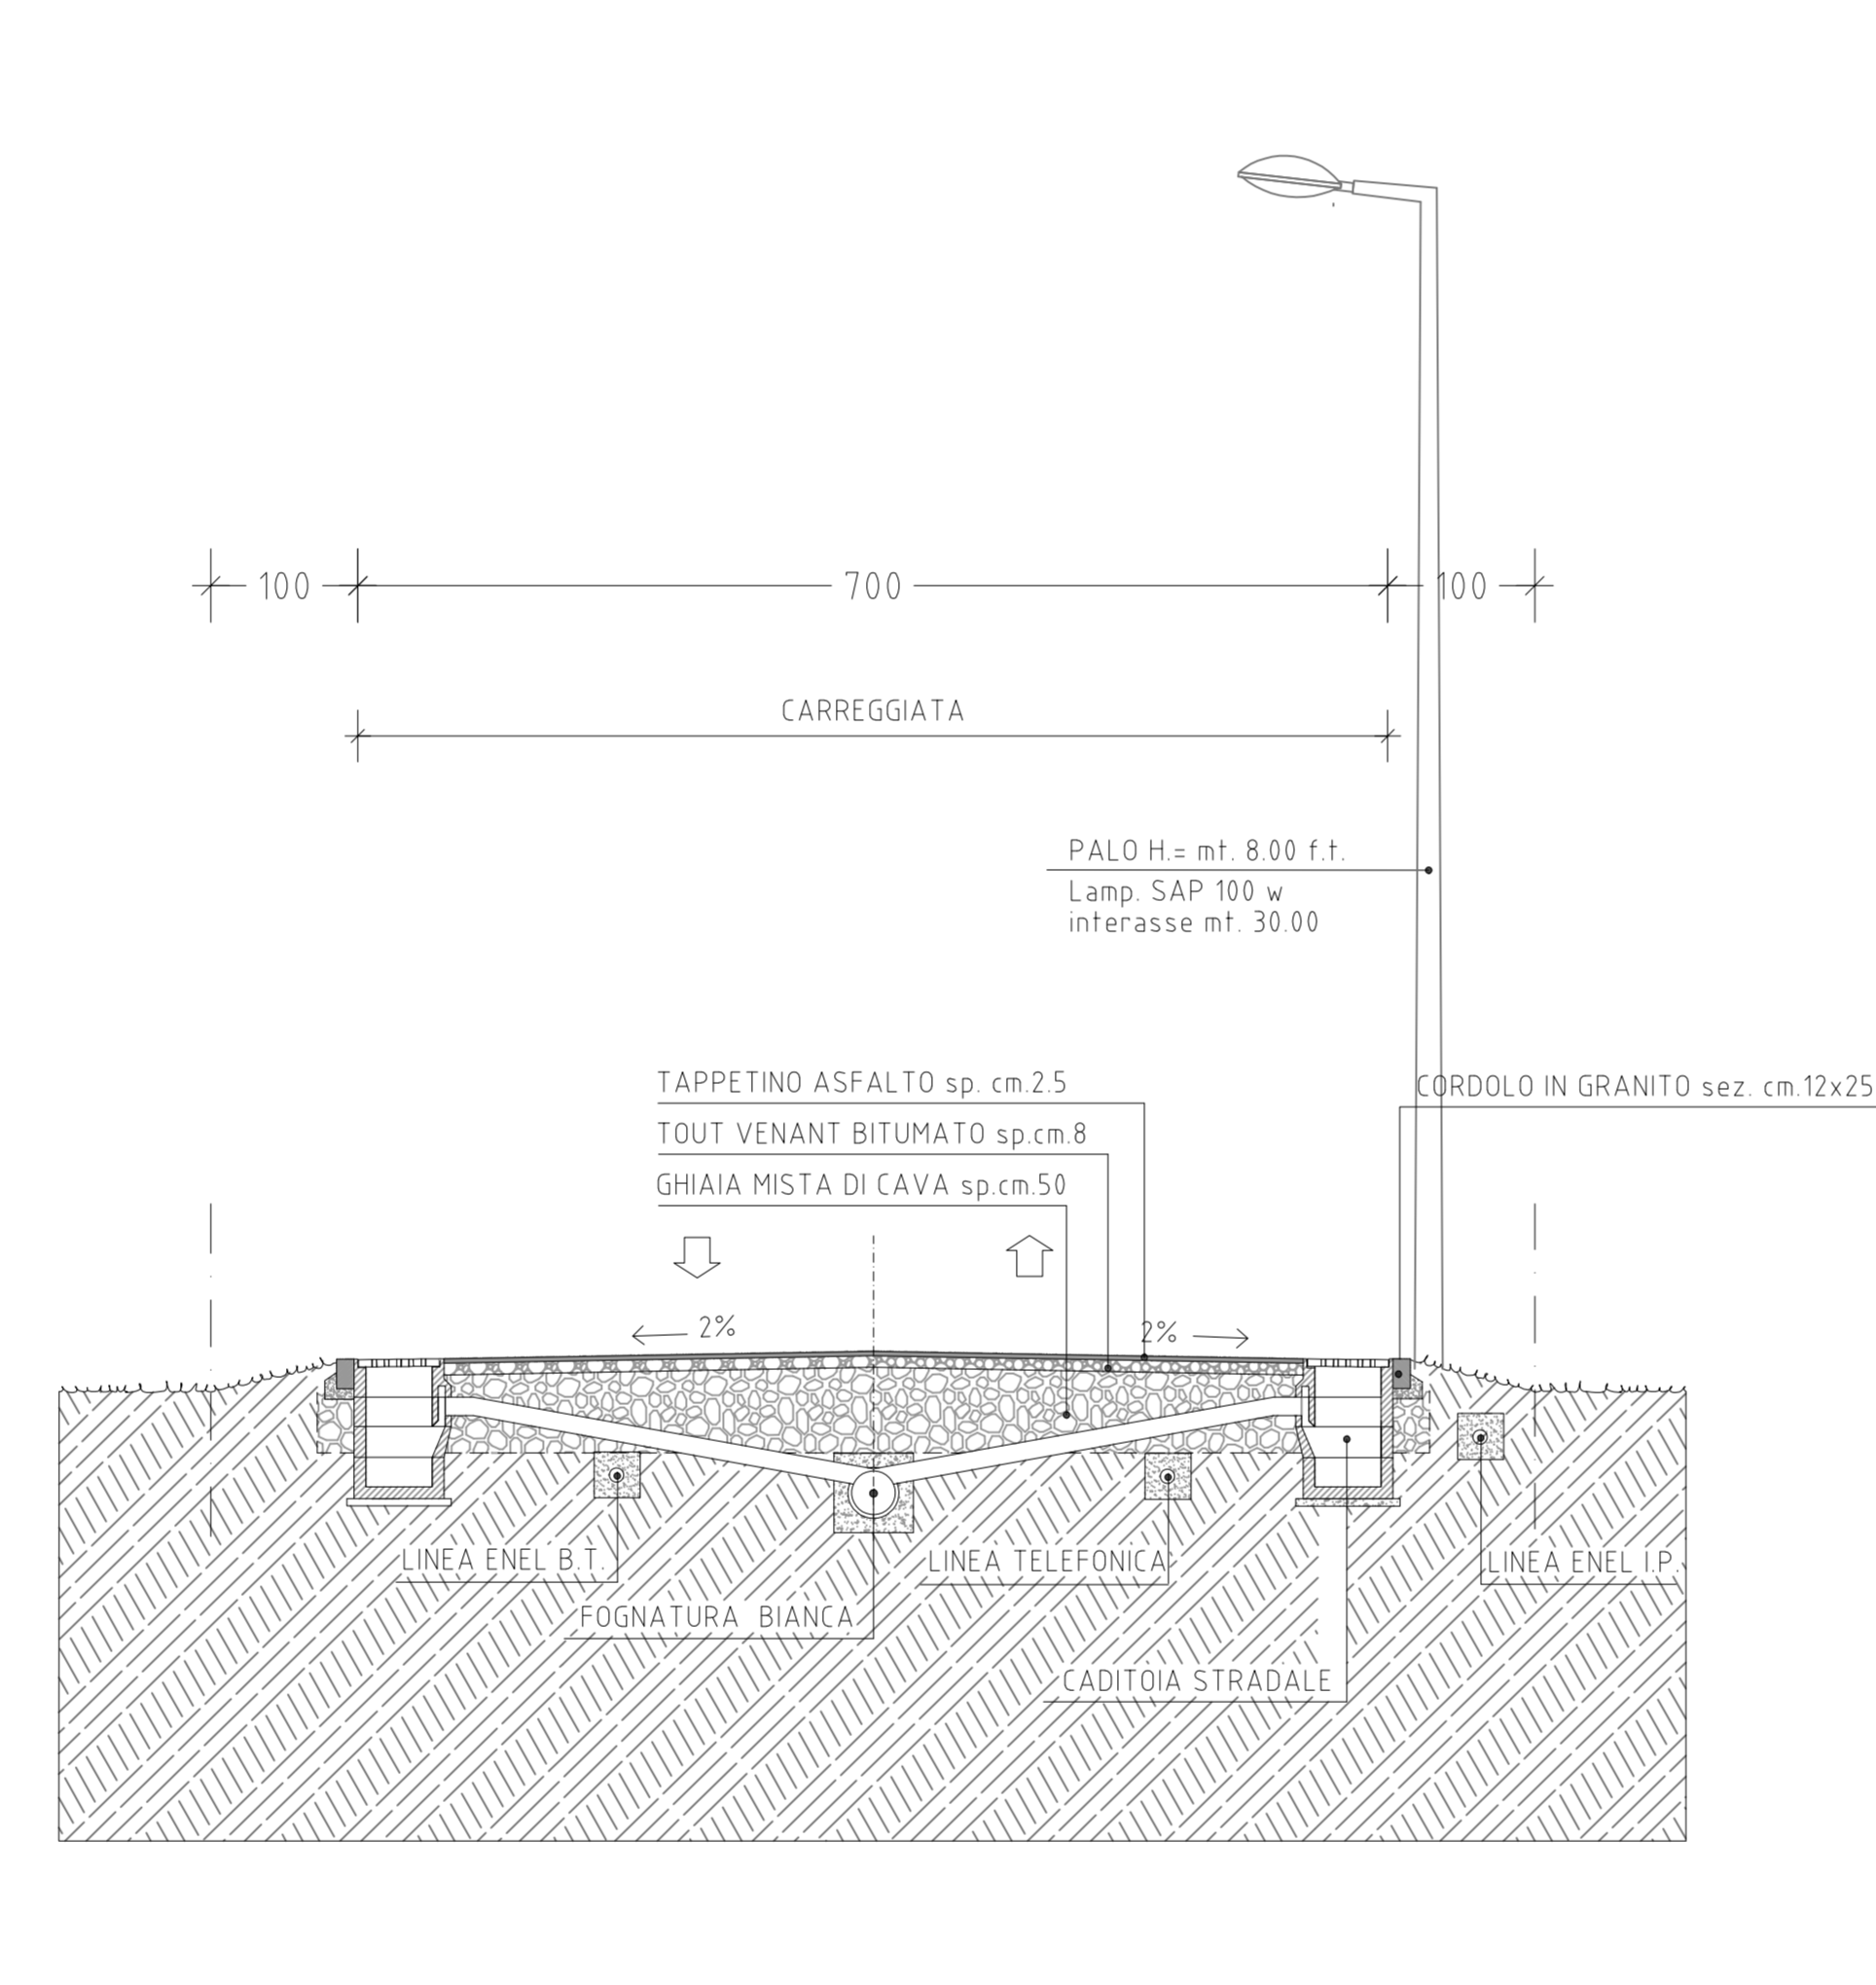

Sezione "E-E" - attraversamento pista ciclopedonale_1:50

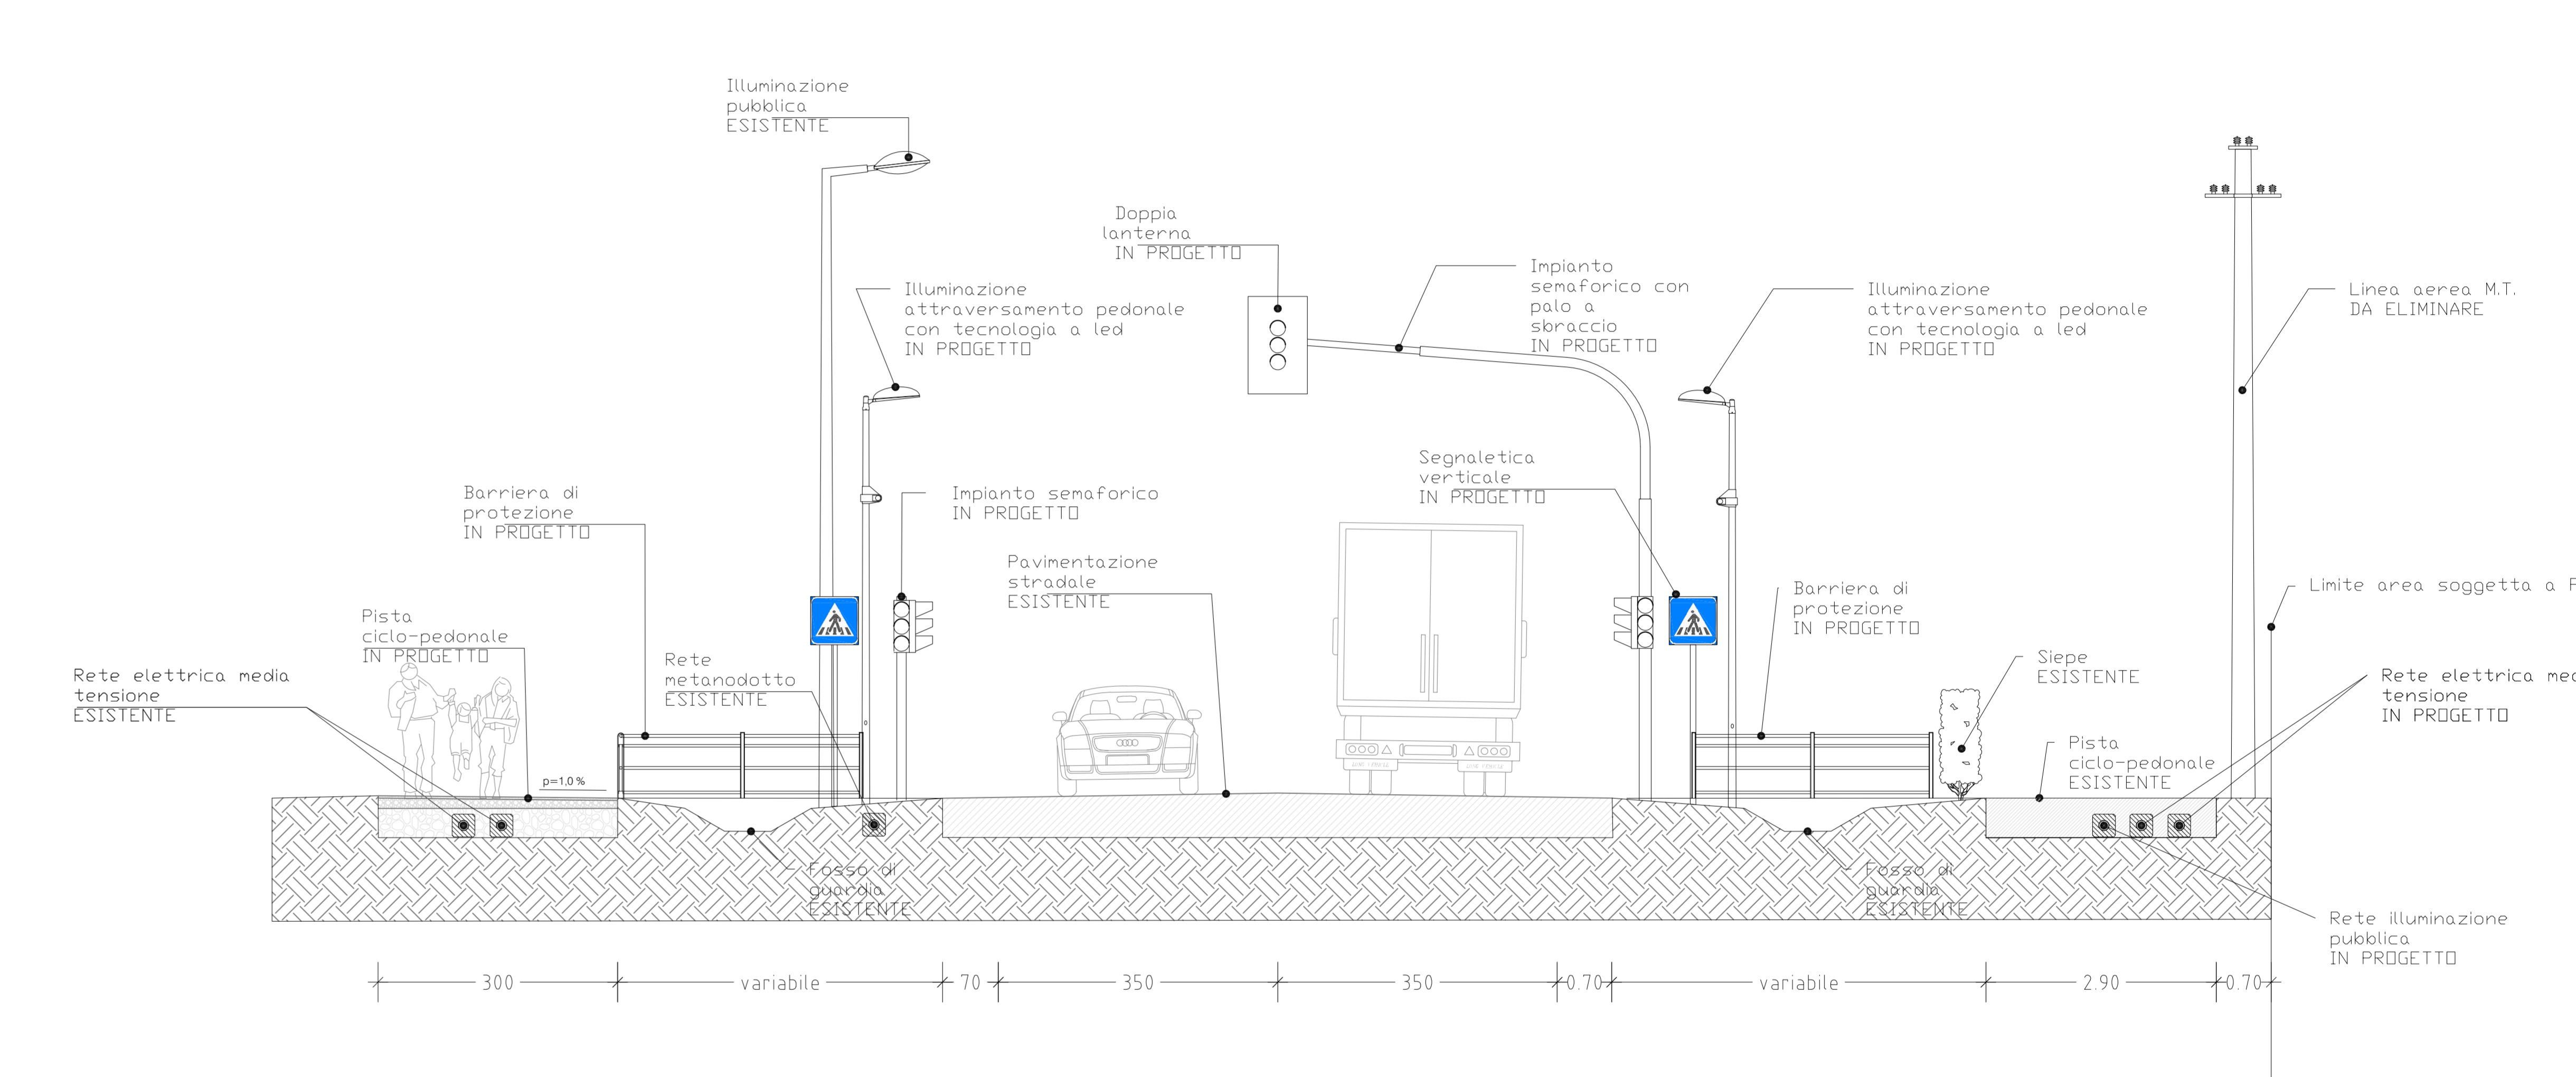

Sezione "D-D" - nuova rotatoria interna_1:50

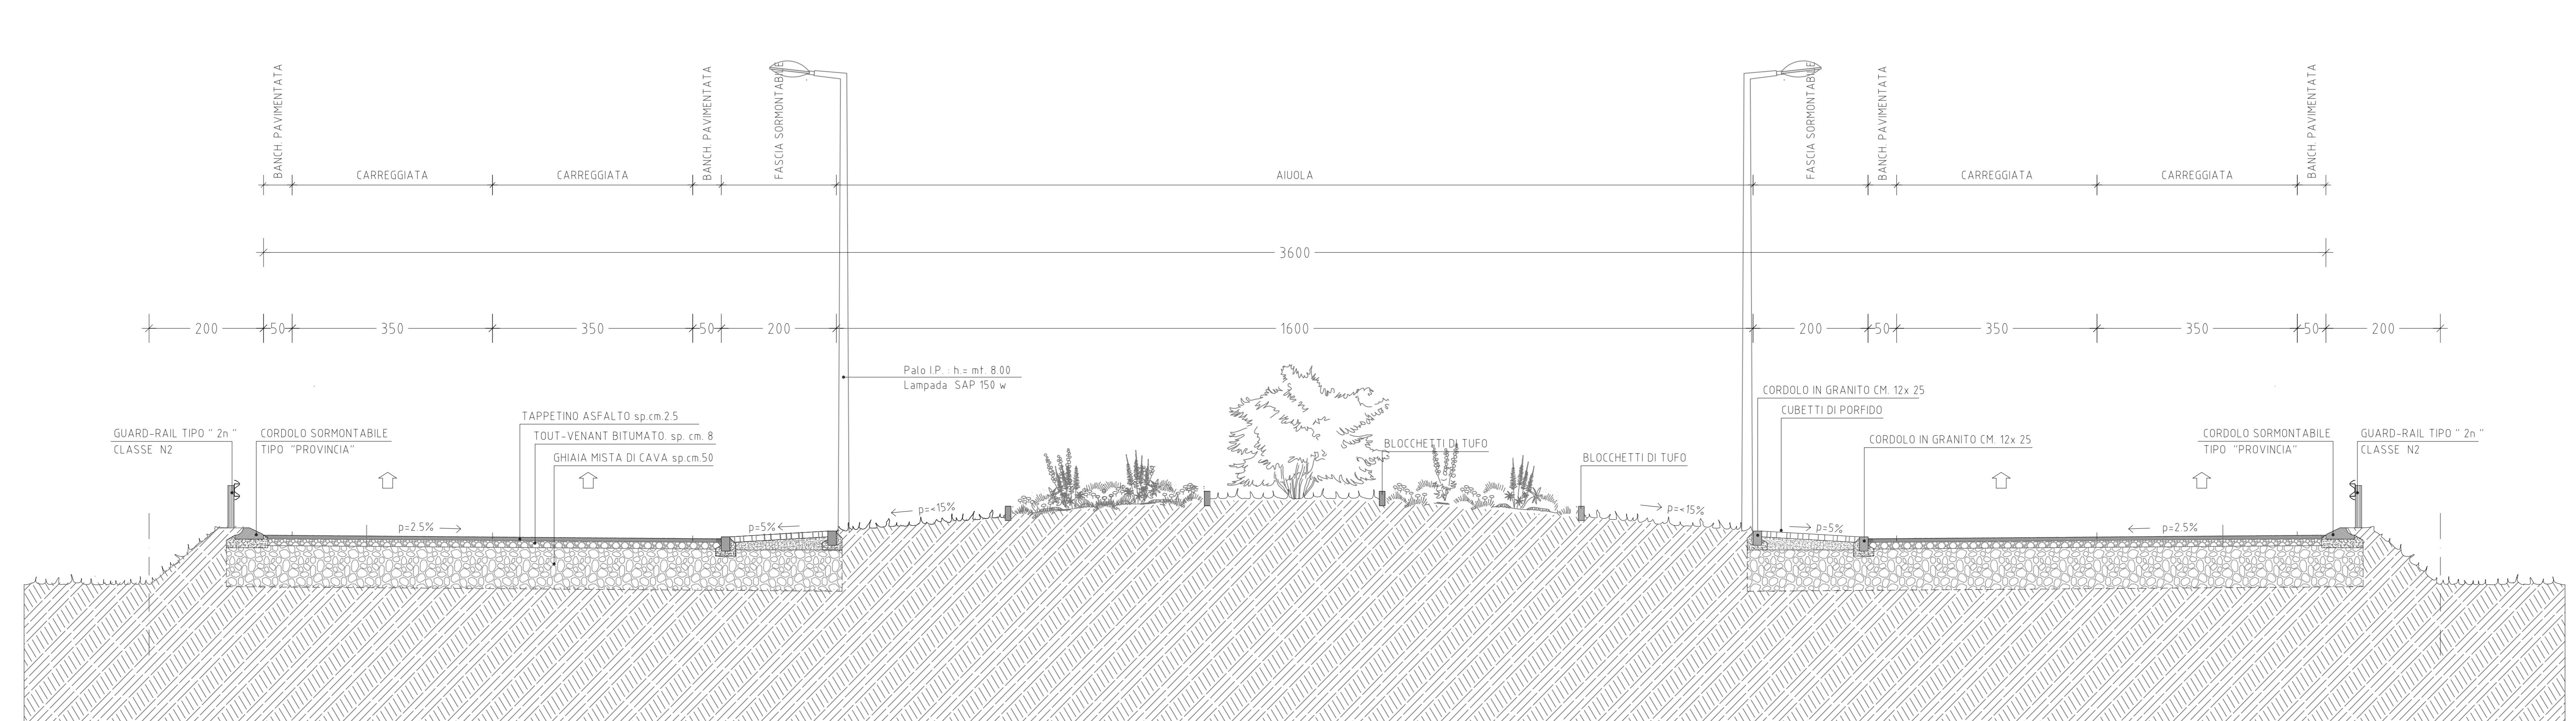

REGIONE LOMBARDIA		PROVINCIA BG	
COMUNE DI BOTTANUCO			
VARIANTE PIANO ATTUATIVO AMBITO DI TRASFORMAZIONE AT2 NUOVO CENTRO COMMERCIALE "IL GIGANTE"			
COMMITTENTE			
REVISIONE	01.09.2017	Descrizione SEZIONI STRADALI TIPO, ROTATORIE E ATTRAVERSAMENTO CICLOPEDONALE	
Tavola/Elaborato		012 Fogli Disegni / 150	
		pianificatore Graziella Claudia Laura pr. 01/17	
STUDIO TECNICO ASSOCIA I.T.O. dei geometri ercole ghezzi e angelo corbelli Via Enrico Fermi, 10 - 20089 ROSENANO (LO) - TEL. 030484895 email: studio.associato@stto.it - studio.associato@stto.it - P. IVA 01200100155 Via Garibaldi, 20 - 20122 Milano (MI) - Tel. 02/80911111 - Fax 02/80911112 - email: studio@stto.it - www.stto.it			