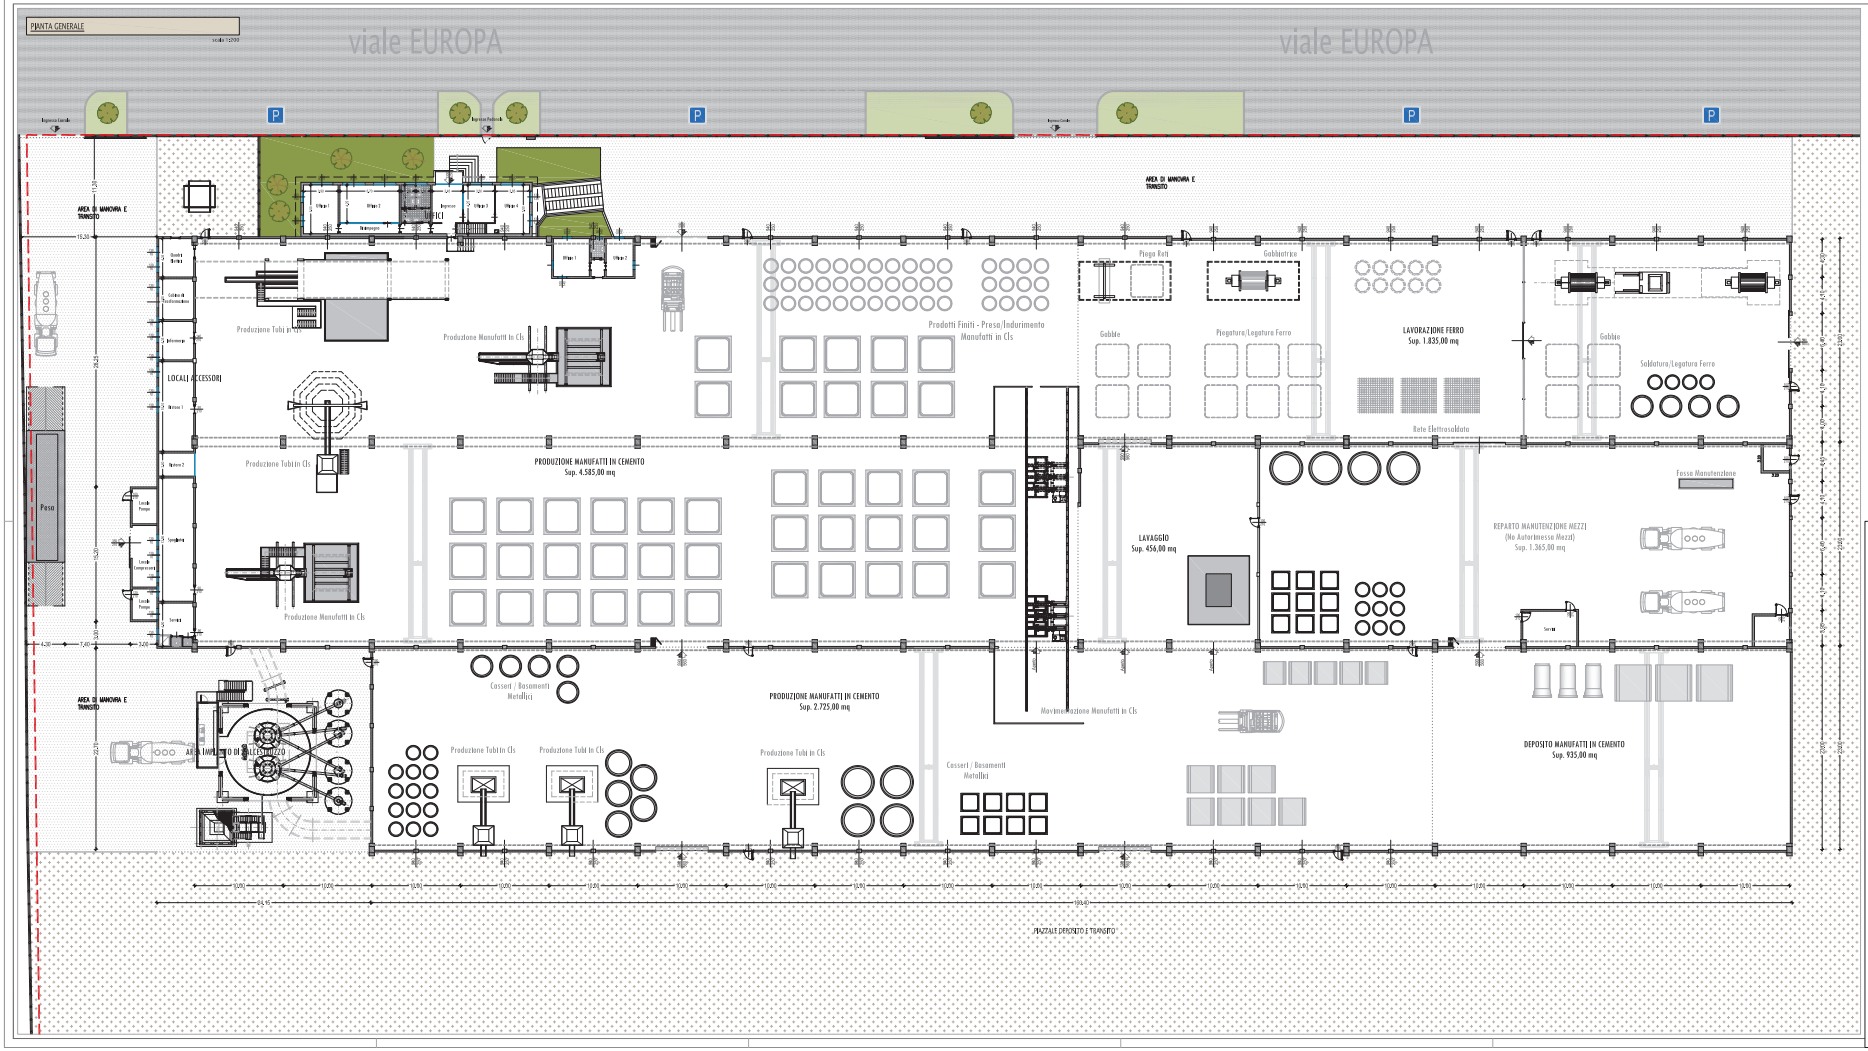

LEGENDA

- perimetrazione Ambito di Trasformazione
- aerofotogrammetrico
- edifici interni al comparto
- impianti
- punti di rilievo
- accessi
- verde pubblico
- strade pubbliche
- parcheggi
- AREE PERMEABILI: verde, giardino e/o arredo
- AREE PERMEABILI: terra battuta e ghiaia
- AREE IMPERMEABILI: asfaltate e/o incementate

PARAMETRI URBANISTICI FABBRICATO

SLP			
– FABBRICATO PRODUTTIVO		12'060	mq
– UFFICI		161	mq
– LOCALI ACCESSORI		241	mq
	totale	12'462	mq

COMUNE DI BOTTANUCO

Provincia di Bergamo

COMMITTENTE

COPREM srl
Piazza della Repubblica n°2
24122 - BERGAMO

COPREM

PERMESSO DI COSTRUIRE CONVENZIONATO

Ambito di Trasformazione ATp16 - area viale Europa Est

PROGETTISTA

ANDREA DAVID OLDRATI architetto
Via Locatelli 7 - 24128 - Bergamo
Tel. 035.0000000 - Fax. 035.0000000
mail: info@studio-oldrati.com
P.IVA: 00000000 000

OGGETTO

STATO DI FATTO
Fabbricato produttivo

DATA

Ottobre 2016

ALLEGATO

02c