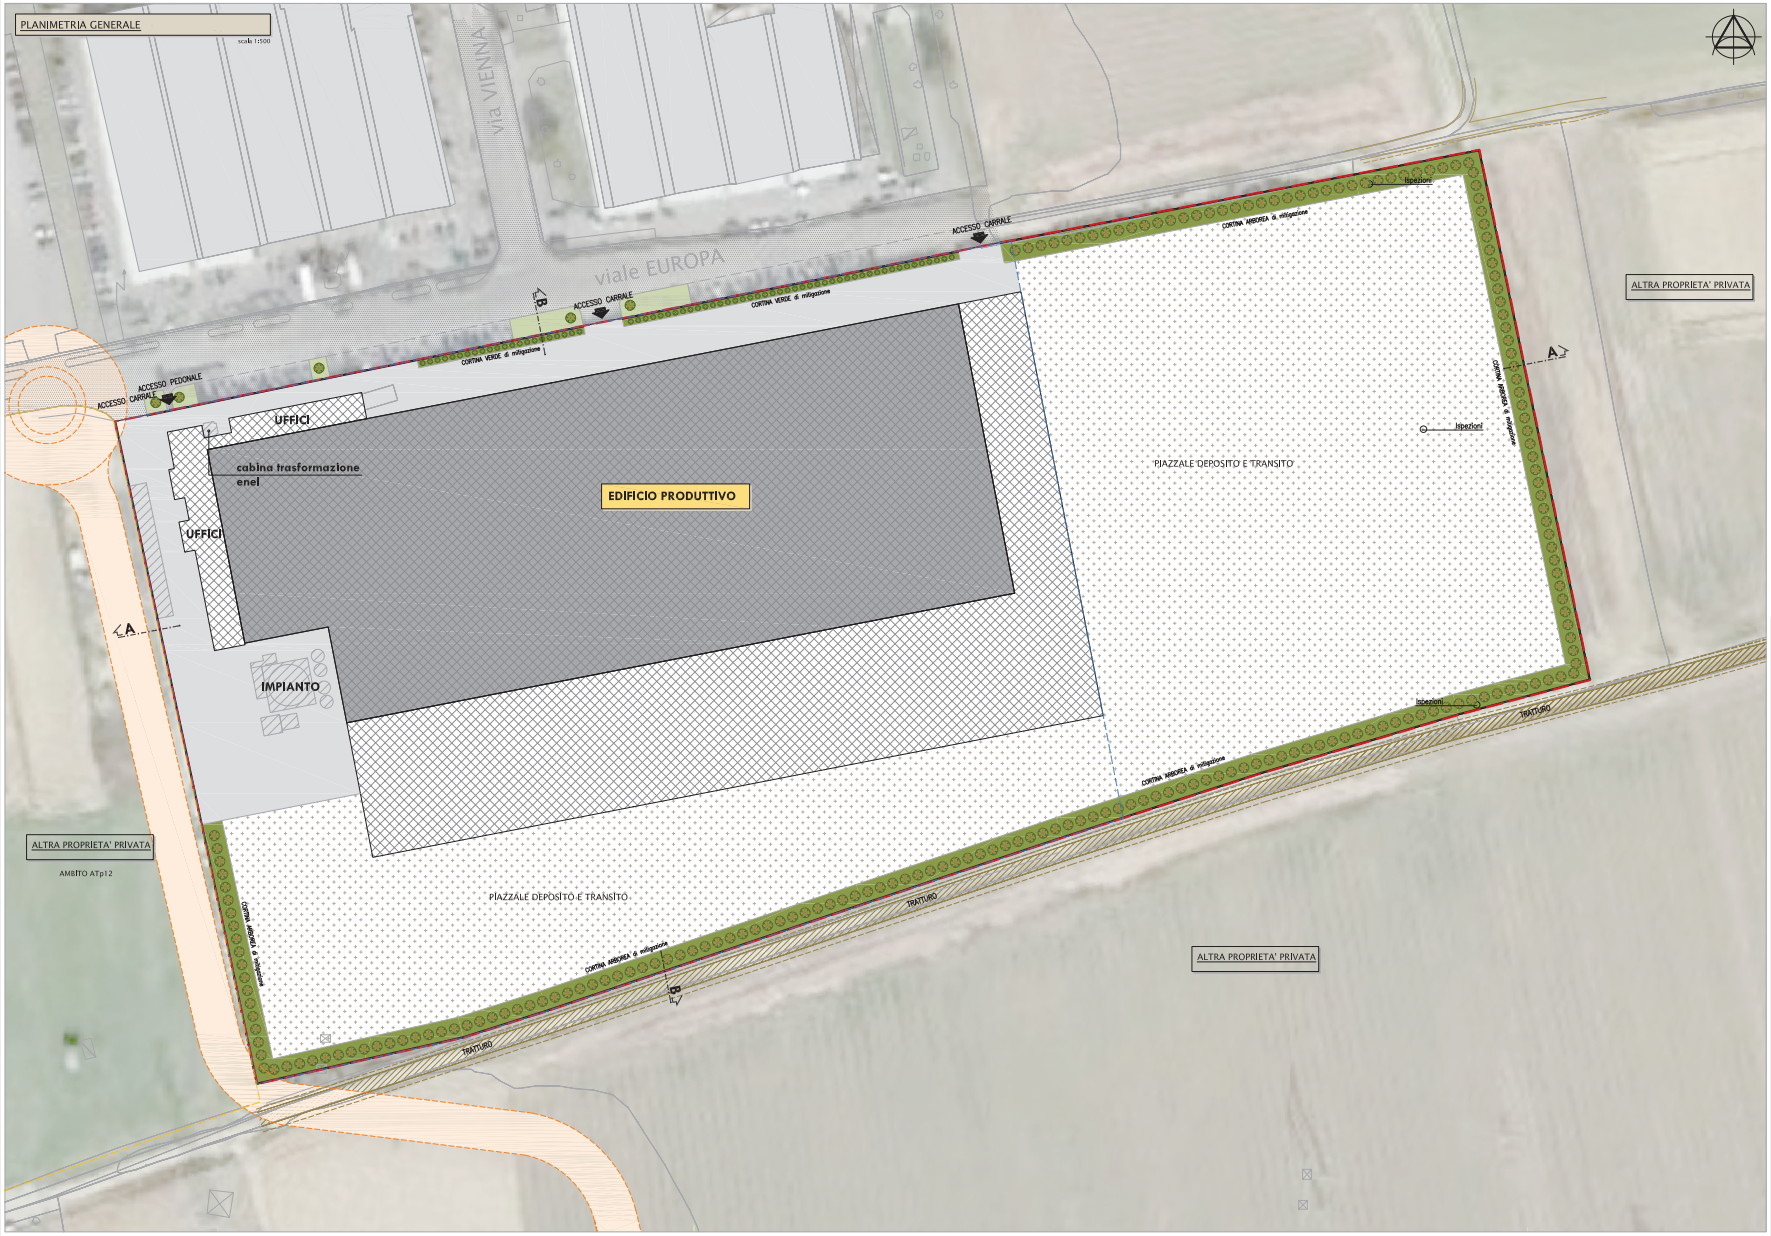

LEGENDA

- perimetrazione Ambito di Trasformazione
- aerofotogrammetrico
- edifici esistenti interni al comparto
- impianti
- punti di rilievo (+ XX.XX / + 257)
- accessi
- potenziale futuro sviluppo viabilistico (in attuazione dell'ambito ATp12)
- verde pubblico
- AREE PERMEABILI: verde, giardino e/o arredo
- AREE PERMEABILI: verde, prato stabile
- AREE PERMEABILI: terra battuta e ghiaia
- cortina arborea

PARAMETRI URBANISTICI DA AMBITO ATps16

SUPERFICIE LORDA DI PAVIMENTO	30'973.00	mq
ALTEZZA MAX	9.00	m
RAPPORTO DI COPERTURA	60	%
SUPERFICIE PERMEABILE MINIMA	15	%

LOTTO ATp16		47'381	mq
AREA INSEDIATIVA		32'355	mq
SUP. COPERTA MAX	32'355mq x 60%	19'413	mq
ALTRO AMBITO: ATp12			

COMUNE DI BOTTANUCO

Provincia di Bergamo

COMMITTENTE

COPREM srl
Piazza della Repubblica n°2
24122 - BERGAMO

PERMESSO DI COSTRUIRE CONVENZIONATO

Ambito di Trasformazione ATps16 - area viale Europa Est

PROGETTISTA

ANDREA DAVID OLDRATI architetto
Via Lombardia n°12 - 24122 Bergamo
TEL 035/5270469 - Fax 035/5270467
mail: studio@oldrati.com
P.I. n° 02080200166

OGGETTO

PROGETTO
Planivolumetrico pre attuazione ATp12

DATA

Luglio 2015

ALLEGATO

04 A