


PROGETTO	STATO DI FATTO
Cordoli cls	Quote rilievo
Cordoli granito	Scritte rilievo
Doppio cordolo 50 cm	Percorso sterrato
Scarpate	Verde
Murature	Fosso
Tappeto d'usura in asfalto	Autobloccanti
Tappeto d'usura in asfalto colorato	Palo P.I.
Autobloccanti	Caditoie/chiusini
Triplo strato emulsione e graniglia	Segnatica
Nuovo palo P.I.	Corsia ciclabile
Palo P.I. ricollocato	Confine comunale
Nuove caditoie/caditoie ricollocate	
Nuovo pozzo perdente	
Segnatica di progetto	
Corsia ciclabile di progetto	
Demolizioni	

QUADRO F SCALA 1:500

ST4

Sezione tipologica nuovo marciapiede ciclopedonale





scala 1:100

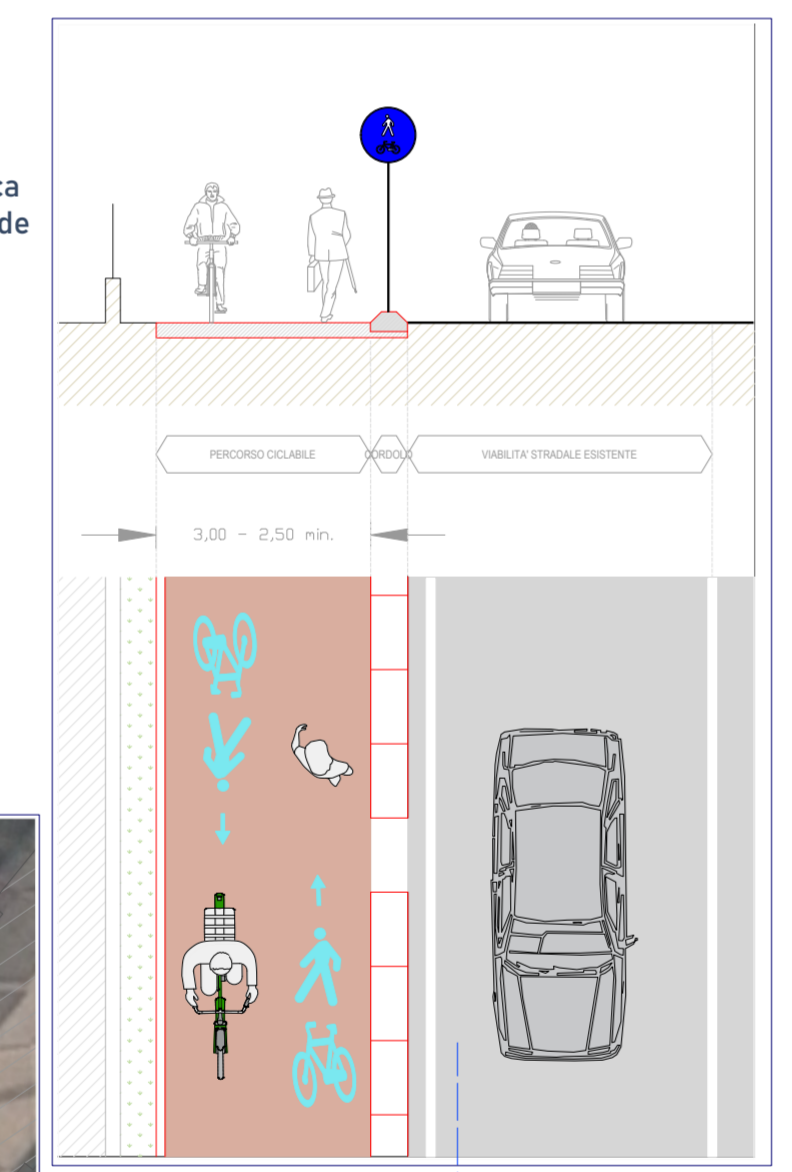

ST3

Sezione tipologica nuovo percorso ciclopedonale in area verde fianco strada


scala 1:100

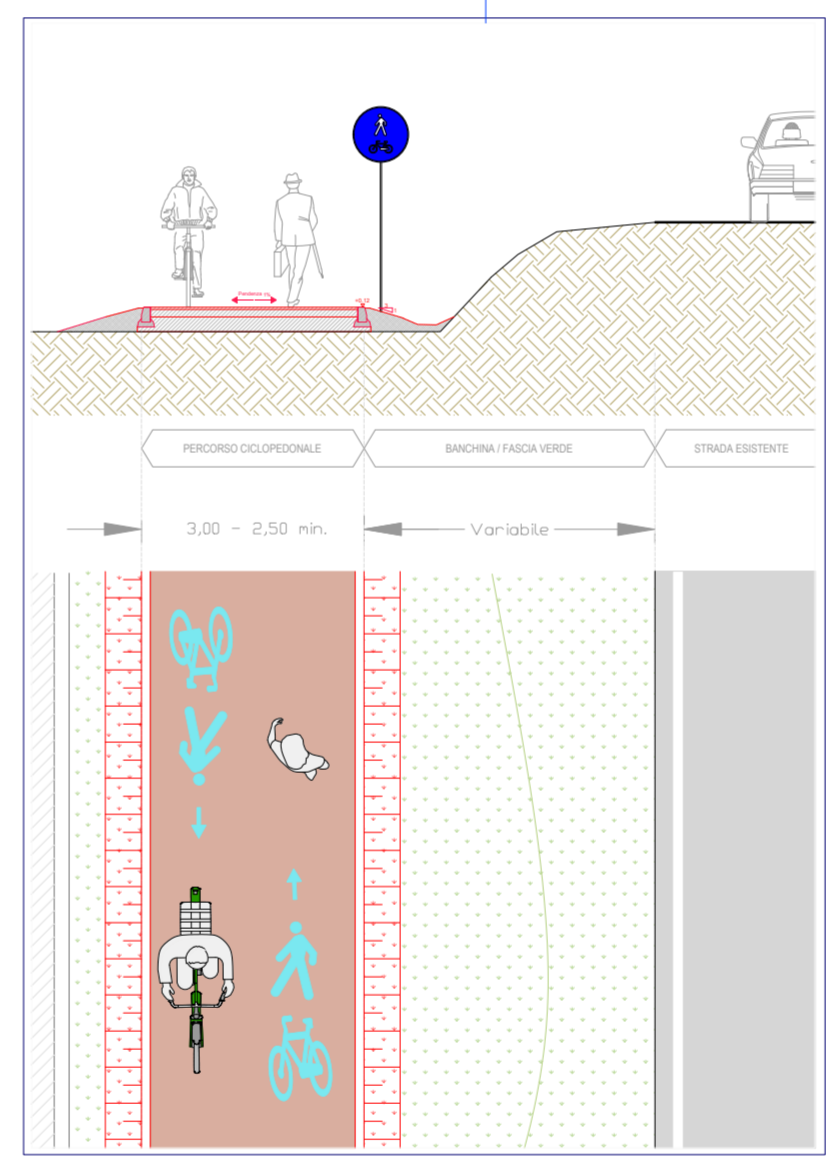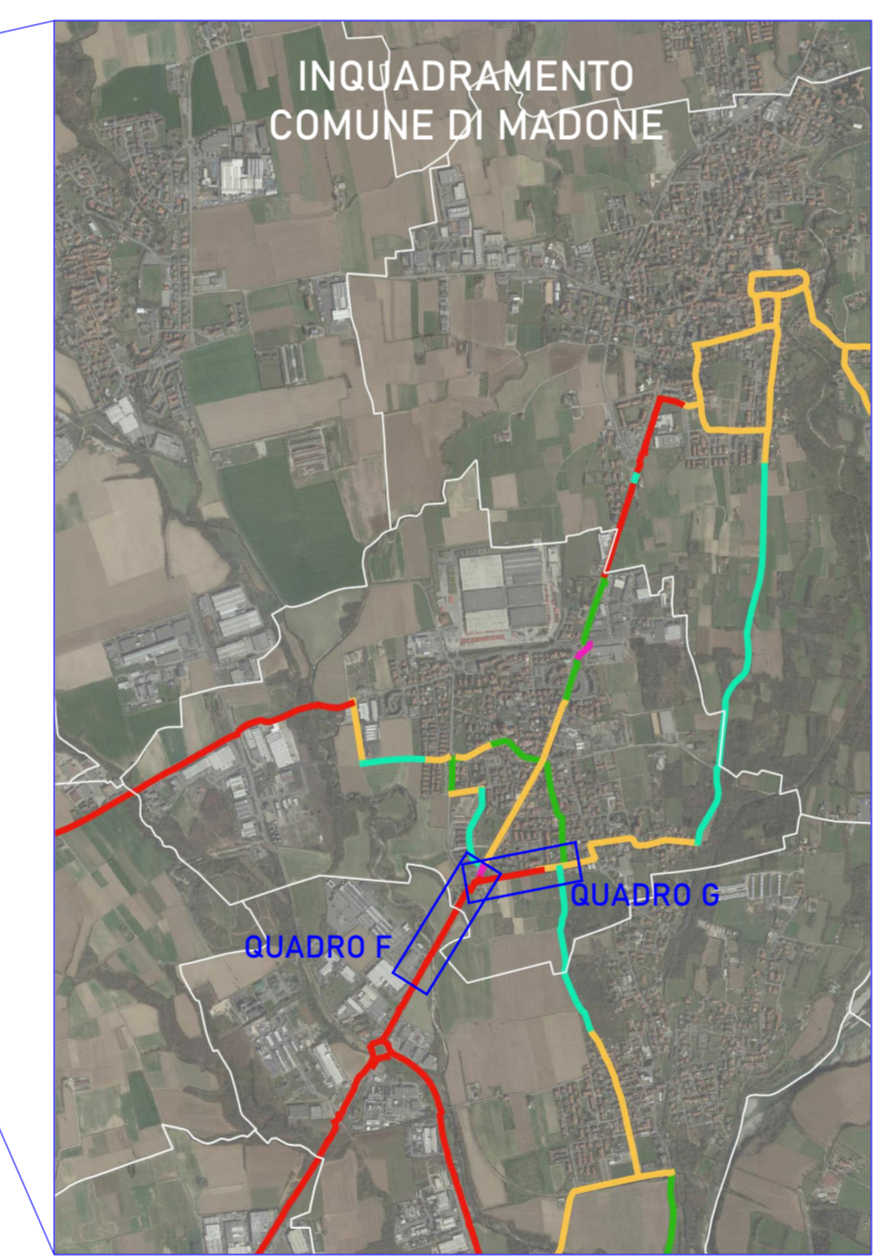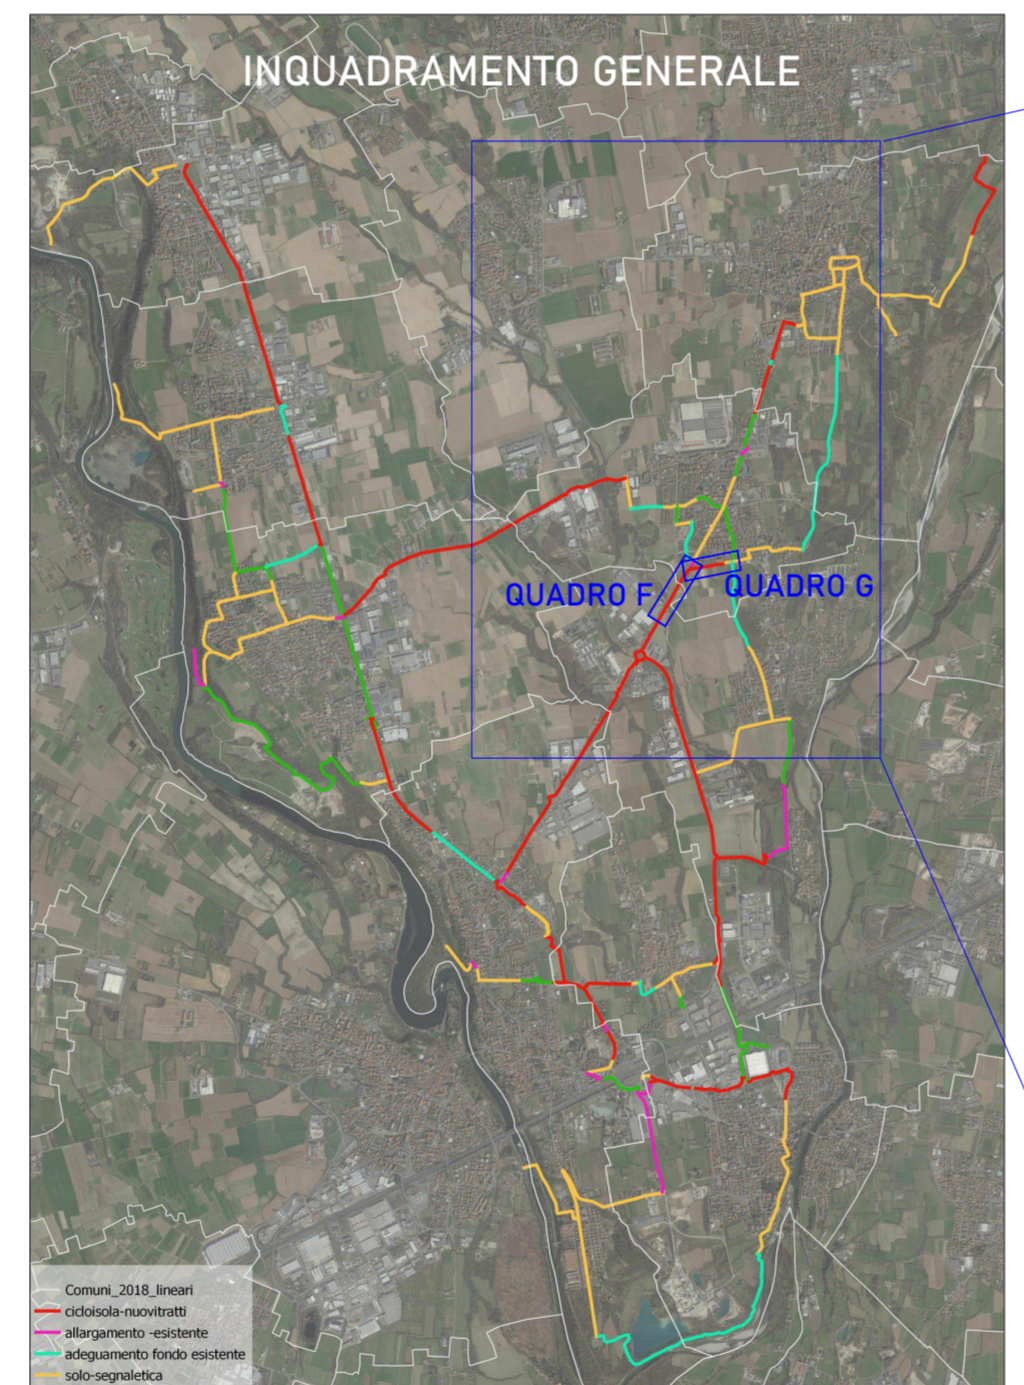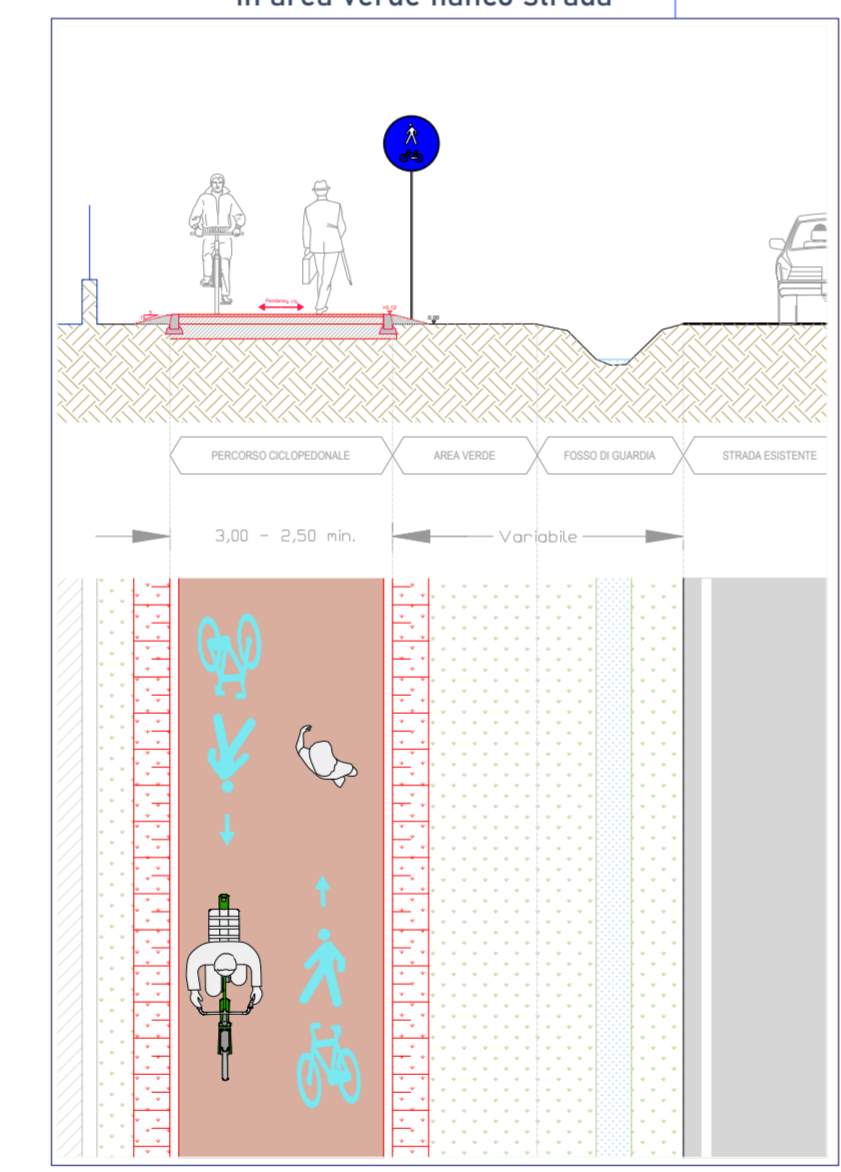

ST5

Sezione tipologica sede propria con allargamento su campo e nuovo fosso

scala 1:100

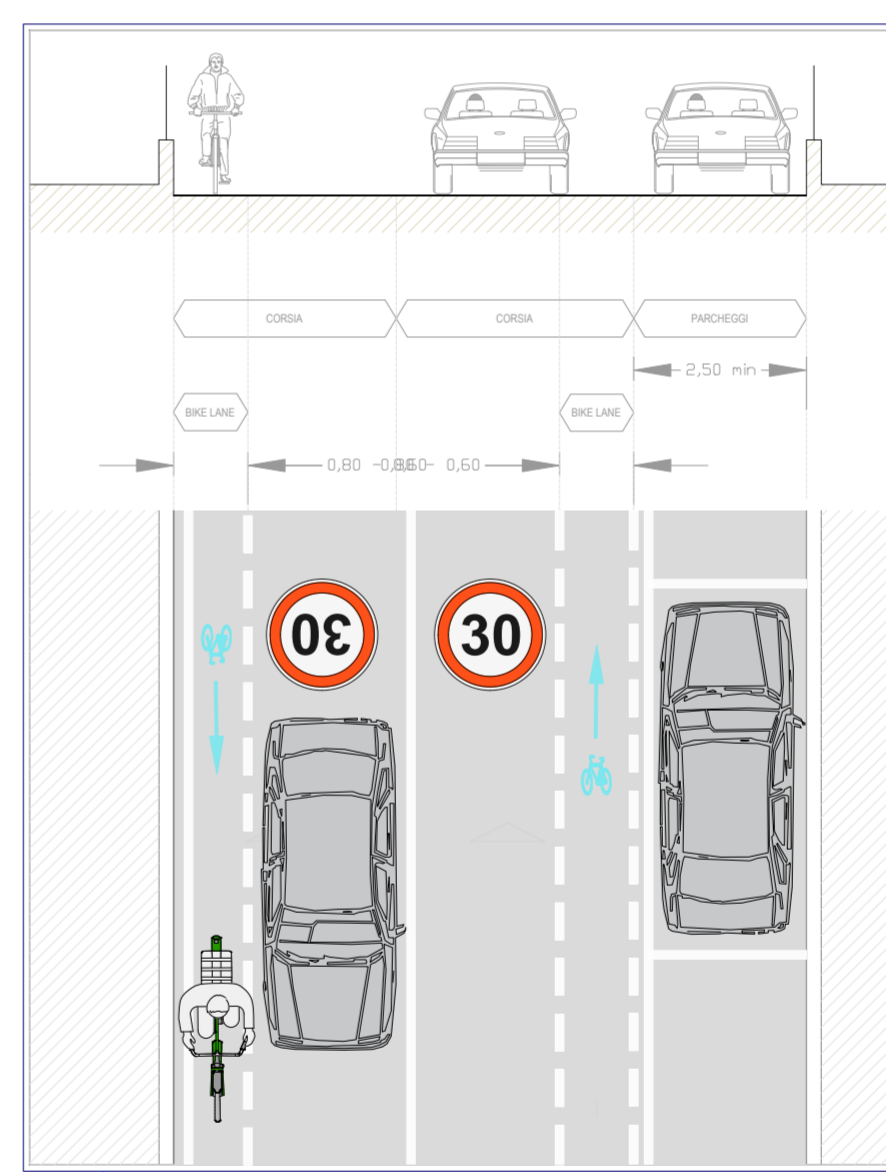


BK3

Sezione tipologica bike lane con parcheggi laterali

scala 1:100

QUADRO G SCALA 1:500

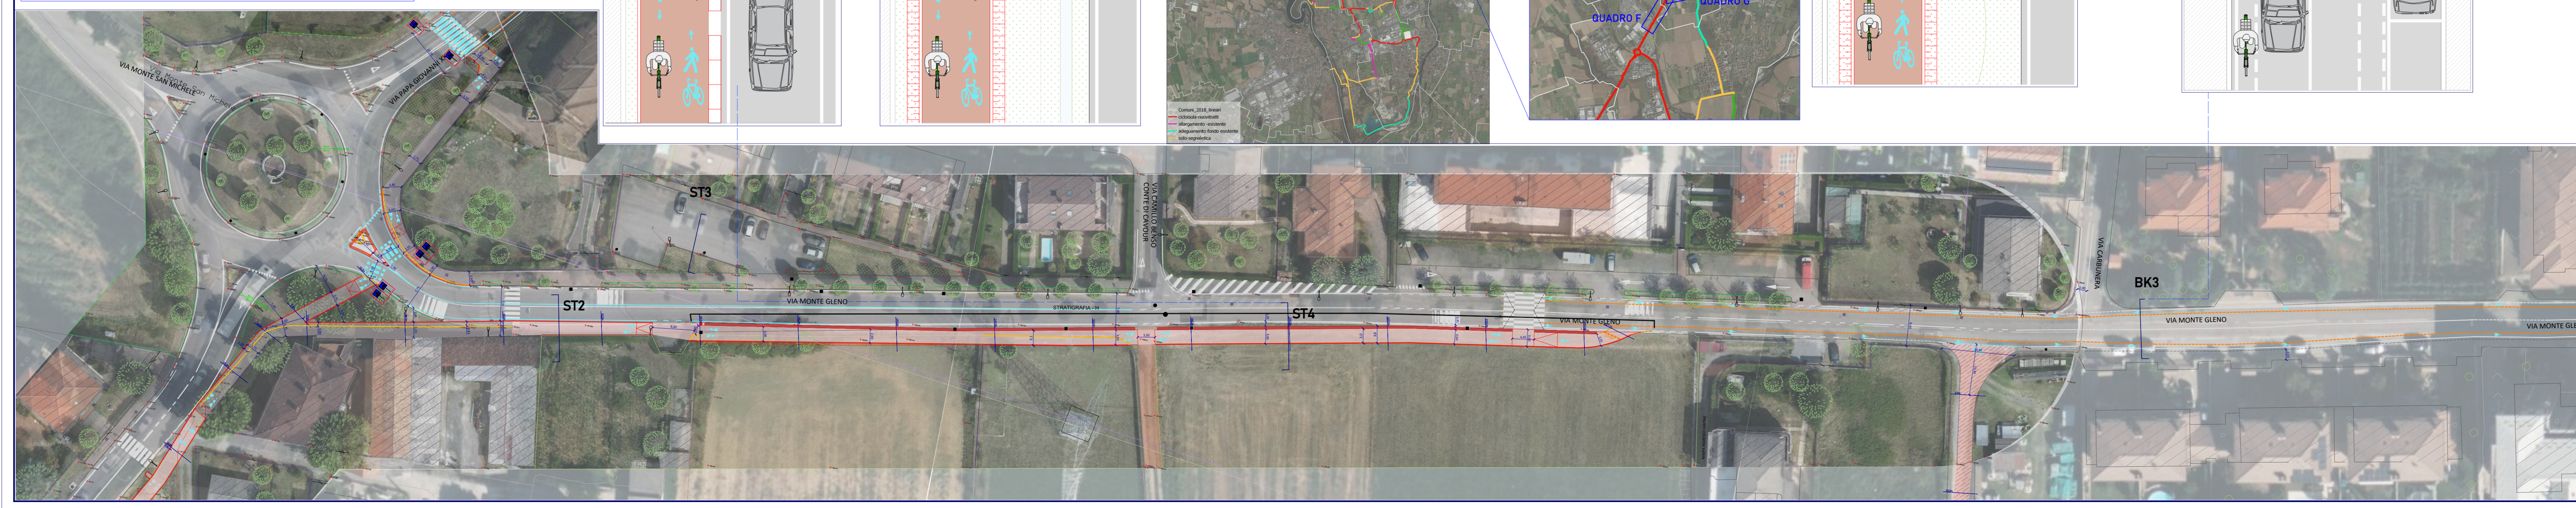

- Comune di Bottanuco - capofila
- Comune di Bonate Sotto
- Comune di Brembate
- Comune di Capriate S. Gervasio
- Comune di Filago
- Comune di Madone
- Comune di Medolago
- Comune di Suisio



PROGETTO PER LA RETE DI CICLOVIE DELL'ISOLA BERGAMASCA

Committente: dott. Rossano Vania Pirola
RUP: geom. Moris Paganelli

Progetto definitivo
CUP G21B2100011000

GRUPPO DI PROGETTAZIONE E COORDINAMENTO
Arch. Massimo Bernardelli - responsabile di progetto
Arch. Angela Ceresoli
Ing. Federico Elio Landriani
Arch. Tancredi Marco De Francesco

Comune di Madone



parco e ambiente
ferroviario e urbano
rigenerazione urbana
architettura sostenibile
mobilità e ciclabilità
progetti urbani
recupero e riuso


03-MA **PROGETTO**
Planimetria e sezioni

Aspetti urbanistici
Ing. Dario Vanetti
US
Piazzale A. Cadorna, 2
Milano

Procedure espropriative
Arch. Raffaella Berna
AR&E & TECNICA
Via G. Carducci, 48
Sesto S. Giovanni (MI)

SCALA:VARIE LUGLIO 2023

Aspetti geologici e geotecnici
Dott. geol. Alessandro Ratazzi
Via Castello Presati, 15 - Bergamo

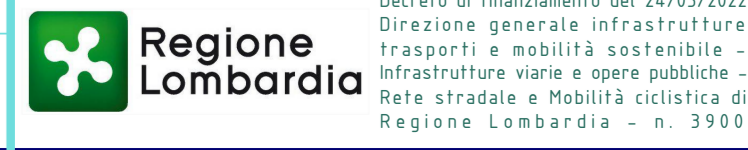

Decreto di finanziamento del 24/03/2022
Direzione generale Infrastrutture
trasporti e mobilità sostenibile -
Infrastrutture viarie e opere pubbliche
Rete stradale e Mobilità ciclistica di
Regione Lombardia - n. 3900

Si riserva a termini di legge la proprietà del presente elaborato del divieto di riproduzione o comunicazione a terzi senza autorizzazione del professionista