







QUADRO N SCALA 1:1000

LEGENDA


PROGETTO	STATO DI FATTO
Cordoli cts	Quote rilievo
Cordoli granito	Scritte rilievo
Doppio cordolo 50 cm	Percorso sterrato
Scarpate	Verde
Murature	Fosso
Tappeto d'usura in asfalto	Autobloccanti
Tappeto d'usura in asfalto colorato	Pato P.I.
Autobloccanti	Caditoie/chiusini
Triplo strato emulsione e graniglia	Segnaletica
Nuovo pato P.I.	Corsia ciclabile
Pato P.I. ricollato	Confine comunale
Nuove caditoie/caditoie ricollate	
Nuovo pozzo perdente	
Segnaletica di progetto	
Corsia ciclabile di progetto	
Demolizioni	

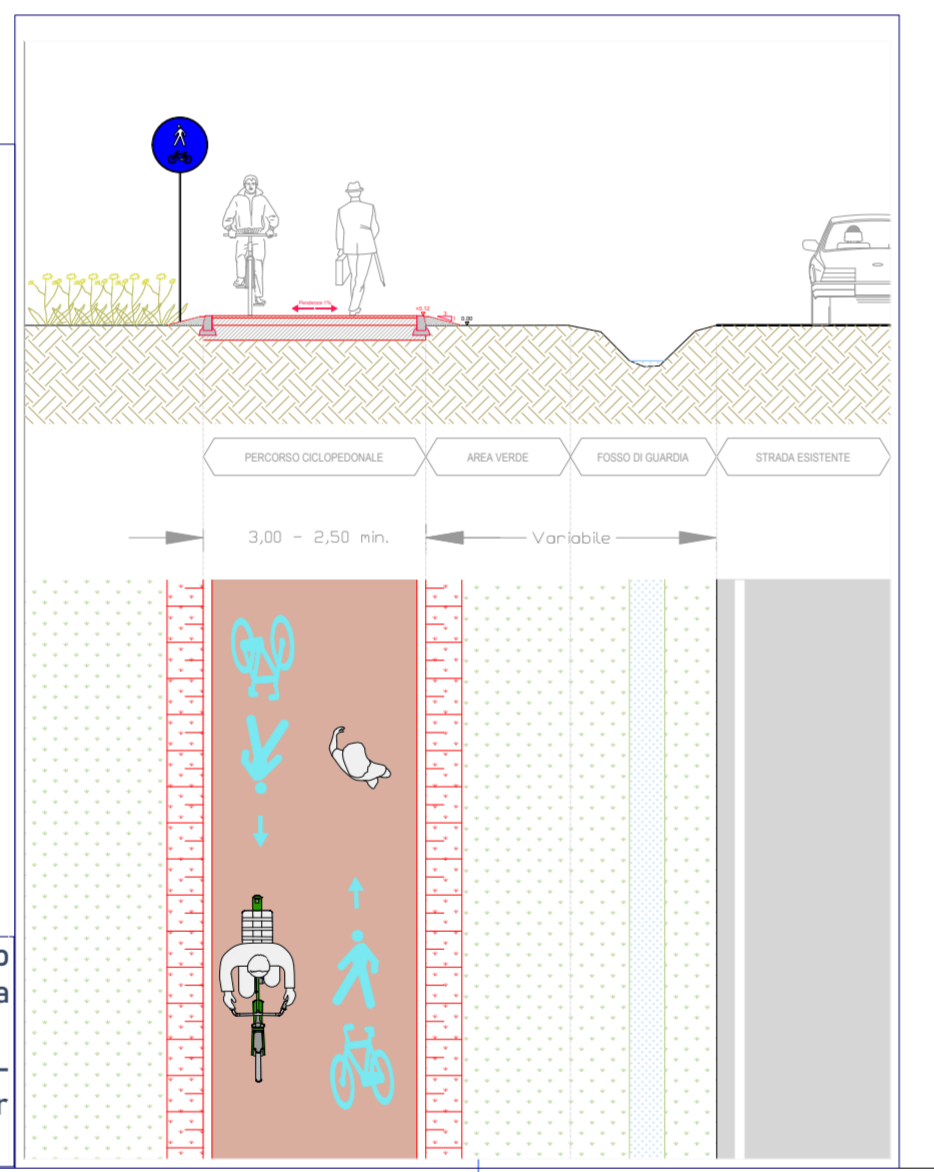

ST8
Sezione tipologica con allargamento su campo
scala 1:100

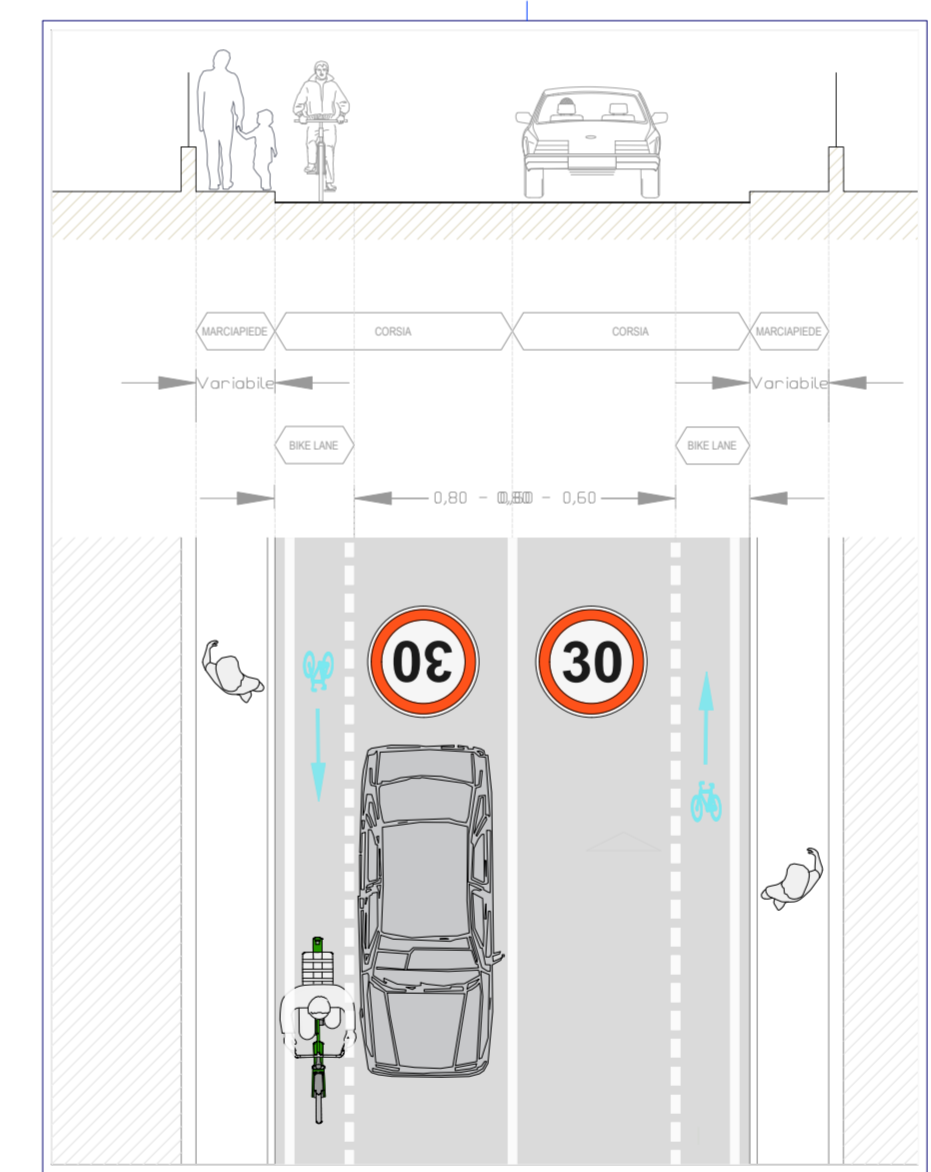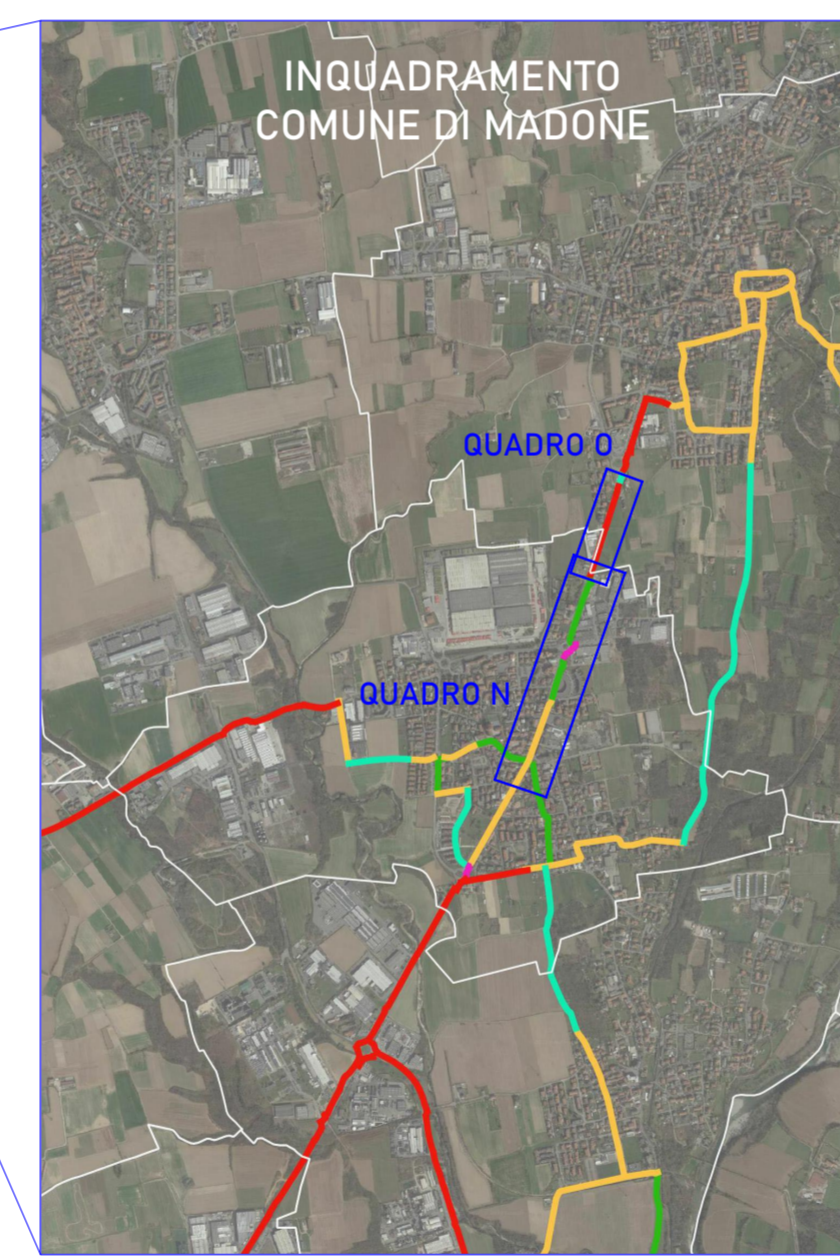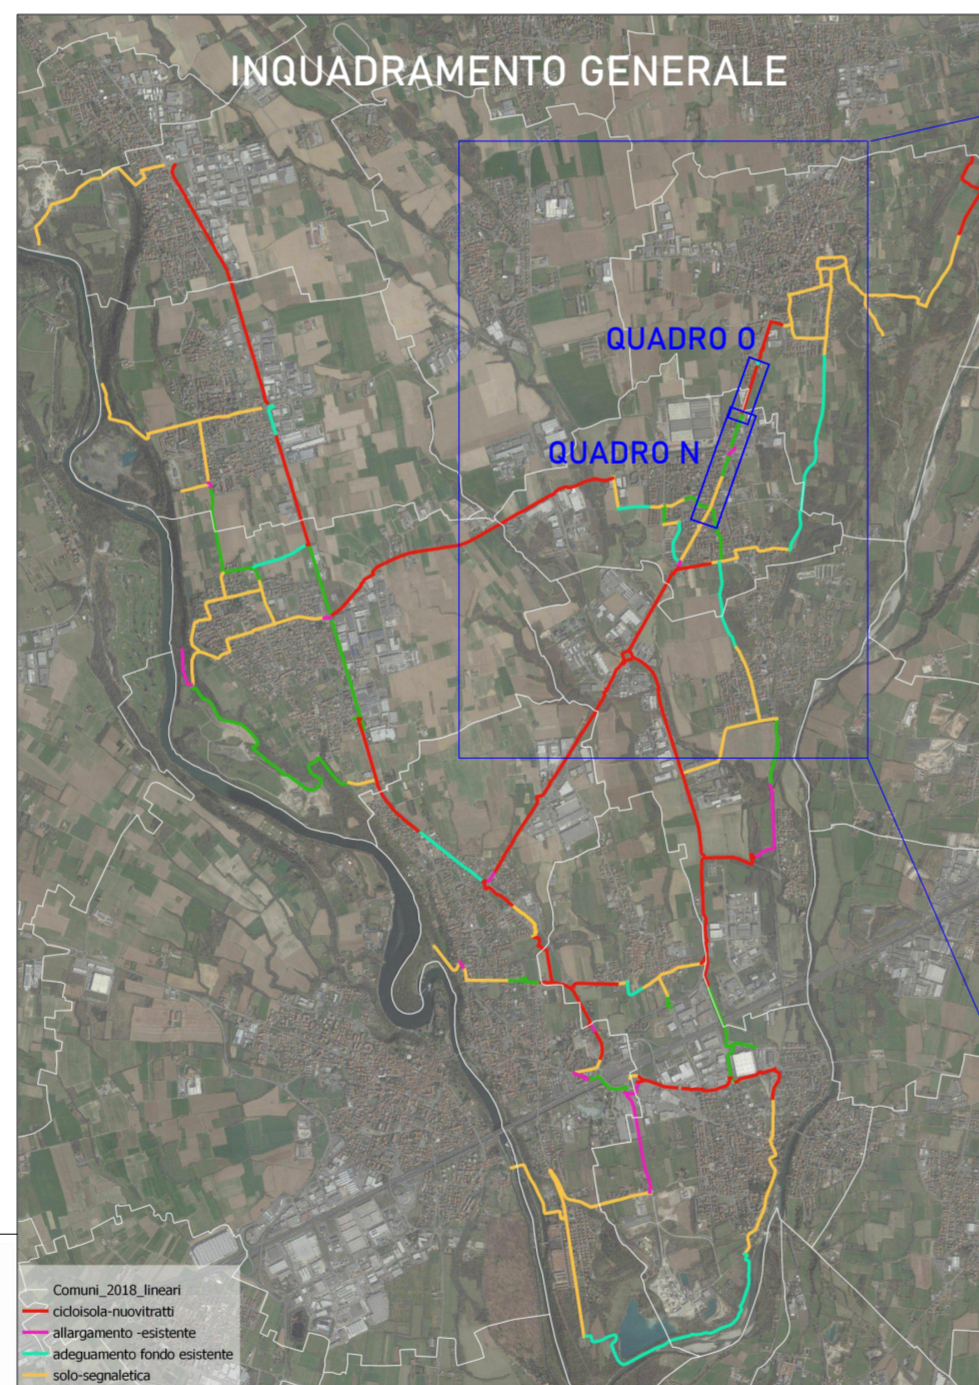


ST7
Sezione tipologica con marciapiede in quota doppio
scala 1:100

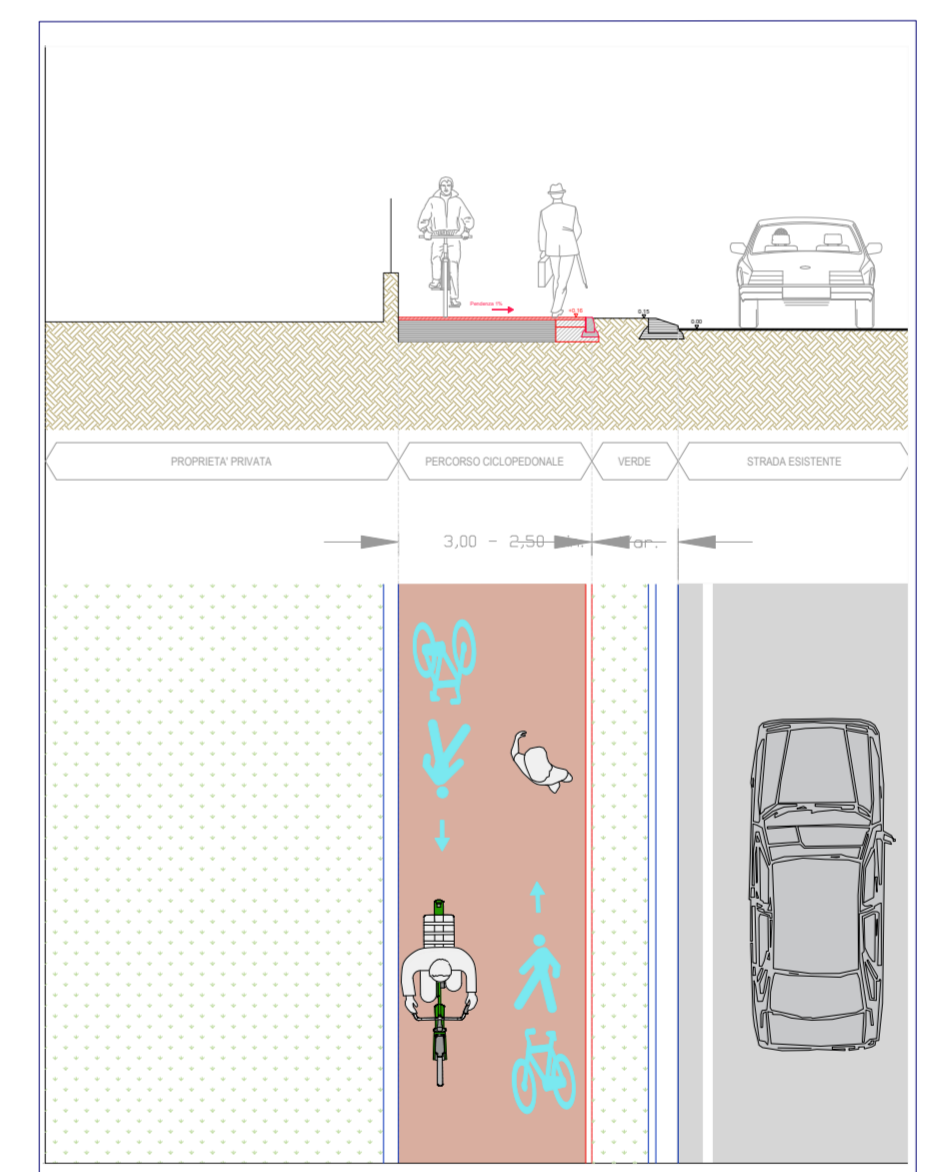

ST9
Sezione tipologica con allargamento su campo
scala 1:100

QUADRO O SCALA 1:500

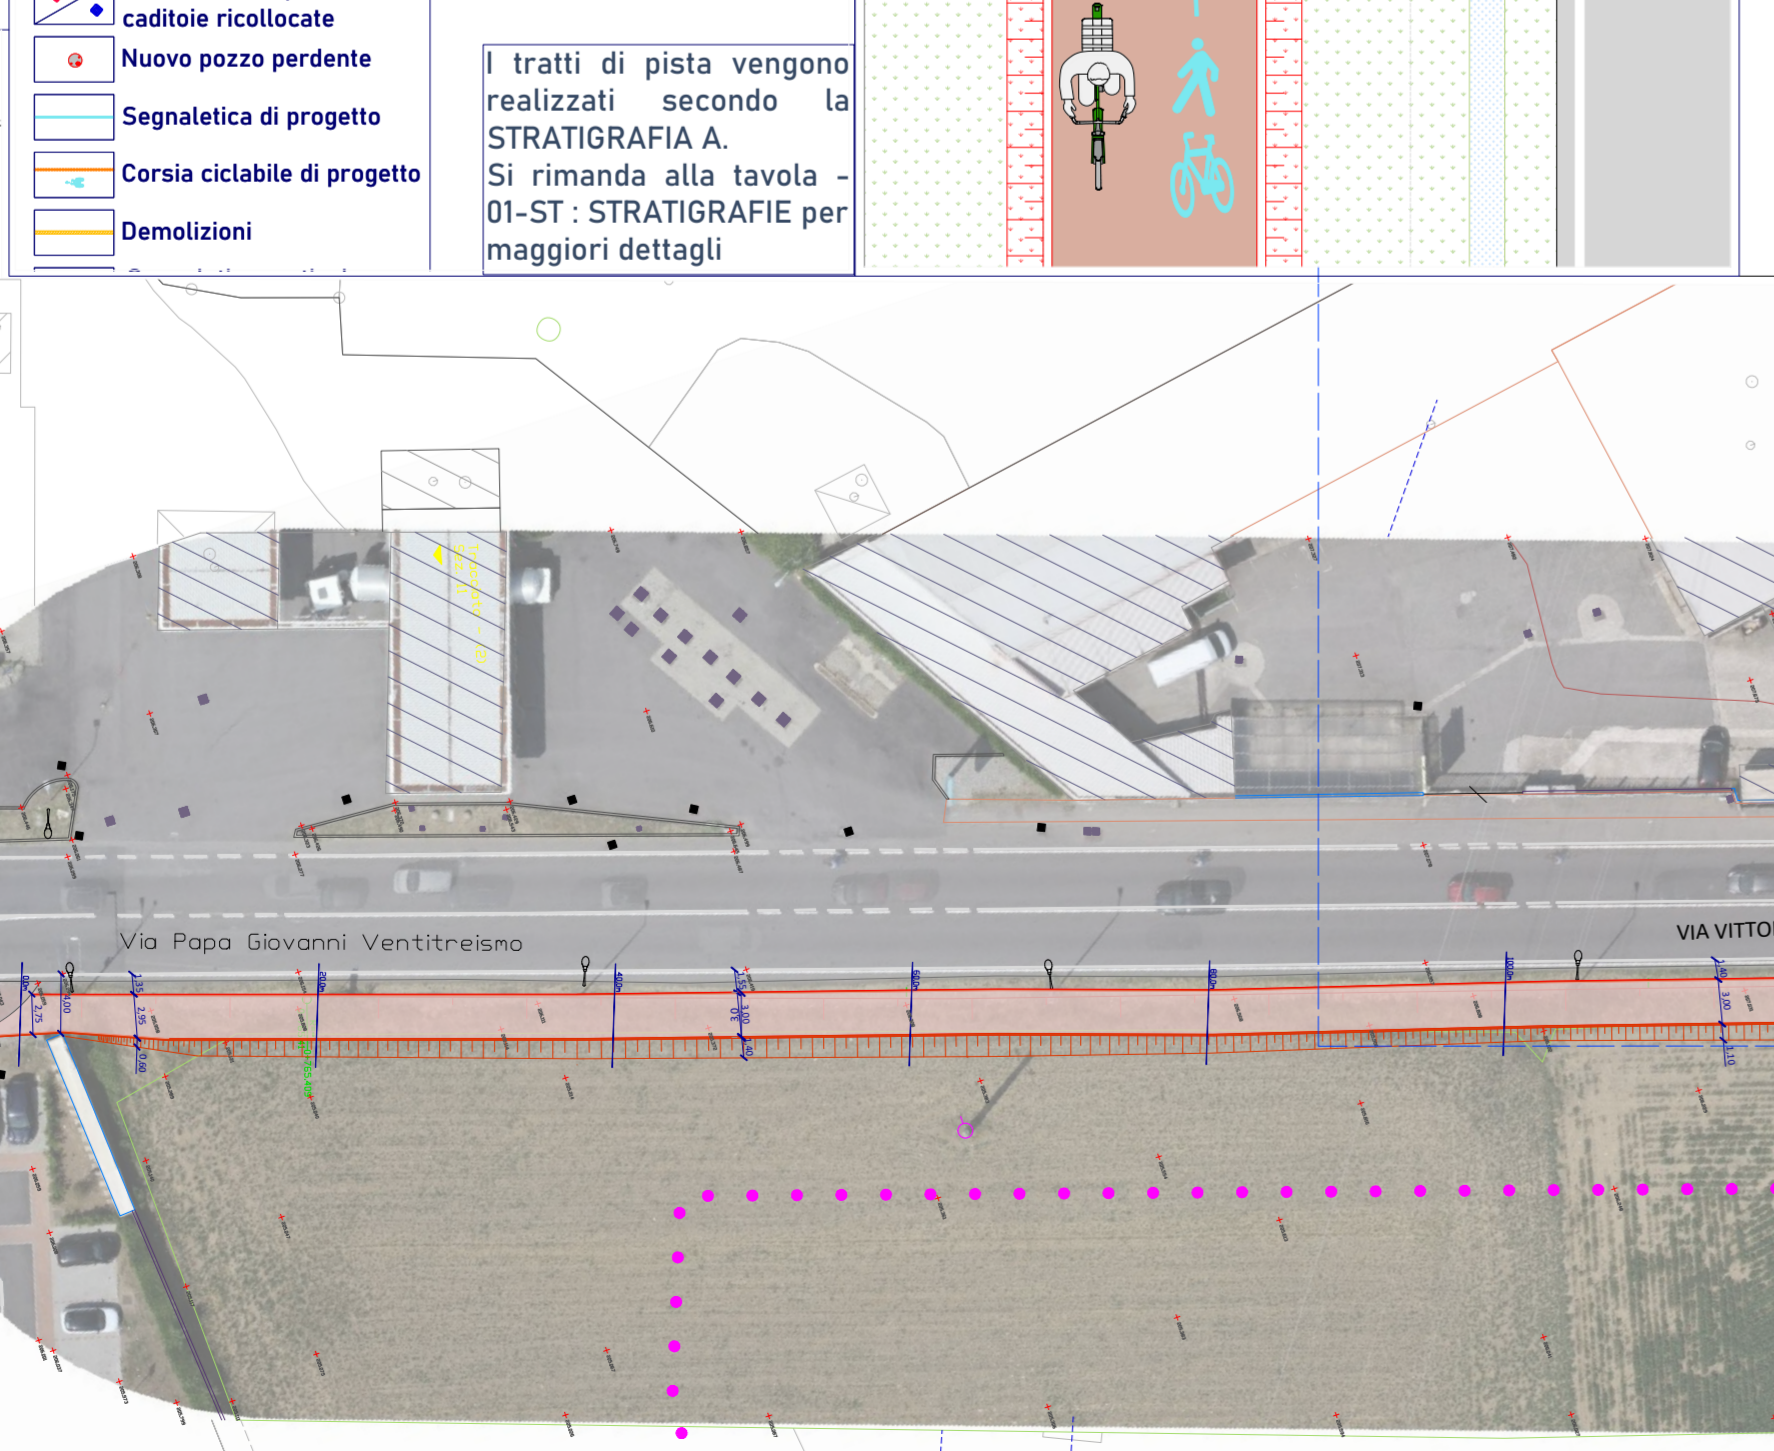

- Comune di Bottanuco - capofila
- Comune di Bonate Sotto
- Comune di Brembate
- Comune di Capriate S. Gervasio
- Comune di Filago
- Comune di Madone
- Comune di Medolago
- Comune di Suisio

Committente: dott. Rossano Vania Pirola
RUP: geom. Moris Paganelli

GRUPPO DI PROGETTAZIONE E COORDINAMENTO
Arch. Massimo Bernardelli - responsabile di progetto
Arch. Angela Ceresoli
Ing. Federico Elio Landriani
Arch. Tancredi Marco De Francesco



Aspetti urbanistici
Ing. Dario Vanetti
US
Piazzale A. Cadorna, 2
Milano

Aspetti geologici e geotecnici
Dott. geol. Alessandro Ratazzi
Via Castello Presati, 15 - Bergamo

Procedure esproprie
Arch. Raffaella Berna
AR&E & TECNICA
Via G. Carducci, 48
Sesto S. Giovanni (MI)



PROGETTO PER LA RETE DI CICLOVIE DELL'ISOLA BERGAMASCA

Progetto definitivo
CUP G2B2100011000

Comune di Madone

06-MA **PROGETTO**
Planimetria e sezioni

SCALA:VARIE LUGLIO 2023



Decreto di finanziamento del 24/03/2022
Direzione generale infrastrutture
trasporti e mobilità sostenibile -
Infrastrutture viarie e opere pubbliche -
Rete stradale e Mobilità ciclistica di
Regione Lombardia - n. 3960

Si riserva a termini di legge la proprietà del presente elaborato il divieto di riprodurre o comunicare a terzi senza autorizzazione del professionista.