




QUADRO D scala 1:200

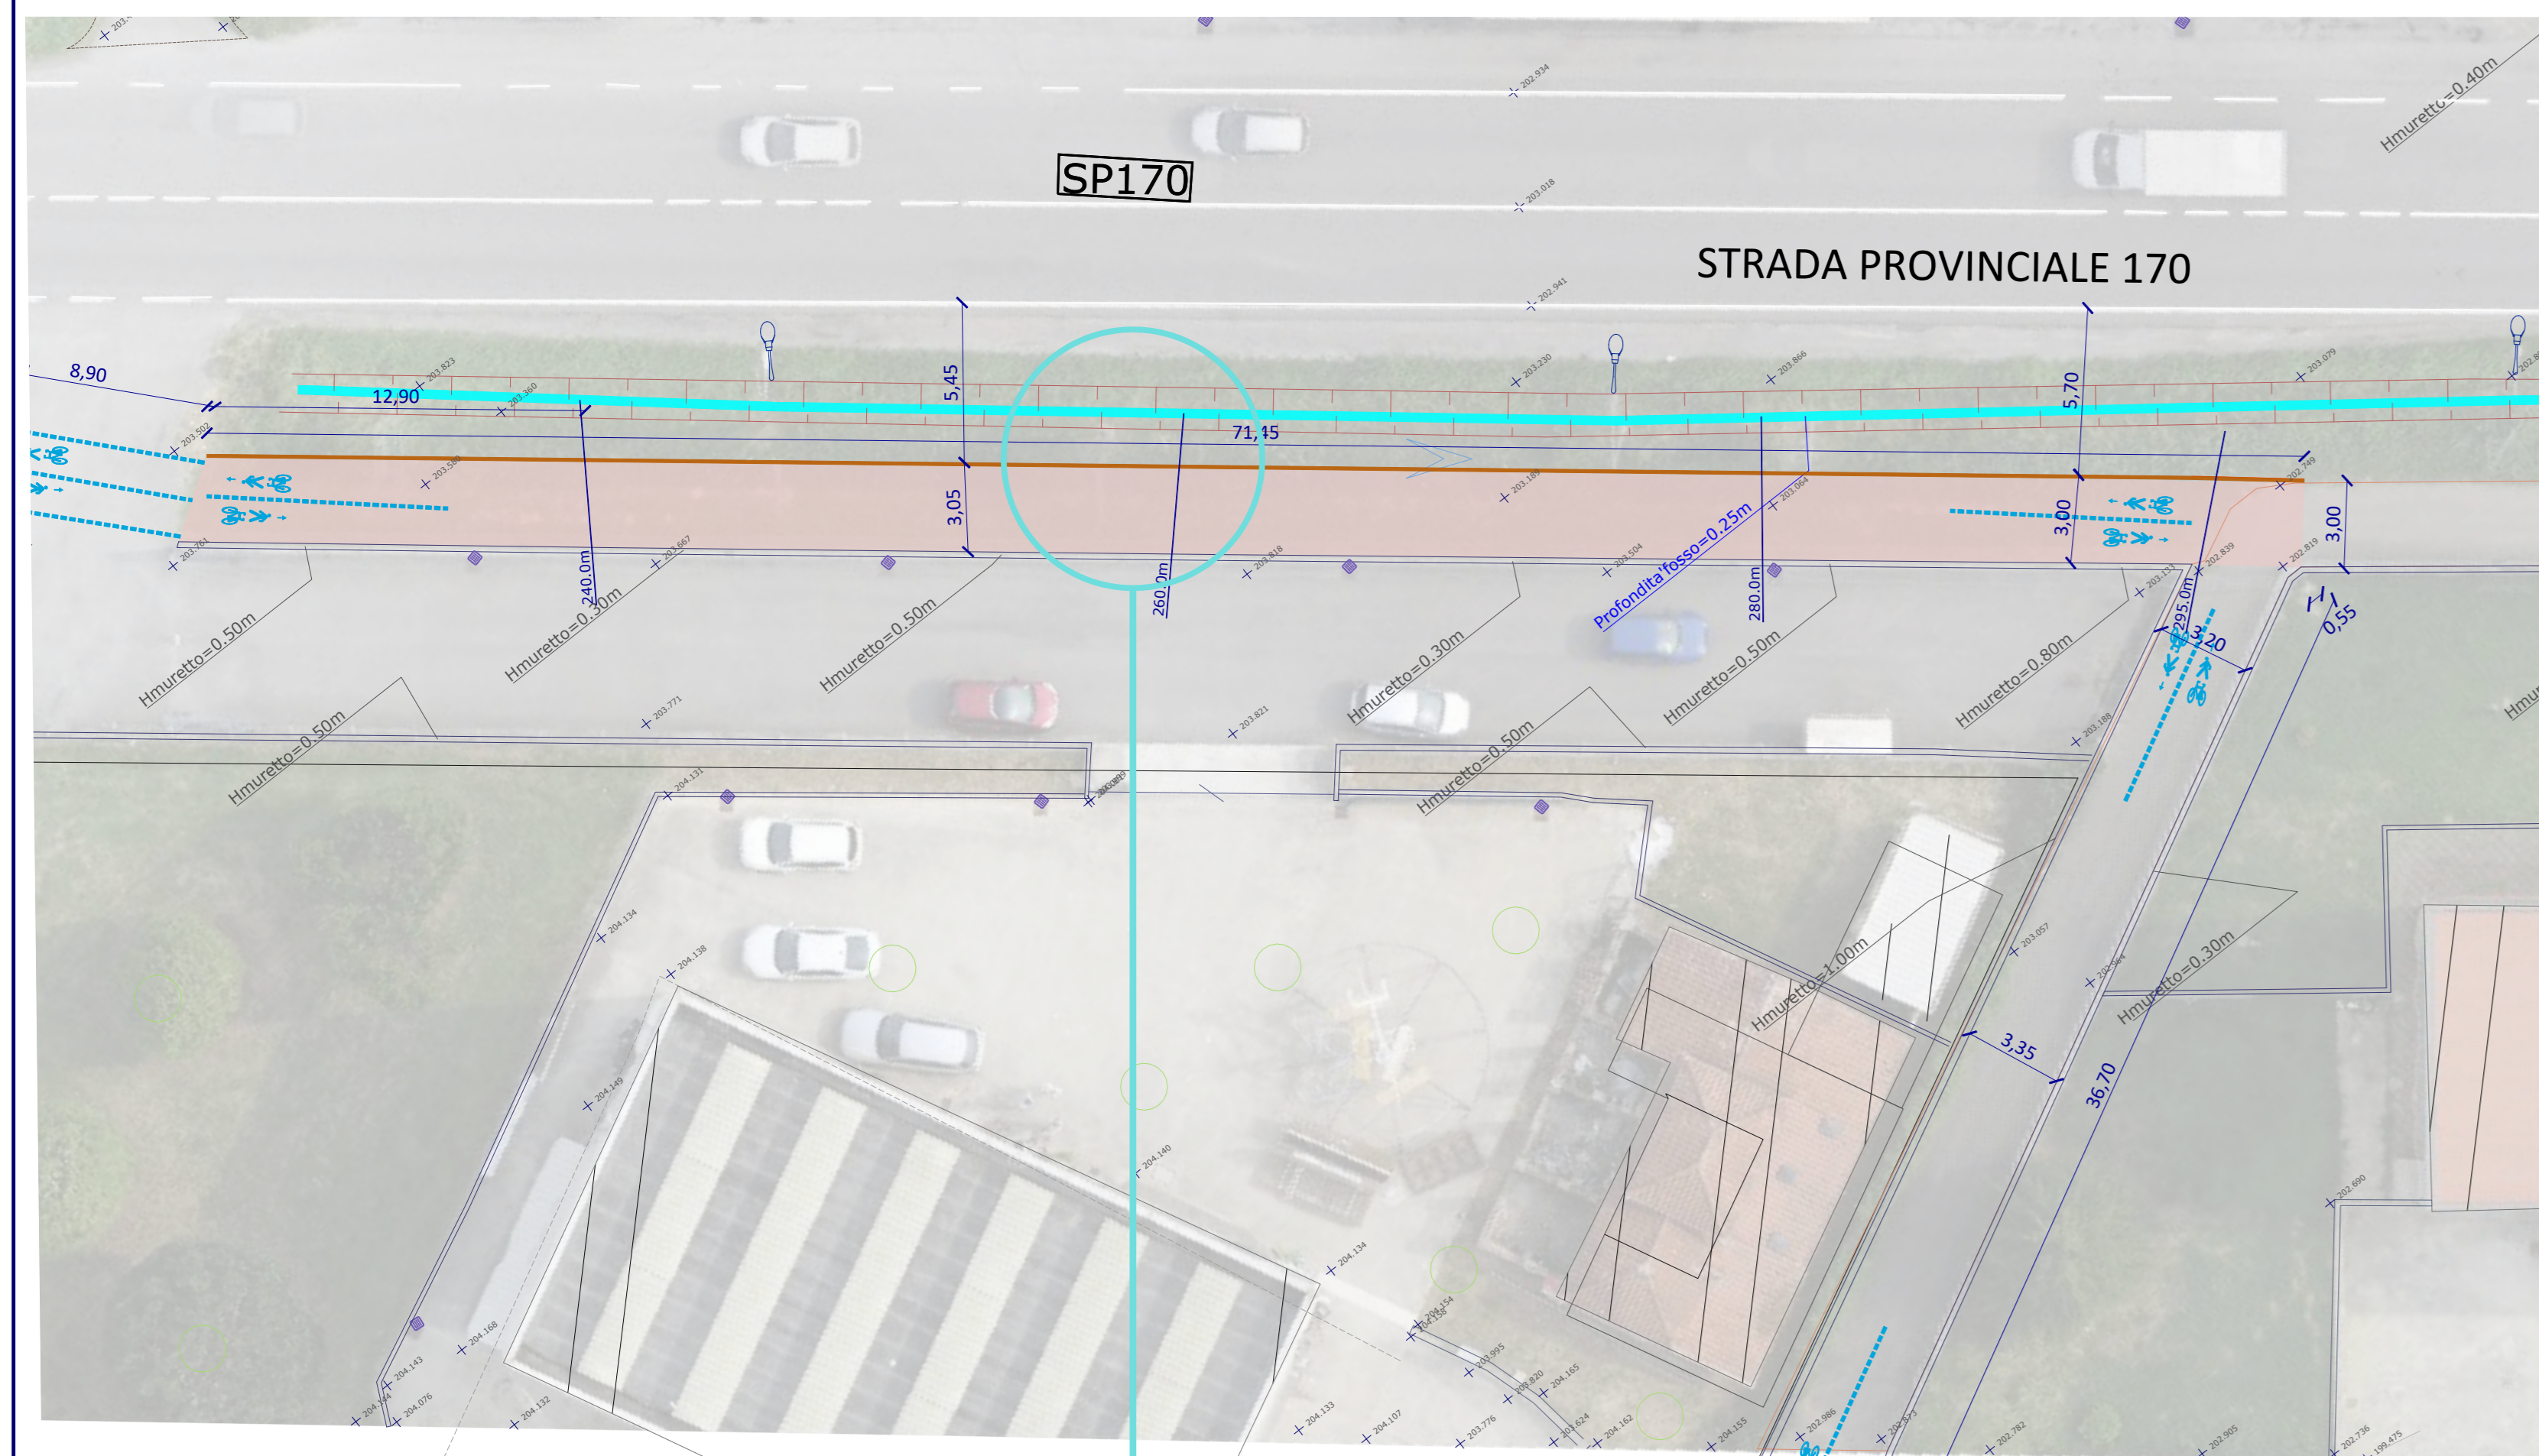


QUADRO E scala 1:200

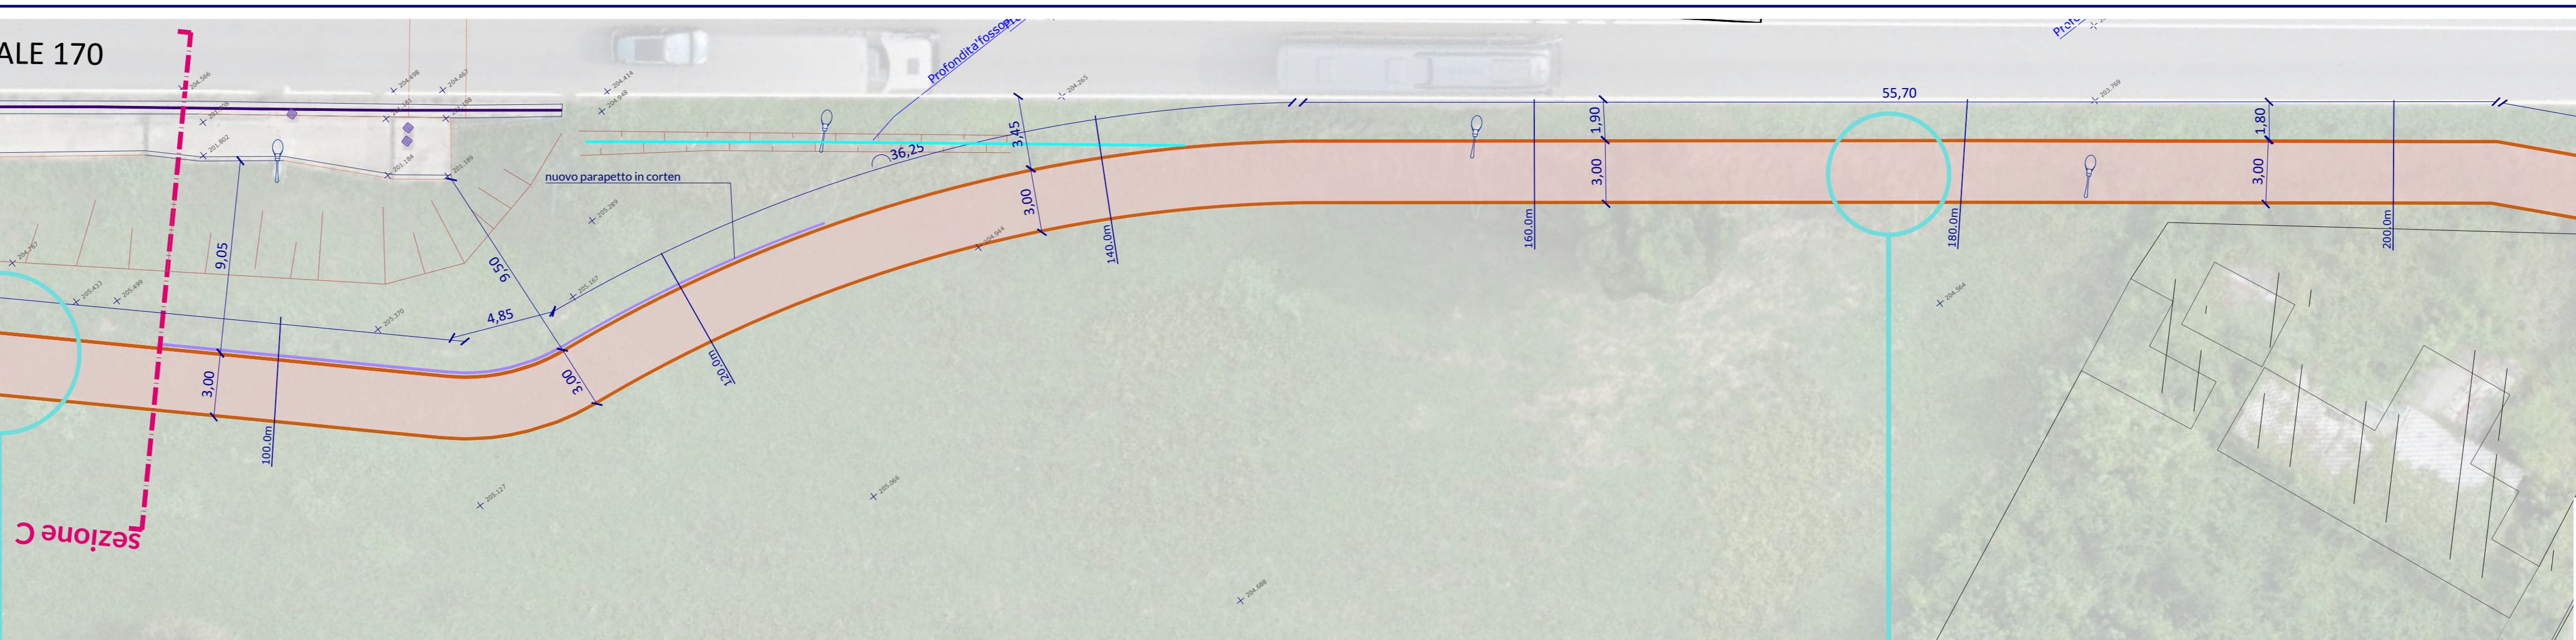


QUADRO F scala 1:500

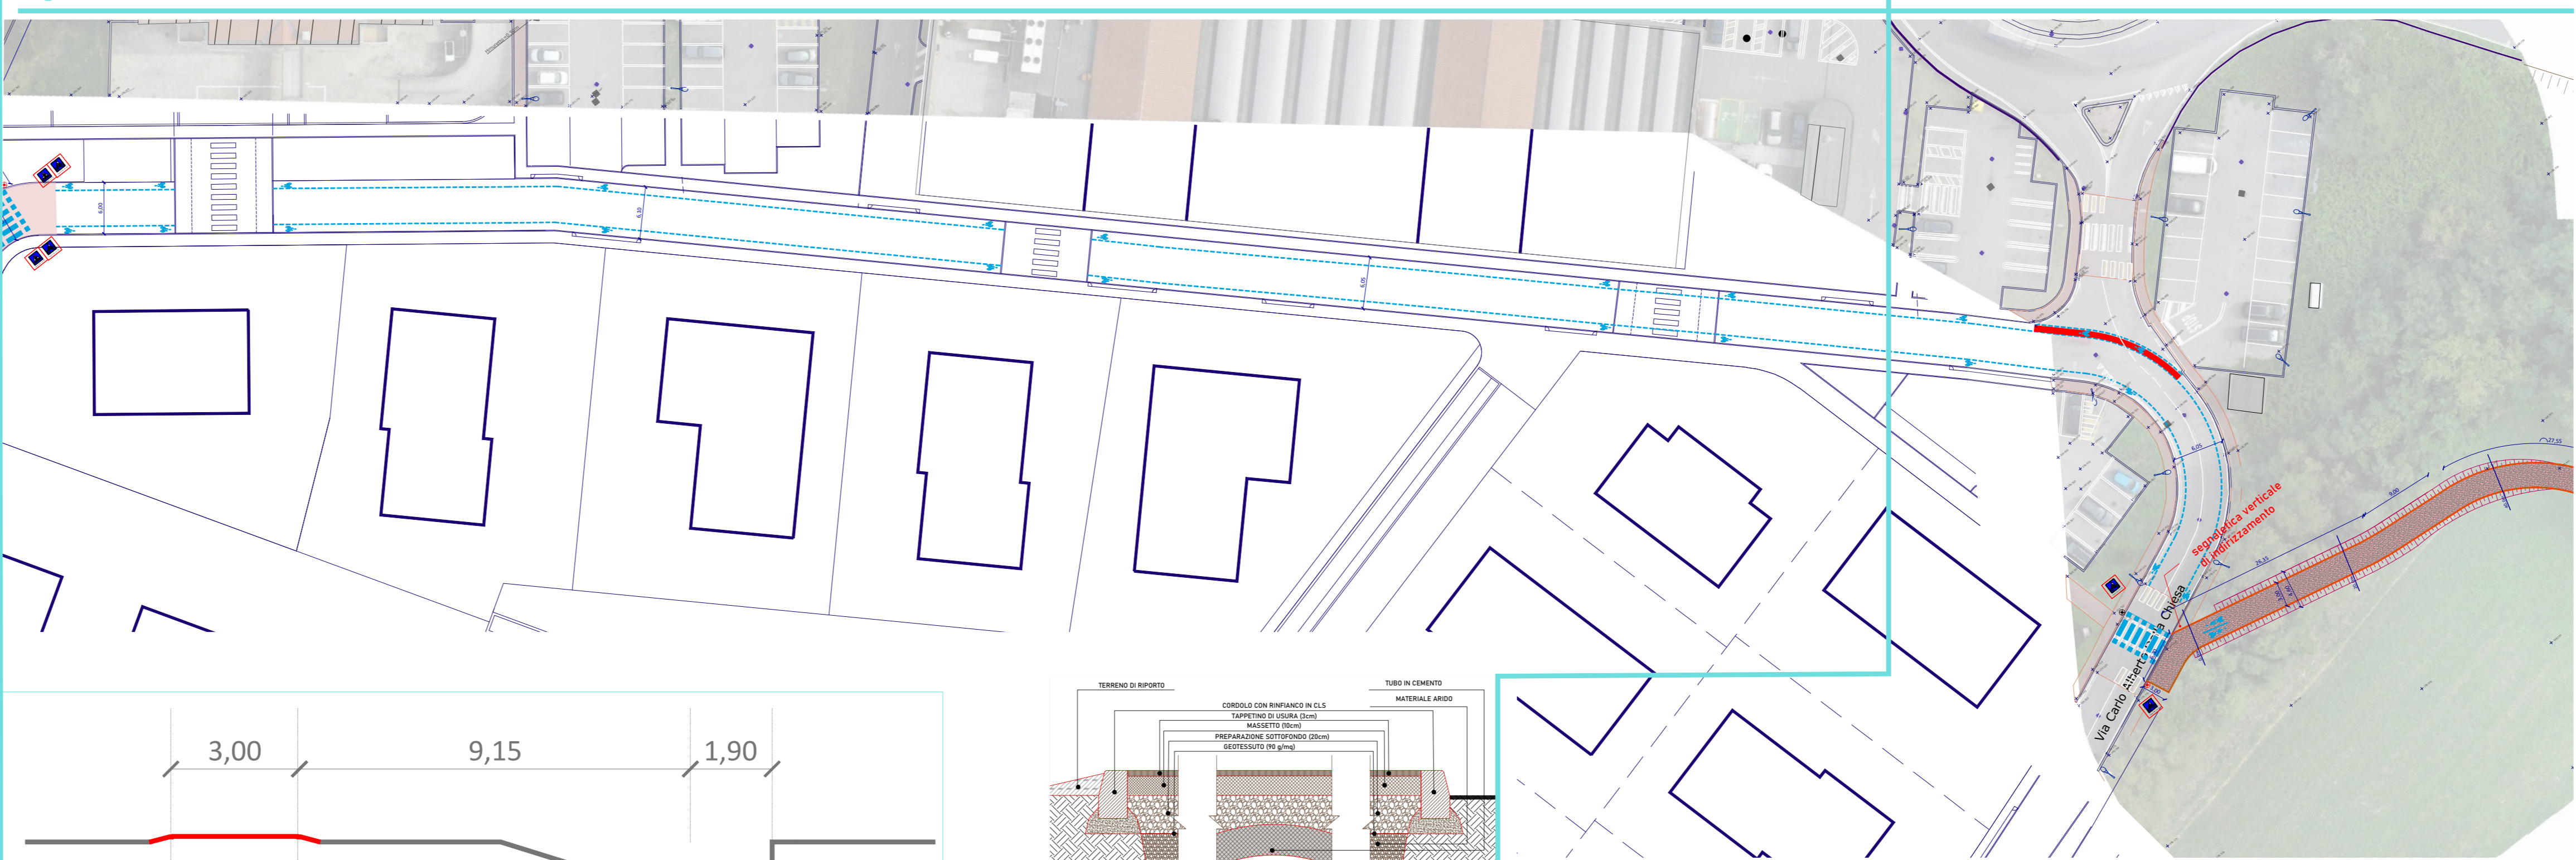




SEZIONE C

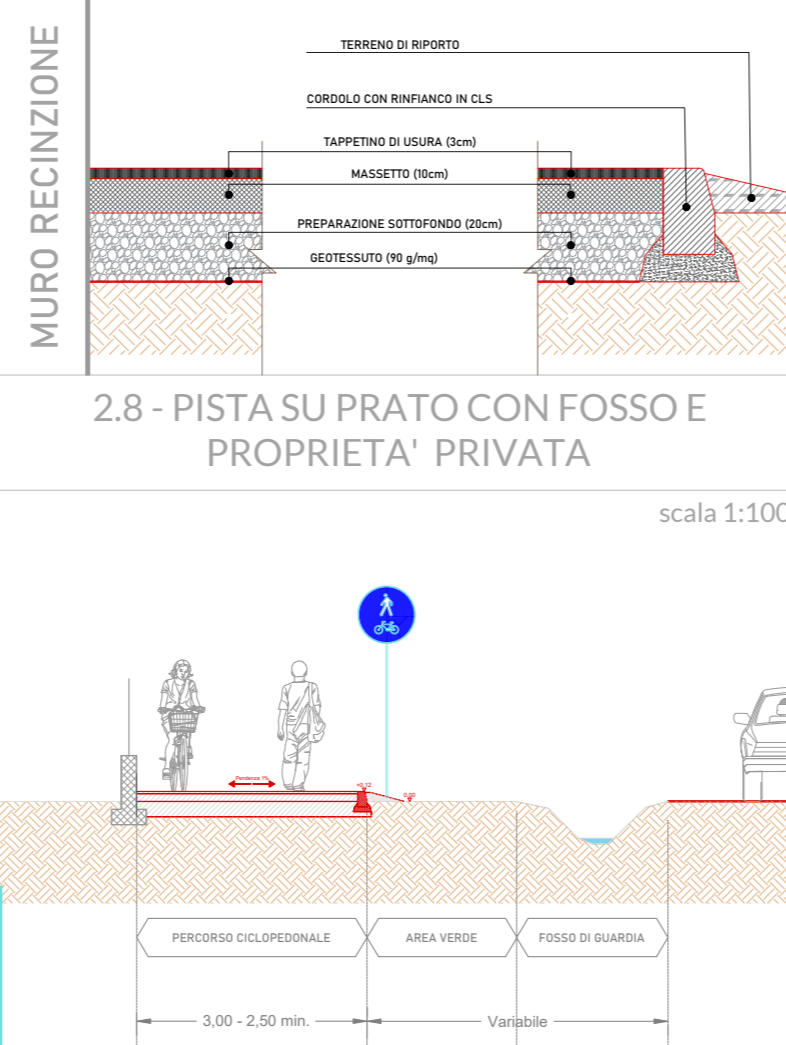

segnaletica verticale di indirizzamento

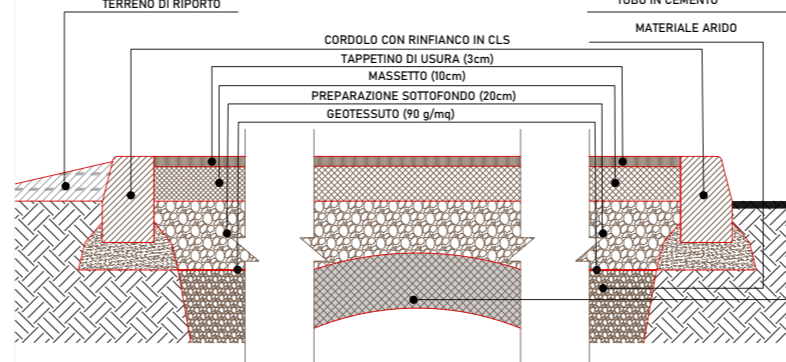

3.1 - PISTA SU PRATO CON FOSCO INTUBATO E GIARDINO PRIVATO

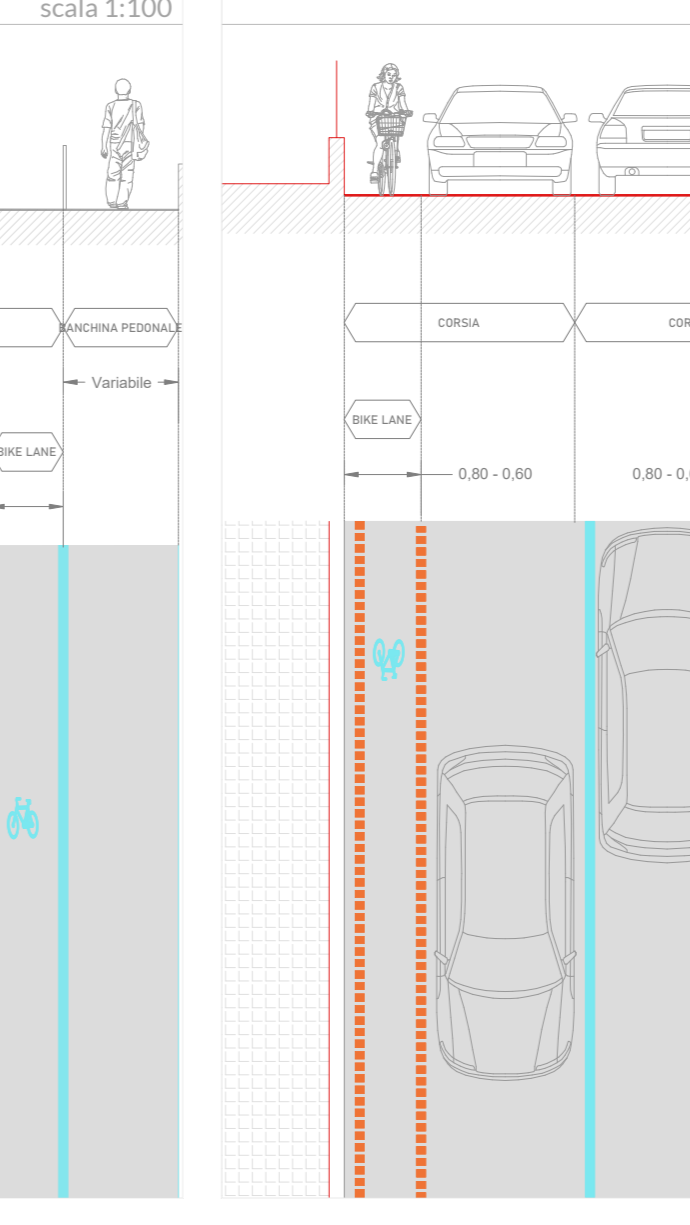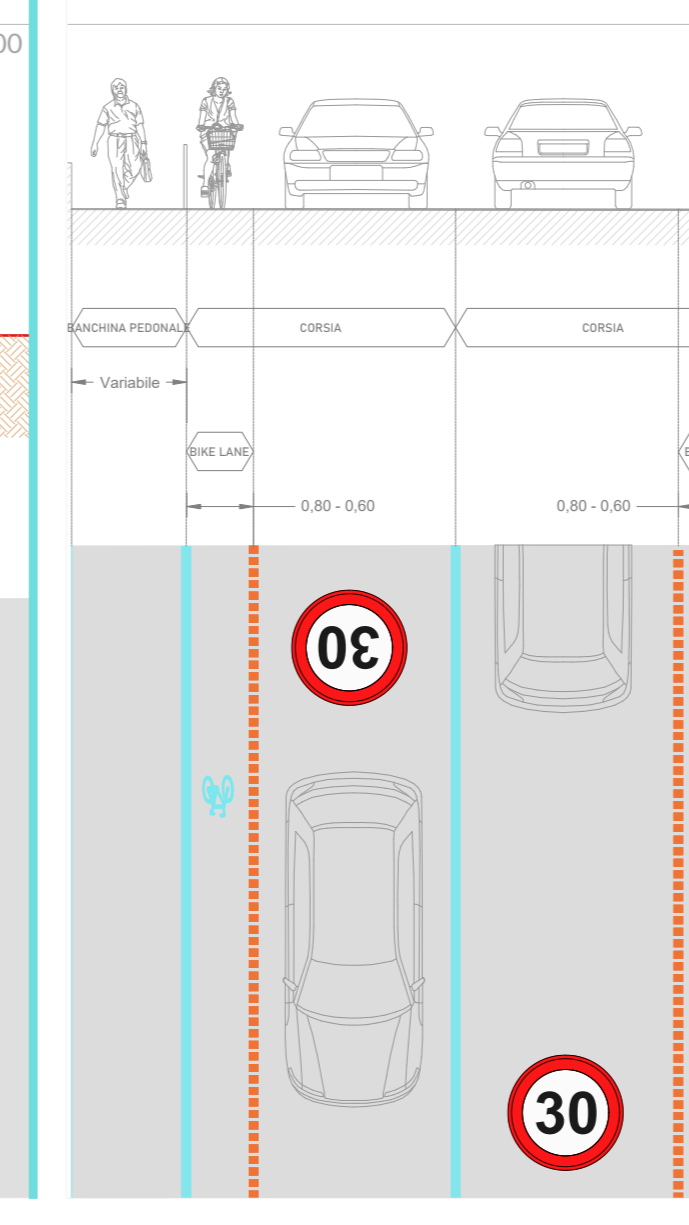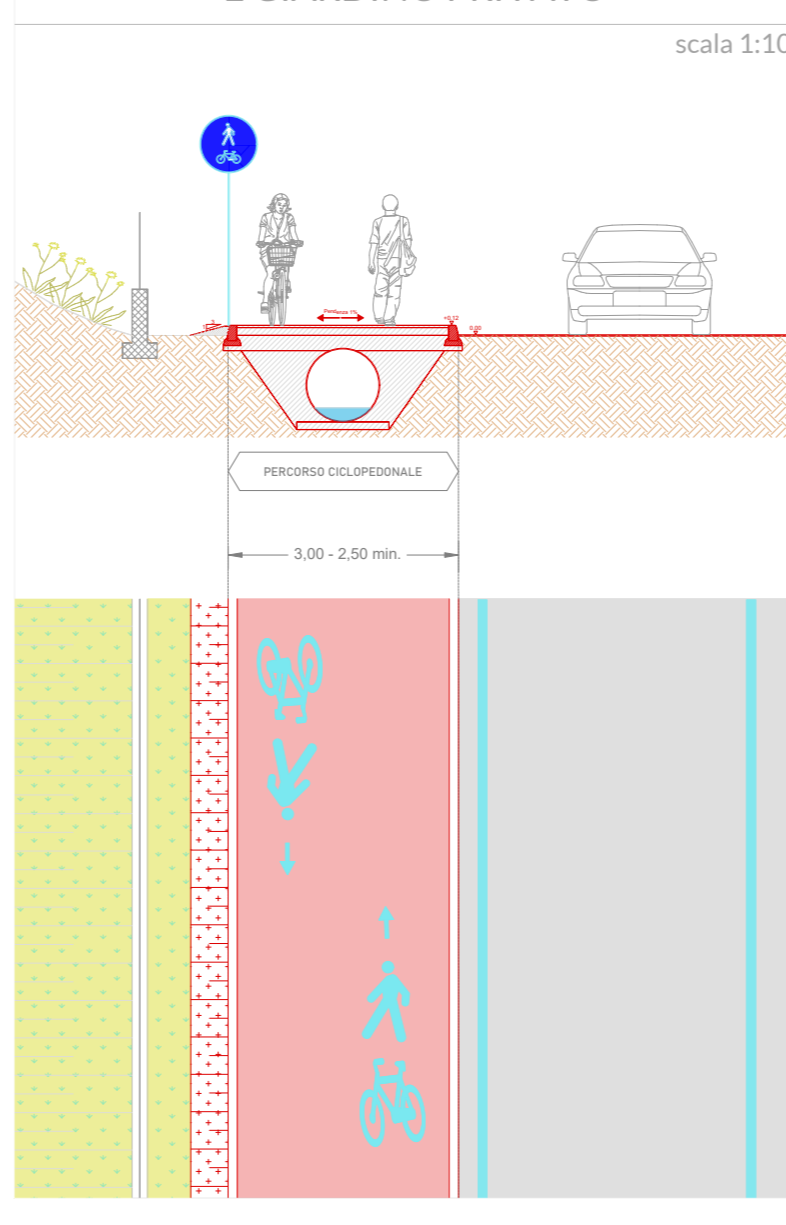

STATO DI FATTO		PARAPETTO	
	SEGNALETICA VERTICALE		PARAPETTO
	SEGNALETICA ORIZZONTALE		RECINZIONE
	CARTELLI PUBBLICITARI / DISSUASORI		CORDOLO IN CLS
	PUBBLICA ILLUMINAZIONE		CORDOLO PROVINCIA
	CADITOIE E CHIUSINI		CORDOLO SEPARAZIONE
	PERCORSO STERRATO		CORDOLO IN GRANITO
	SCARPATE E FOSSI		POZZO PERDENTE
	TRACCIATO DI PROGETTO		SISTEMAZIONE A VERDE
	MANUFATTI		PAVIMENTAZIONI DI PROGETTO
	SCARPATE / FOSSI DI GUARDIA		TAPPETINO D'USURA
	SEGNALETICA VERTICALE NUOVI/RICOLLOCATI		TRIPLO STRATO
	PUBBLICA ILLUMINAZIONE NUOVI/RICOLLOCATI		CALCESTRUZZO DRENANTE
	DISSUASORI NUOVI/RICOLLOCATI		AUTOBLOCCANTI
	SEGNALETICA VERTICALE NUOVI/RICOLLOCATI		SEGNALETICA DI PROGETTO
	PUBBLICA ILLUMINAZIONE NUOVI/RICOLLOCATI		SEGNALETICA ORIZZONTALE
	DISSUASORI NUOVI/RICOLLOCATI		CORSIE CICLABILI
	SEGNALETICA VERTICALE NUOVI/RICOLLOCATI		CORSIE CICLABILI CON VERNICE COLORATA
	PUBBLICA ILLUMINAZIONE NUOVI/RICOLLOCATI		PITTOGRAMMI E ATTRAVERSAMENTI
	DISSUASORI NUOVI/RICOLLOCATI		

LEGENDA

CICLOVIE DELL'ISOLA BERGAMASCA

PROGETTO PER LA RETE DI CICLOVIE DELL'ISOLA BERGAMASCA

Comune di **Bottanuco** Capofila

Comitente: dott. Rossano Vania Pirola
RUP: geom. Moris Paganelli
Supporto tecnico: ing. Carlo Manaresi (Consorzio ATS)

GRUPPO DI PROGETTAZIONE E COORDINAMENTO
responsabile di progetto
Arch. Massimo Bernardelli
responsabile di progetto
Arch. Angela Ceresoli
Arch. Tancredi Marco De Francesco
Arch. Laura Rossetta

ABCstudio
Progetti sostenibili
pianaggio e ambiente | architettura sostenibile | territorio e urbanistica
mobilità e ciclabilità | rigenerazione urbana | recupero (map)
www.abcstudio.it info@abcstudio.it

Regione Lombardia

Comune di Capriate S.G. 03-CA

Planimetria e sezioni scala: varie Aprile 2024

Progetto esecutivo CUP G21B2100011000

Si riserva ai termini di legge la proprietà del presente elaborato il divieto di riprodurre o comunicare a terzi senza autorizzazione del professionista.