



segnaletica verticale di indirizzamento

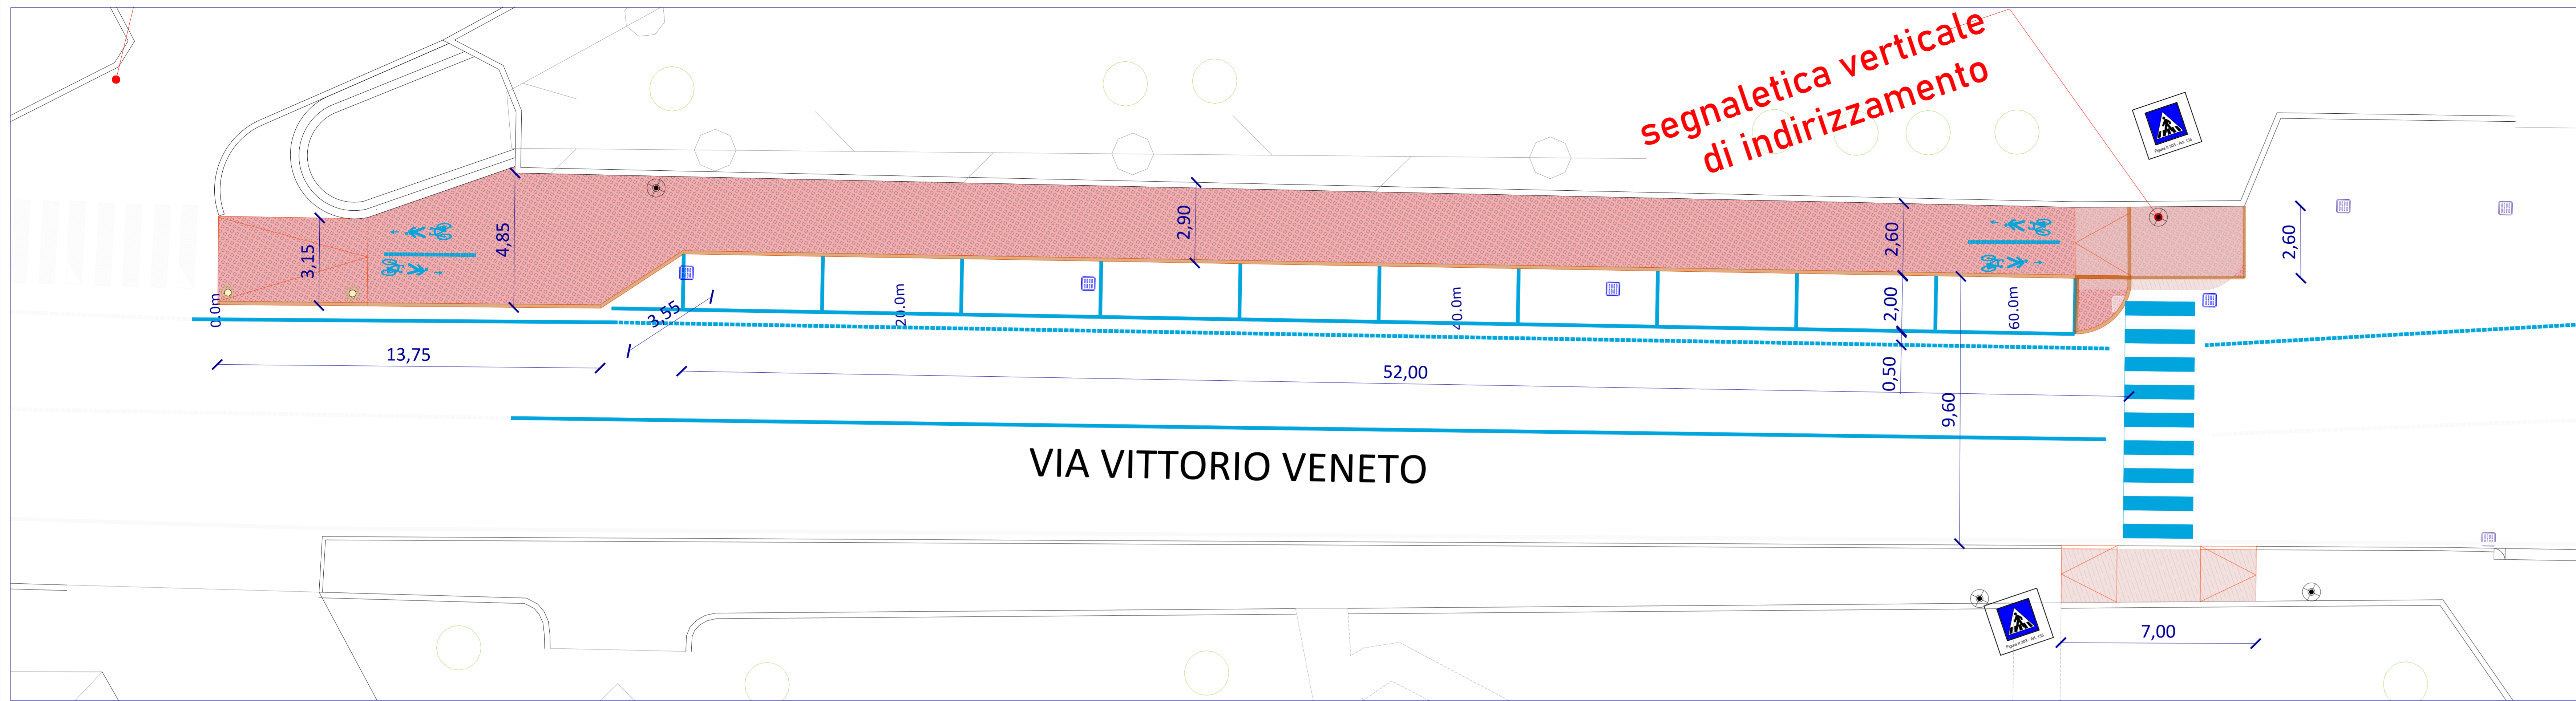

QUADRO Q prog scala 1:100


segnaletica verticale di indirizzamento

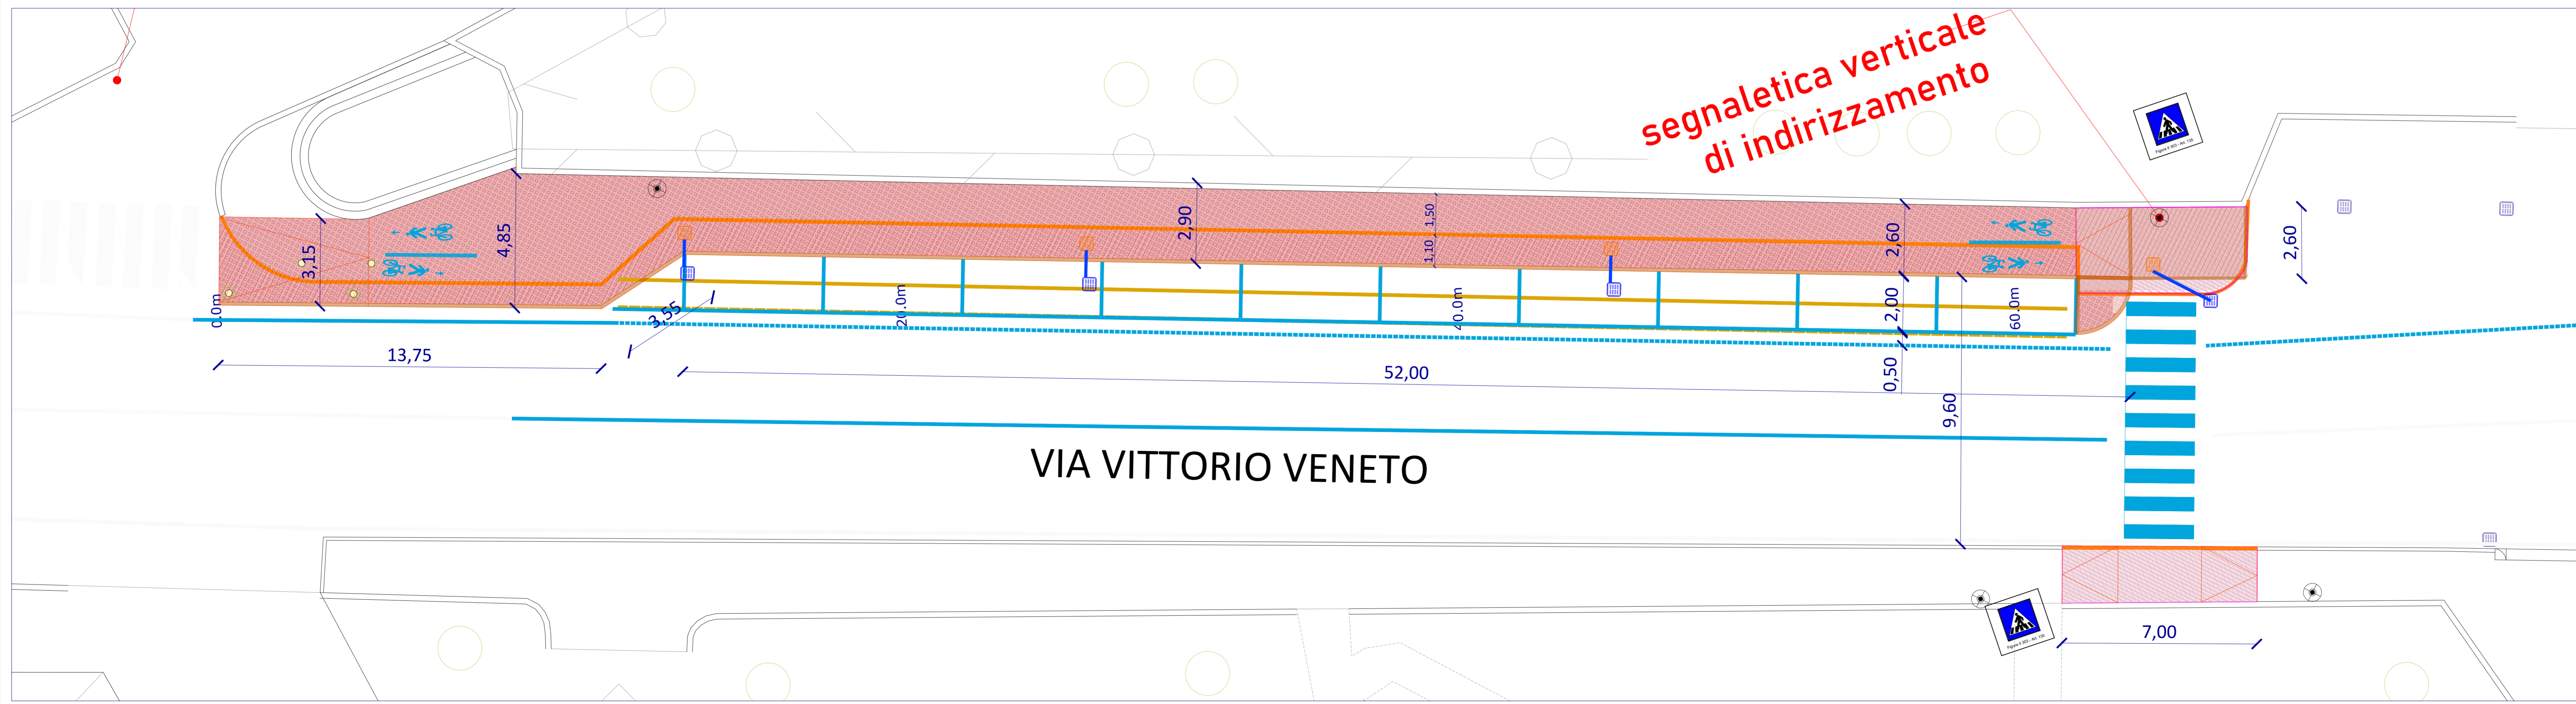

QUADRO Q sovr. scala 1:100

LEGENDA

PROGETTO	PAVIMENTAZIONI	RICOLLOCAMENTI
TRACCIATO DI PROGETTO	TAPPETINO D'USURA	CADITOIE-CHIUSINI-POZZETTI-ricollocati
MANUFATTI	PUBBLICA ILLUMINAZIONE (COMPRESA SCARIFICA)	PUBBLICA ILLUMINAZIONE-ricollocati
SCARPATE / FOSSI DI GUARDIA	TRIPLO STRATO	SEGNALETICA-ricollocati
CADITOIE E CHIUSINI	CALCESTRUZZO DRENANTE	PUBBLICITA'-ricollocati
SEGNALETICA VERTICALE	AUTOBLOCCANTI	SOVRAPPOSIZIONI
PUBBLICA ILLUMINAZIONE	SEGNALETICA ORIZZONTALE PROGETTO	PREPARAZIONE PIANO DI POSA
RECINZIONI	STATO DI FATTO	SCAVO DI SBANCAMENTO / STERRI
PARAPETTI	SEGNALETICA VERTICALE	DEM. CORDOLI
CORDOLO RIALZATO	CARTELLI PUBBLICITARI	DEM. FONDAZIONE STRADALE
CORDOLO PROVINCIA	PUBBLICA ILLUMINAZIONE	DEM. MANUFATTI (MUR/RECINZIONI)
CORDOLO SEPARAZIONE	CADITOIE E CHIUSINI	SEGNALETICA VERTICALE DEMOLITA
CORDOLO IN GRANITO	SEGNALETICA ORIZZONTALE	PUBBLICITA'-ricollocati
SISTEMAZIONI A VERDE	SCARPATE E FOSSI DI GUARDIA	SEGNALETICA ORIZZONTALE CANCELLATA
POZZO PERDENTE		RIPORTI
		PUBBLICA ILLUMINAZIONE-DEMOLITI
		ALTRE DEMOLIZIONI (vedi specifiche)
		IMPIANTI
		RETE SMALTIMENTO ACQUA
		RETE PUBBLICA ILLUMINAZIONE
		METANO
		FOSSI INTUBATI

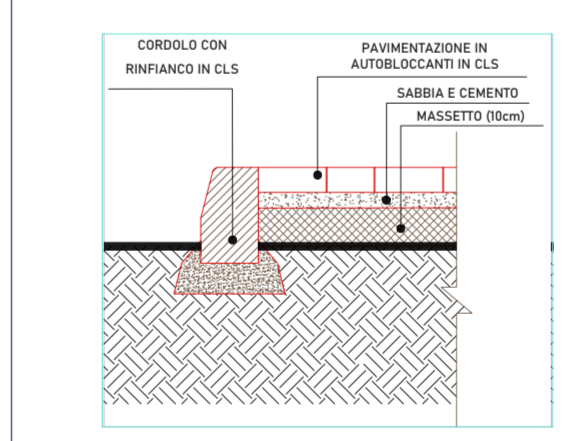

CICLOVIE DELL'ISOLA

PROGETTO PER LA RETE DI CICLOVIE DELL'ISOLA BERGAMASCA

Comune di Bottanuco (Capofila)

Comitente: dott. Rossano Vania Pirola
 RUP: geom. Mario Paganelli
 Supporto tecnico: ing. Carlo Manaresi (Consorzio ATS)

GRUPPO DI PROGETTAZIONE E COORDINAMENTO
 Arch. Massimo Bernardelli (responsabile di progetto)
 Arch. Angela Ceresoli
 Arch. Tancredi Marco De Francesco
 Arch. Laura Rossetta

ABCstudio Progetti sostenibili

Regione Lombardia

Comune di Capriate S.G. 07-CA

Planimetria, sovrapposizioni scala: varie Aprile 2024

Progetto esecutivo CUP G21B2100011000

Si riserva a termini di legge la proprietà del presente elaborato il divieto di riprodurre o comunicare a terzi senza autorizzazione del professionista.