



TRACCIATO SNAM TAV. FILAGO FI-01


- 4102456 Allacciamento Comune di Filago DN 100 – 24 bar posato in tubo libero
- 4102318 Allacciamento Uvigal DN 100 – 24 bar posato in tubo libero
- 4104690 Allacciamento D.S.M. DN80 – 24bar attr. stradale posato in protezione T.P. DN 200

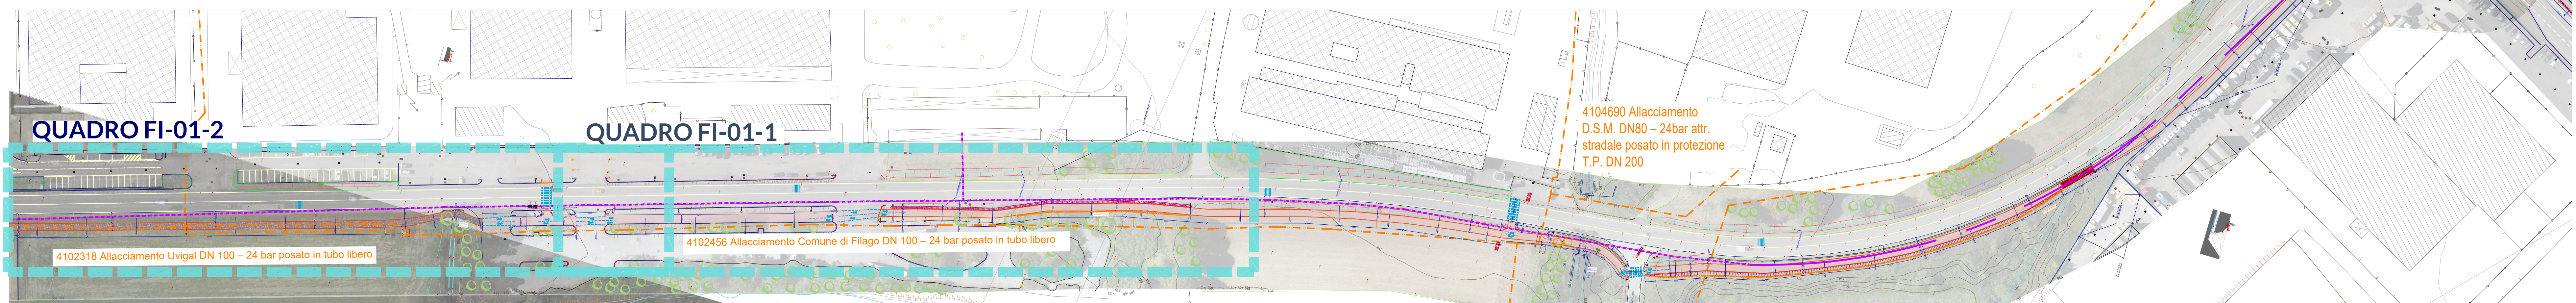

QUADRO FI-03 scala 1:500

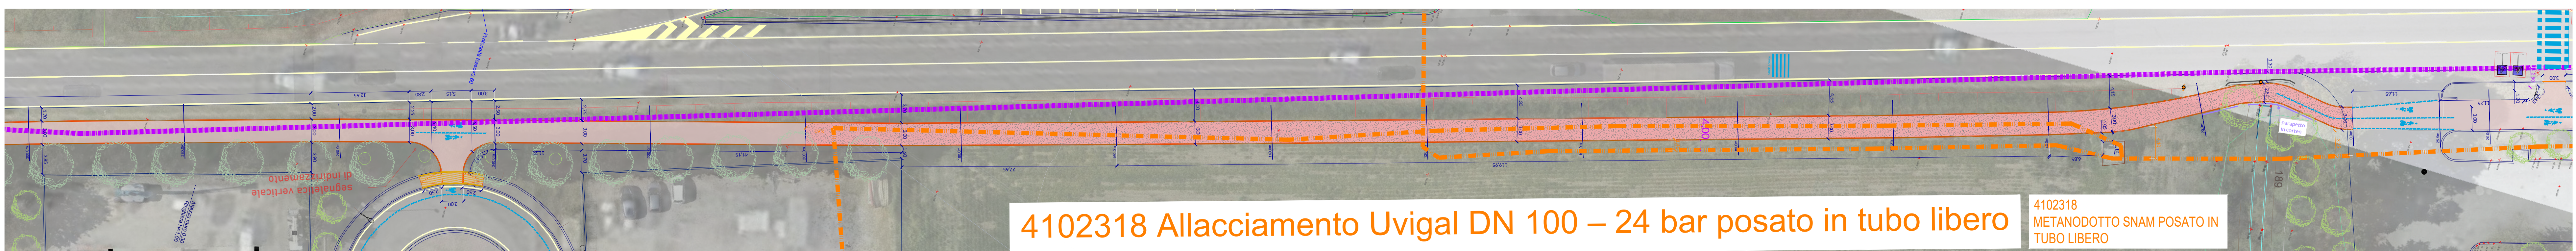

QUADRO FI-03-2 scala 1:200

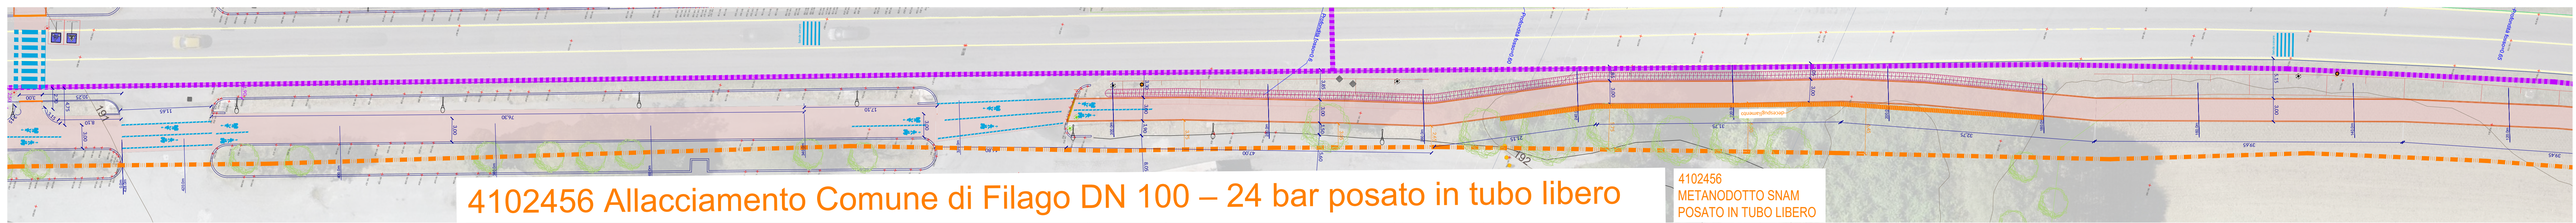

QUADRO FI-03-1 scala 1:200

- tracciato azotodotto SIAD
- tracciato metanodotto SNAM
- tracciato ciclovia di progetto
- tracciato ciclovia di progetto REALIZZATO IN MATERIALE DRENANTE

STATO DI FATTO		PROGETTO	
SEGNALLETICA VERTICALE	PARAPETTO	TRACCIATO DI PROGETTO	TAPPETINO D'USURA
SEGNALLETICA ORIZZONTALE	RECINZIONE	MANUFATTI	TRIPLO STRATO
CARTELLI PUBBLICITARI / DISSUASORI	CORDOLO IN CLS	SCARPATE / FOSSI DI GUARDIA	CALCESTRUZZO DRENANTE
PUBBLICA ILLUMINAZIONE	CORDOLO PROVINCIA	CADITOIE E CHIUSINI NUOVI/RICOLLOCATI	AUTOBLOCCANTI
CADITOIE E CHIUSINI	CORDOLO SEPARAZIONE	SEGNALLETICA VERTICALE NUOVI/RICOLLOCATI	SEGNALLETICA DI PROGETTO
PERCORSO STERRATO	CORDOLO IN GRANITO	PUBBLICA ILLUMINAZIONE NUOVI/RICOLLOCATI	SEGNALLETICA ORIZZONTALE
SCARPATE E FOSSI	POZZO PERDENTE	DISSUASORI NUOVI/RICOLLOCATI	CORSE CICLABILI
	SISTEMAZIONE A VERDE		CORSE CICLABILI CON VERNICE COLORATA
	PAVIMENTAZIONI DI PROGETTO		PITTOGRAMMI E TRAVERSAMENTI

LEGENDA





PROGETTO PER LA RETE DI CICLOVIE DELL'ISOLA BERGAMASCA
 Comune di Capofila
 Bottanuco
 Comitato: dott. Rossano Vania Pirola
 RUP: geom. Morris Paganelli
 Supporto tecnico: ing. Carlo Manaresi (Consorzio ATS)

GRUPPO DI PROGETTAZIONE E COORDINAMENTO
 Arch. Massimo Bernardelli
 responsabile di progetto
 Arch. Angela Ceresoli
 Arch. Tancredi Marco De Francesco
 Arch. Laura Rossetta

ABCstudio
 Progetti sostenibili
 paesaggio + ambiente | architettura sostenibile | territorio e urbanistica
 mobilità e ciclabilità | rigenerazione urbana | recupero | plus
www.abcstudio.it info@abc-studio.it

Regione Lombardia

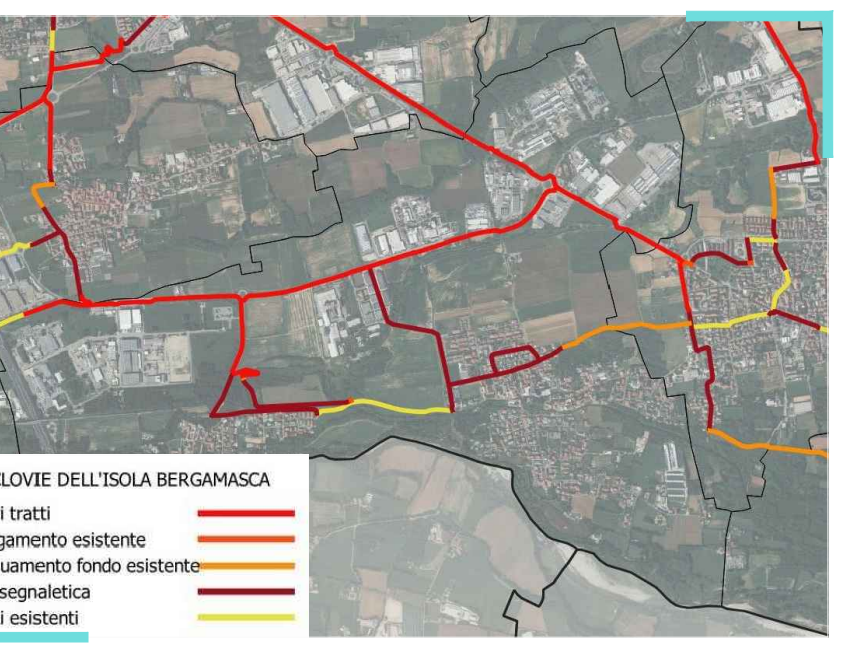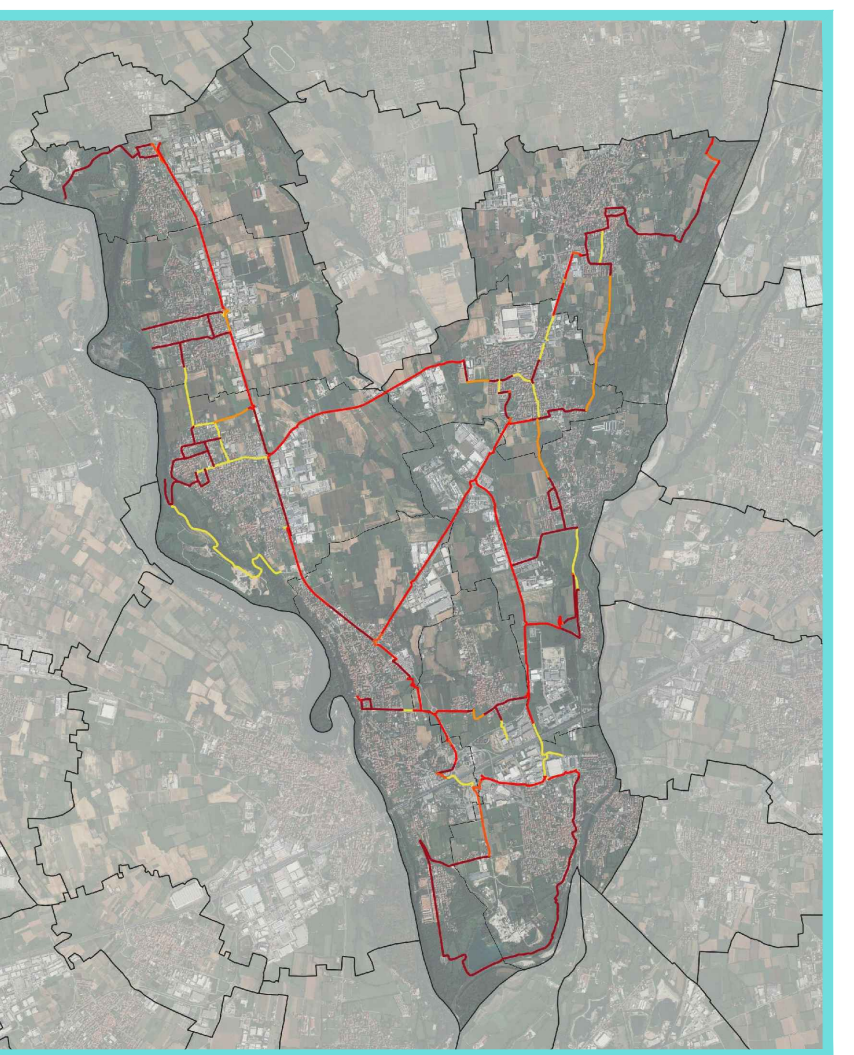

Comune di Filago 12FI-is
 valutazione interferenze sottoservizi scala: varie
 Aprile 2024
 Progetto esecutivo CUP G21B2100011000

Si riserva ai termini di legge la proprietà del presente elaborato e il diritto di riprodurre o comunicare a terzi senza autorizzazione del professionista.