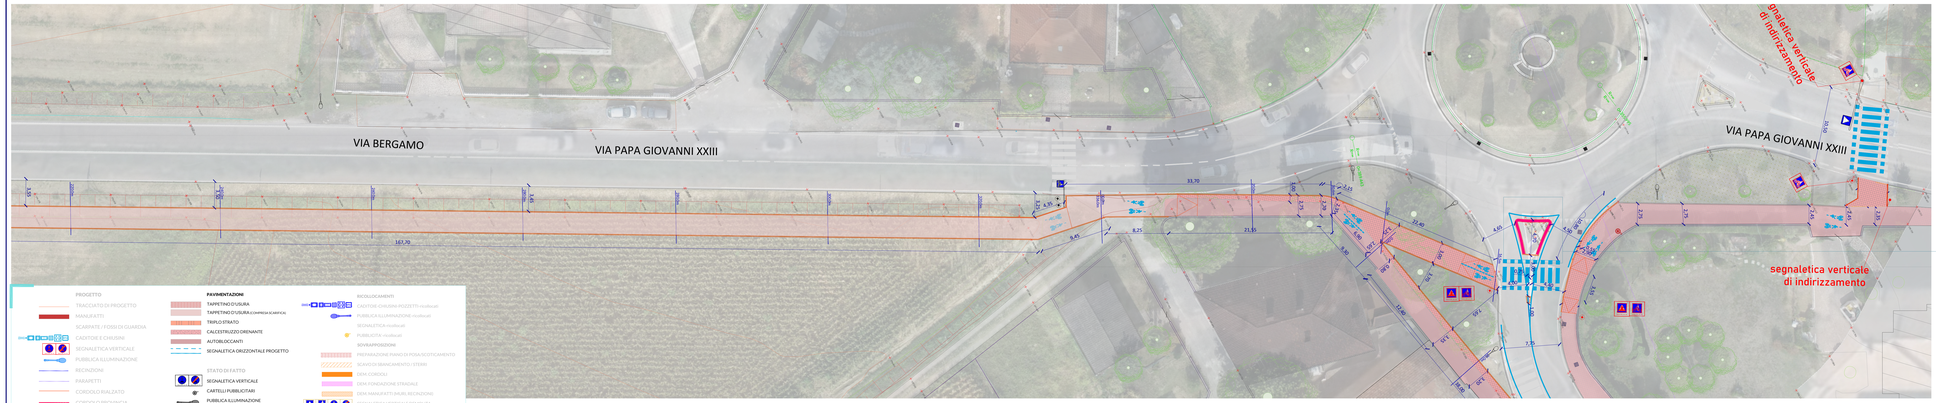
VIA BERGAMO
VIA PAPA GIOVANNI XXIII
segnaletica verticale di indirizzamento
segnaletica verticale di indirizzamento
segnaletica verticale di indirizzamento
167,70
33,70
9,45
8,25
21,95
4,35
4,70
3,50
2,50
2,50
2