


segnaletica verticale di indirizzamento

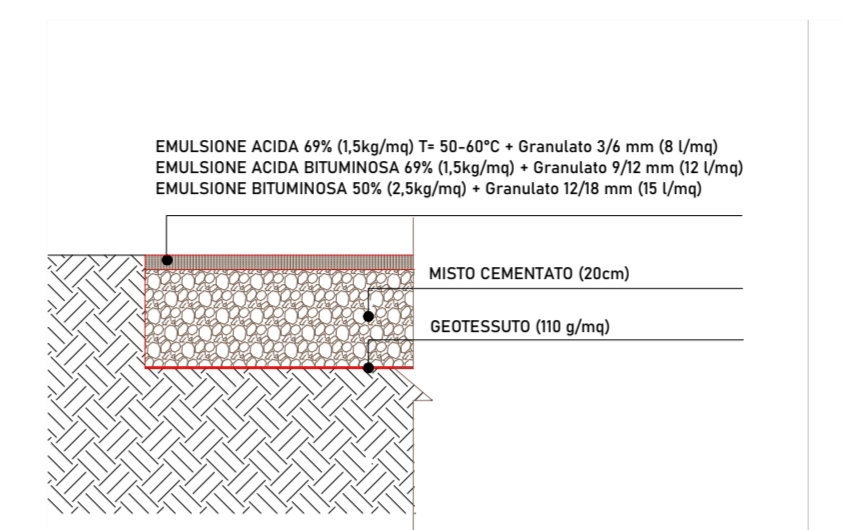


STRATIGRAFIA TRIPLO STRATO



STATO DI FATTO		PROGETTO	
SEGNALLETICA VERTICALE	PARAPETTO	TRACCIATO DI PROGETTO	TAPPETINO D'USURA
SEGNALLETICA ORIZZONTALE	RECINZIONE	MANUFATTI	TRIPLO STRATO
CARTELLI PUBBLICITARI / DISSUASORI	CORDOLO IN CLS	SCARPATE / FOSSI DI GUARDIA	CALCESTRUZZO DRENANTE
PUBBLICA ILLUMINAZIONE	CORDOLO PROVINCIA	CADITOIE E CHIUSINI NUOVI/RICOLLOCATI	AUTOBLOCCANTI
CADITOIE E CHIUSINI	CORDOLO SEPARAZIONE	SEGNALLETICA VERTICALE NUOVI/RICOLLOCATI	SEGNALLETICA DI PROGETTO
PERCORSO STERRATO	CORDOLO IN GRANITO	PUBBLICA ILLUMINAZIONE NUOVI/RICOLLOCATI	SEGNALLETICA ORIZZONTALE
SCARPATE E FOSSI	CORDOLO IN GRANITO	DISSUASORI NUOVI/RICOLLOCATI	CORSIE CICLABILI
	POZZO PERDENTE		CORSIE CICLABILI CON VERNICE COLORATA
	SISTEMAZIONE A VERDE		PITTOGRAMMI E ATTRAVERSAMENTI
	PAVIMENTAZIONI DI PROGETTO		

LEGENDA

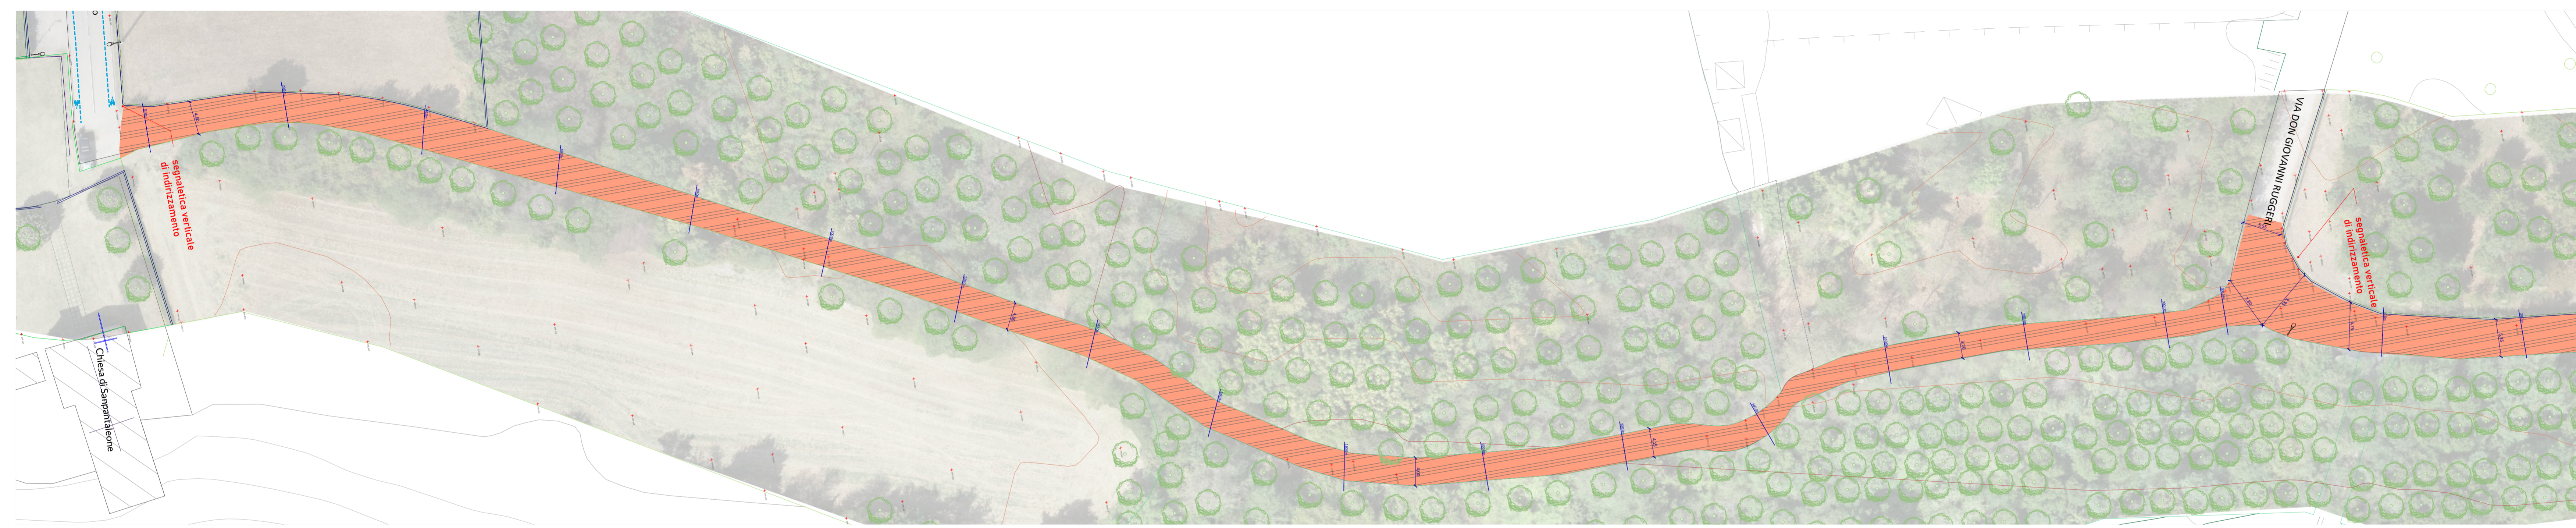

QUADRO P scala 1:500



QUADRO Q scala 1:500

CICLOVIE DELL'ISOLA BERGAMASCA

PROGETTO PER LA RETE DI CICLOVIE DELL'ISOLA BERGAMASCA

Comune di Capofila Bottanuco

Committente: dott. Rossano Vania Pirola
RUP: geom. Moris Paganelli
Supporto tecnico: ing. Carlo Manaresi (Consorzio ATS)



GRUPPO DI PROGETTAZIONE E COORDINAMENTO
Arch. Massimo Bernardelli
responsabile di progetto
Arch. Angela Ceresoli
Arch. Tancredi Marco De Francesco
Arch. Laura Rossetta

ABCstudio
Progetti sostenibili

paesaggio e ambiente | architettura sostenibile | territorio e urbanistica | mobilità e ciclabilità | rigenerazione urbana | recupero | riuso
www.abc-studio.eu info@abc-studio.eu

Regione Lombardia

Decreto di finanziamento del 24/03/2022 Direzione generale Infrastrutture e trasporti mobilità sostenibile - Infrastruttura viarie e opere pubbliche - Rete stradale e Mobilità ciclistica di Regione Lombardia - n. 3900

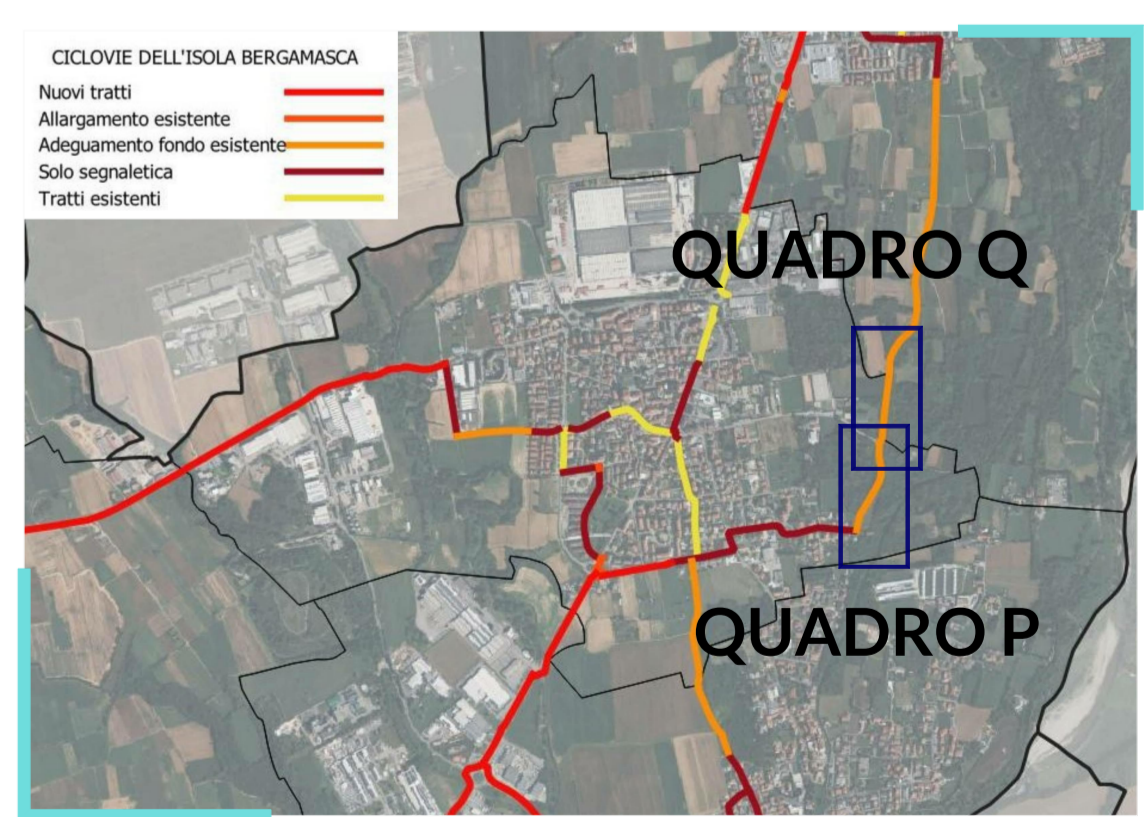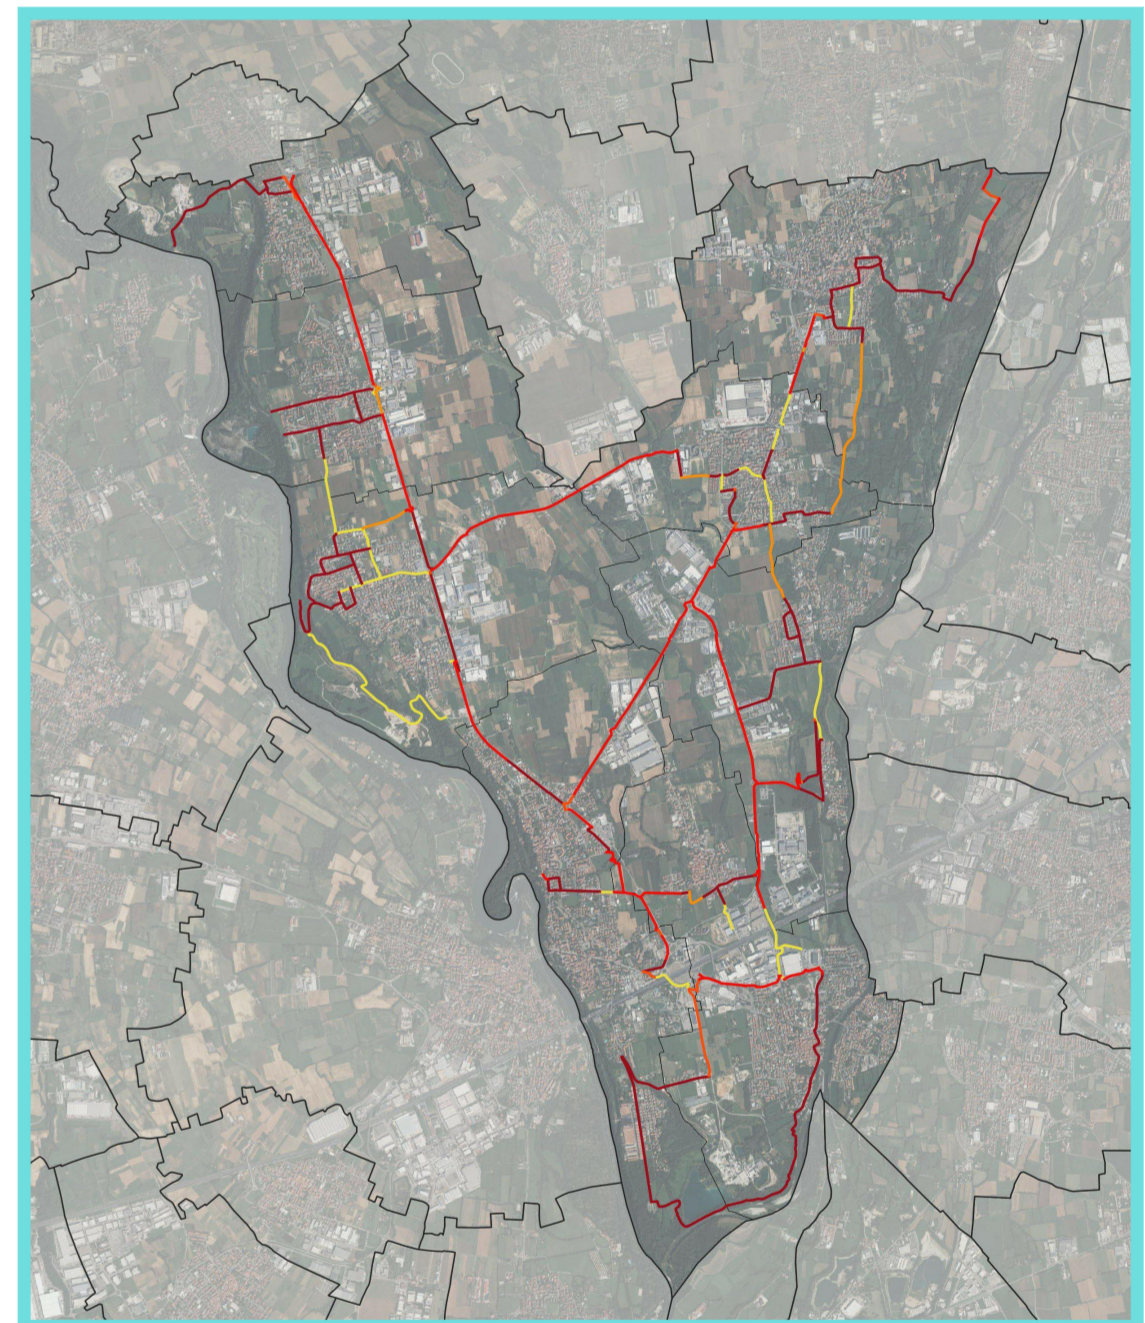

Comune di Madone 08-MA

Planimetria scala: varie
Aprile 2024

Progetto esecutivo CUP G21B2100011000

Si riserva a termini di legge la proprietà del presente elaborato il divieto di riprodurre o comunicare a terzi senza autorizzazione del professionista.