



LEGENDA

PROGETTO	PAVIMENTAZIONI	RICOLLOCAMENTI
TRACCIATO DI PROGETTO	TAPPETINO D'USURA	CADITOIE-CHIUSINI-POZZETTI-ricollocati
MANUFATTI	TAPPETINO D'USURA (COMPRESA SCARIFICA)	PUBBLICA ILLUMINAZIONE-ricollocati
SCARPATE / FOSSI DI GUARDIA	TRIPLO STRATO	SEGNALETICA-ricollocati
CADITOIE E CHIUSINI	CALCESTRUZZO DRENANTE	PUBBLICITA'-ricollocati
SEGNALETICA VERTICALE	AUTOBLOCCANTI	SOVRAPPOSIZIONI
PUBBLICA ILLUMINAZIONE	SEGNALETICA ORIZZONTALE PROGETTO	PREPARAZIONE PIANO DI POSA/SCOTICAMENTO
RECINZIONI	STATO DI FATTO	SCAVO DI SBANCAMENTO / STERRI
PARAPETTI	SEGNALETICA VERTICALE	DEM. CORDOLI
CORDOLO RIALZATO	CARTELLI PUBBLICITARI	DEM. FONDAZIONE STRADALE
CORDOLO PROVINCIA	PUBBLICA ILLUMINAZIONE	DEM. MANUFATTI (MURI, RECINZIONI)
CORDOLO SEPARAZIONE	CADITOIE E CHIUSINI	SEGNALETICA VERTICALE DEMOLITA
CORDOLO IN GRANITO	SEGNALETICA ORIZZONTALE	PUBBLICITA'-ricollocati
SISTEMAZIONI A VERDE	SCARPATE E FOSSI DI GUARDIA	SEGNALETICA ORIZZONTALE CANCELLATA
POZZO PERDENTE		RIPORTI
		PUBBLICA ILLUMINAZIONE-DEMOLITI
		ALTRE DEMOLIZIONI (vedi specifiche)
		IMPIANTI
		RETE SMALTIMENTO ACQUA
		RETE PUBBLICA ILLUMINAZIONE
		METANO
		FOSSI INTUBATI

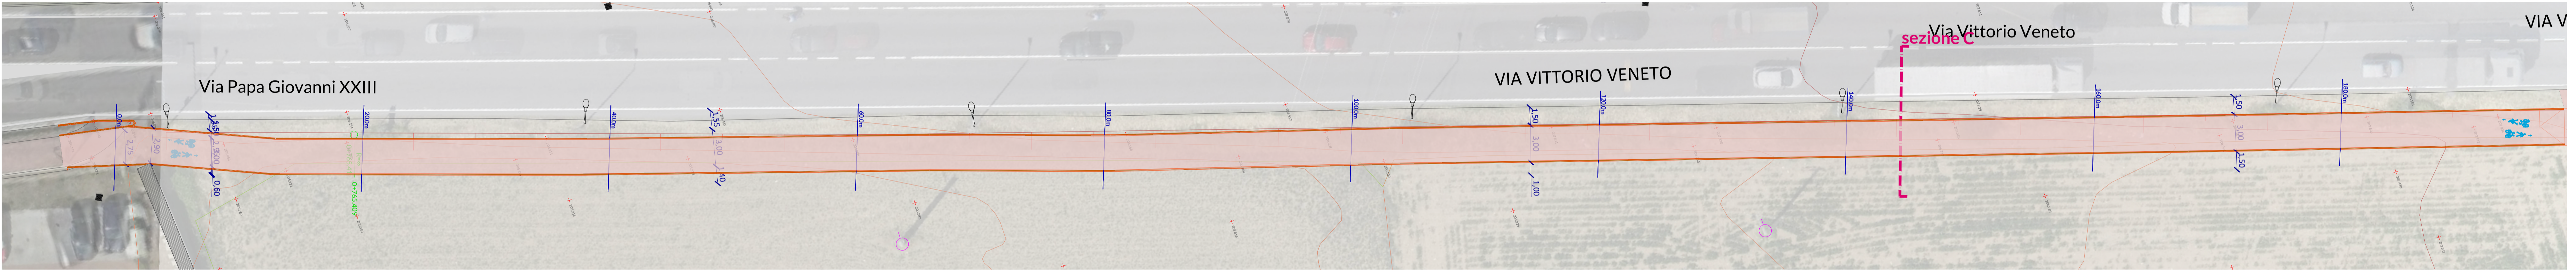

QUADRO R scala 1:200

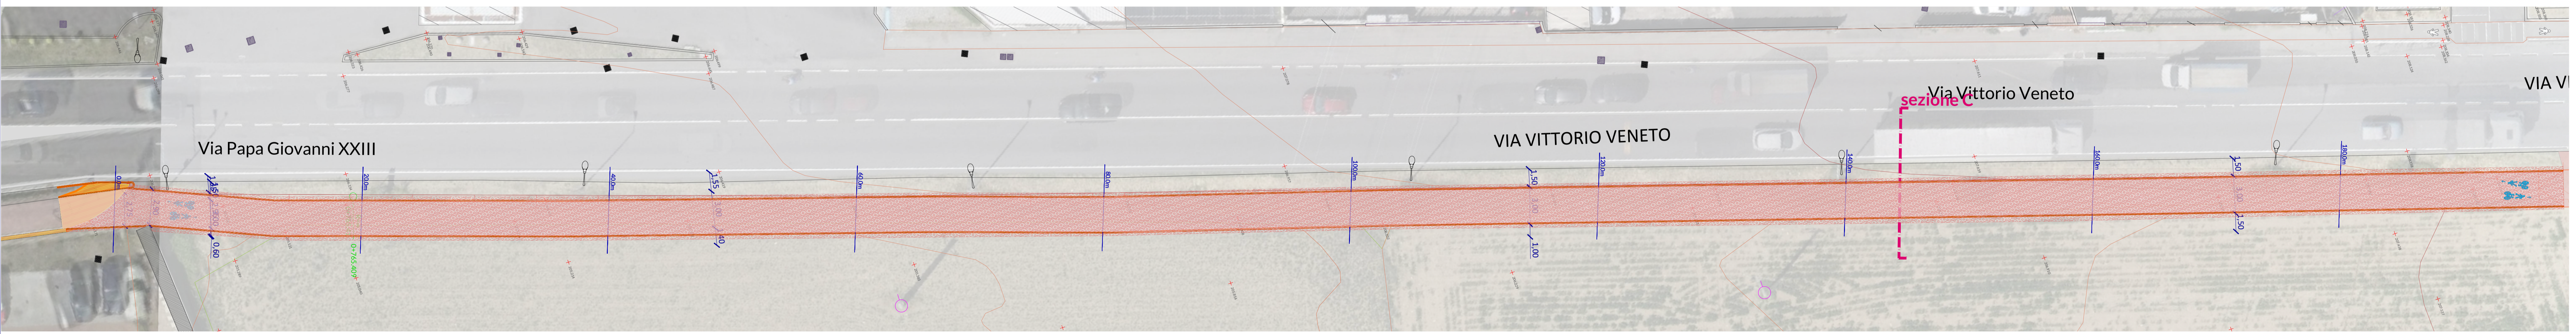

QUADRO R SOVRAP. scala 1:200

CICLOVIE DELL'ISOLA

PROGETTO PER LA RETE DI CICLOVIE DELL'ISOLA BERGAMASCA

Comune di **Capofila**

Comune di **Botanuco**

Comune di **Madone**

Comitente: dott. Rossano Vania Pirola
RUP: geom. Moris Paganelli
Supporto tecnico: ing. Carlo Manaresi (Consorzio ATS)

GRUPPO DI PROGETTAZIONE E COORDINAMENTO
Arch. Massimo Bernardelli
responsabile di progetto
Arch. Angela Ceresoli
Arch. Tancredi Marco De Francesco
Arch. Laura Rossetta

ABCstudio
Progetti sostenibili
paesaggio e ambiente | architettura sostenibile | territorio e urbanistica | mobilità e ciclabilità | rigenerazione urbana | recupero (riso)
www.abc-studio.eu info@abc-studio.eu

Regione Lombardia

Decreto di Riassetto del 24/03/2022 Direzione generale Infrastrutture, trasporti e mobilità sostenibile - Infrastrutture viarie e opere pubbliche - Rete stradale e Mobilità ciclistica di Regione Lombardia - n. 3909

QUADRO R

Comune di **Madone** **09-MA**

Planimetria e sezioni, sovrapposizioni scala: varie
Aprile 2024

Progetto esecutivo CUP G21B2100011000

Si riserva a termini di legge la proprietà del presente elaborato il divieto di riprodurre o comunicare a terzi senza autorizzazione del professionista.